

STUTT LÝSING:

BURÐAVIRKI HÚSSINS VERÐUR STEYPT Á STAÐNUM. UNDIRSTÖÐUR VERÐA STEINSTEYPTAR. ÚTVEGGIR VERÐA EINANGRÁÐIR AÐ INNAN MÆD 100mm STEINULLAR EDA PLASTEINANGRUN. EINANGRUN Á ÚTBYGGINGU VERÐUR 100mm STEINULL UNDIR LOFTADA KLÆÐNINGU. YFIR EINANGRUN VERÐA VEGGIR MÚRHÚÐADIR ÚTVEGGIR VERÐA MÚRHÚÐADIR AÐ UTAN. ÚTVEGGIR ÚTBYGGINGA VERÐA KLÆDDIR MÆD ZEDRUS BORDAKLÆÐNINGU. LOFTPLATA EFRI HÆÐAR VERÐUR STEINSTEYPT. LOFT VERÐA EINANGRUÐ MÆD 200mm STEINULLAREINANGRUN OG UNDIR GÓLFPLÖTU KOMI 75mm HARÐPRESSUÐ EINANGRUN. LÆTTA INNVEGGI SKAL EINANGRA MÆD STEINULLAREINANGRUN.

ÞAK HÚSSINS VERÐUR STÓLAD ÞAK, HEILKLETT MÆD TIMBURBORDUM, ÞAKPAPPA OG MÁLMKLÆÐNINGU.

HELSTU STÆRDIR:

BRÚTTÓFLATARMÁL.....	707,2 m ²
NETTÓFLATARMÁL.....	595,5 m ²
BRÚTTÓRÚMMÁL.....	2.370,6 m ³
BRÚTTÓRÚMMÁL BOTNPLÖTU.....	70,7 m ³
BRÚTTÓRÚMMÁL SAMTALS.....	2.441,3 m ³
STÆRD LÓÐAR.....	4.271,7 m ²
MÍÐAÐ VIÐ 1/3 LÓÐAR ÞÁ ER NÝTINGARHLUTFALL.....	0,496

ELDVARNIR:
REI60 BURÐARVEGGIR OG IBÓÐASKIL VERÐA STEINSTEYPT


SKÝRINGAR:

- GN = NIÐURFALL Í GÓLFI
- LR = LOFTRÁS FRÁ GLUGGALAUSU INNIRYMI


HÁMARKSGILDI KÓLNINARTALNA

BYGGINGARHLUTA U-GILDI W/m² °C

1. ÚTVEGGIR.....	0,40
2. ÞAK.....	0,20
3. GÓLF.....	0,30
4. GLUGGAR + KARMAR + GLER VEGÐ MÆDALTAL.....	2,50
VEGGIR V/MÆDALTAL.....	0,80

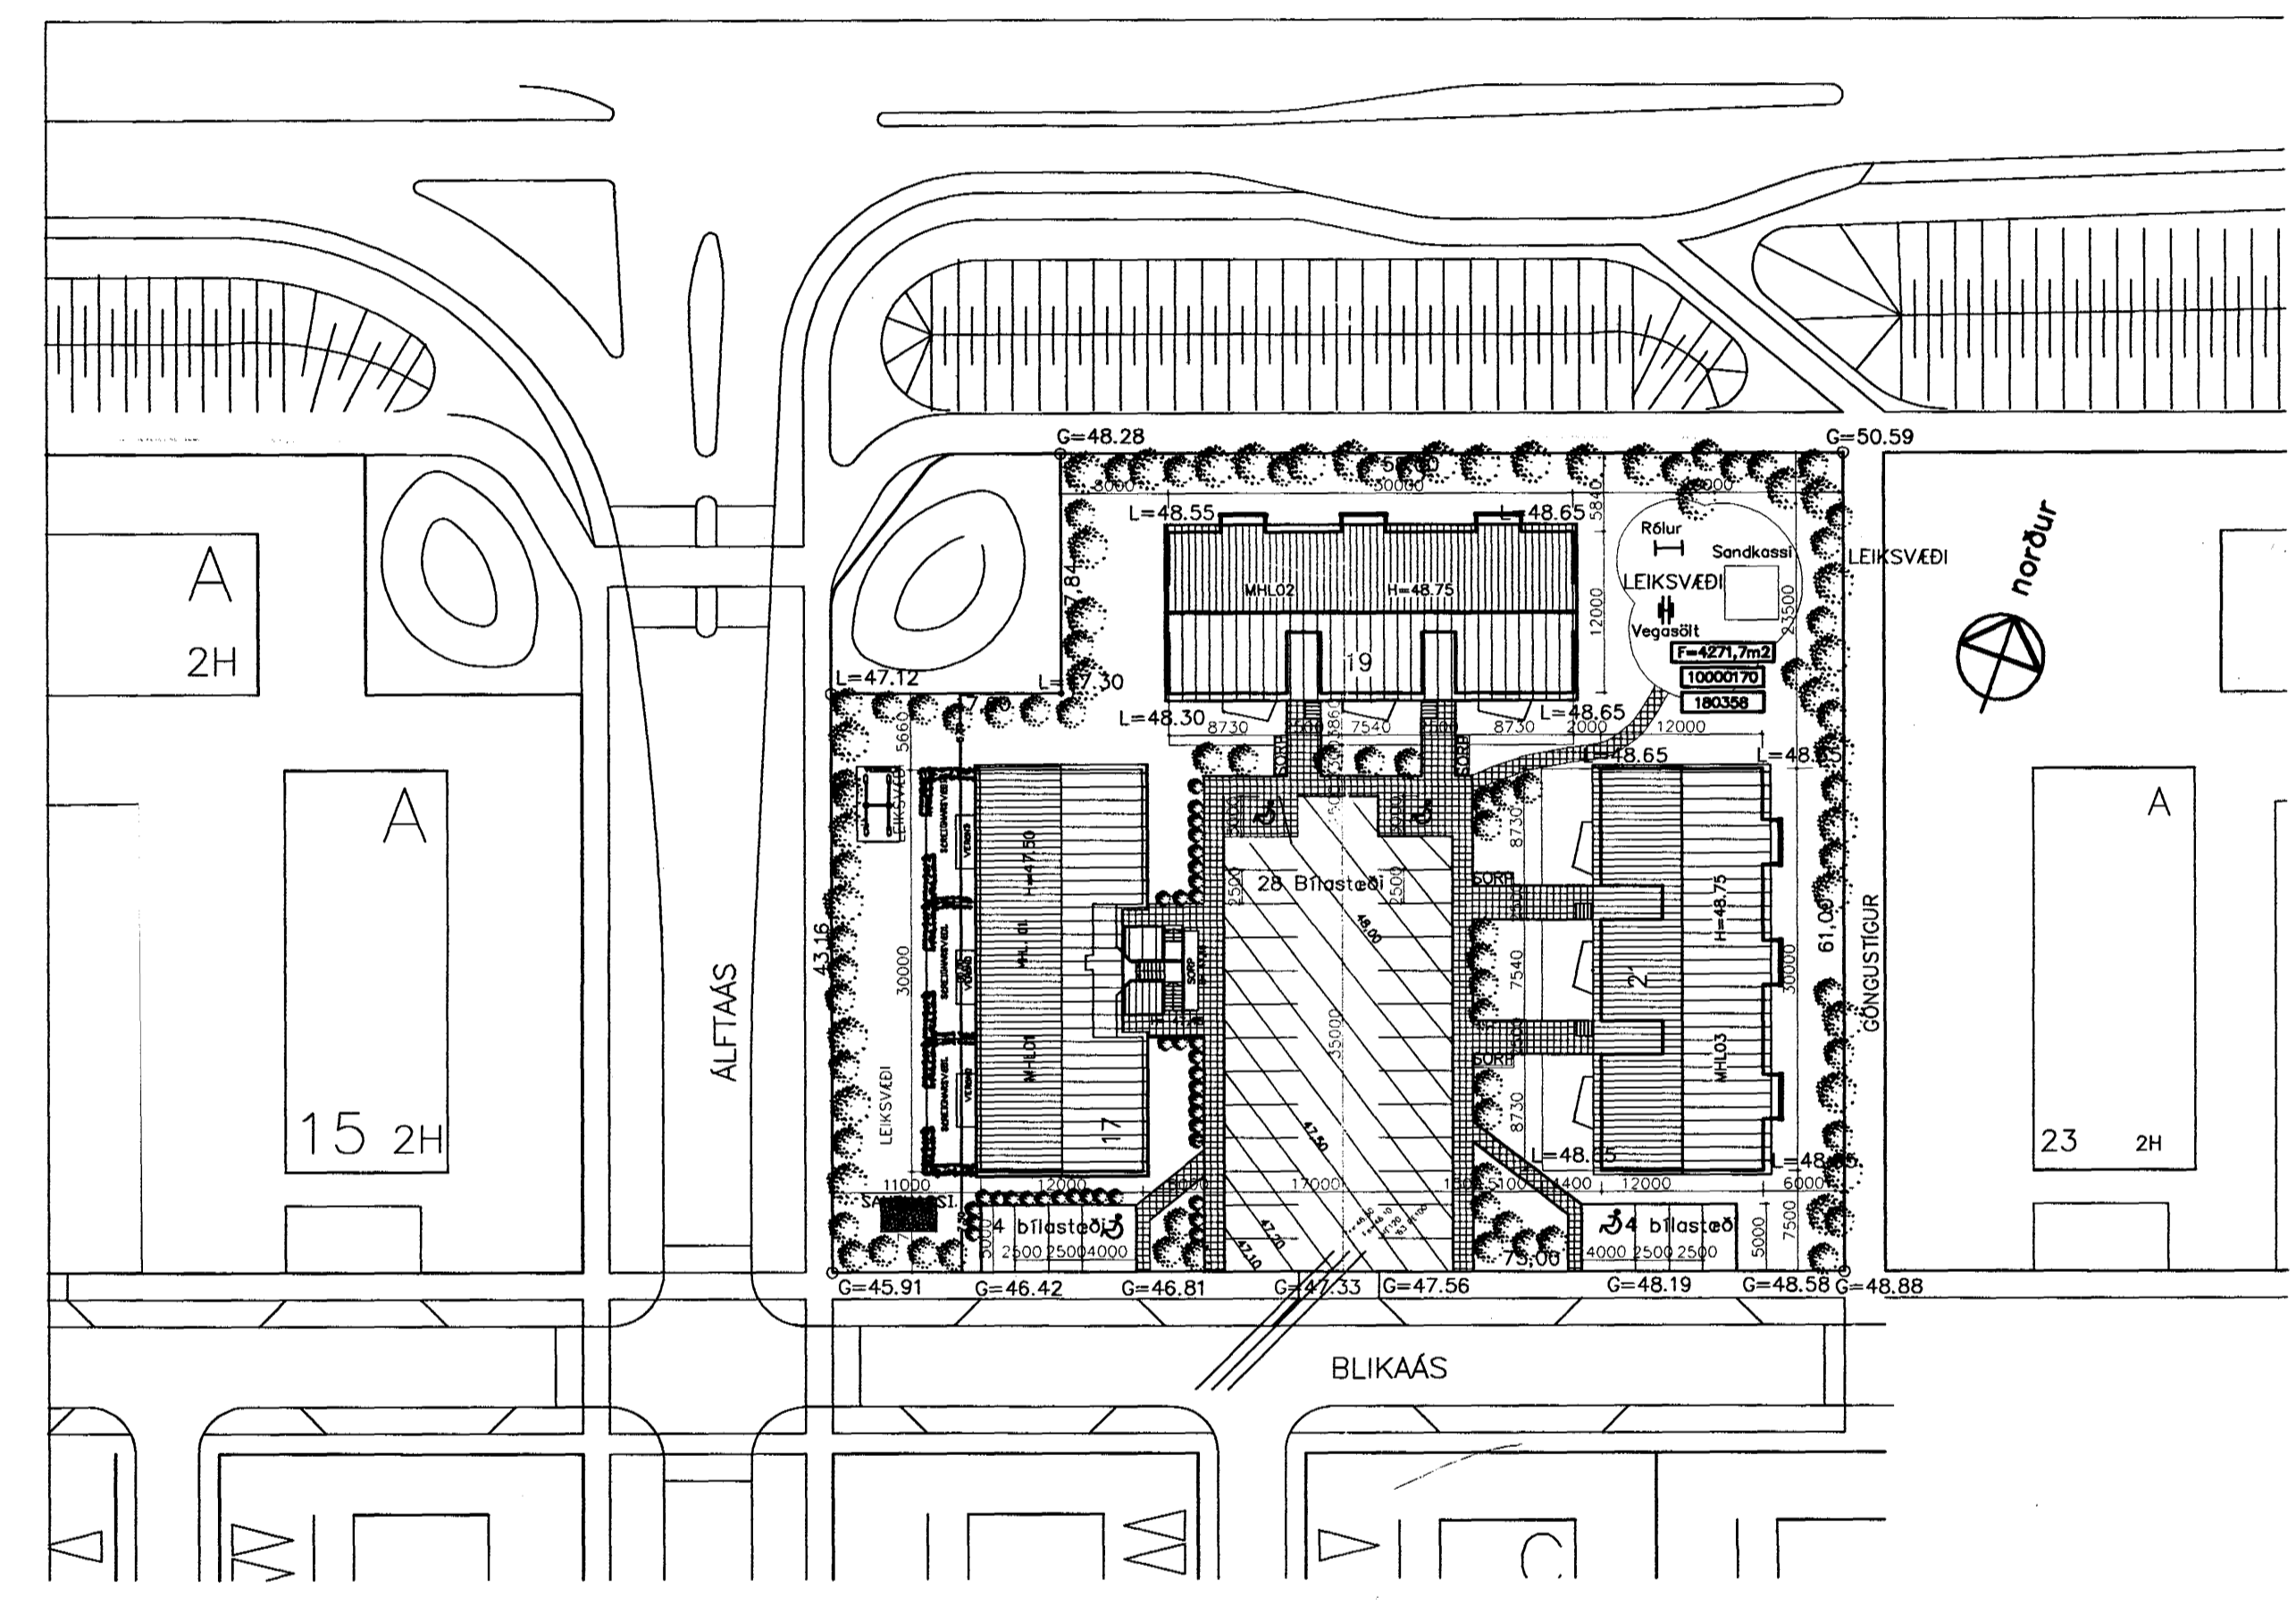

AFSTÖÐUMYND 1:500

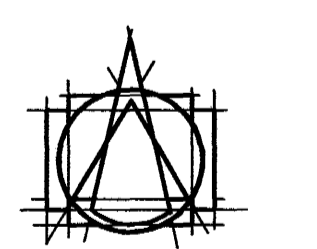

TEIKNISTOFAN EHF
ARMOLAS
108 REYKJAVÍK • Sími 583 8780
GÍSLI HALLDÓRSSON ARKITEKT FAI
JÓSEF REYNIS ARKITEKT FAI
LEIFUR GÍSLASON BYGGINGARFRÆÐINGUR BFI
IVON STEFÁN GÍSLA ARKITEKT FAI
BJARNI SNEBJORNSSON ARKITEKT FAI
ASGEIR ÁSGEIRSSON BYGGINGARFRÆÐINGUR BFI

VERKEFNI	BLIKAÁS 19 og 21 HAFNARFIRÐI
VERK	Afstöðumynd
SAMP.	<i>[Signature]</i>
MÁL	1:500
NR.	613-23
DAGS.	11.11.99
TEKNI.	SA
DR.	10.12.99