



SNEIÐING A

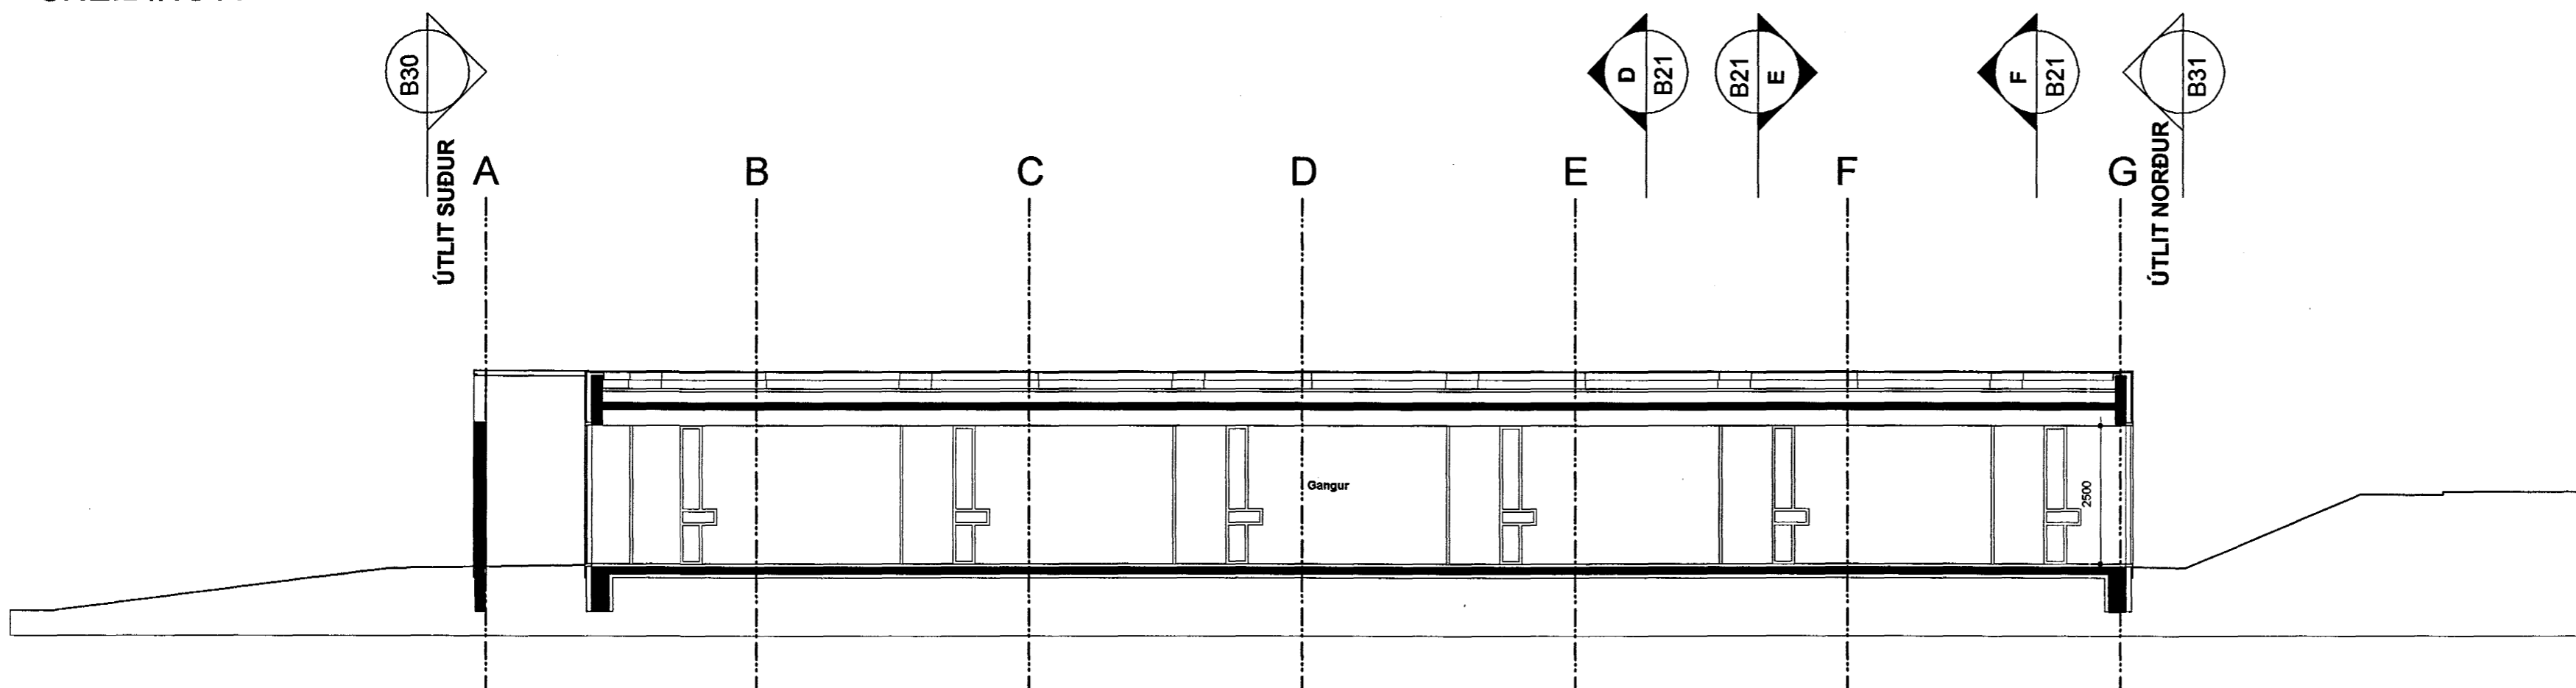

SNEIÐING B

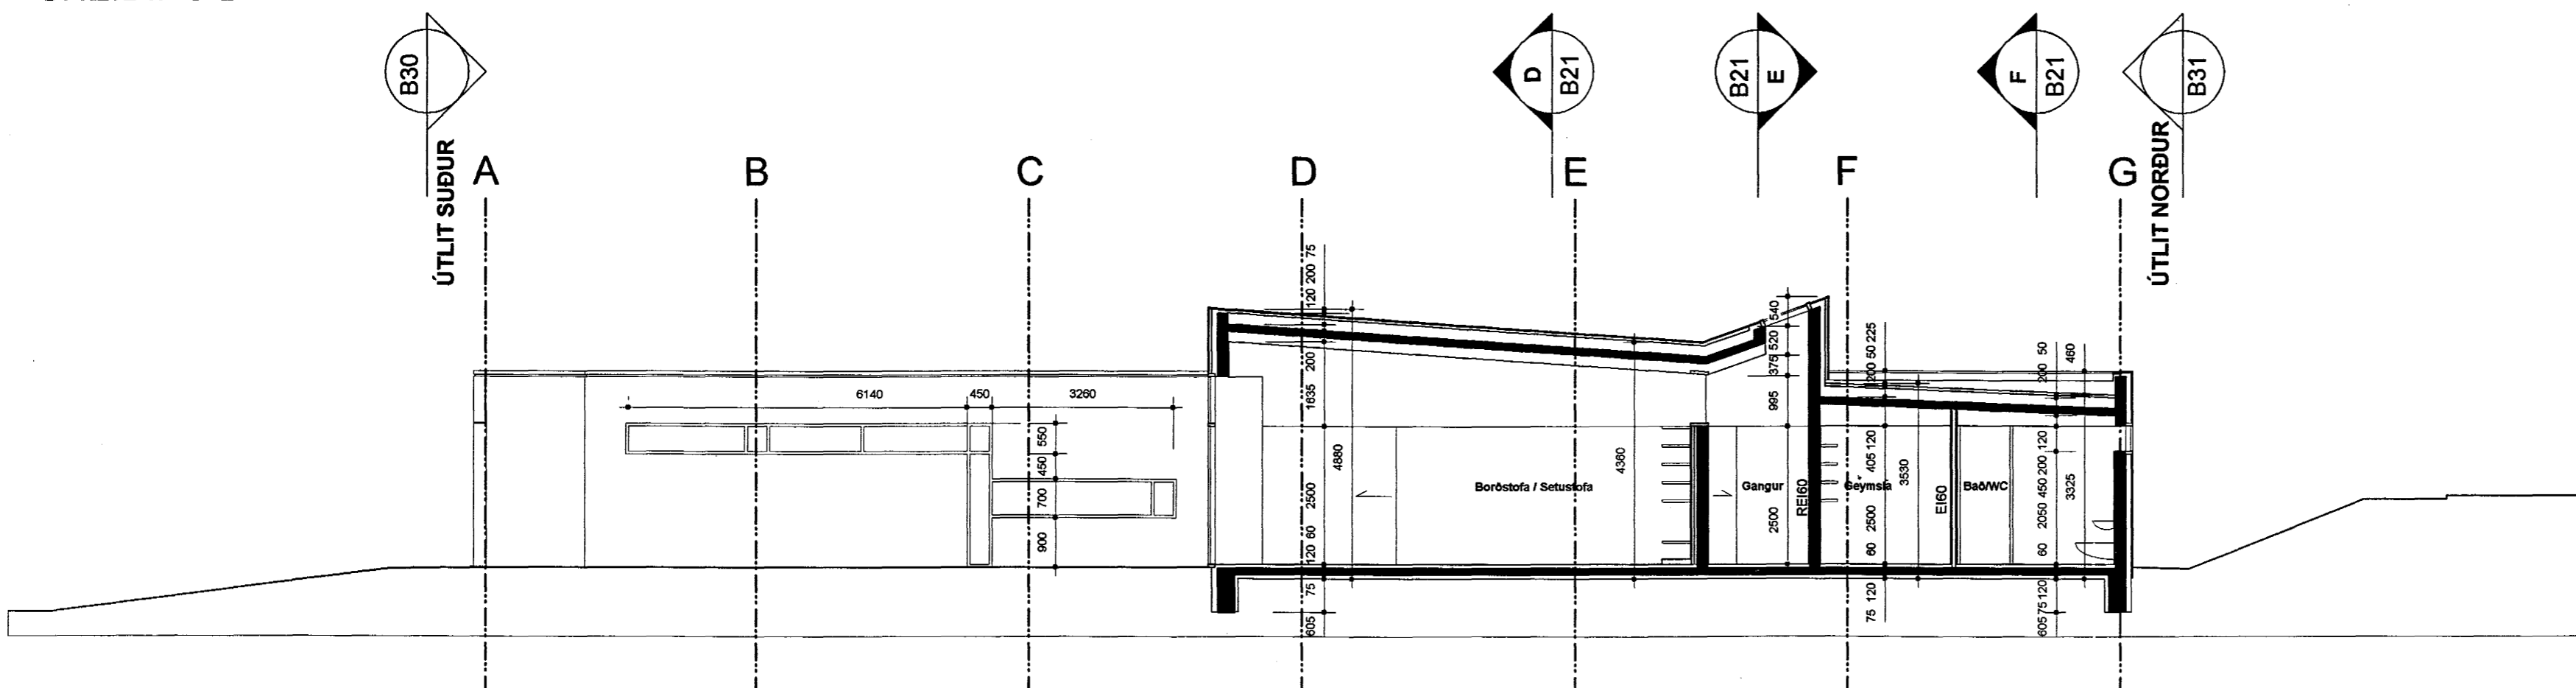

SNEIÐING C

verk: SAMBÝLI AÐ BLIKAÁSI 1, HAFNARFIRÐI
 verkkaupi: FÉLAGSMÁLARÁÐUNEYT
 umsjón: FÉLAGSMÁLARÁÐUNEYT
 teikning: SNEIÐINGAR A,B OG C
 mkv: 1:100
 dags.: 26.október 1999

YRKI sf Arkitektar

Hringbraut 121
 107 Reykjavík
 sími 5526629
 fax 5526649
 netfang yrki@islandia.is

ÁSDÍS H. ÁGÚSTÍSD
 Ásdís H Ágústsdóttir Arkitekt FAÍ
 F.H. Sólveig Berg Björnsdóttir Arkitekt FAÍ

verk nr. 3 teikn. nr. B20 breyting A