



SNEIÐING D

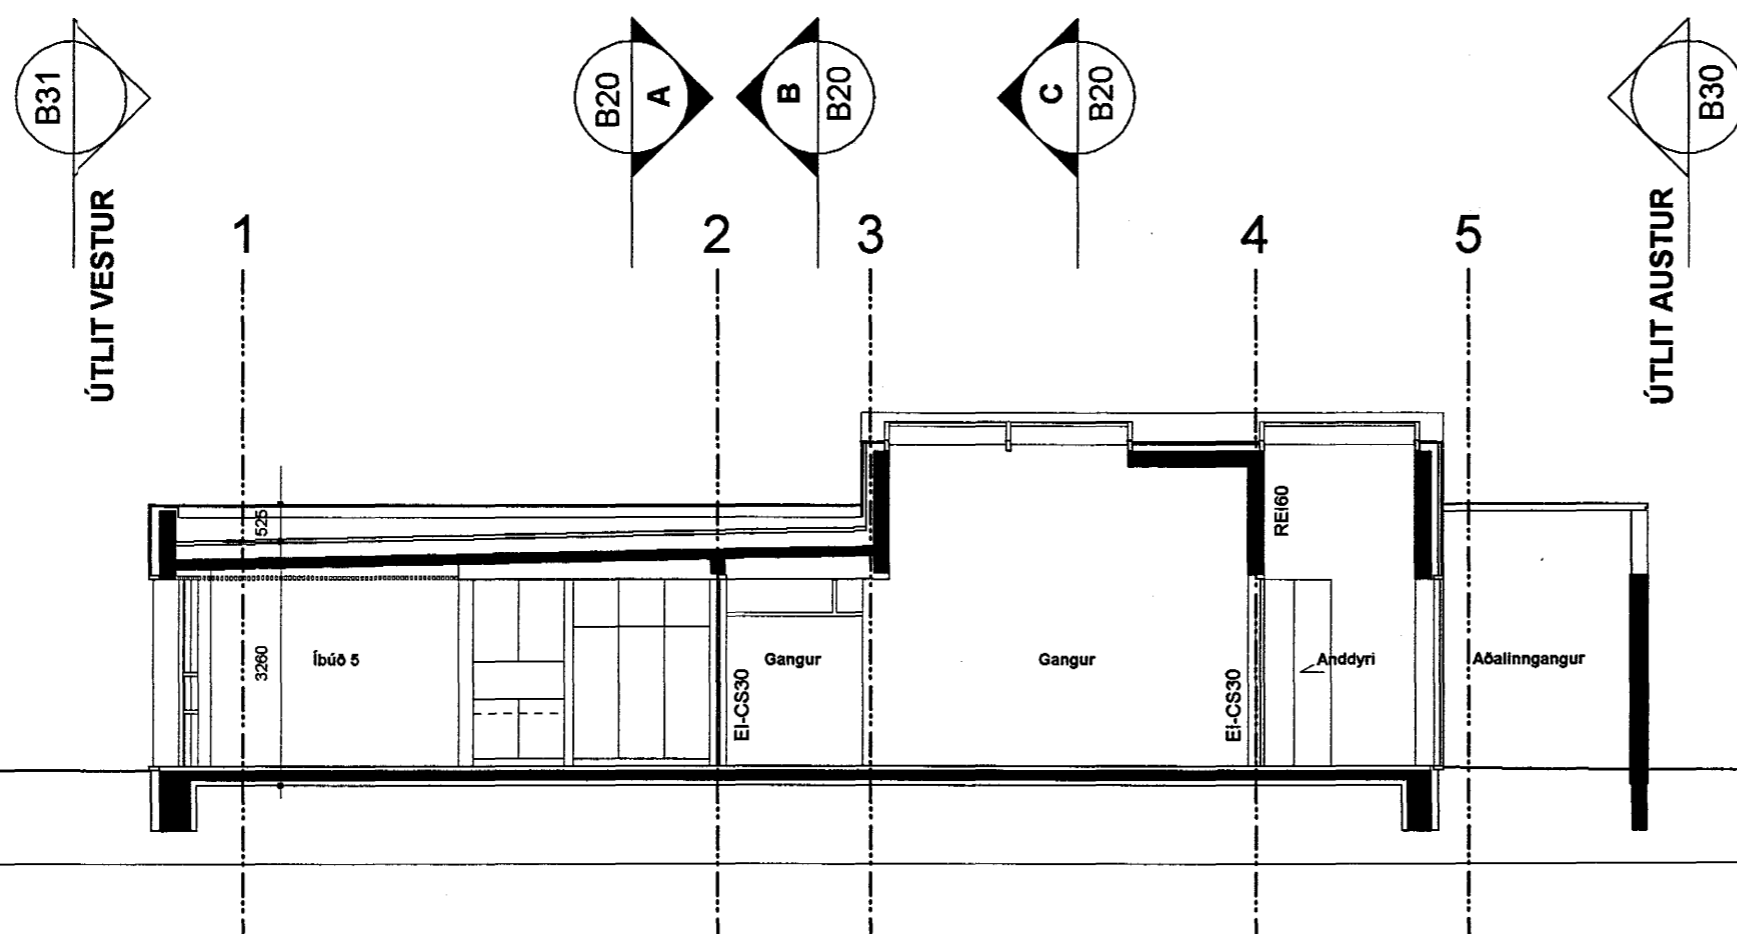

SNEIÐING E

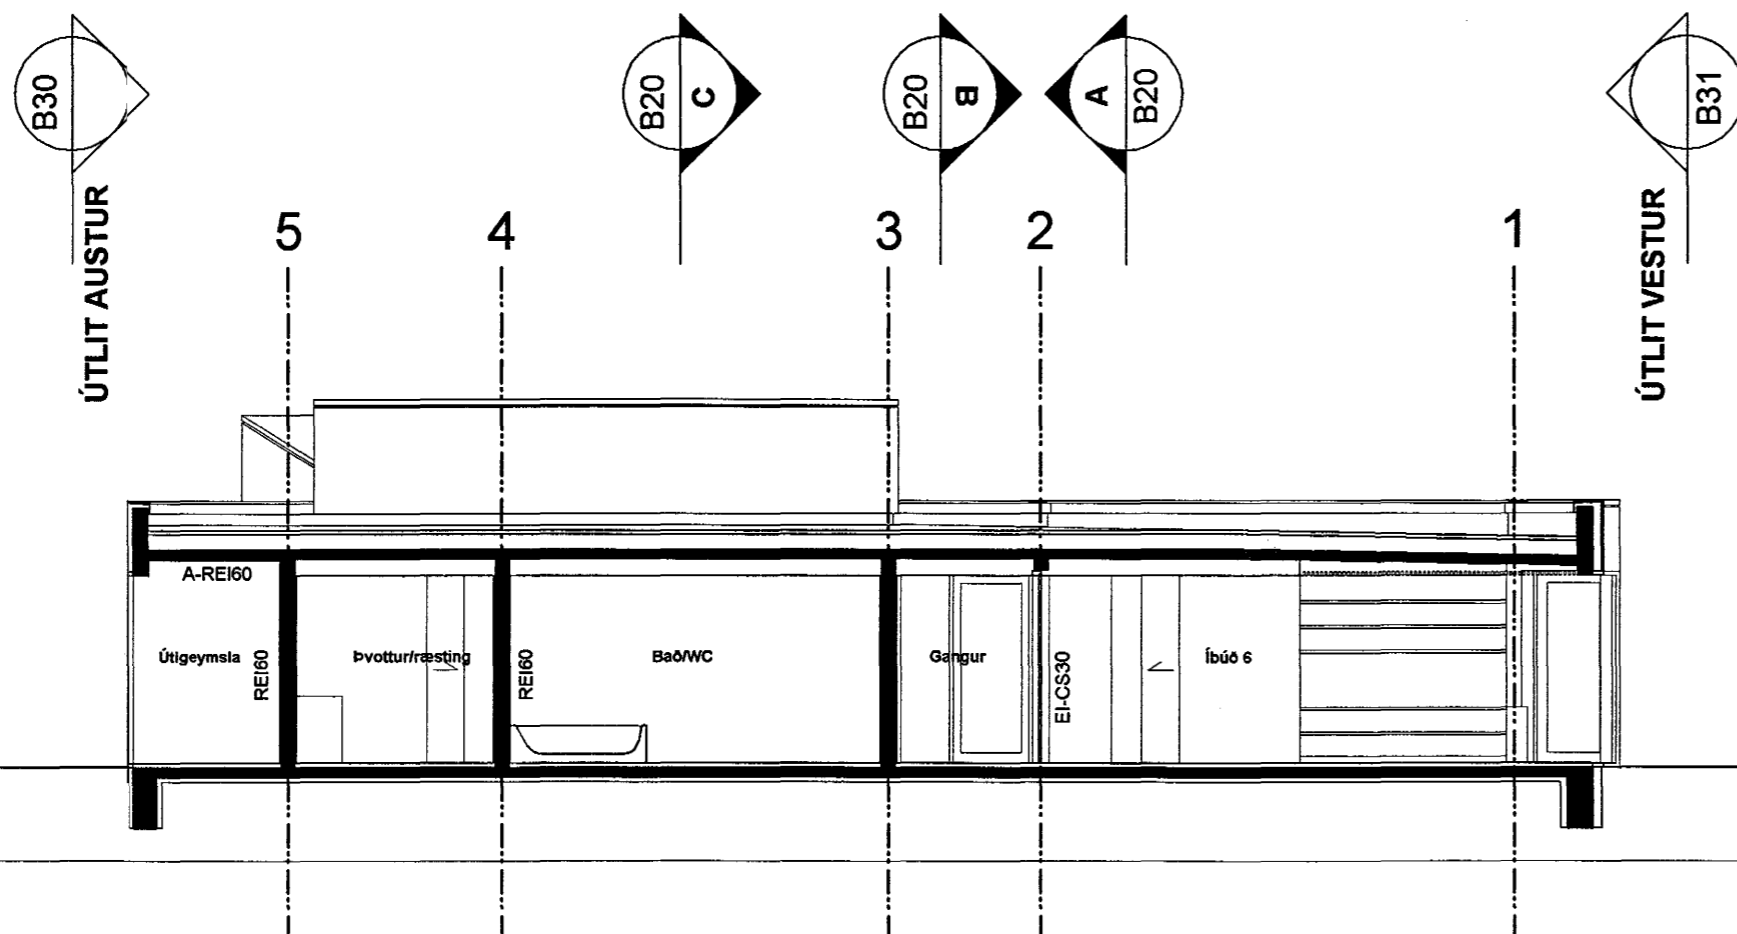

SNEIÐING F

verk: SAMBÝLI AD BLIKAÁSI 1, HAFNARFIRÐI  
 verkkaupi: FÉLAGSMÁLARÁÐUNEYTI  
 umsjón: FÉLAGSMÁLARÁÐUNEYTI  
 teikning: SNEIÐINGAR D,E OG F  
 mkv: 1:100  
 dags.: 26.október 1999

YRKI sf Arkitektar

Hringbraut 121  
 107 Reykjavík  
 sími 5526629  
 fax 5526649  
 netfang yrki@islandia.is

ÁSDÍSH. ÁGÚSTSD.  
 Ásdís H. Ágústsdóttir Arkitekt FAI

ÁSDÍSH. ÁGÚSTSD.  
 F.H. Sólveig Berg Björnsdóttir Arkitekt FAI

verk nr. 3 teikn. nr. B21 breyting A