





Samþykkt þann

10 NOV. 1999

Byggingafulltrúinn í Hafnarfirði
Erlendur Hjálmarsson

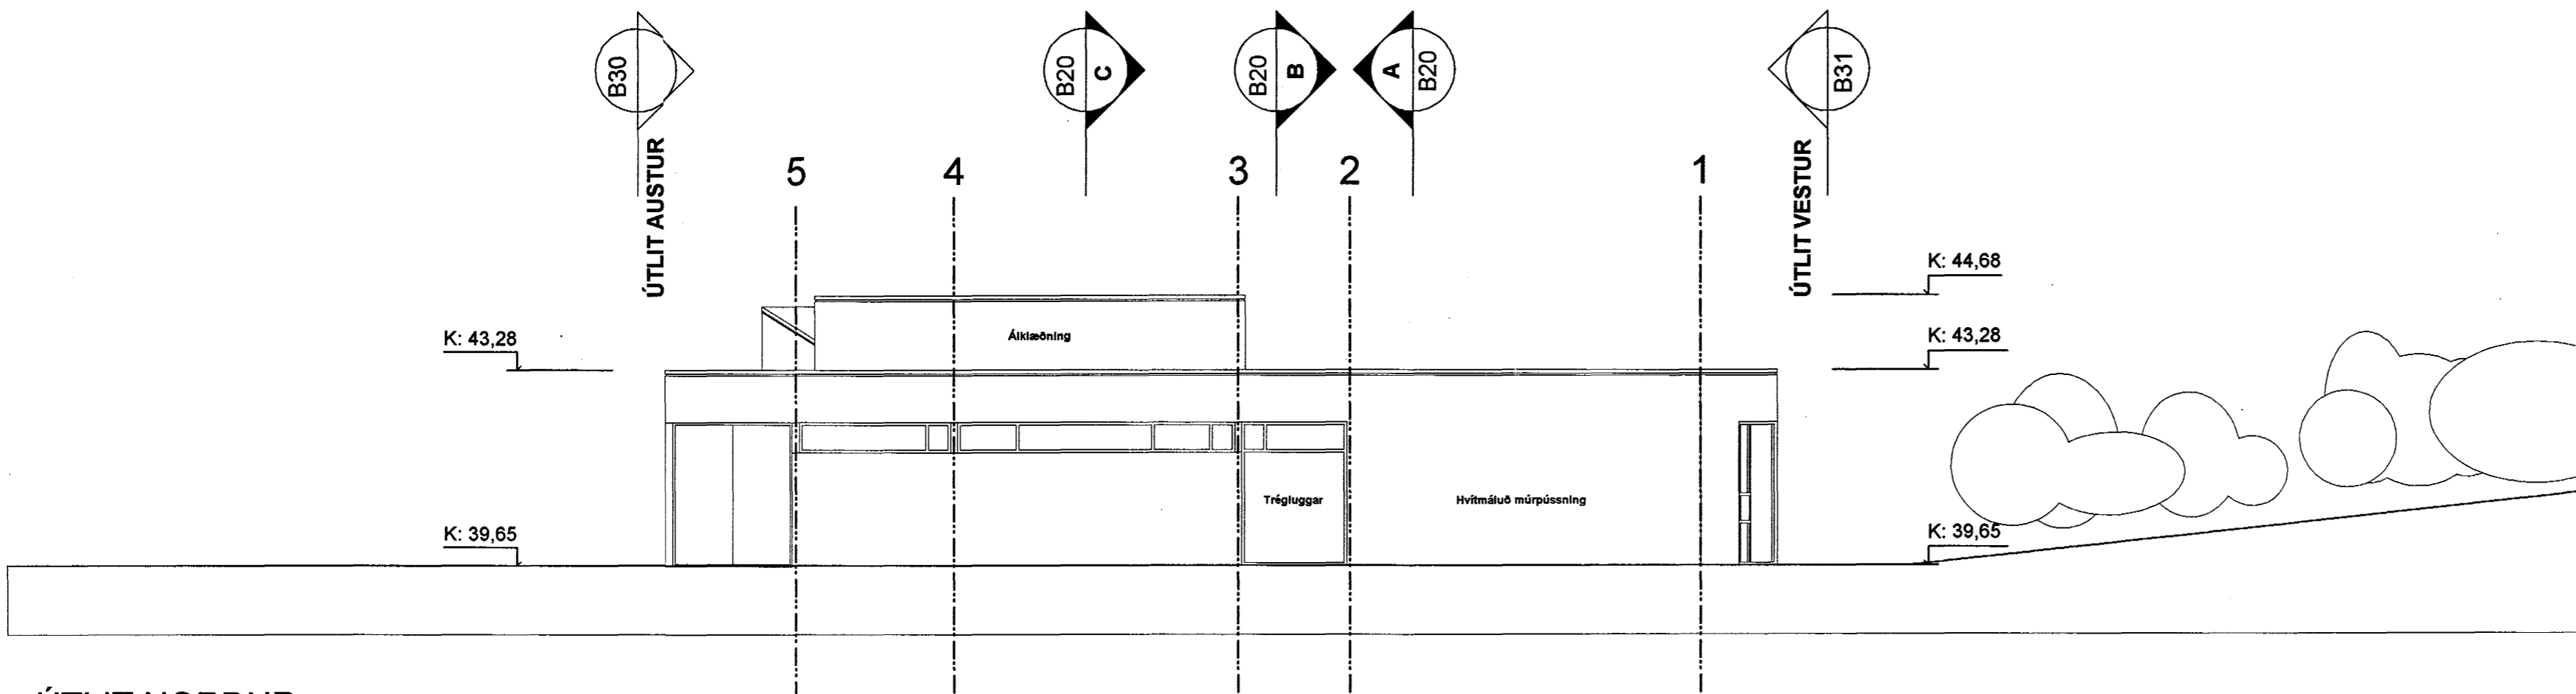

ÚTLIT NORDUR

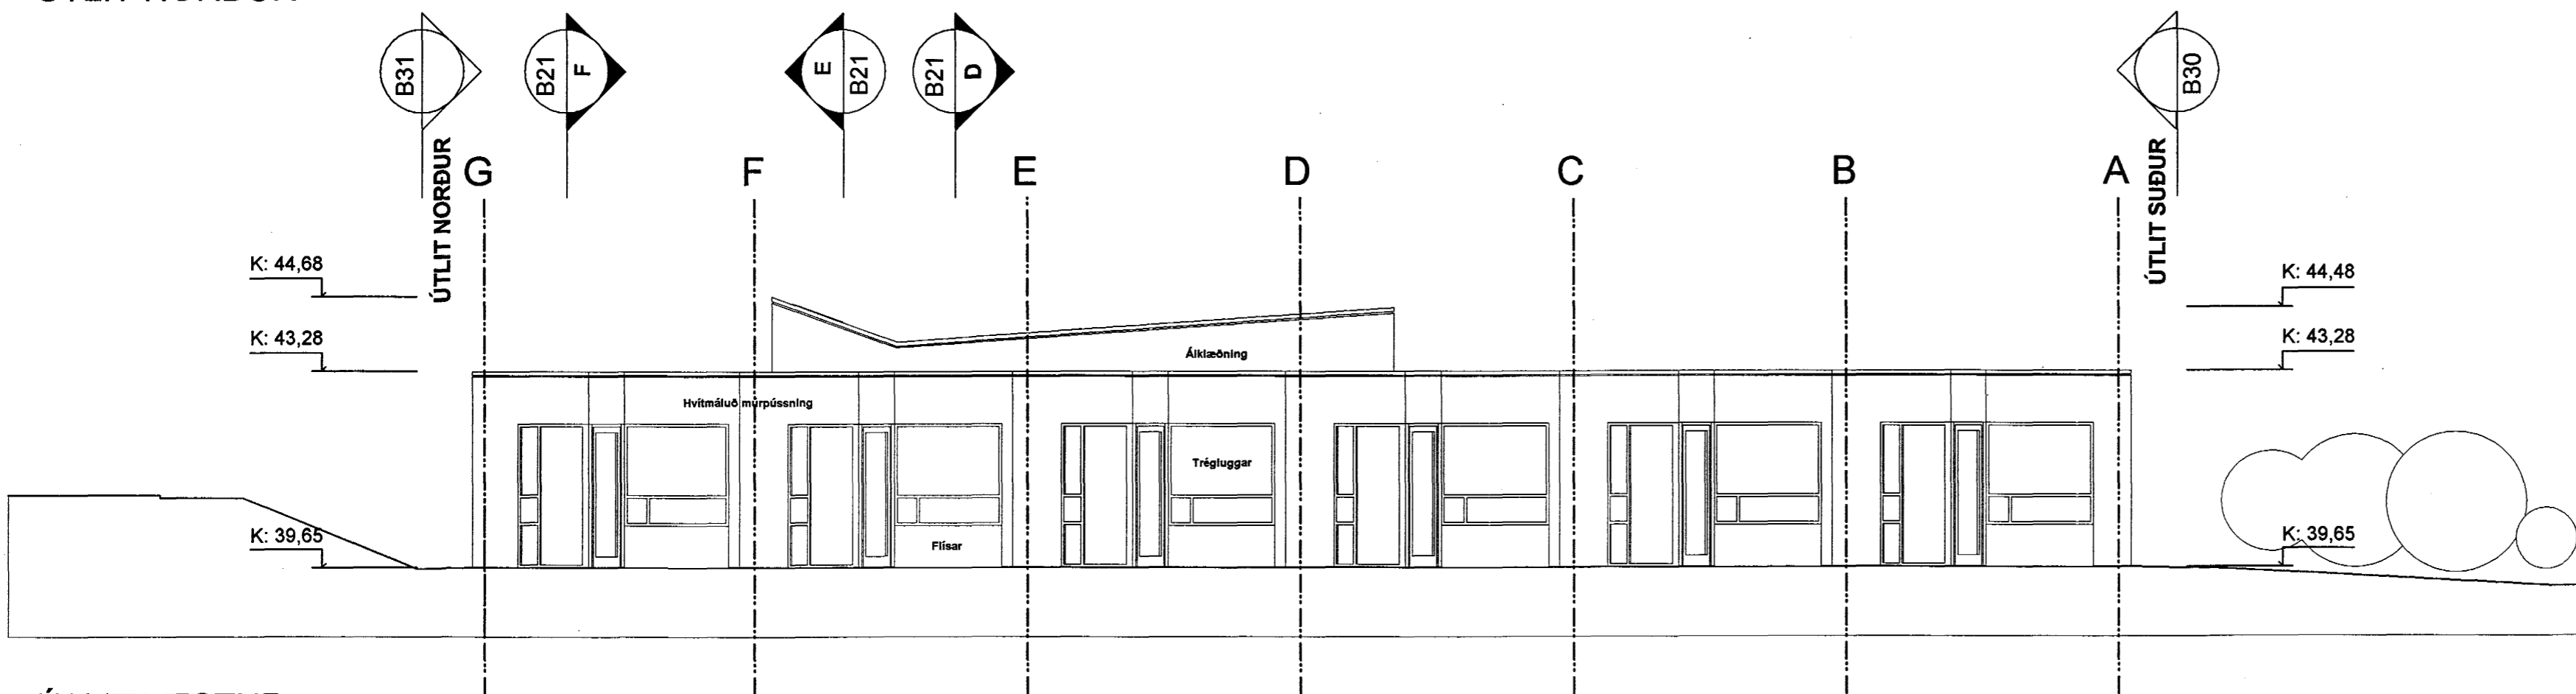

ÚTLIT VESTUR

verk: SAMBÝLI AÐ BLIKAÁSI 1, HAFNARFIRÐI
 verkkaupi: FÉLAGSMÁLARÁÐUNEYTI
 umsjón: FÉLAGSMÁLARÁÐUNEYTI
 teikning: ÚTLIT NORDUR OG VESTUR
 mkv: 1:100
 dags.: 26.október 1999

YRKI sf

Arkitektar


Hringbraut 121

107 Reykjavík

sími 5526629

fax 5526649

netfang yrki@islandia.is

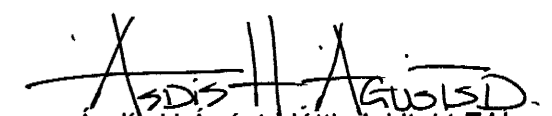
 Asdís H. Agústs dóttir Arkitekt FAI


 Ff. Sólveig Berg Björnsdóttir Arkitekt FAI

verk nr.

3

teikn. nr.

B31

breyting

A