



SNEIÐING C

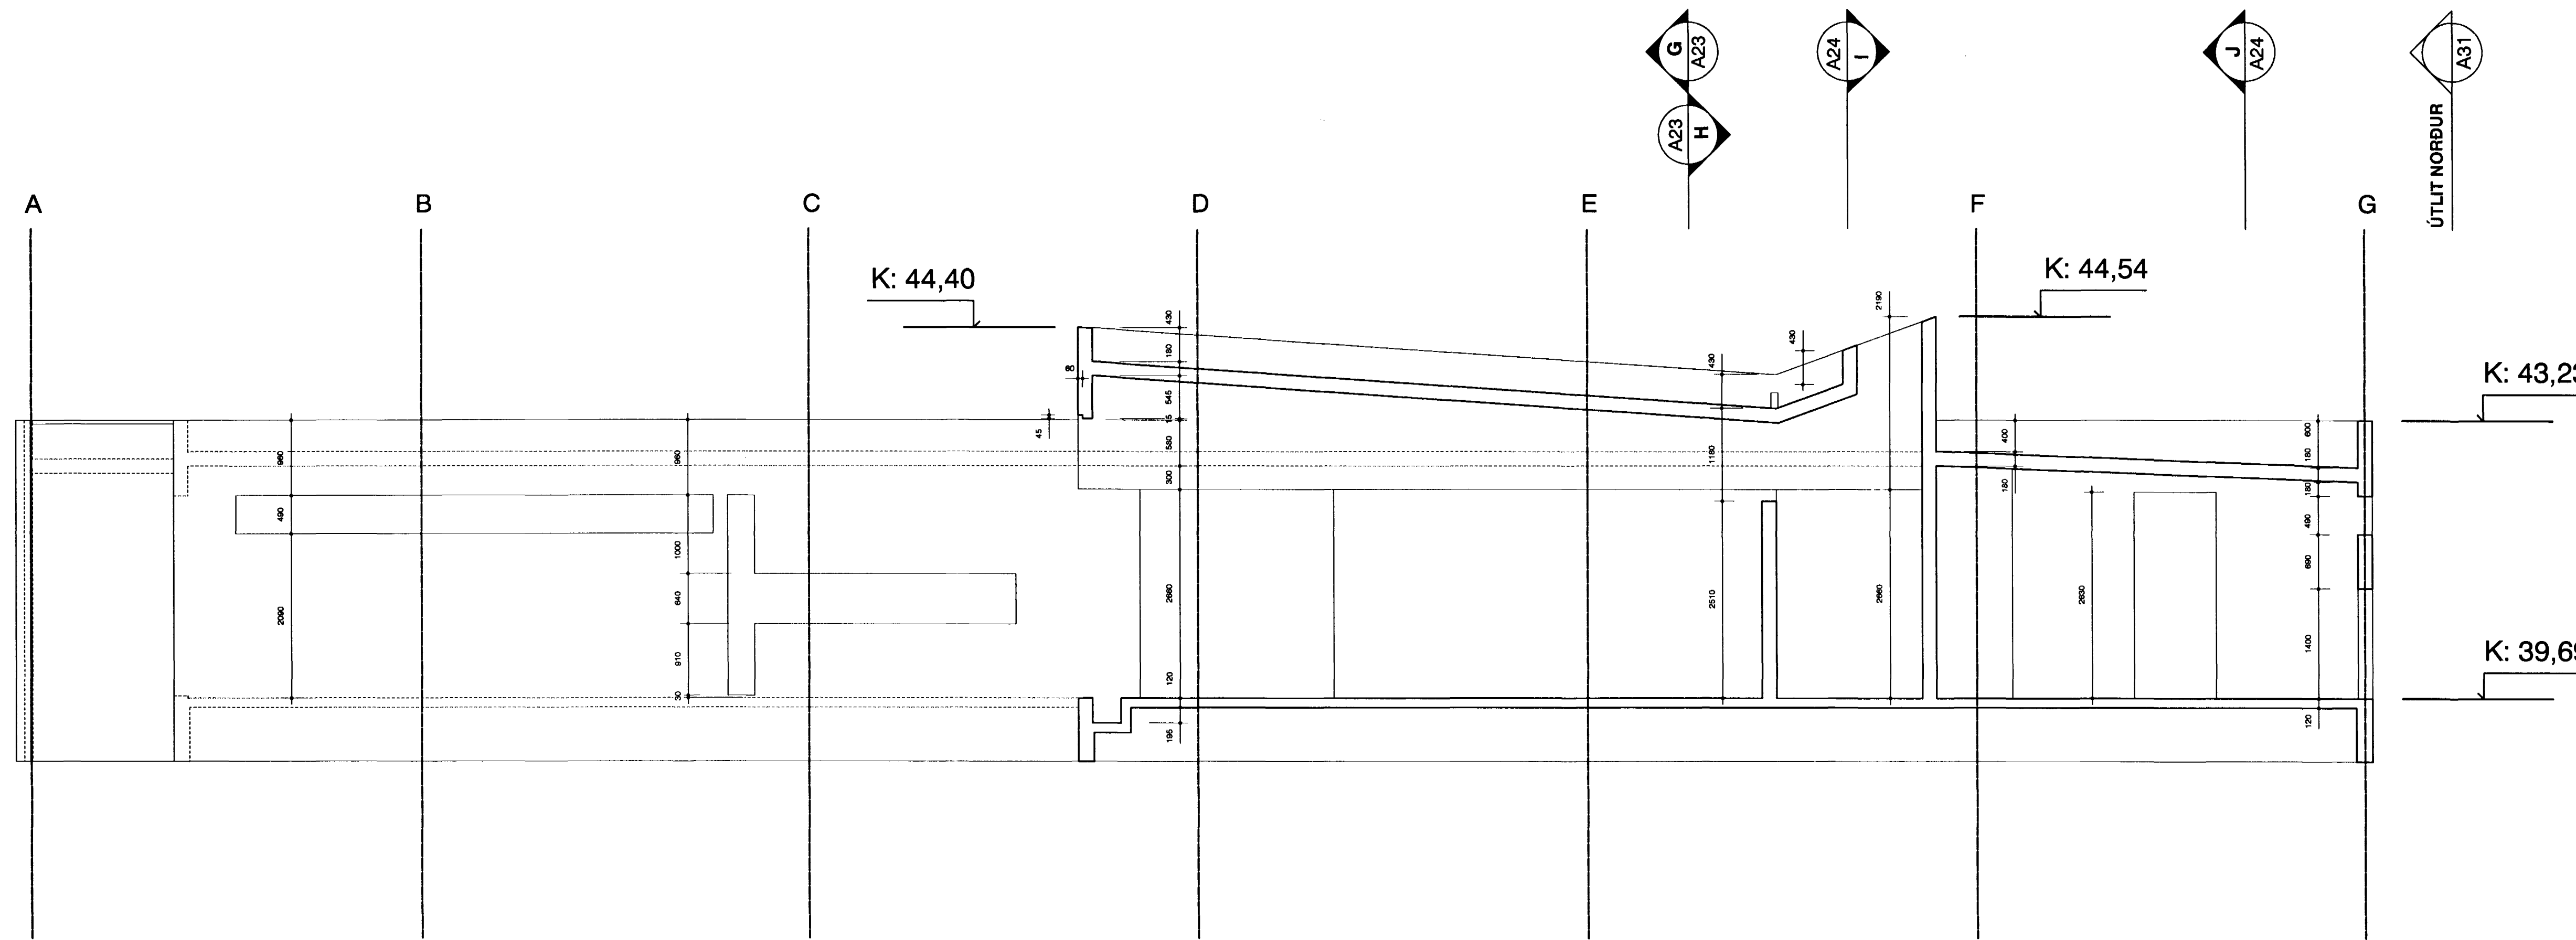

SNEIÐING D

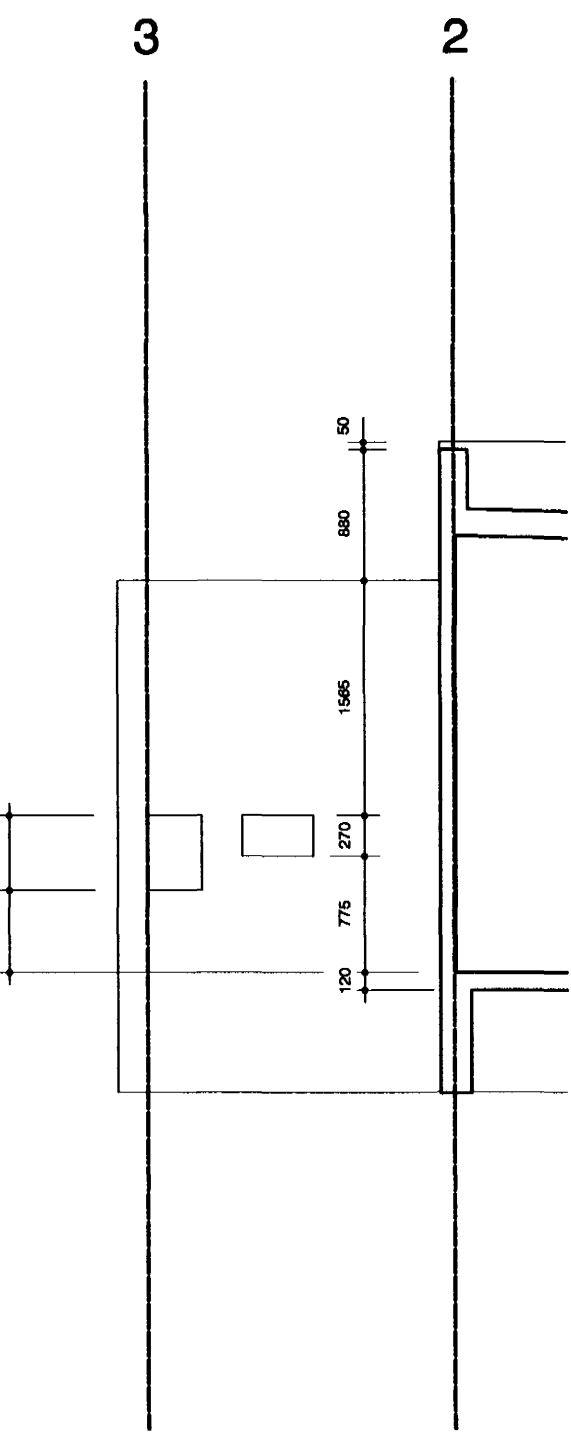

BREYTINGAR
A - Málsetningar lagfærðar 24.11.2000

verk: SAMBYLI AD BLIKAÁSI 1, HAFNARFIRÐI
 verkkaup: FÉLAGSMÁLARÁÐUNEYTI
 umsjón: FÉLAGSMÁLARÁÐUNEYTI
 teikning: STEYPA-SNEIÐINGAR C OG D
 mkv: 1:50
 dags.: 9.JÚLÍ 2000

YRKI sf Arkitektar

Samþykkt þann 17. JAN. 2001
 Byggingaálftrúnaður Hafnarfirði
 F.h. Sigurbjartur Halldórsson
 Hringbraut 121
 107 Reykjavík
 sími 5526629
 fax 5526649
 heffang yrki@islandia.is
 Ásdís H. Ágústsdóttir
 Ásdís H. Ágústsdóttir Arkitekt FAI
 Sólveig Berg Björnsdóttir
 Sólveig Berg Björnsdóttir Arkitekt FAI

verk nr. 3 telkn. nr. A21 breyting A