


NIDURFALL M. VATNSLÁS M 1:20

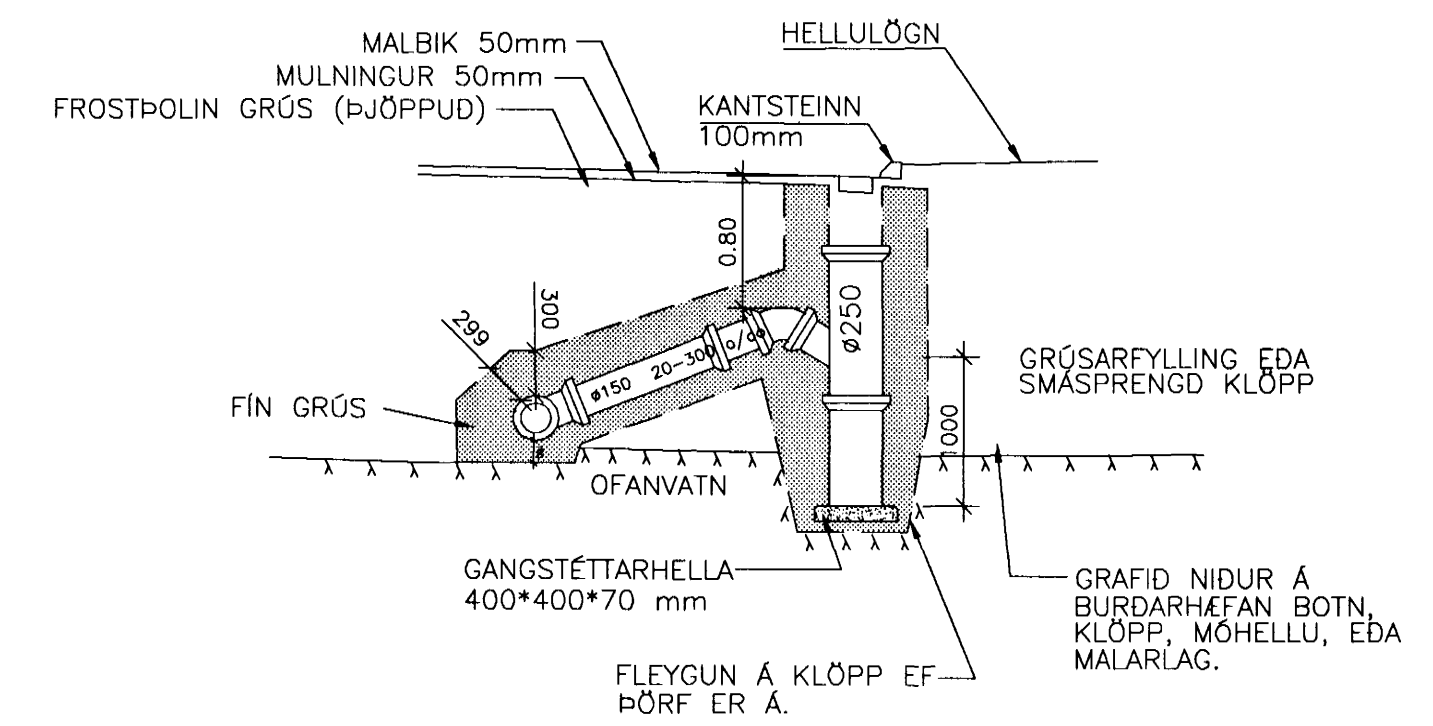

Byggingafræðistofa  
Algreitt þann  
17. JULÍ 2008  
*[Signature]*

<b>BLIKAÁS 1 HAFNARFIRÐI</b>		LAGNIR Í LÓÐ AFSTÖÐUMYND	
<b>VSB VERKFRÆÐISTOFA</b>			
Hannað: SÁS	Teiknað: LA	Yfirfarið: <i>[Signature]</i>	
Mkv: 1:100	Samþykkt: <i>[Signature]</i>	Dag: 09.07.00	
Netfang: vsb@vsb.is, kt:710796-289		Nr: 99720-P01	