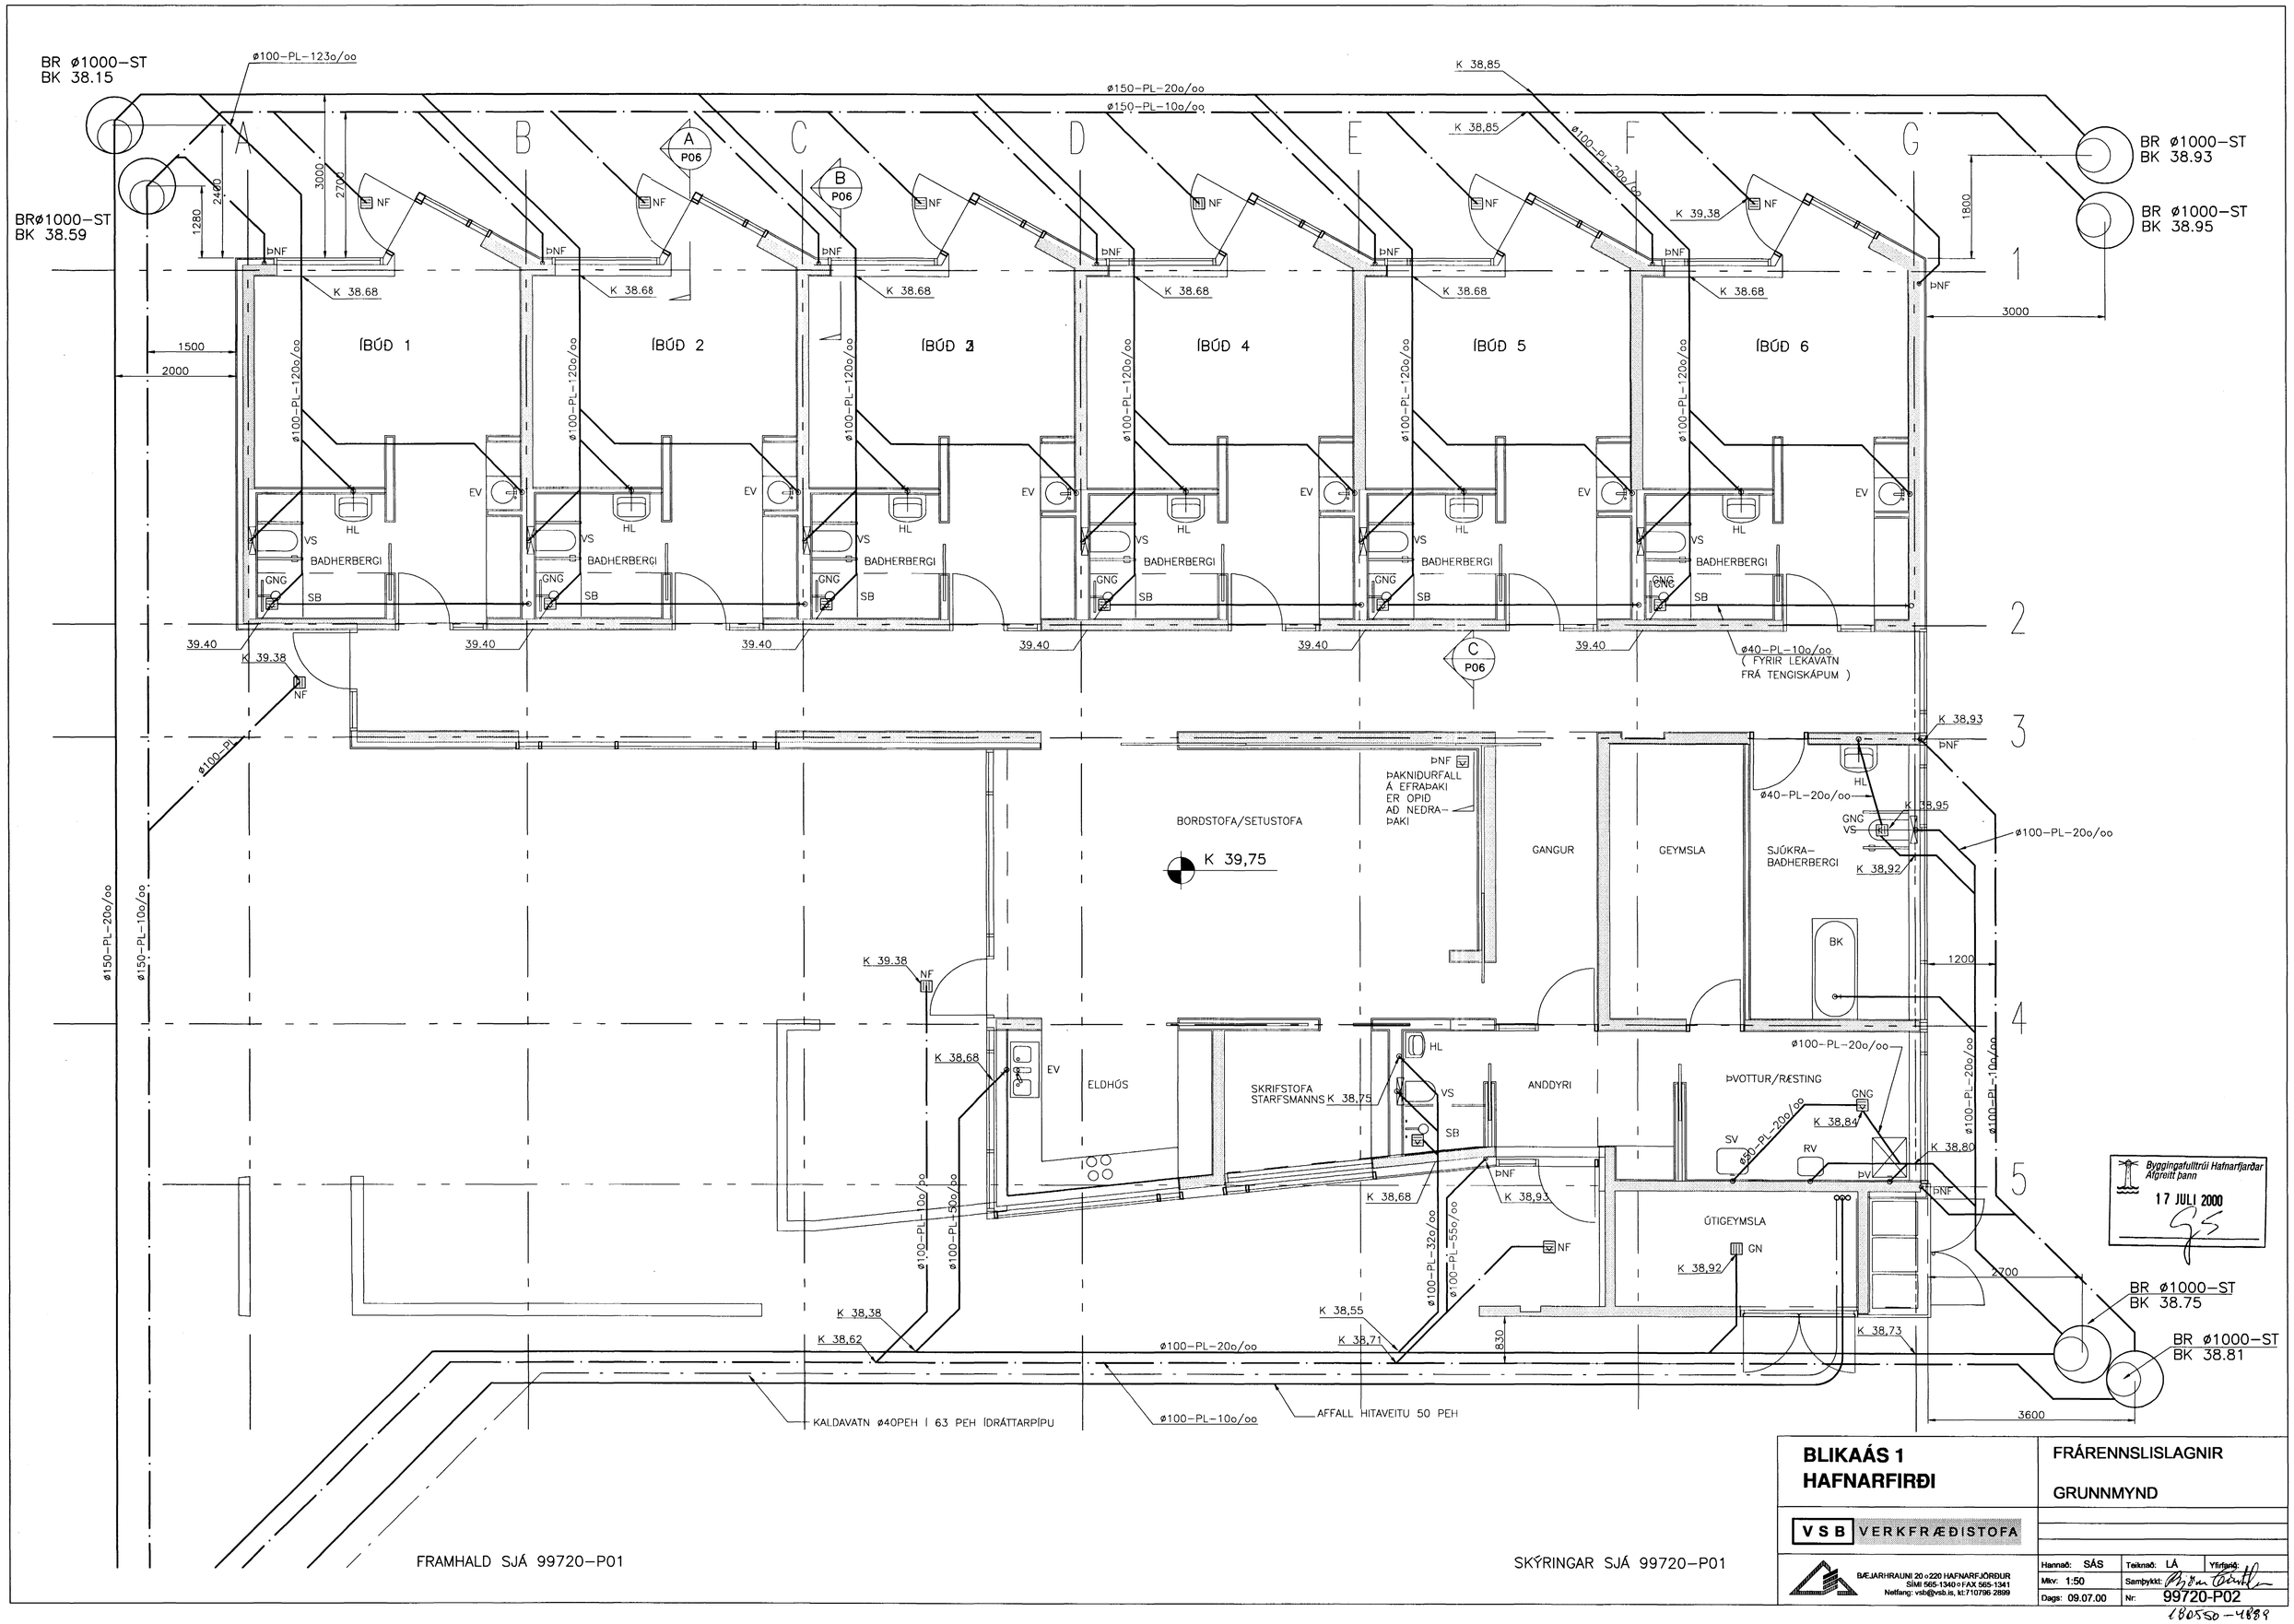
BR ø1000-ST
BK 38.15
BRø1000-ST
BK 38.59
BR ø1000-ST
BK 38.93
BR ø1000-ST
BK 38.95
BR ø1000-ST
BK 38.75
BR ø1000-ST
BK 38.81
ø100-PL-123o/oo
ø150-PL-20o/oo
ø150-PL-10o/oo
ø100-PL-20o/oo
ø100-PL-120o/oo
ø100-PL-10o/oo
ø100-PL-50o/oo
ø100-PL-32o/oo
ø100-PL-55o/oo
ø40-PL-10o/oo
(FYRIR LEKAVATN
FRÁ TENGISKÁPUM)
ø40-PL-20o/oo
ø50-PL-20o/oo
ÍBÚÐ 1
ÍBÚÐ 2
ÍBÚÐ 3
ÍBÚÐ 4
ÍBÚÐ 5
ÍBÚÐ 6
BADHERBERGI
BORDSTOFA/SETUSTOFA
K 39,75
ÞAKNIÐURFALL
Á EFRAÞAKI
ER OPIÐ
AÐ NEÐRA-
ÞAKI
GANGUR
GEYMSLA
SJÚKRA-
BAÐHERBERGI
ELDHÚS
SKRIFSTOFA
STARFSMANNS
ANDDYRI
ÞVOTTUR/RÆSTING
ÚTIGEYMSLA
KALDAVATN ø40PEH Í 63 PEH ÍDRÁTTARPÍPU
AFFALL HITAVEITU 50 PEH
FRAMHALD SJÁ 99720-P01
SKÝRINGAR SJÁ 99720-P01
Byggingafulltrúi Hafnarfjarðar
Afgreitt þann
17 JULI 2000
BLIKAÁS 1
HAFNARFIRÐI
FRÁRENNSLISLAGNIR
GRUNNMYND
VSB VERKFRÆÐISTOFA
BÆJARHRAUNI 20 o 220 HAFNARFJÖRÐUR
SÍMI 565-1340 o FAX 565-1341
Netfang: vsb@vsb.is, kt:710796-2899
Hannað: SÁS
Teiknað: LÁ
Yfirfarið:
Mkv: 1:50
Samþykkt:
Dags: 09.07.00
Nr: 99720-P02
180550-4889