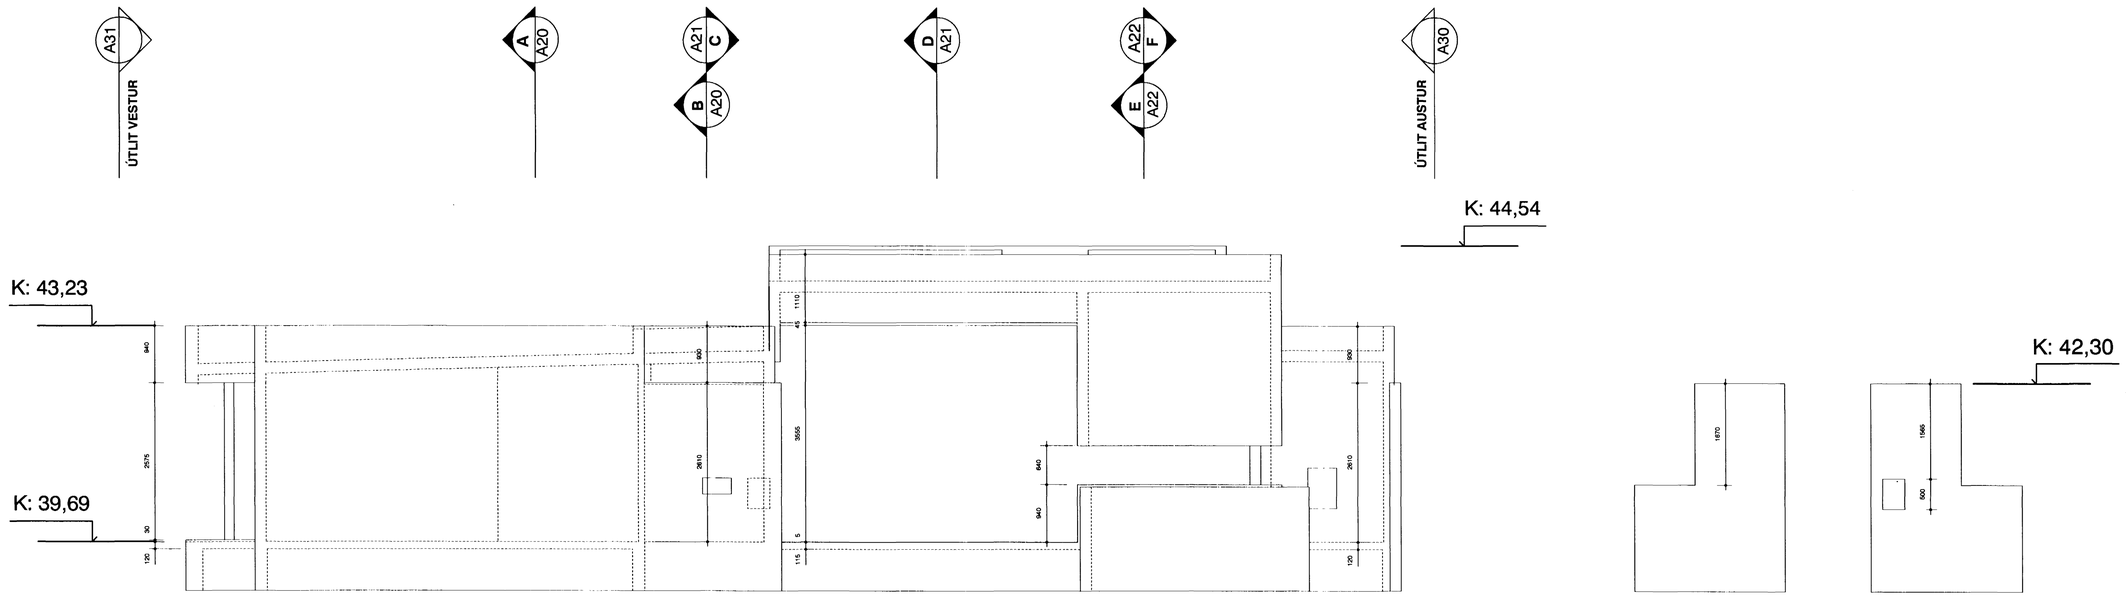

ÚTLIT SUÐUR

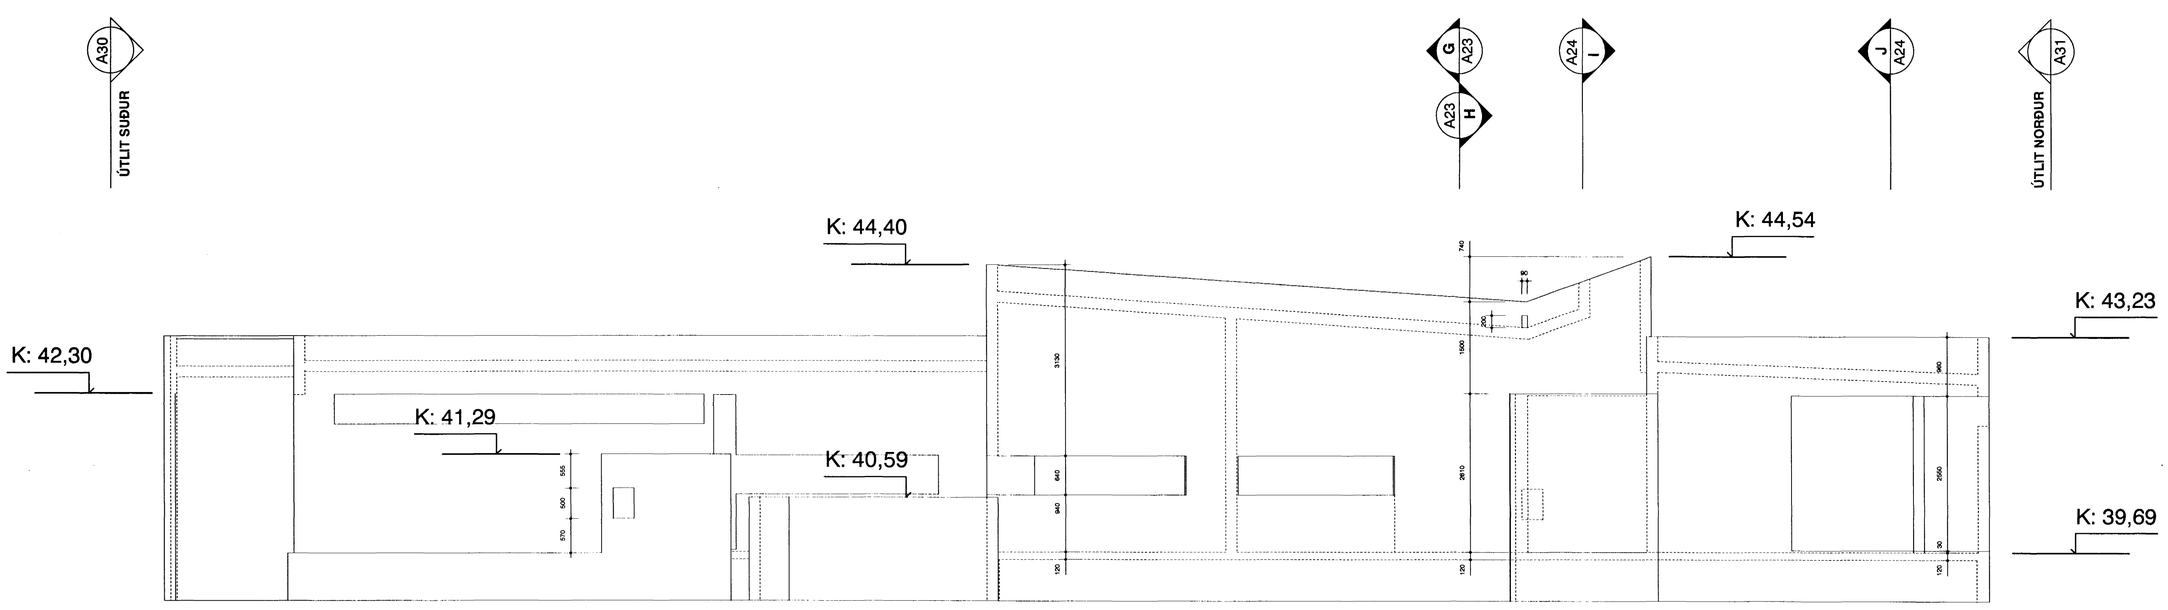

ÚTLIT AUSTUR

verk:	SAMBÝLI AÐ BLIKAÁSI 1, HAFNARFIRÐI
verkkaupi:	FÉLAGSMÁLARÁÐUNEYTI
umsjón:	FÉLAGSMÁLARAÐUNEYTI
teikning:	STEYPA-ÚTLIT SUÐUR OG AUSTUR
mkv:	1:50
dags.:	9.JÚLÍ 2000

YRKI sf **Arkitektar**
Hringbraut 121
107 Reykjavík
sími 5526629
fax 5526649
netfang yrki@islandia.is

Byggingafulltrúi Hafnarfjarðar
Afgreitt þann
18 JULI 2000

ÁHA
Ásdís H Ágústsdóttir Arkitekt FAÍ

SBB
Sólveig Berg Björnsdóttir Arkitekt FAÍ

verk nr.	teikn. nr.	breyting
3	A30	