




Deili B
Við hurð H8 og glugga G19

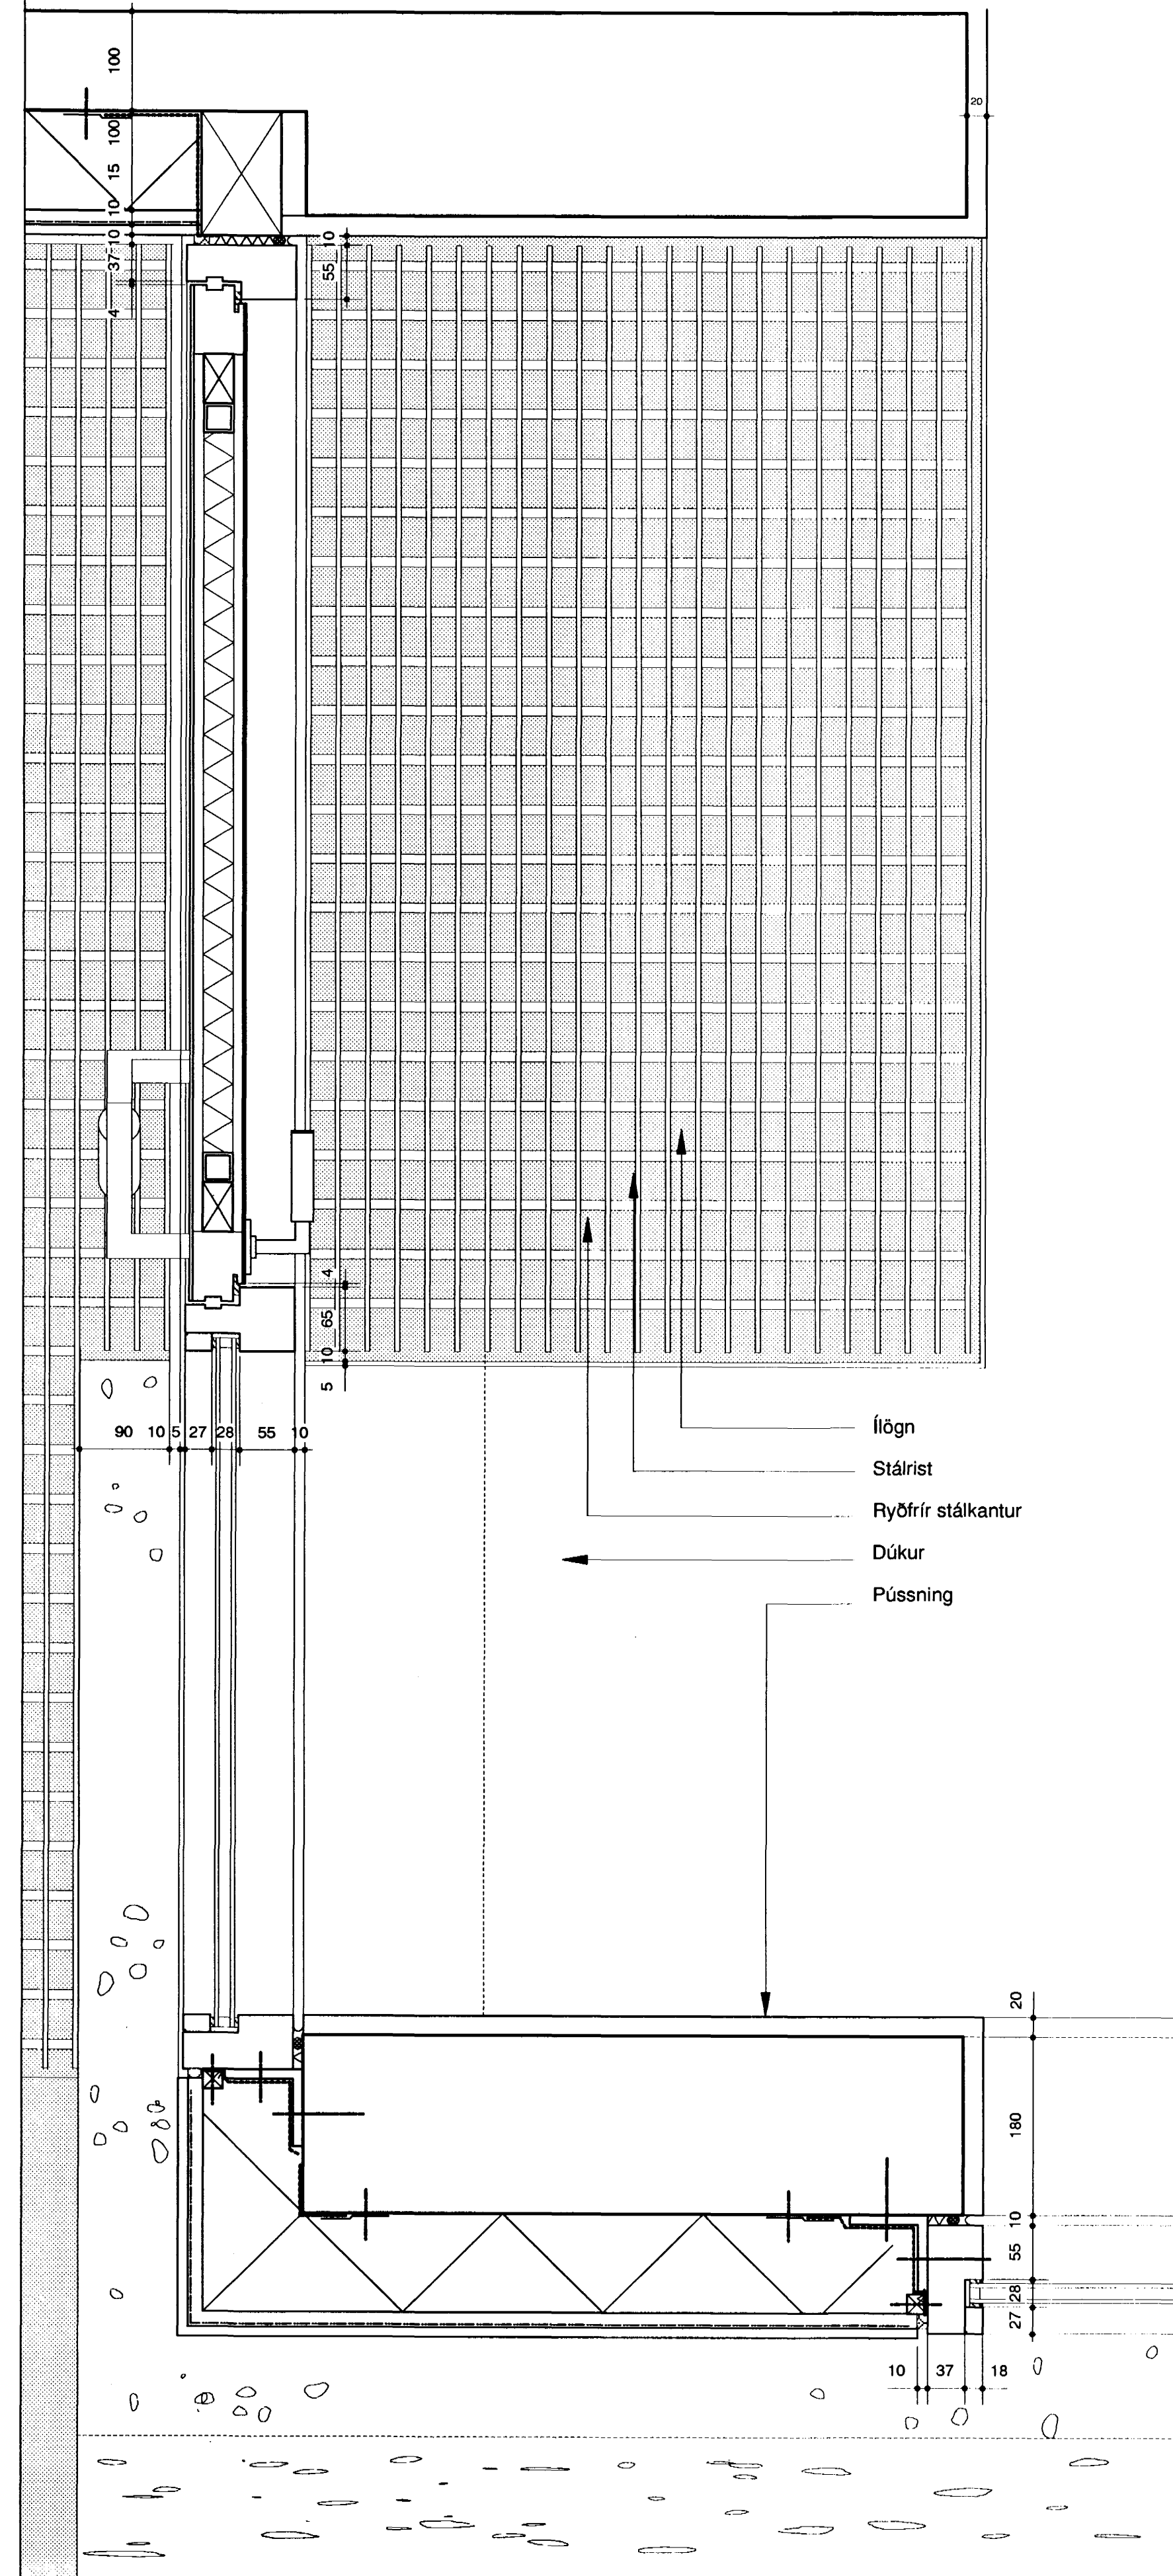


Deili C
Við glugga G23

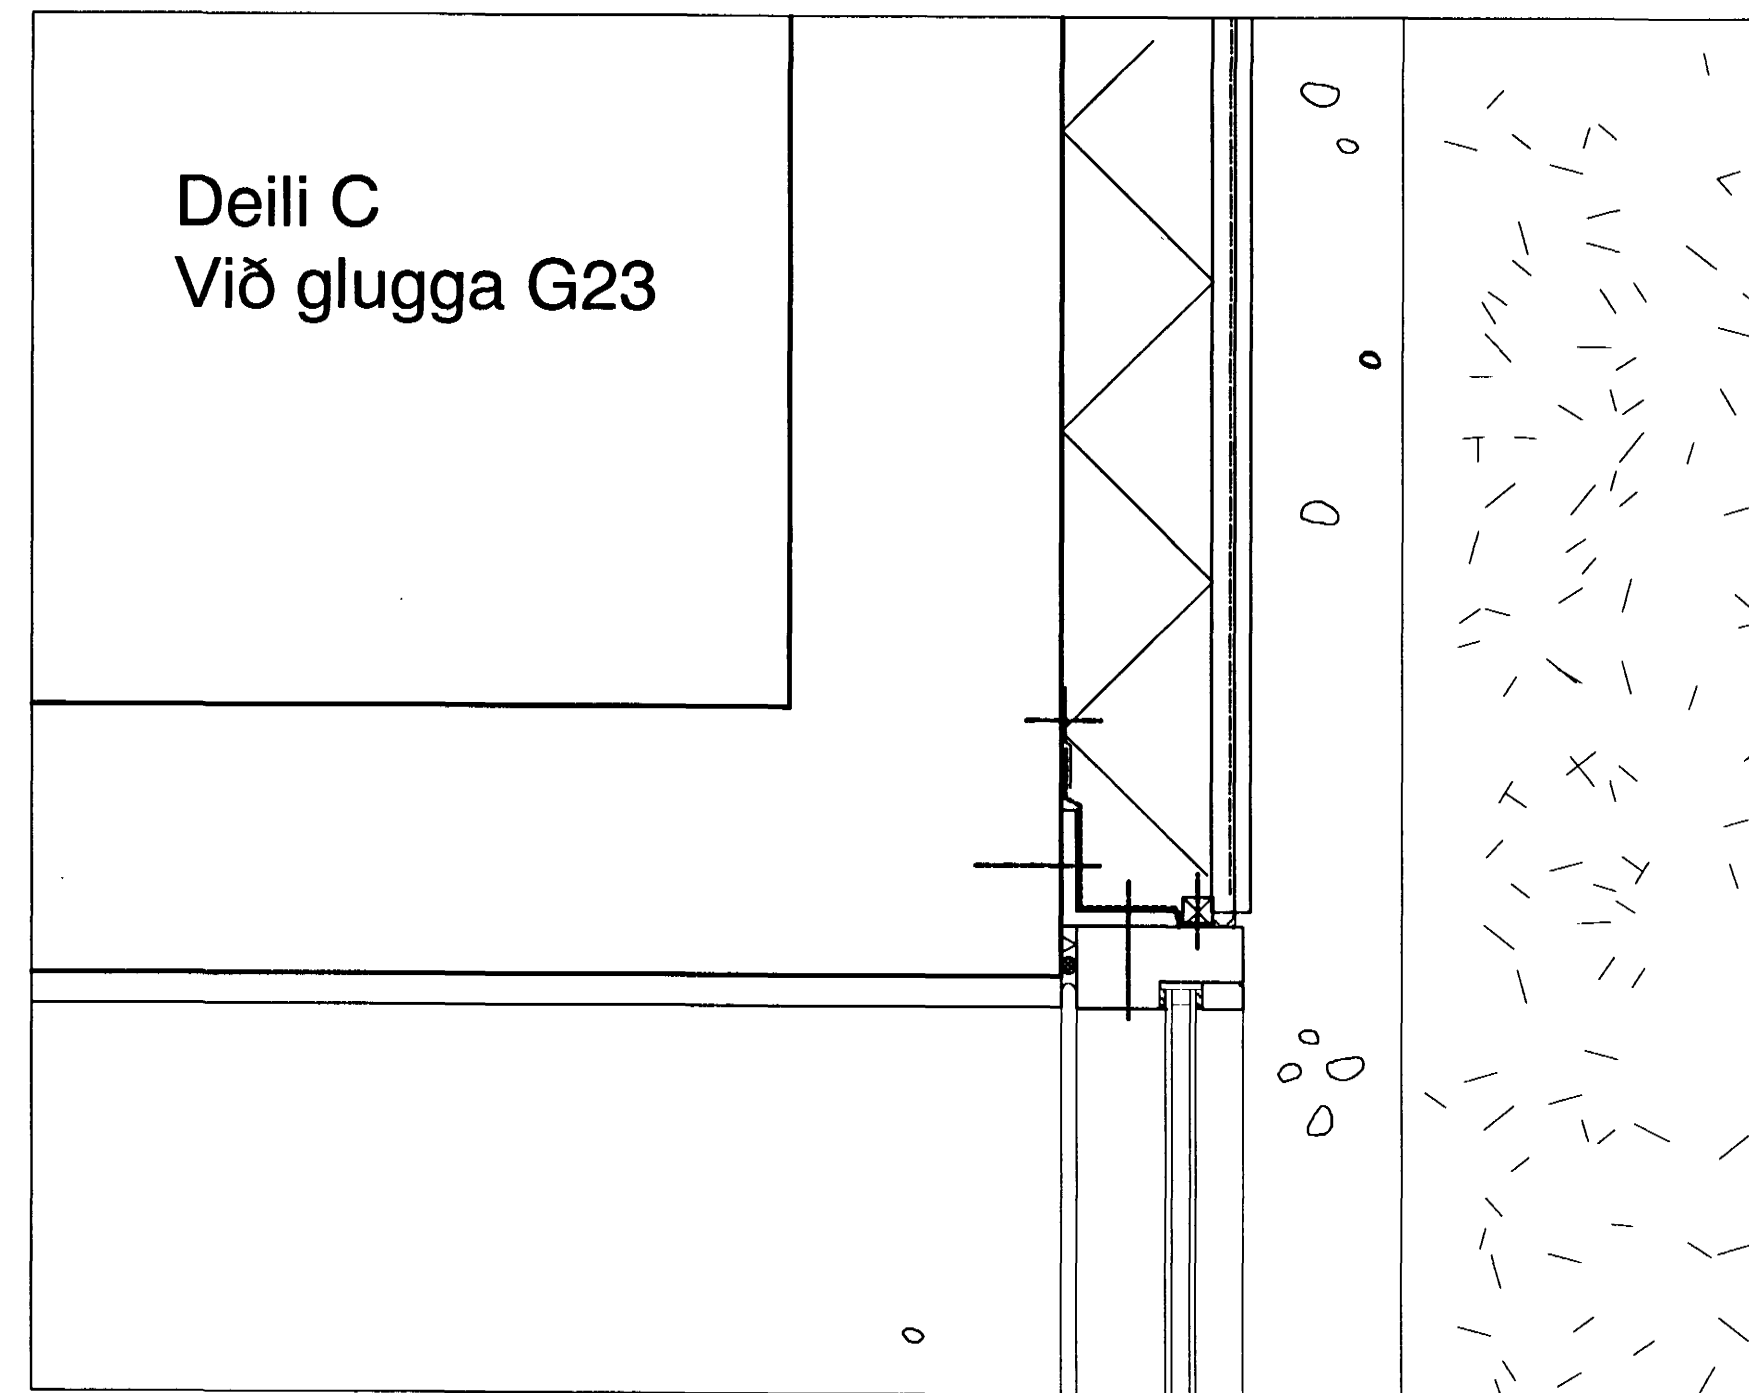


Deili D
Við glugga G23

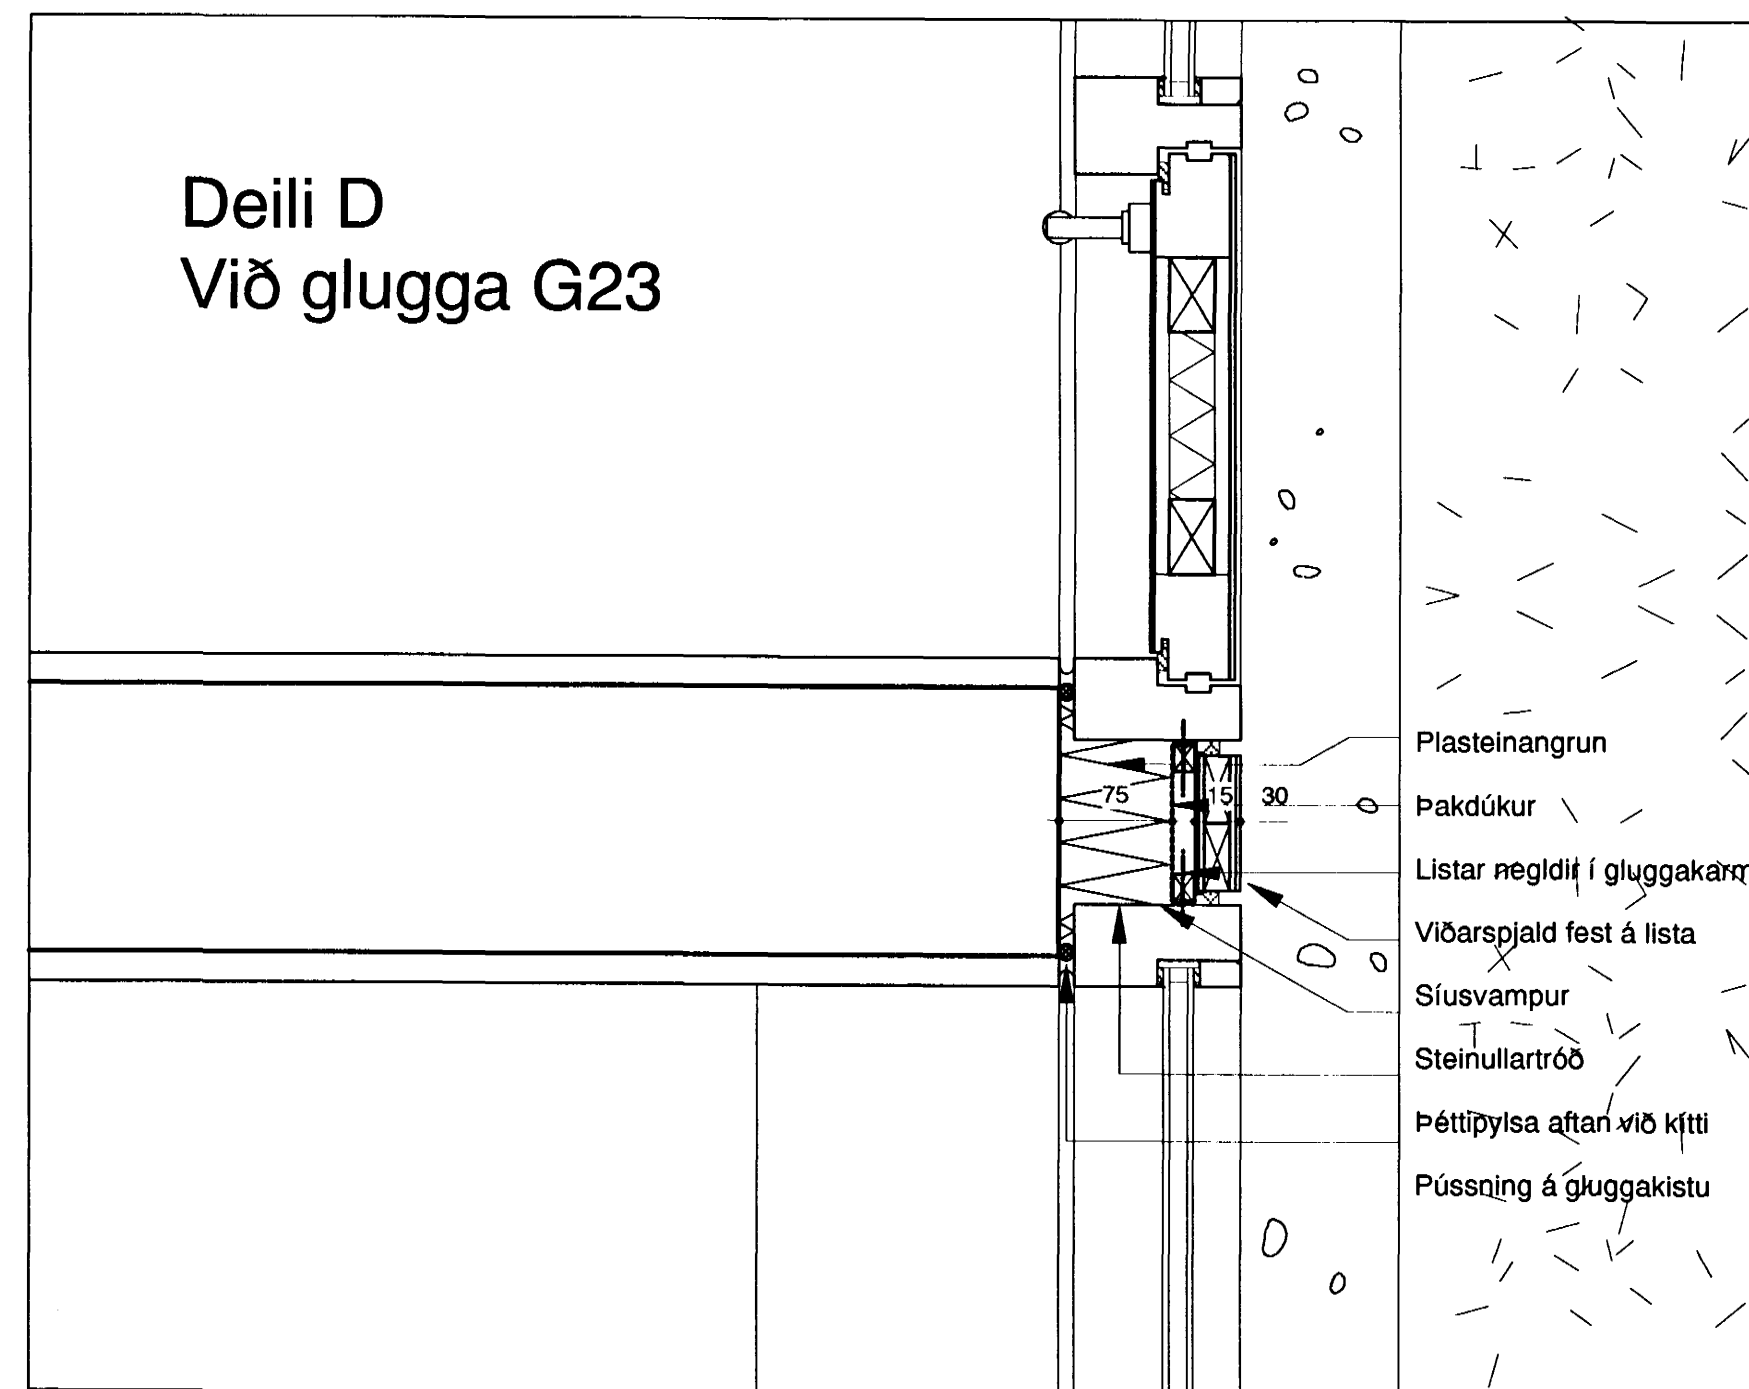


Deili F
Við glugga G22 og G23

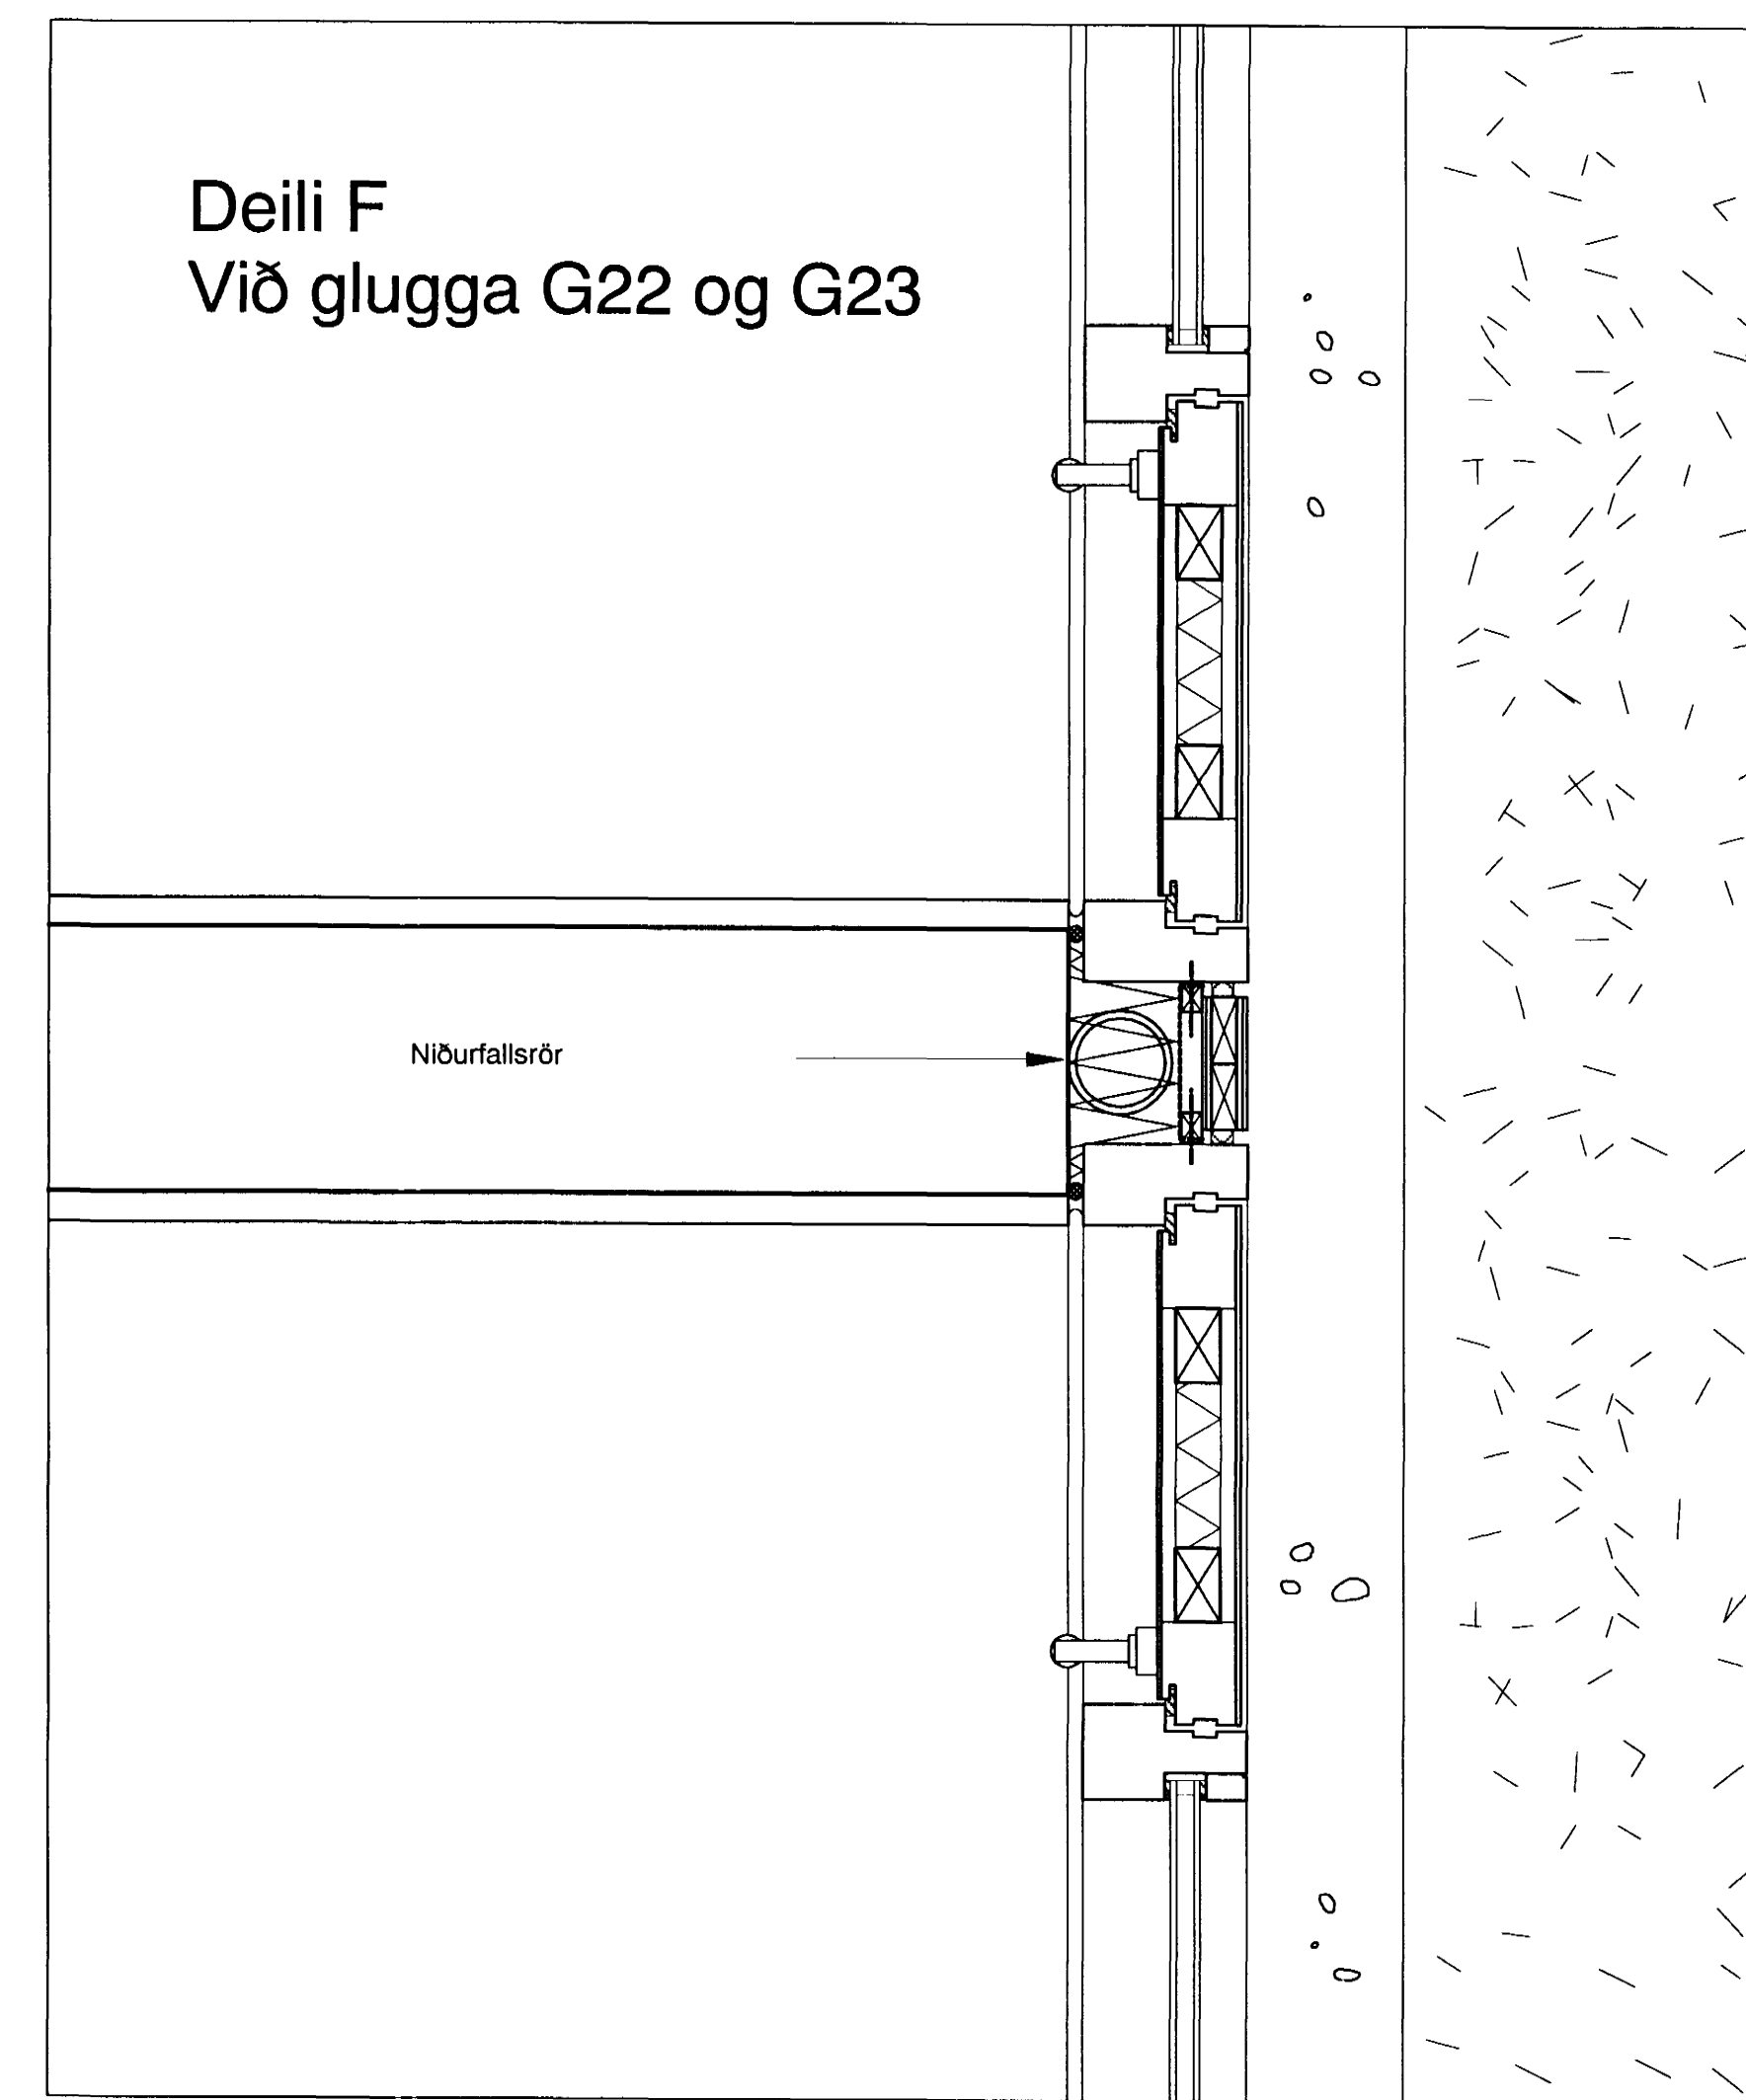


Deili G
Við gluggapósta

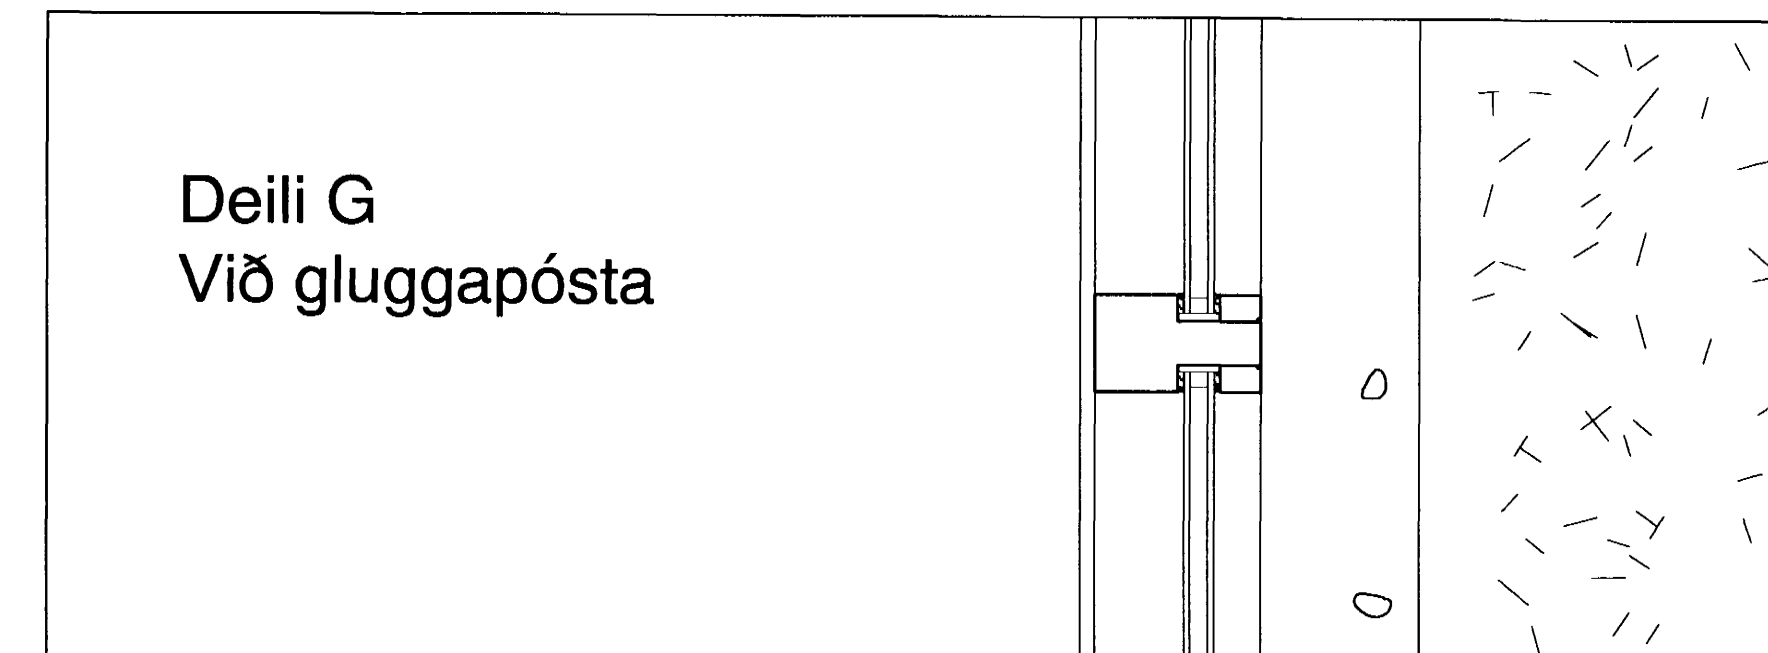

Deili E
Við glugga G5 og G6

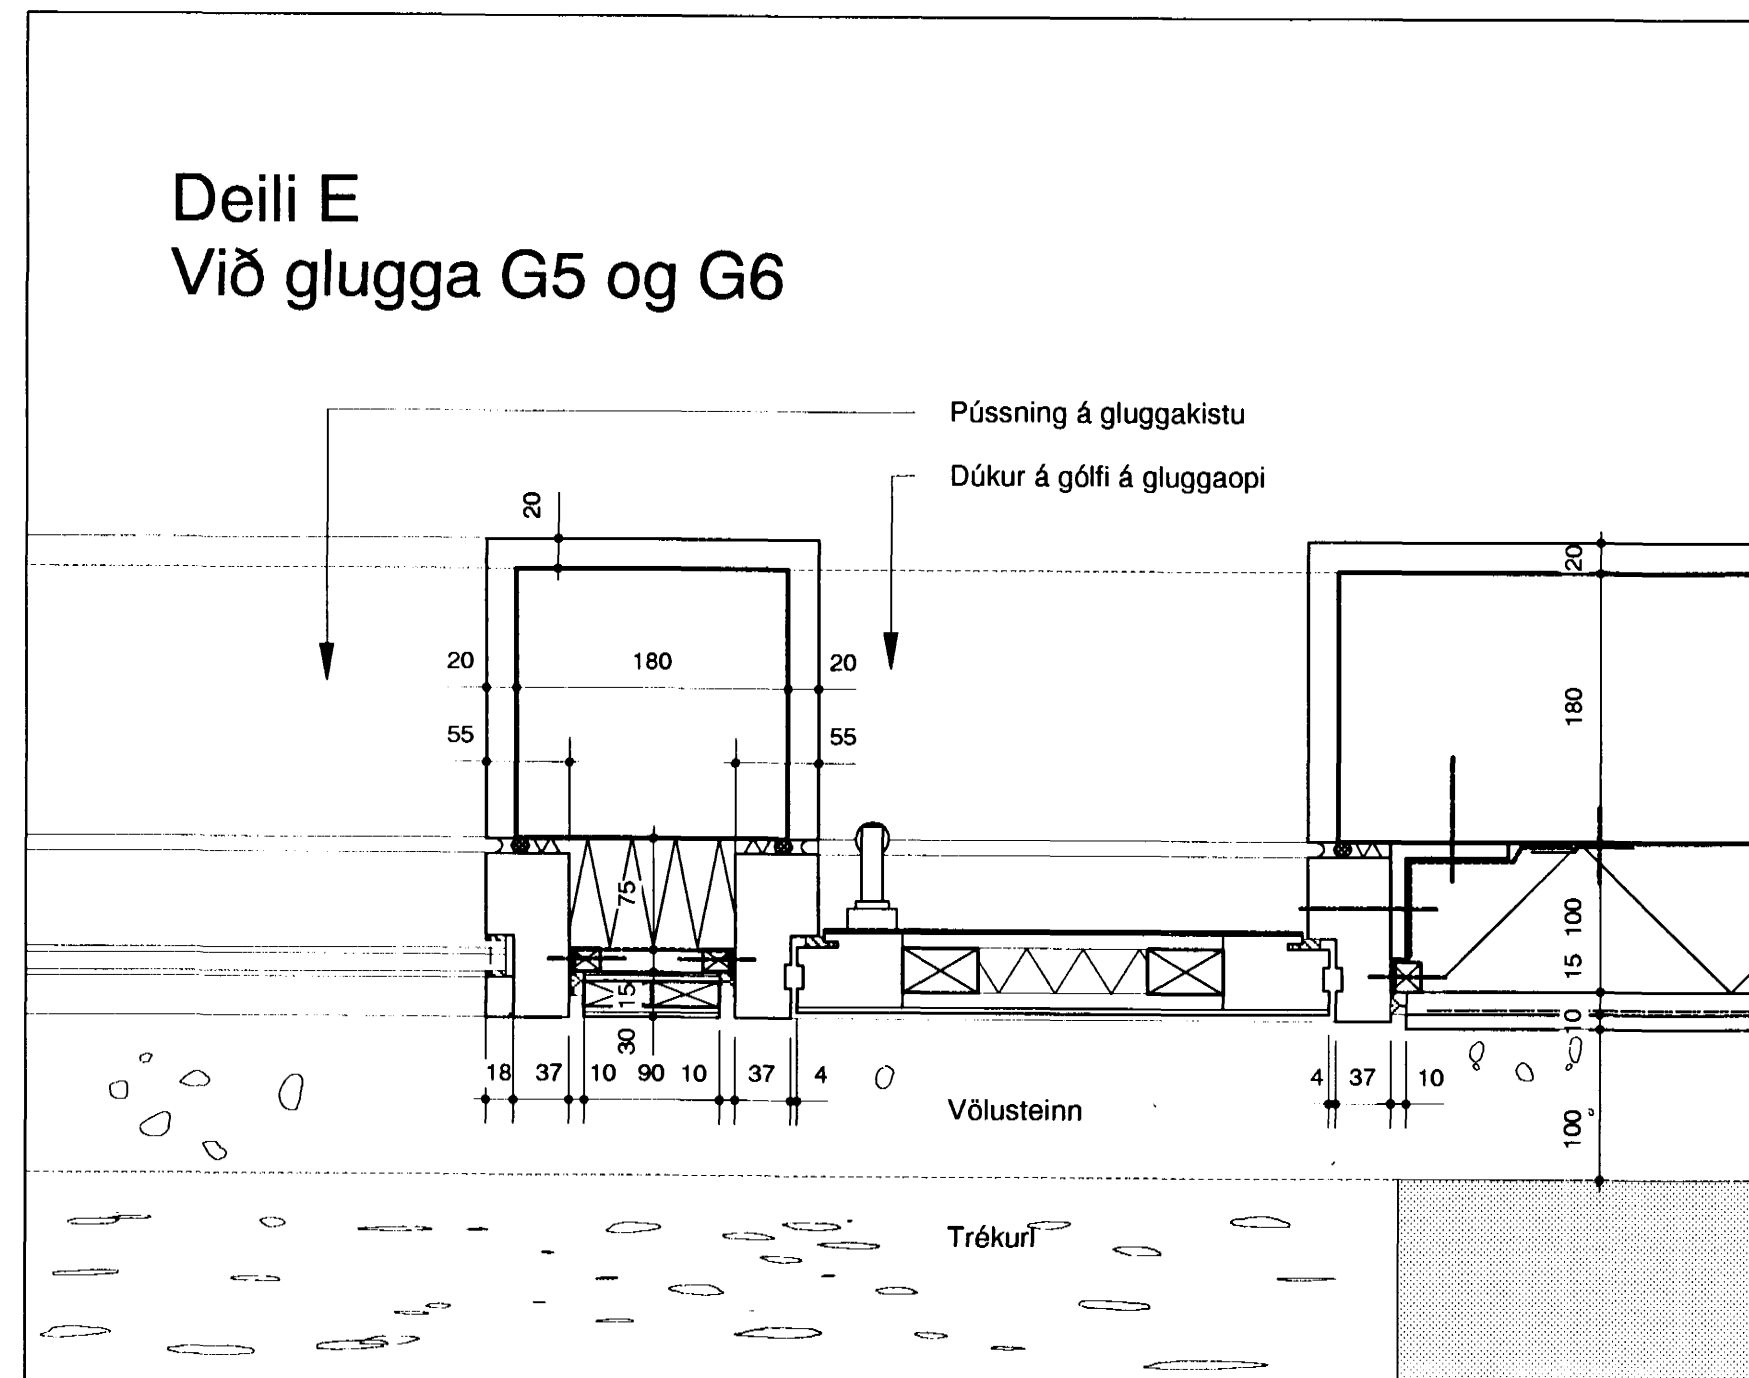

Deili H
Við glugga G1

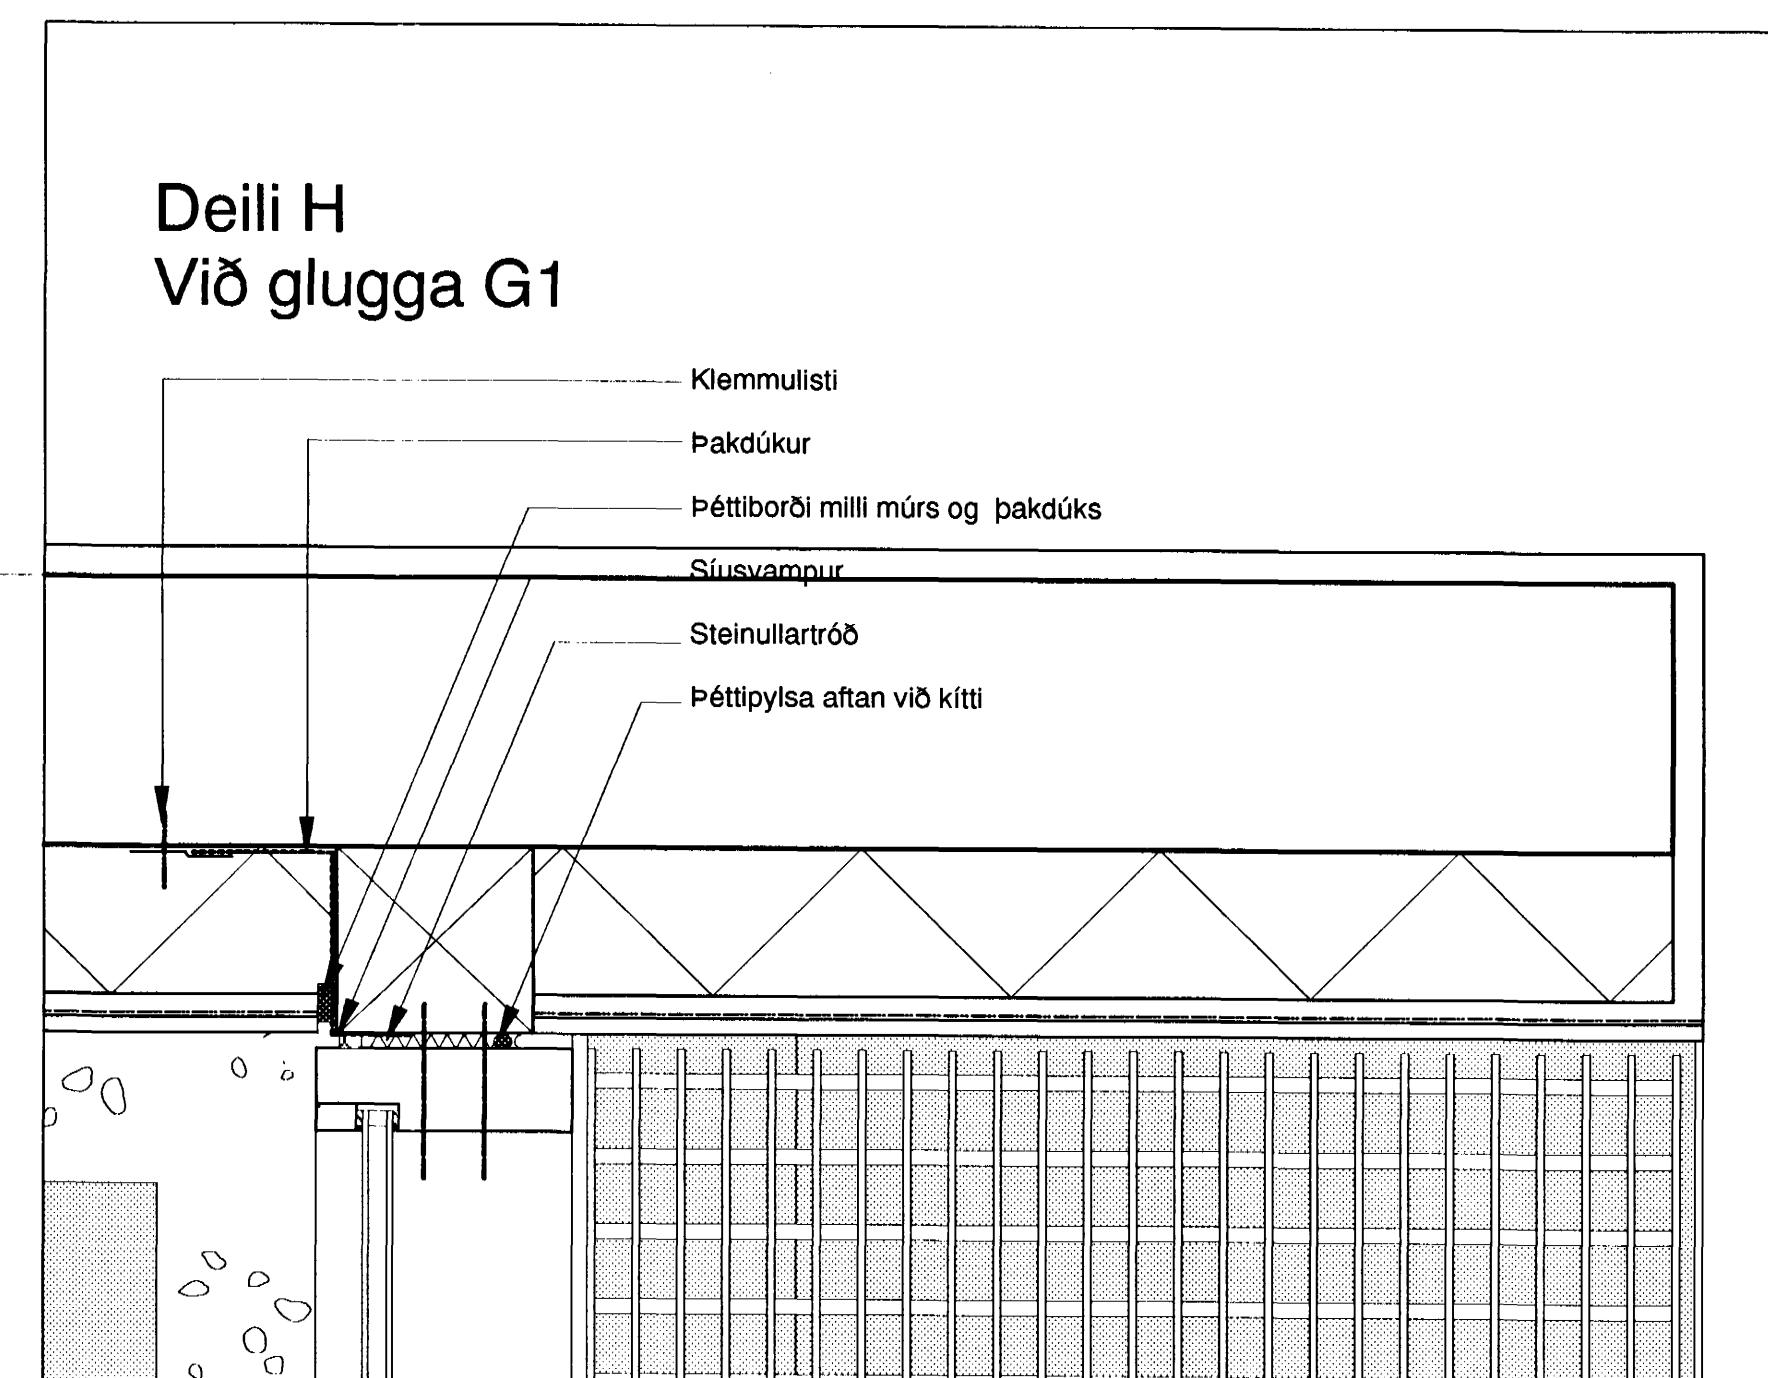

Byggingafræðingur
Alfreitt Þann
18 JULI 2000
95

verk: SAMBÝLI AD BLIKAÁSI 1, HAFNARFIRÐI
verkaupi: FÉLAGSMÁLARÁÐUNEYTI
umsjón: FRAMKVEMDASÝSLA RÍKISINS
teikning: DEILI
mkv: 1:5
dags.: 9. JULÍ 2000

YRKI sf **Arkitektar**
Hringbraut 121
107 Reykjavík
sími 5526629
fax 5526649
netfang yrki@islandia.is

ÁÁÁ
Ásdís H Ágústsdóttir Arkitekt FAÍ
SÞBÞ
Sólveig Berg Björnsdóttir Arkitekt FAÍ

verk nr. 3 telkn. nr. A-201 breyting