

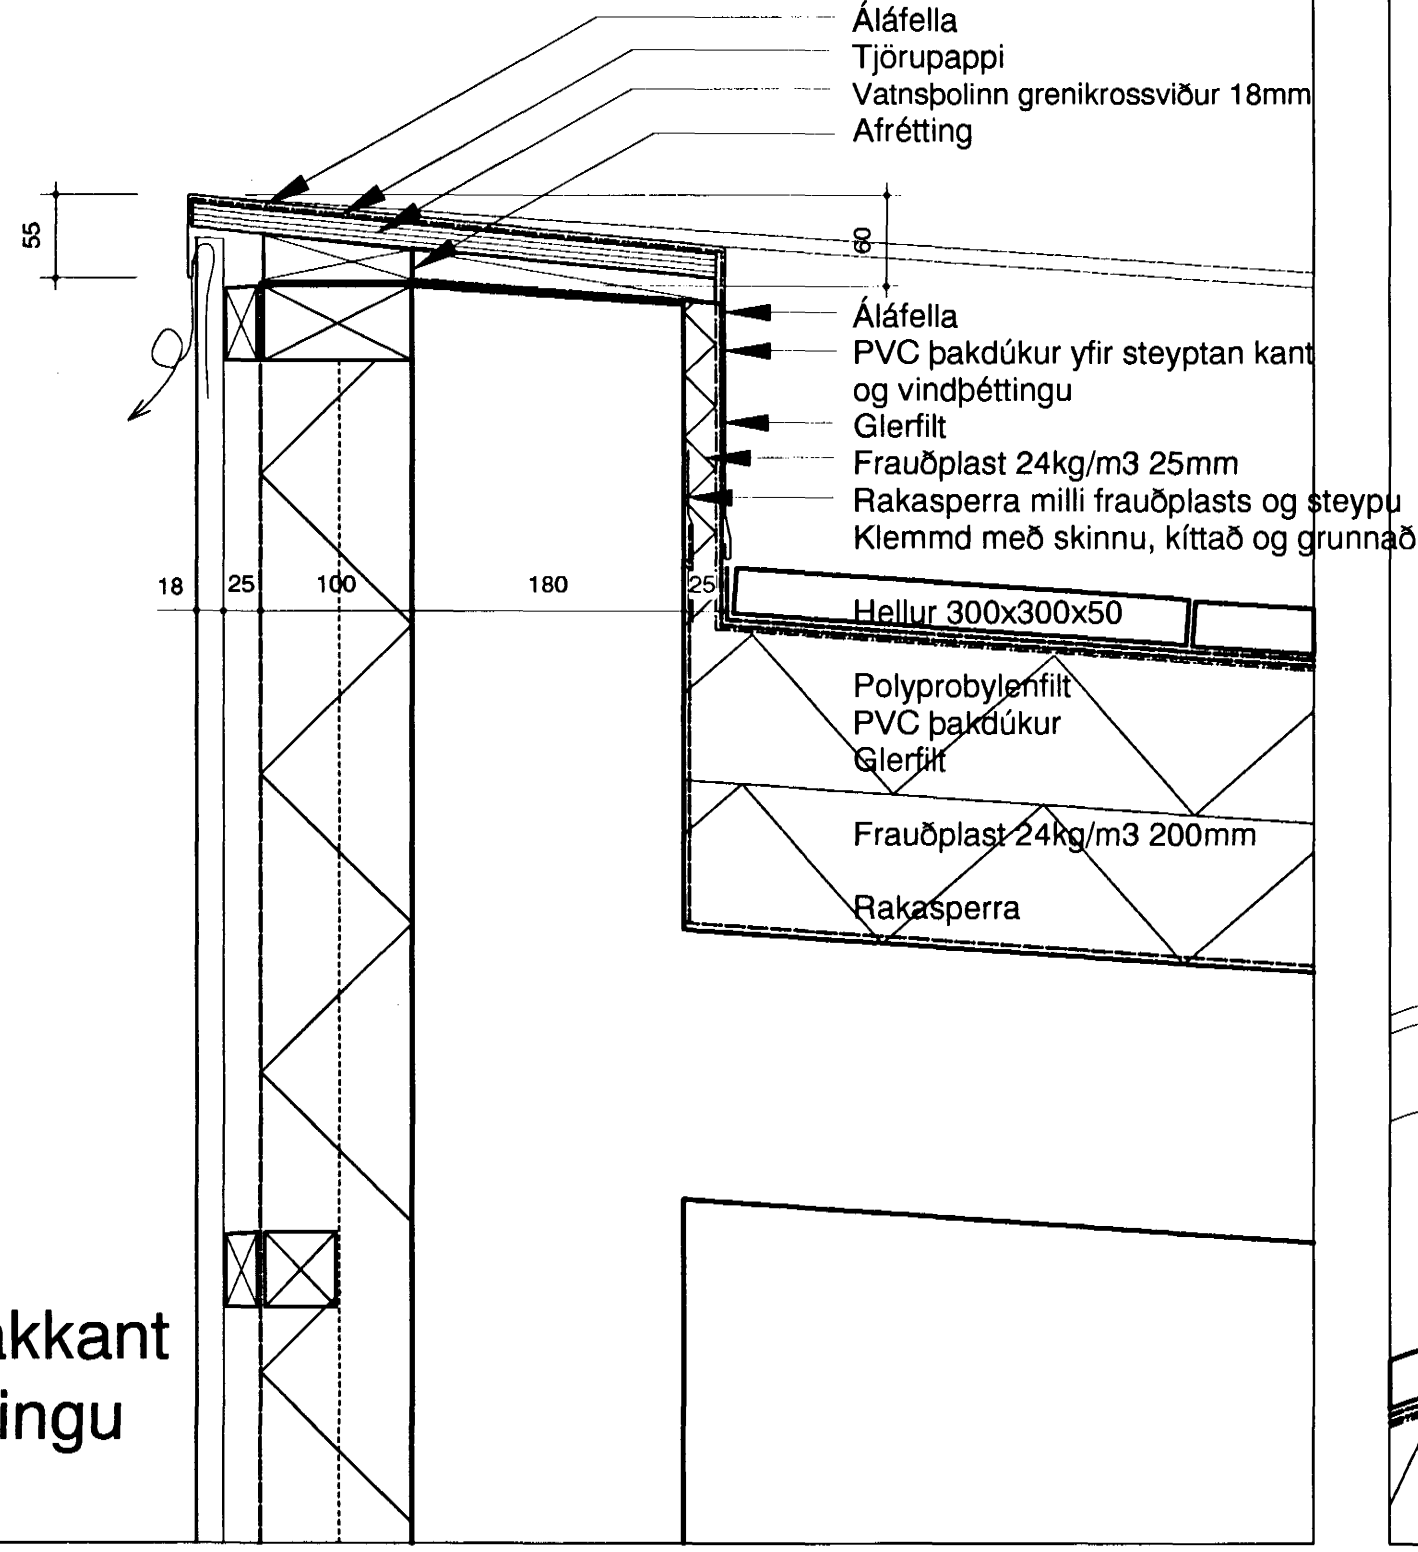





Deili U
Við efri þakkant
á áklæðningu

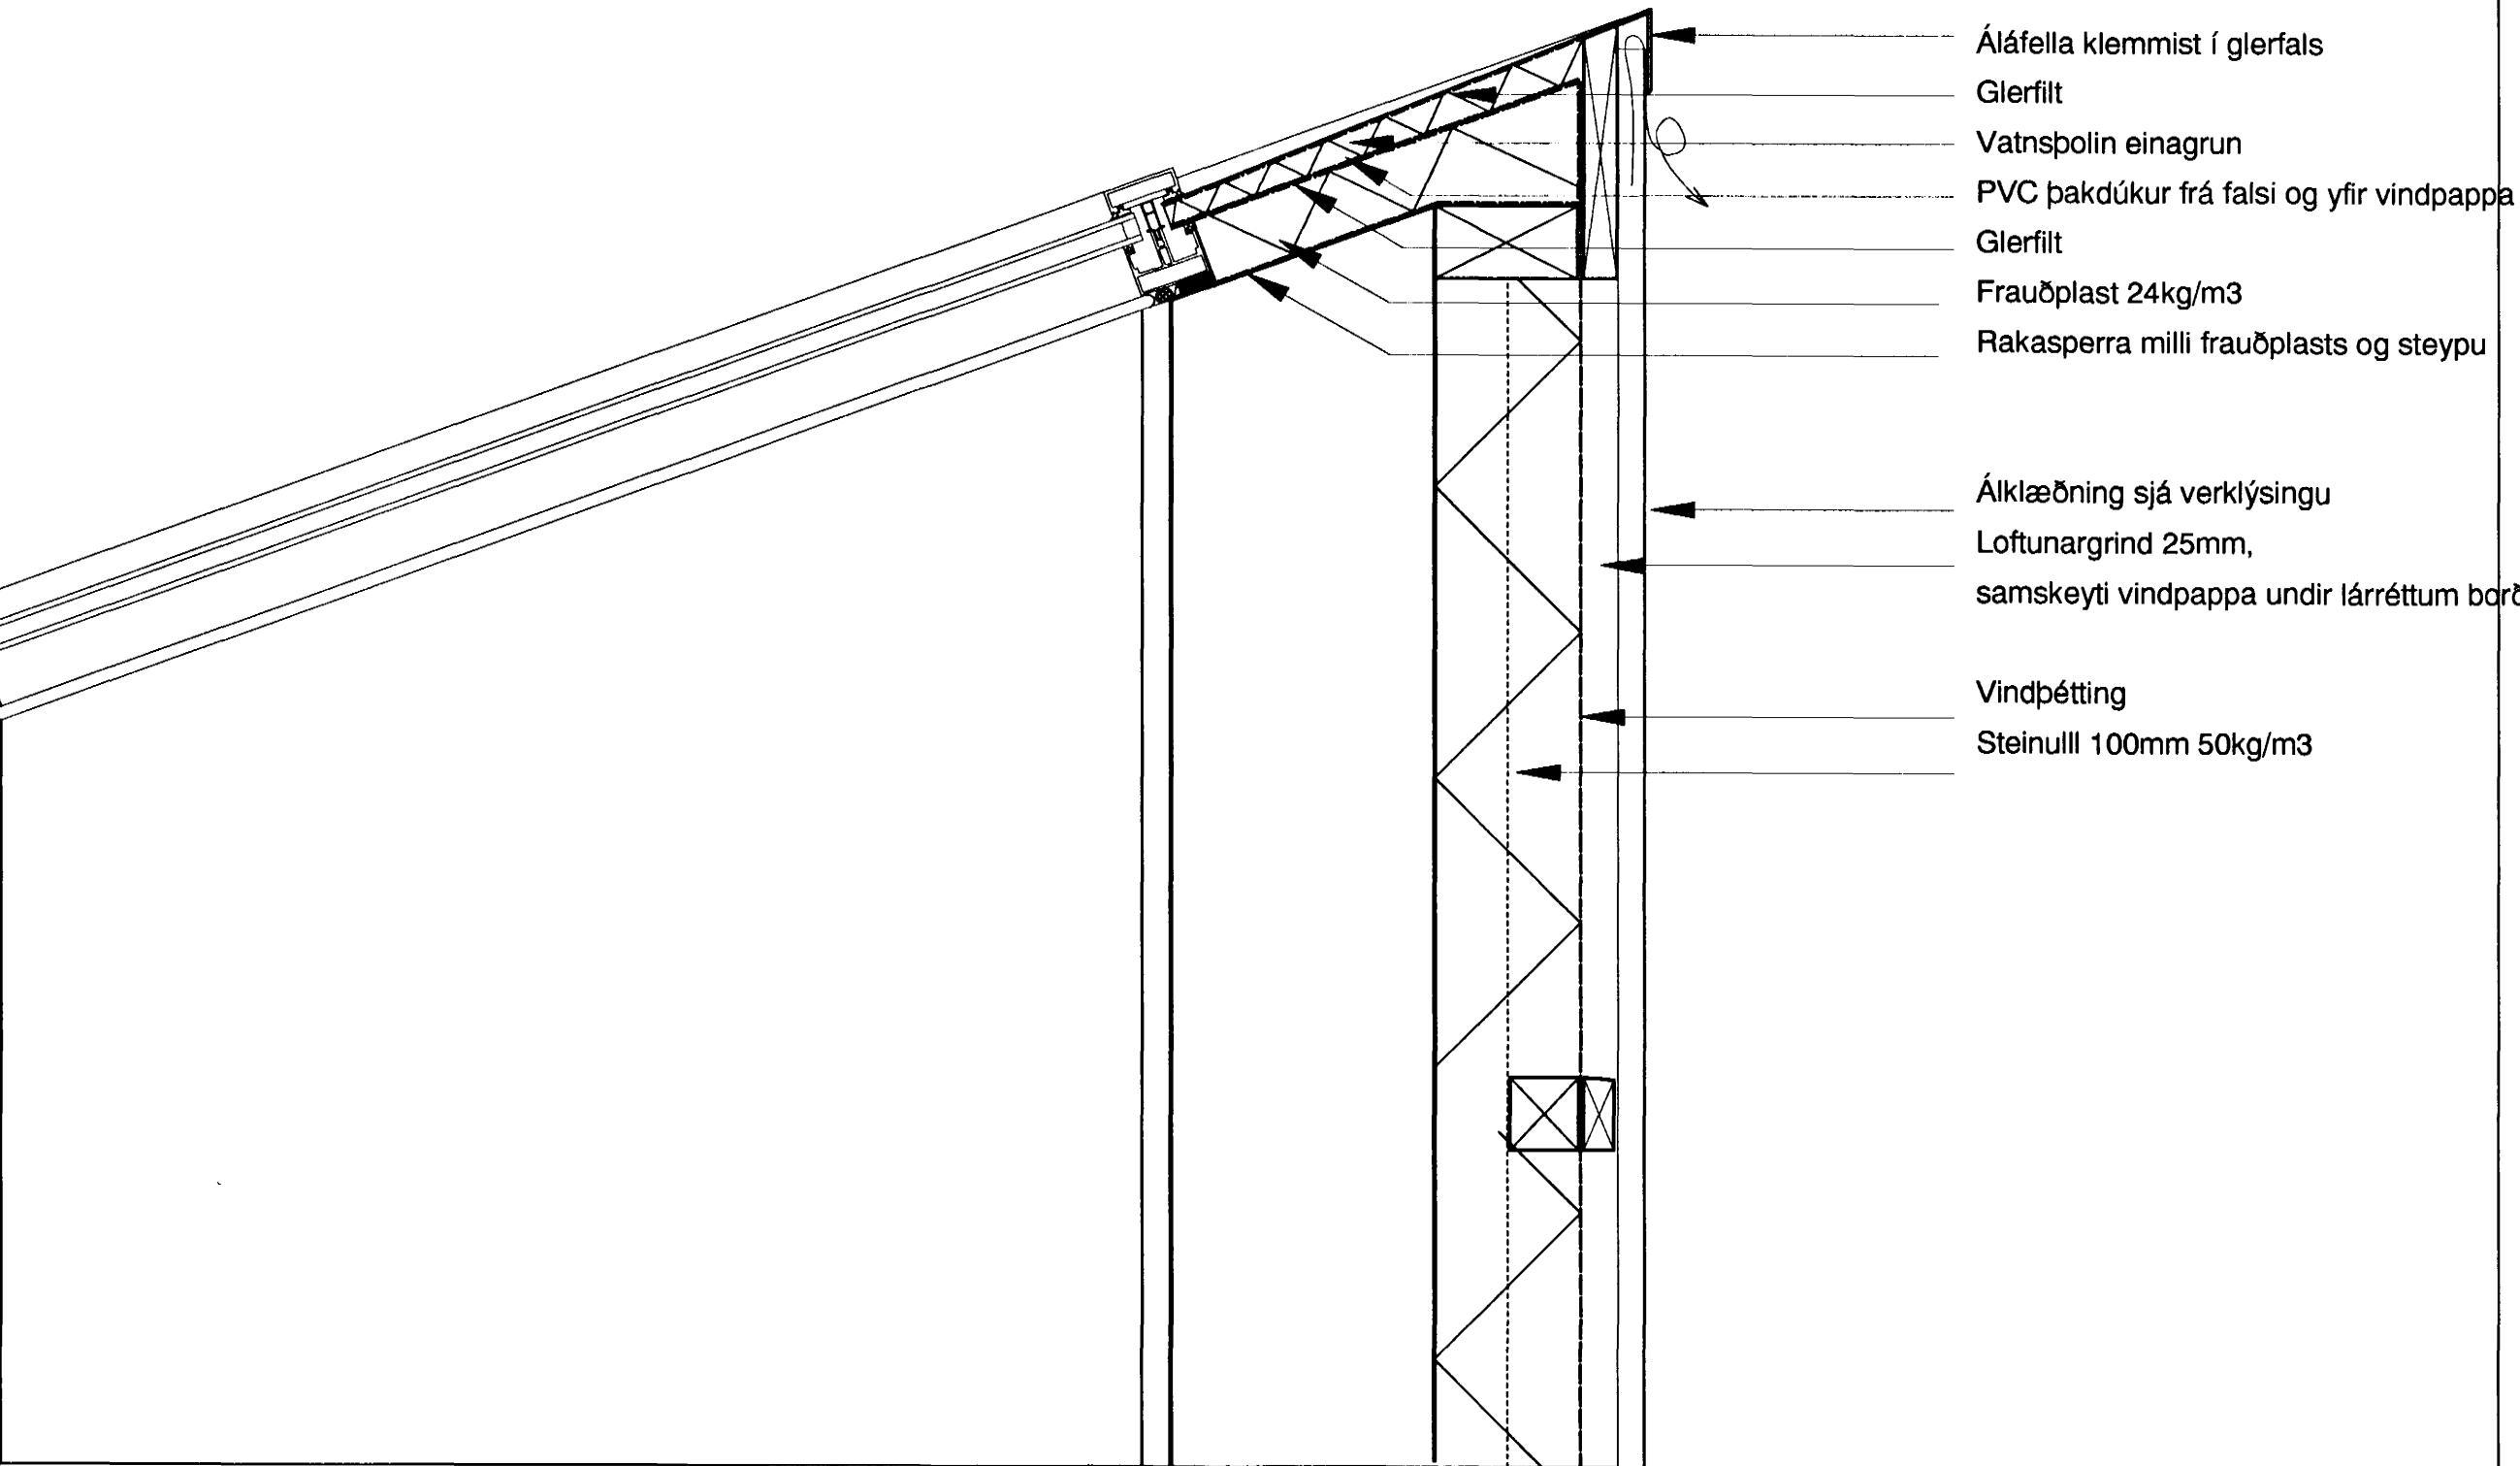




Deili Y
Við þakglugga G24 og G25

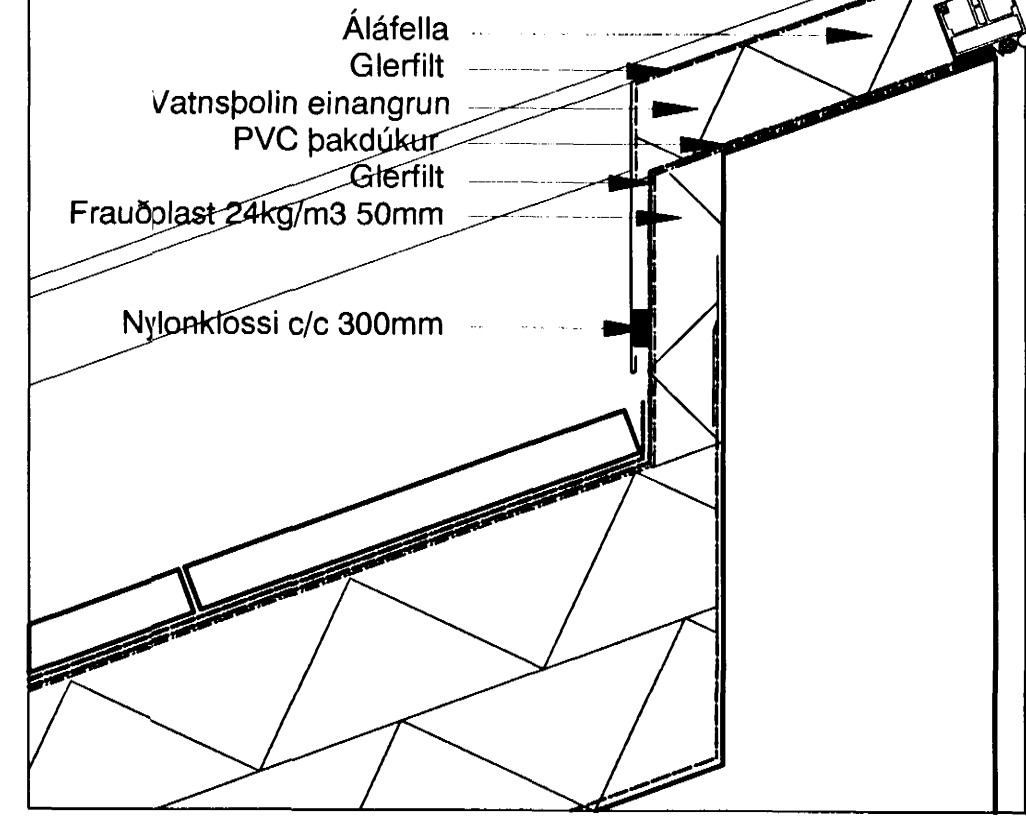

Deili V
Horn á
áklæðningu

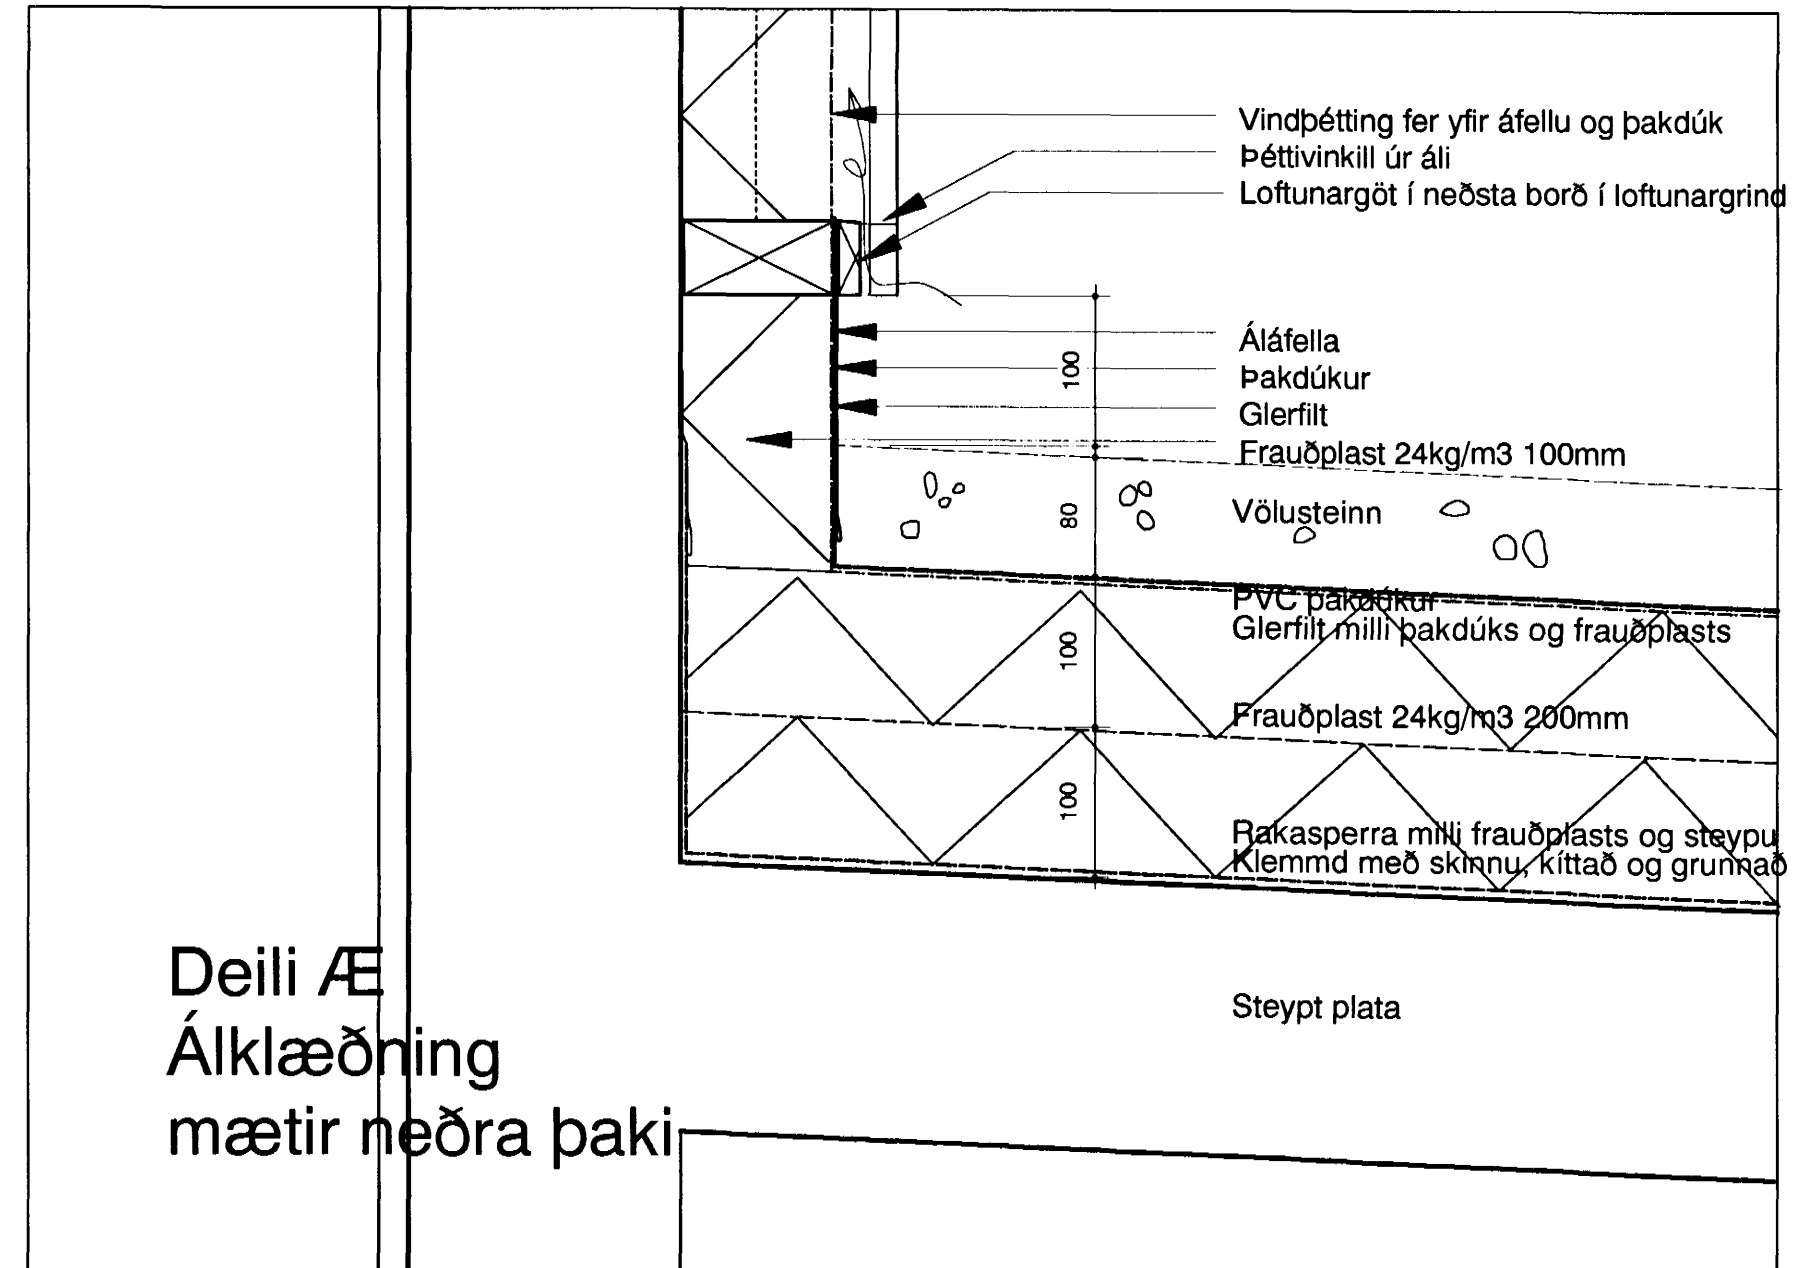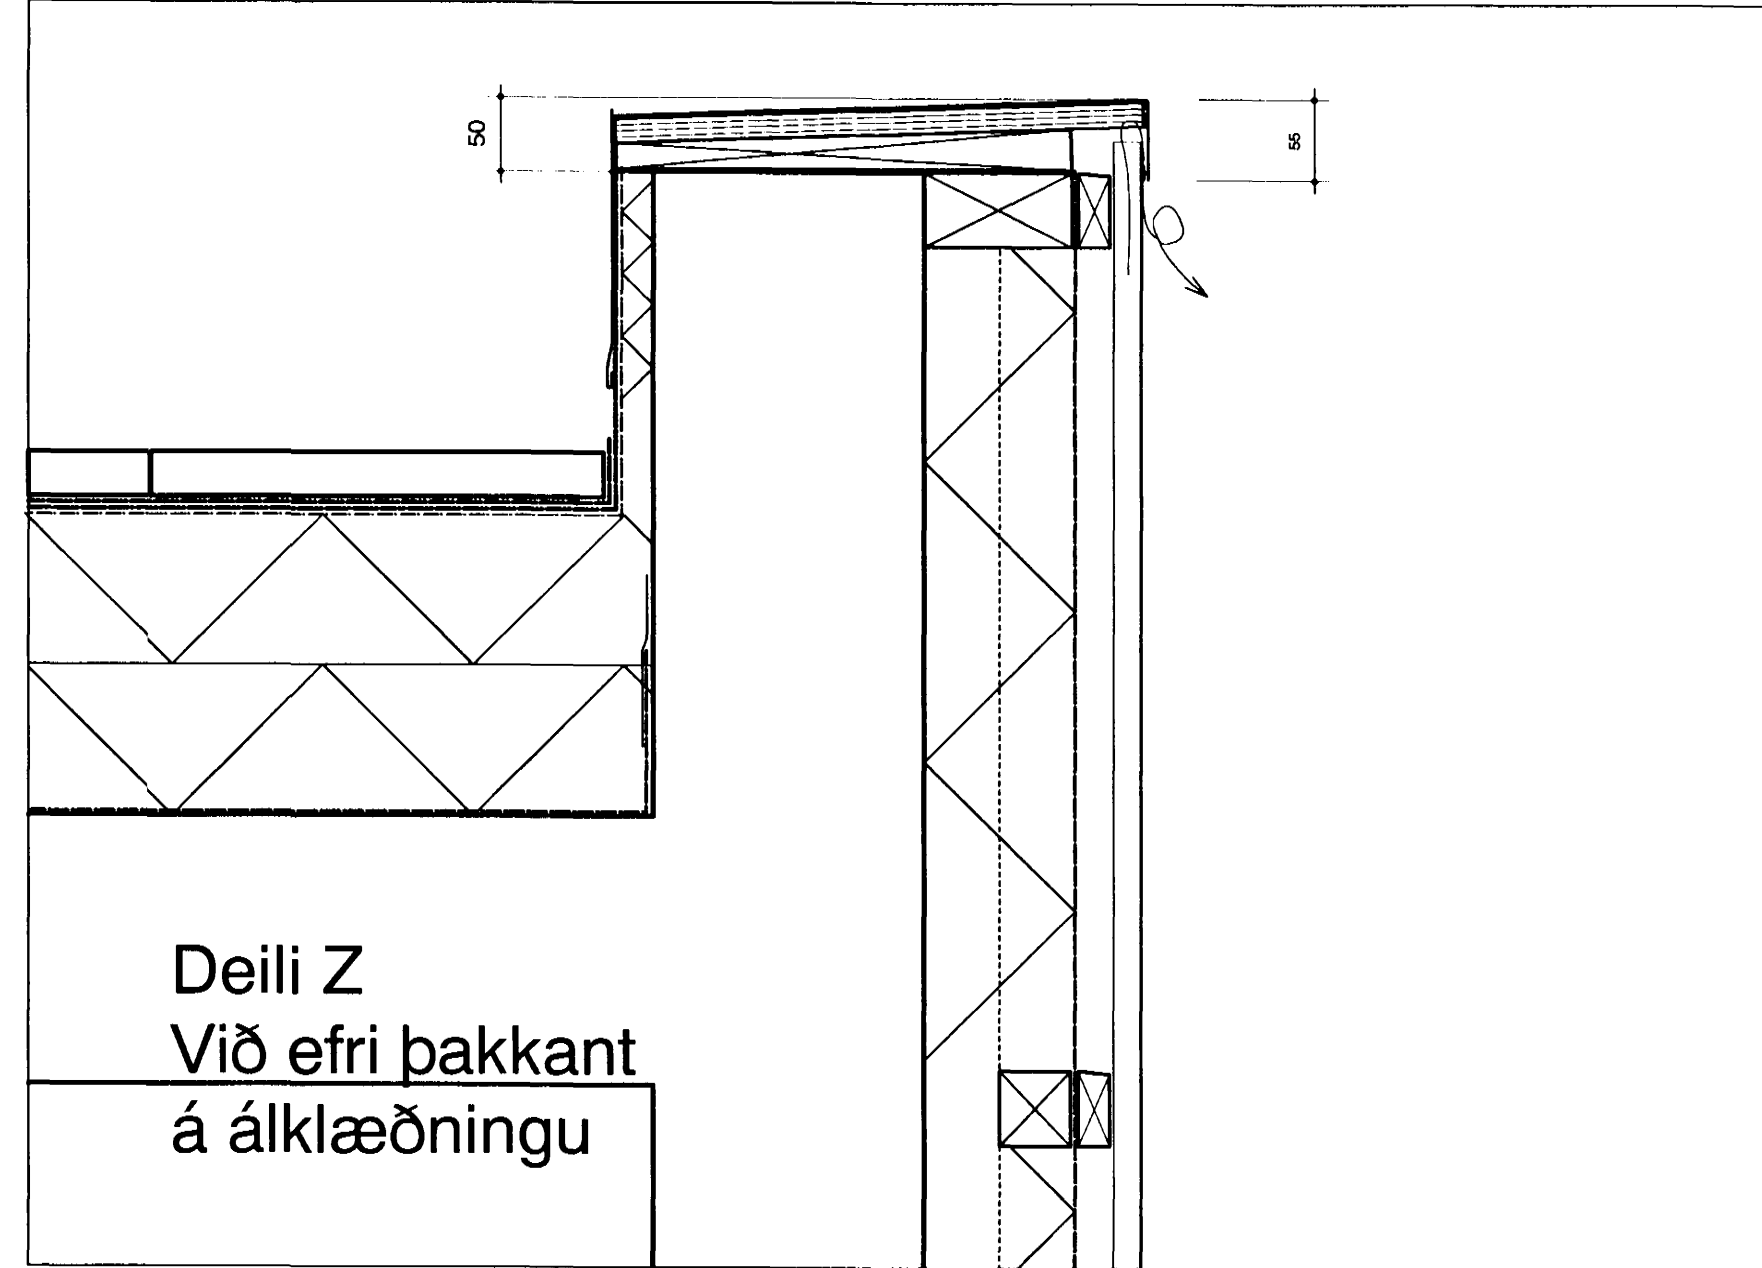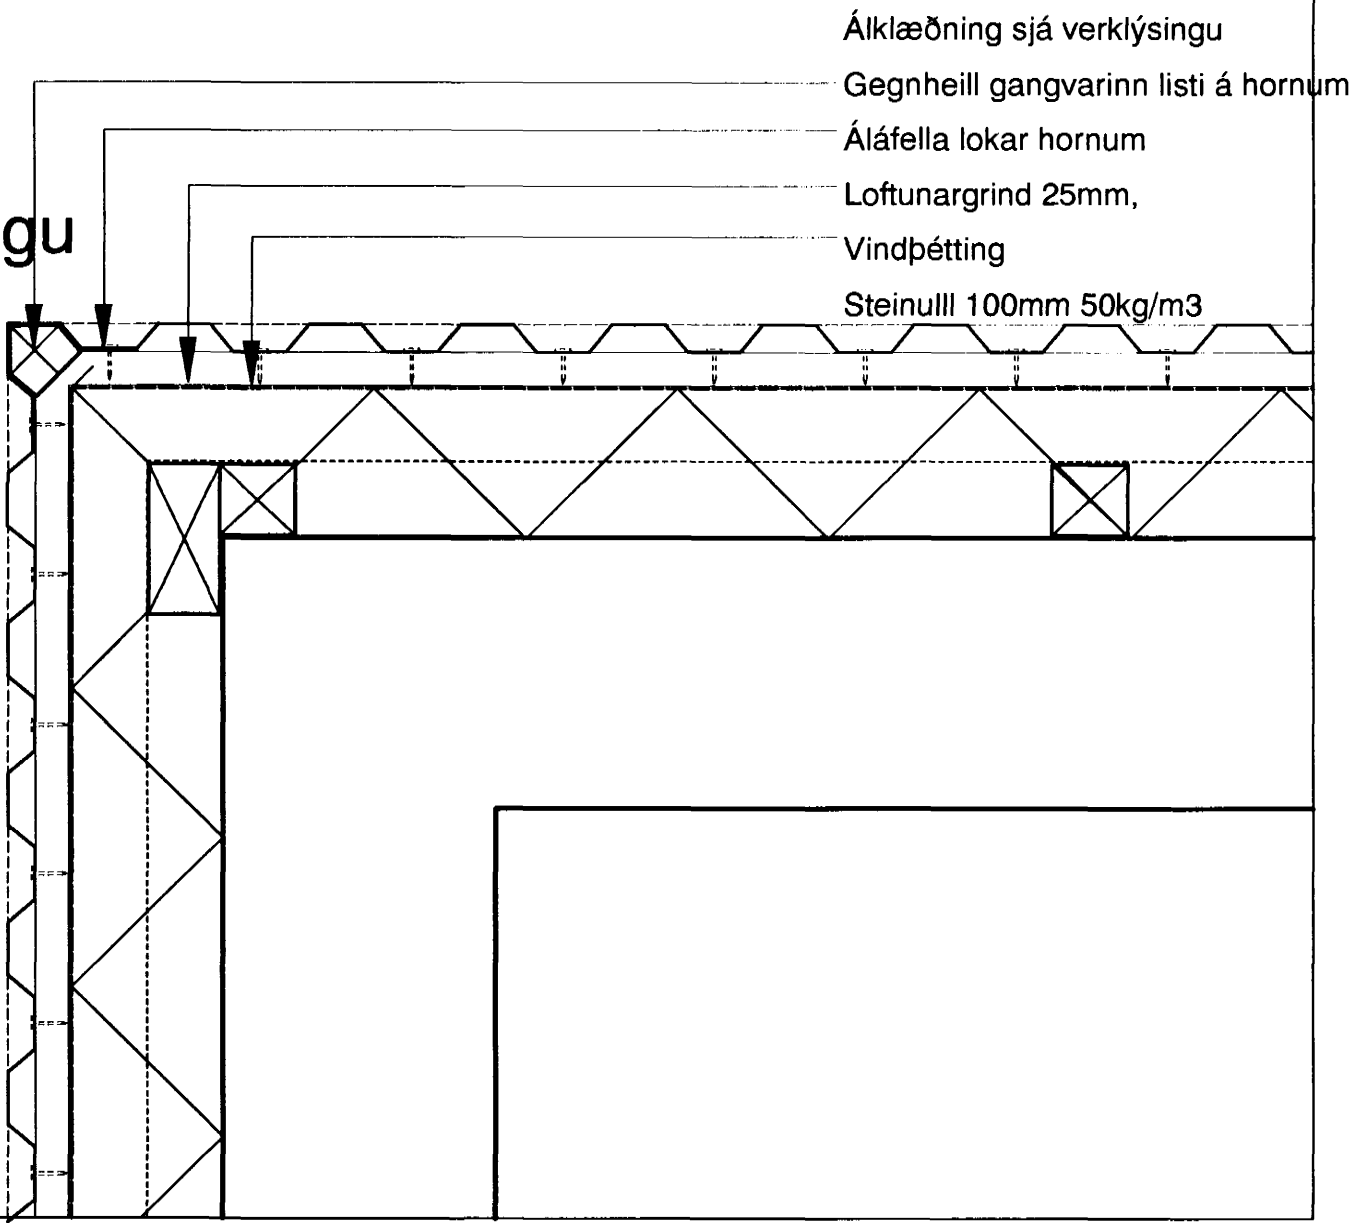

Deili X
Horn á áklæðningu

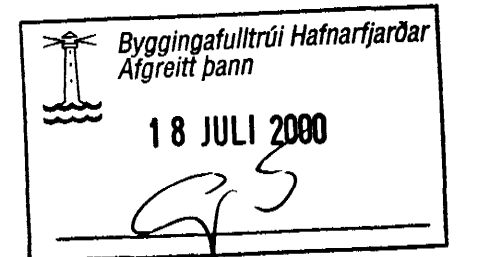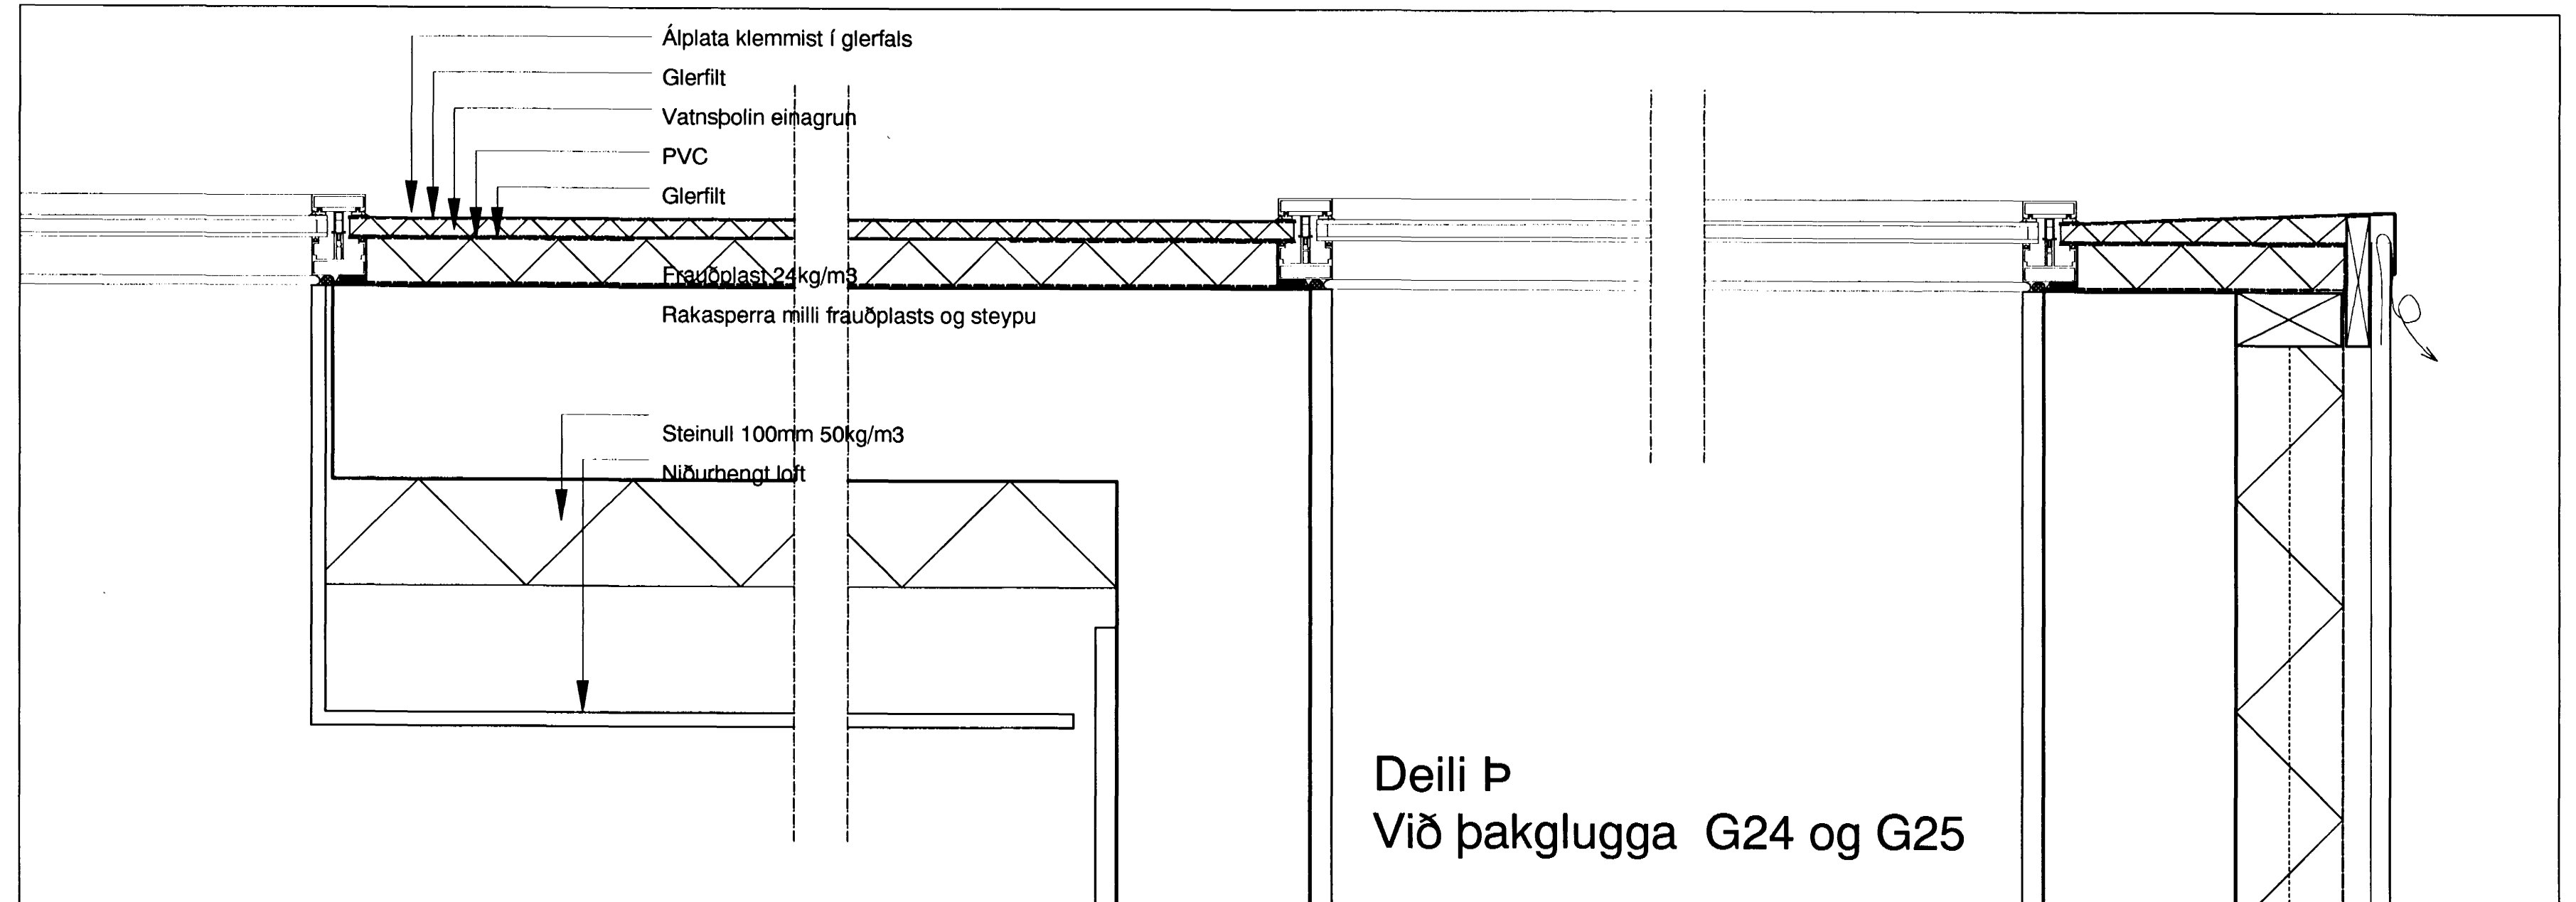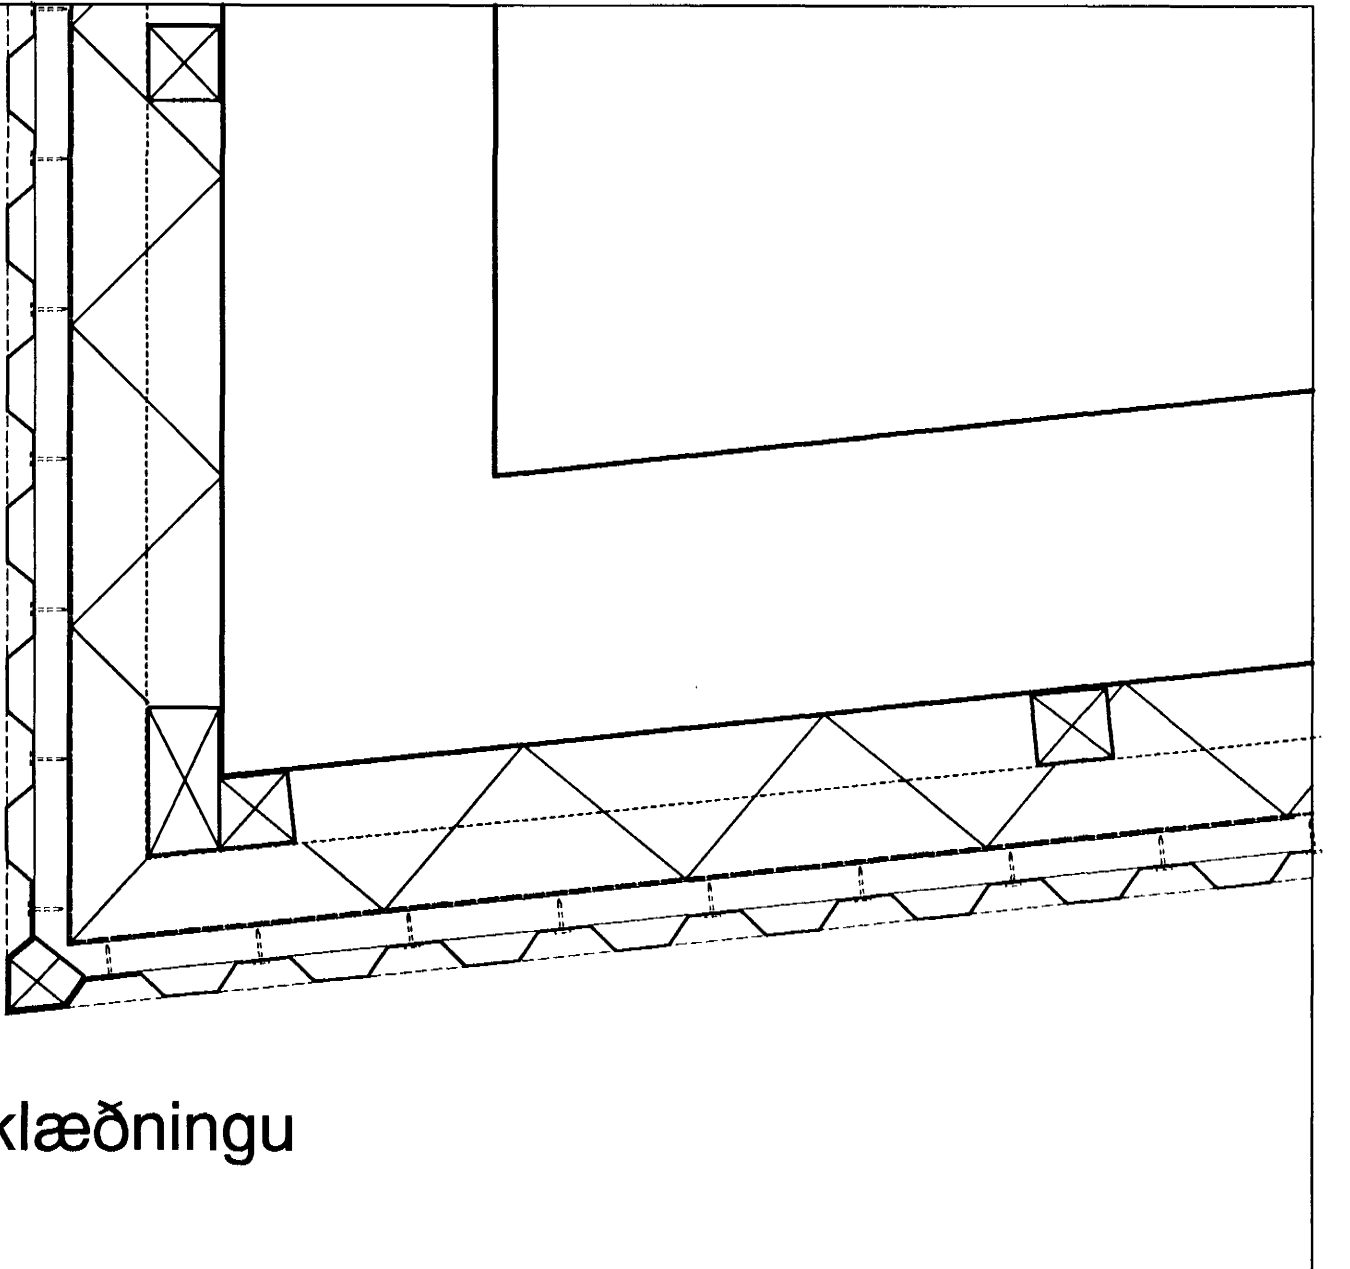

verk: SAMBYLI AÐ BLIKAÁSI 1, HAFNARFIRÐI
 verkkaupi: FÉLAGSMÁLARÁÐUNEYTI
 urnsjón: FRAMKVÆMDASÝSLA RÍKISINS
 teikning: DEILI
 mkv: 1:5
 dags.: 9. JÚLÍ 2000

YRKI sf Arkitektar

Hringbraut 121
 107 Reykjavík
 sími 5526629
 fax 5526649
 netfang yrki@islandia.is

ÁHA
 Ásdís H Ágústsdóttir Arkitekt FAI
 SIBB
 Sólveig Berg Björnsdóttir Arkitekt FAI

verk nr. 3 teikn. nr. A205 breyting