




Deili A
Öfnagryfja við glugga G1

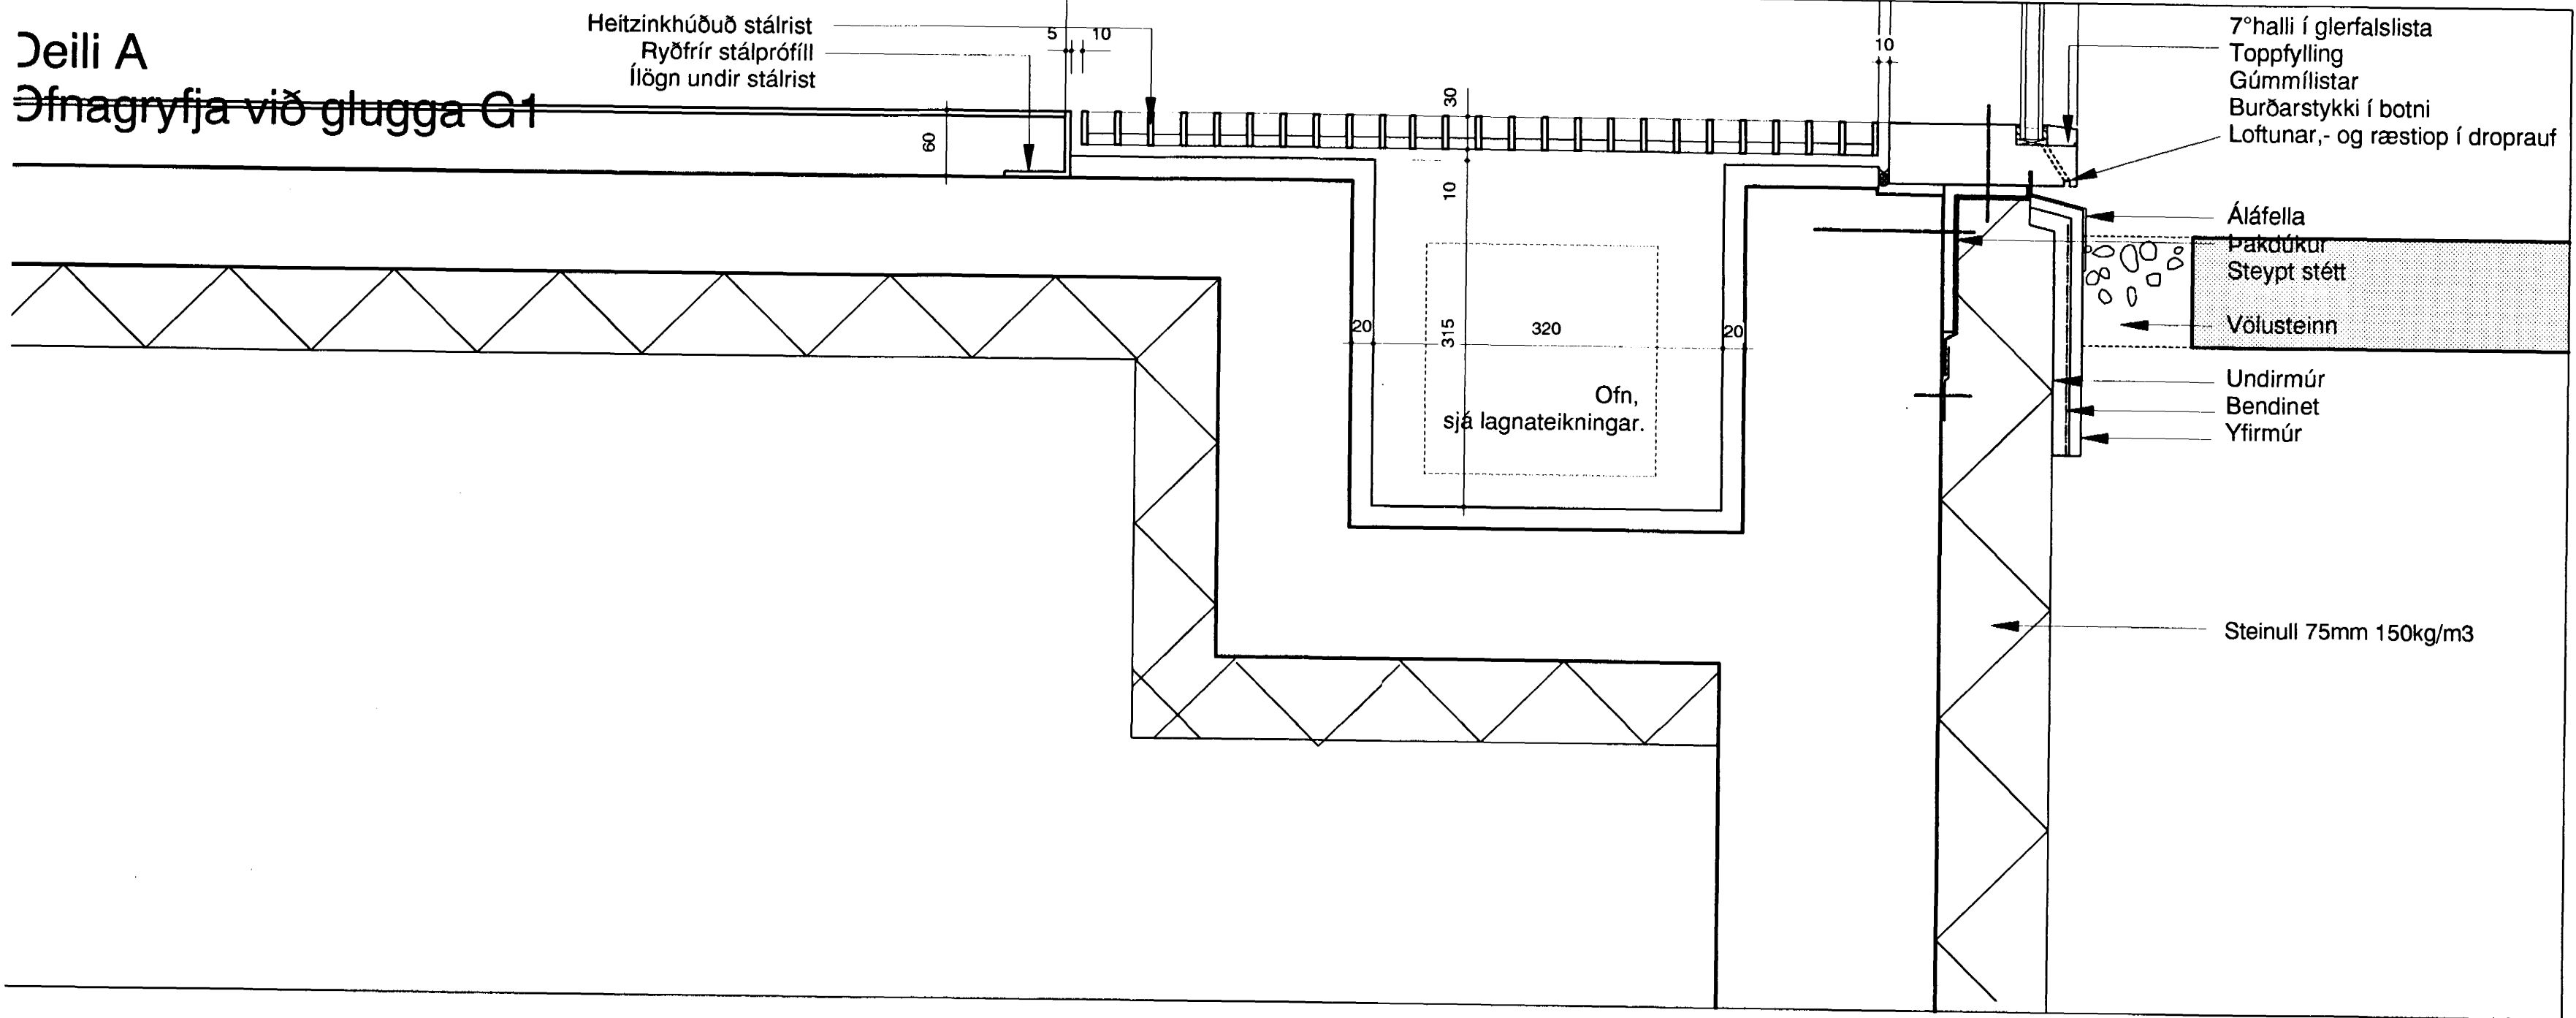


Deili F
Efri karmur hurðar H9

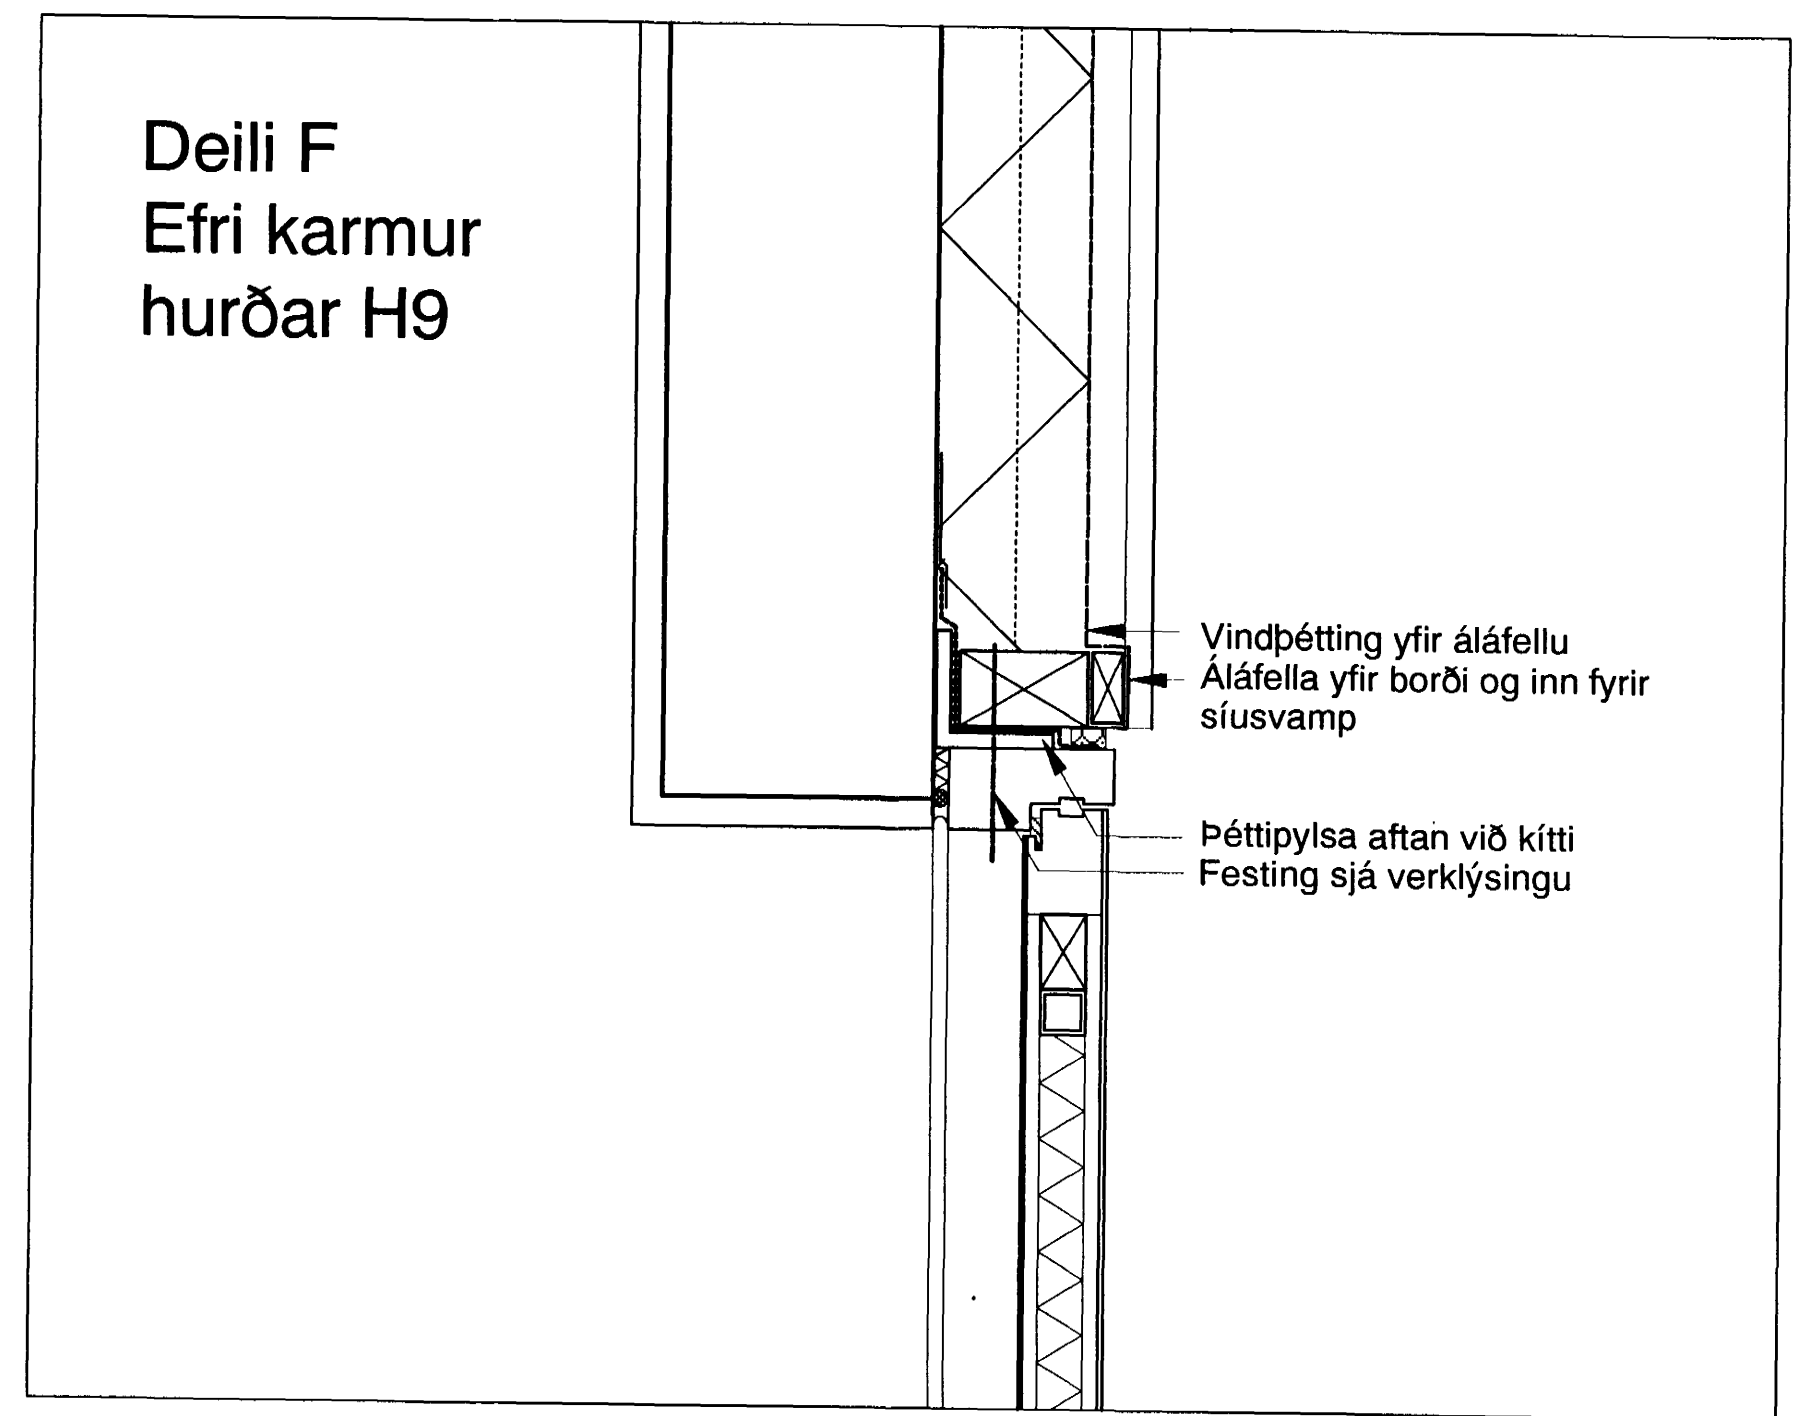


Deili B
Efri karmur glugga
álklæðningu

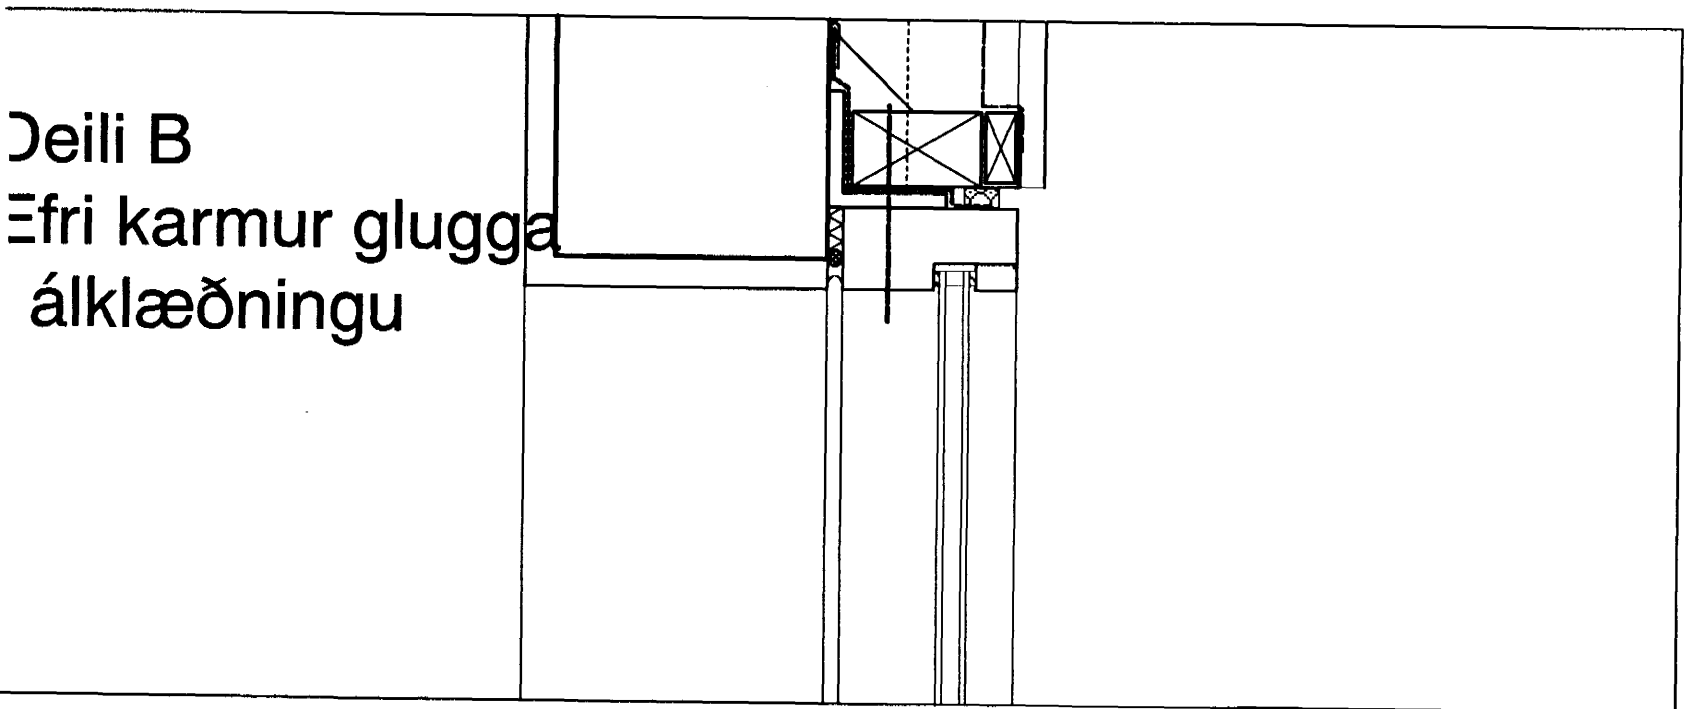


Deili D
Láréttur póstur í
glugga G1

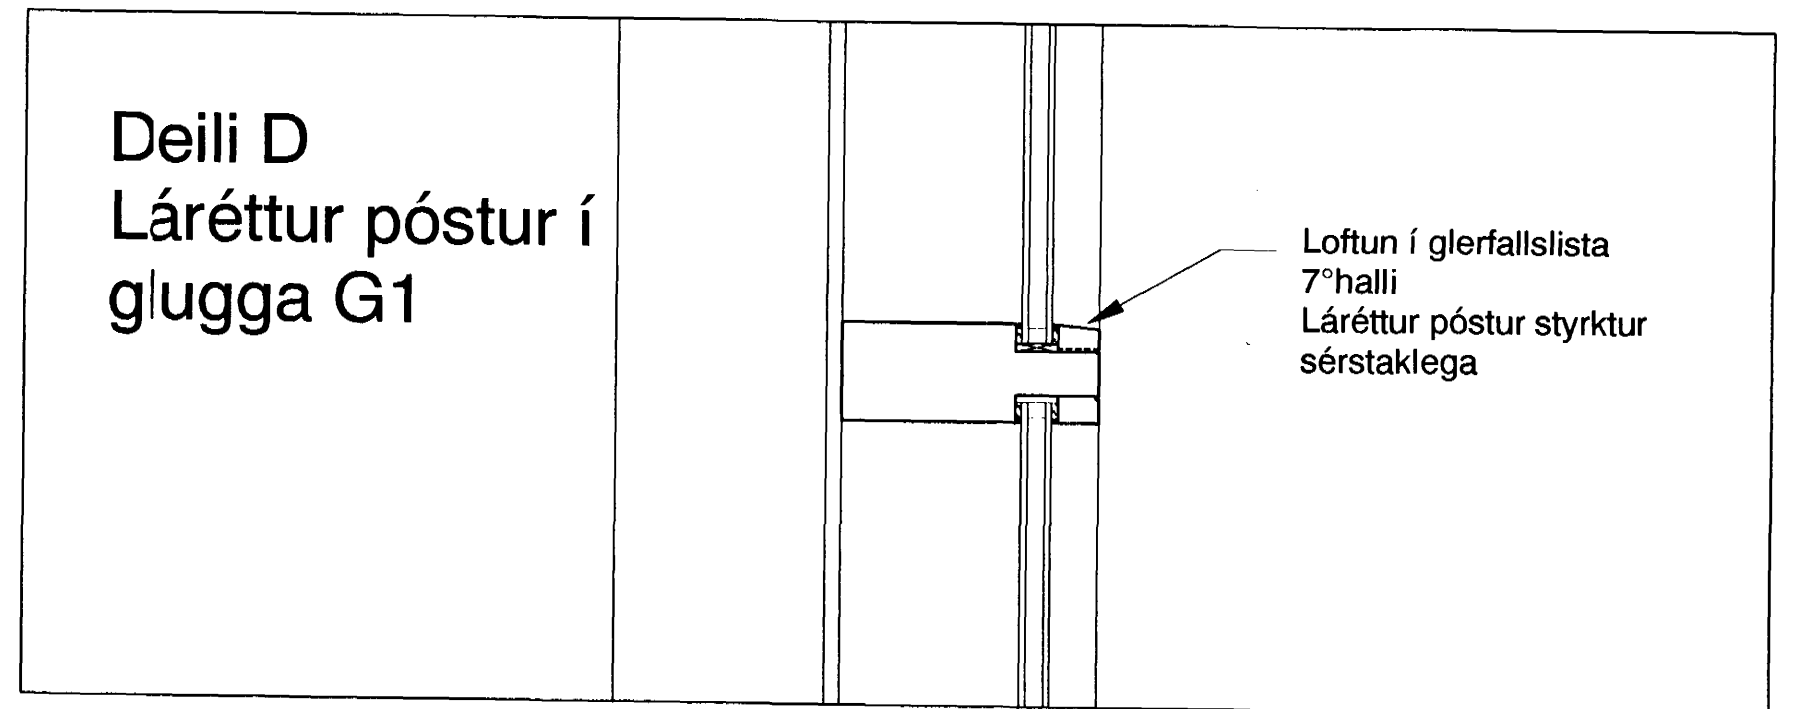


Deili G
Efri karmur
hurðar H1

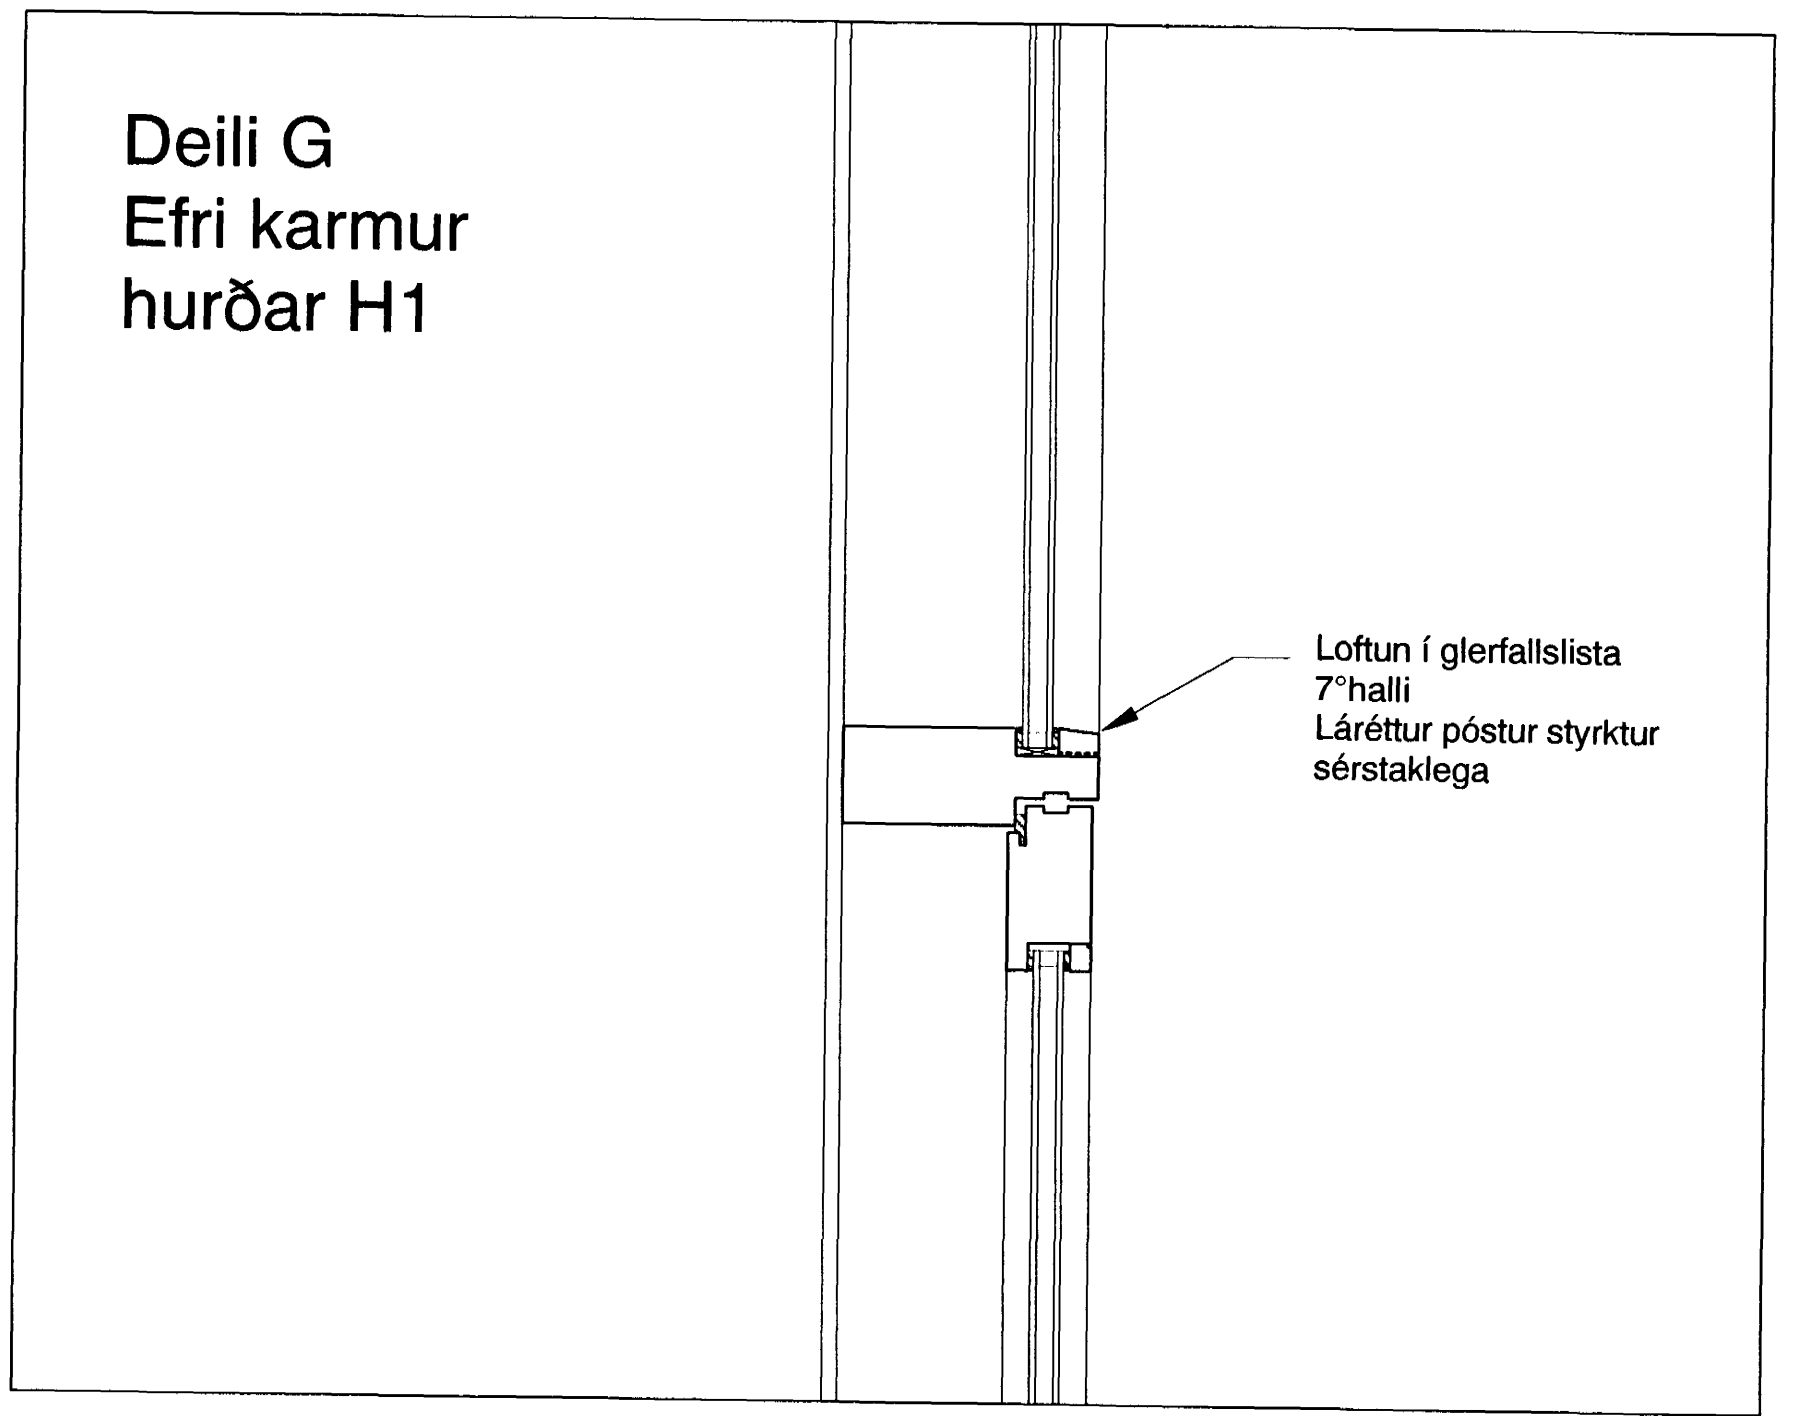


Deili C
Neðri karmur glugga
í álklæðningu

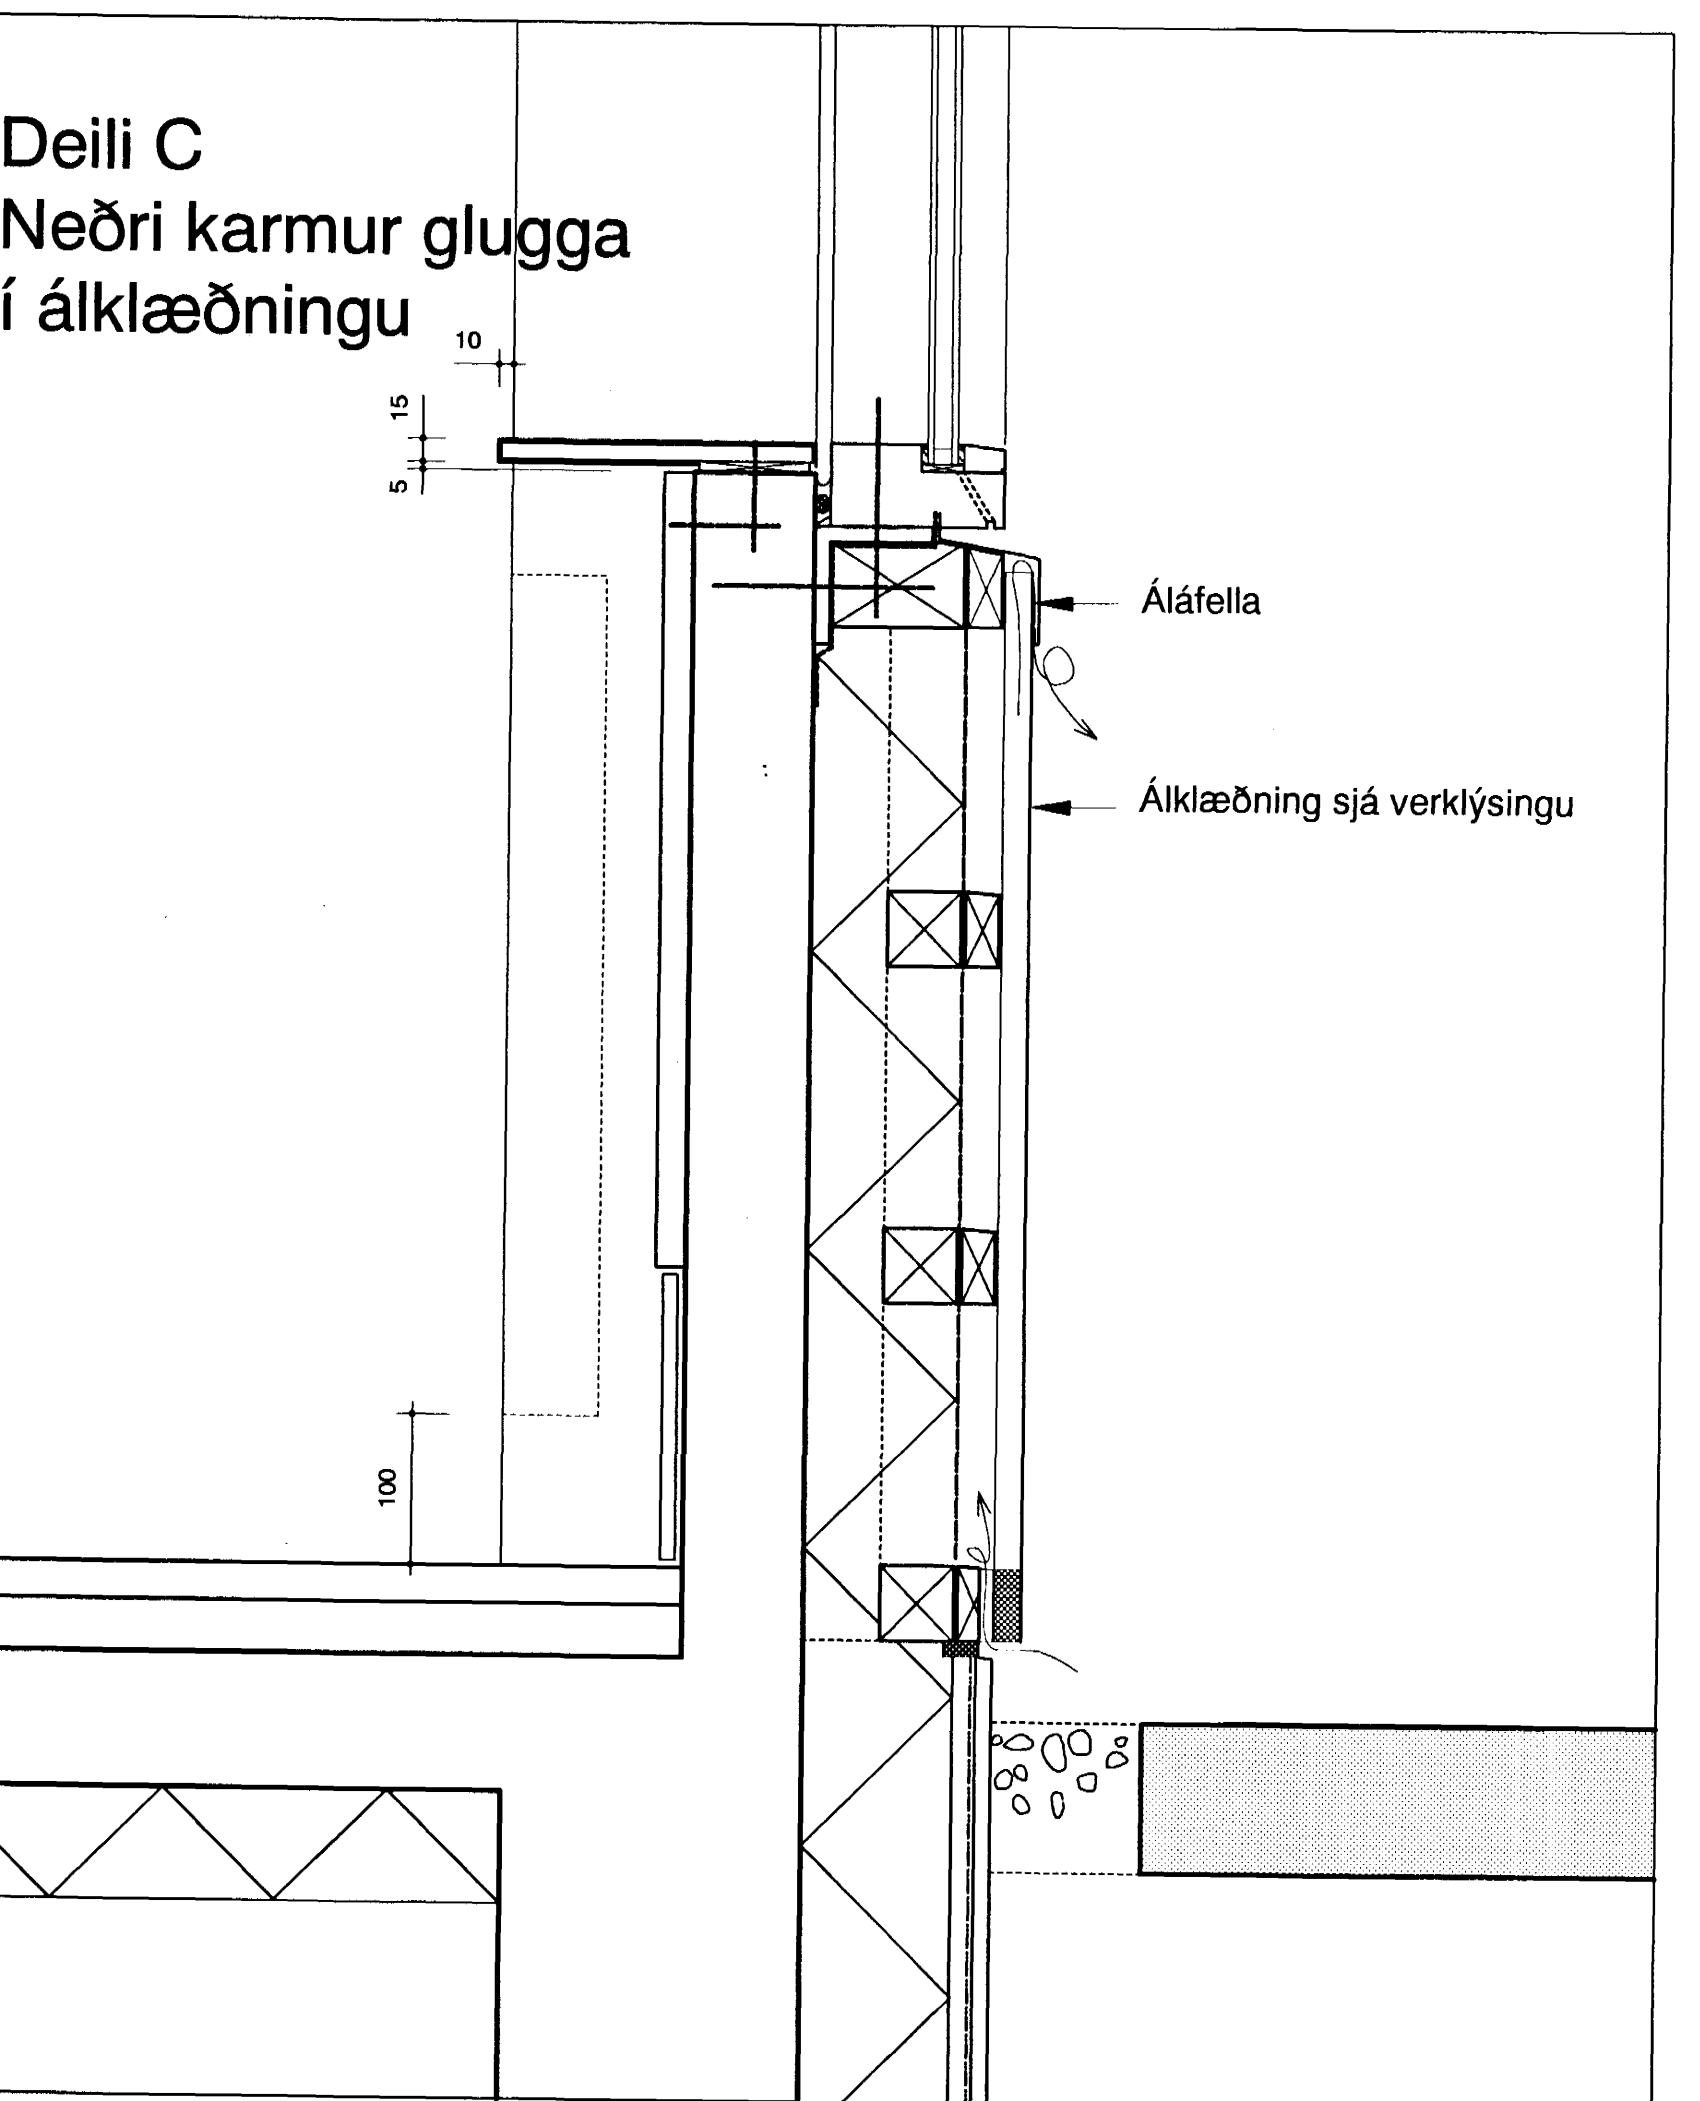

Deili E
Neðri karmur glugga
við flísar

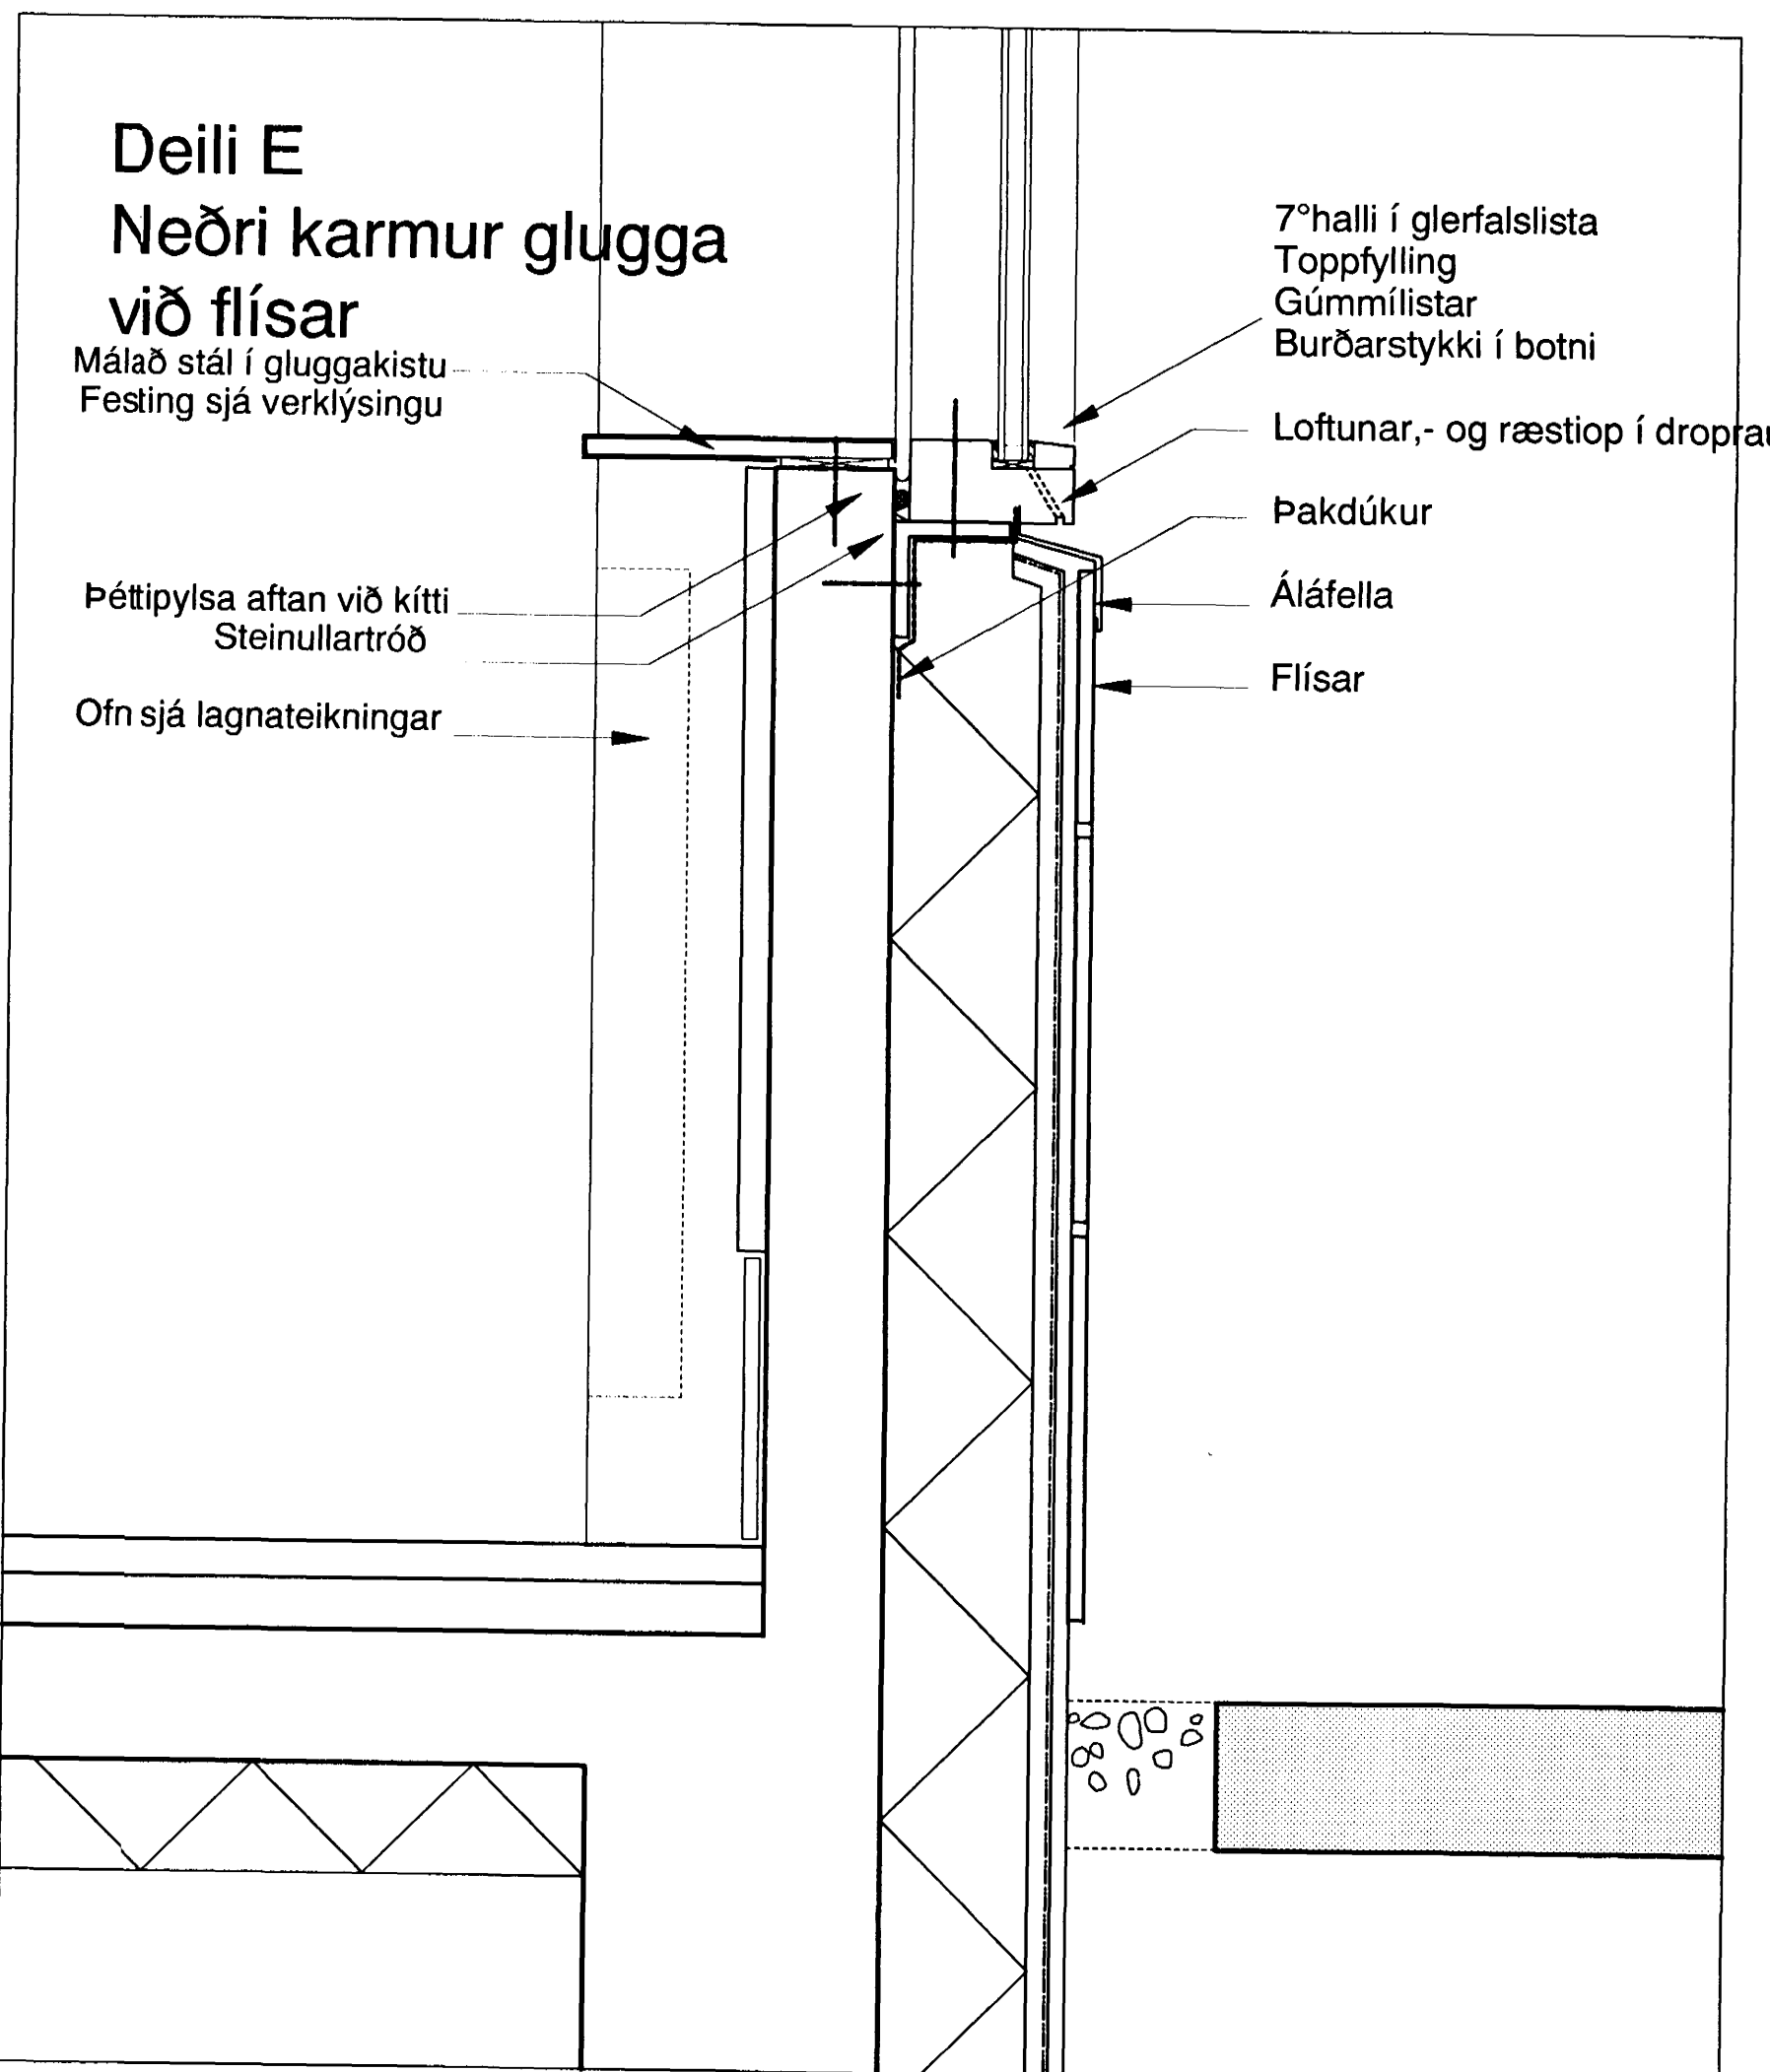

Deili H
Neðri karmur
hurðar H1

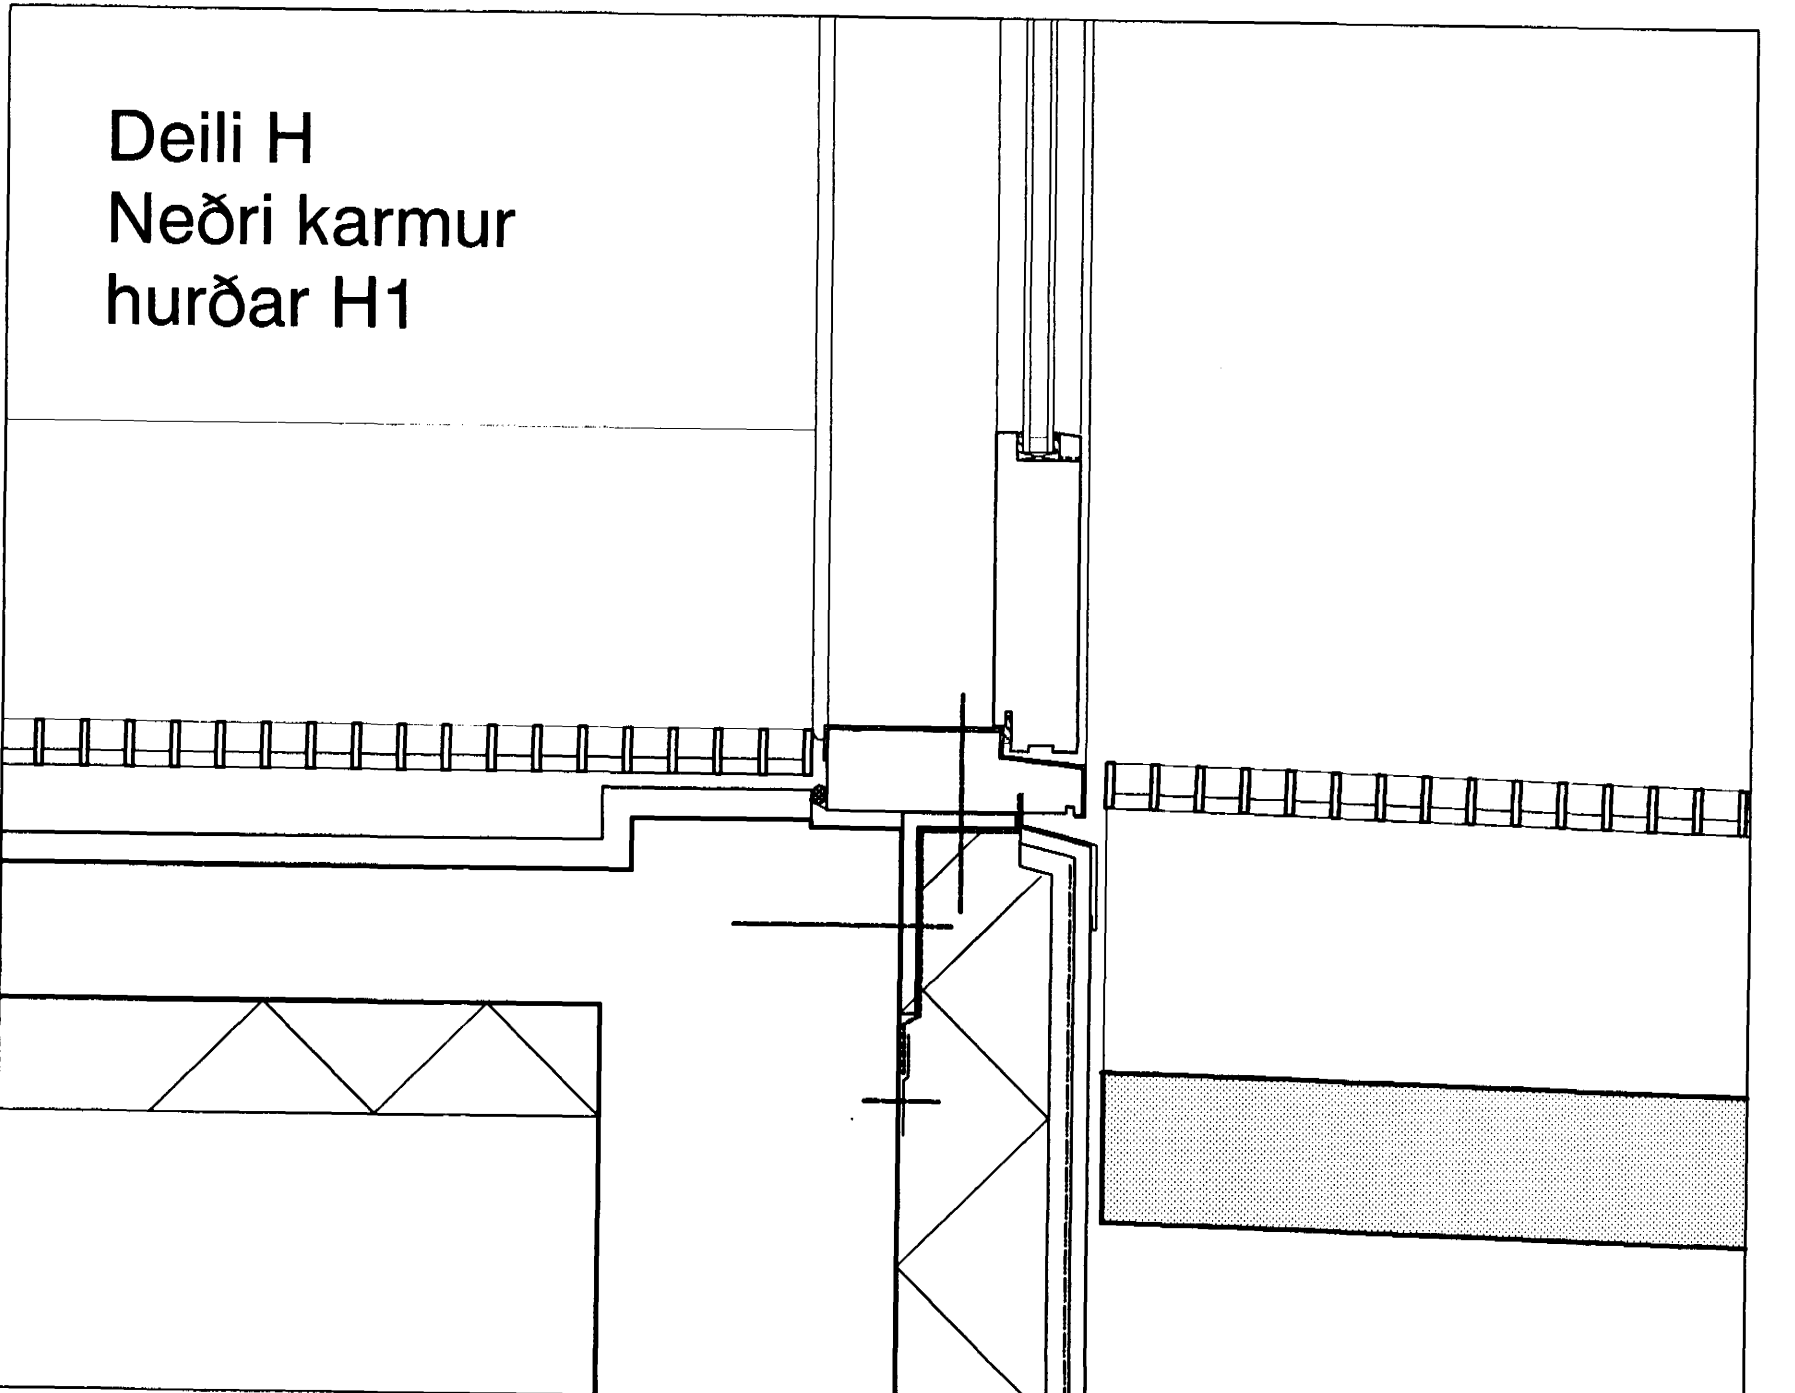

Byggingatillit HAFNARFIRÐI
 Algjætt bann
 18 JULÍ 2000
 AS

verk: SAMBÝLI AÐ BLIKAÁSI 1, HAFNARFIRÐI
 verkkaupi: FÉLAGSMÁLARÁÐUNEYTI
 umsjón: FRAMKVÆMDASÝSLA RÍKISINS
 teikning: DEILI
 mkv: 1:5
 dags.: 9. JULÍ 2000

YRKI sf **Arkitektar**
 Hringbraut 121
 107 Reykjavík
 sími 5526629
 fax 5526649
 netfang yrki@islandia.is
 AHA
 Ásdís H Ágústsdóttir Arkitekt FAÍ
 SBBB
 Sólveig Berg Björnsdóttir Arkitekt FAÍ

verk nr. 3 teikn. nr. A206 breyting