




Deili I
Skyggni við aðalinngang

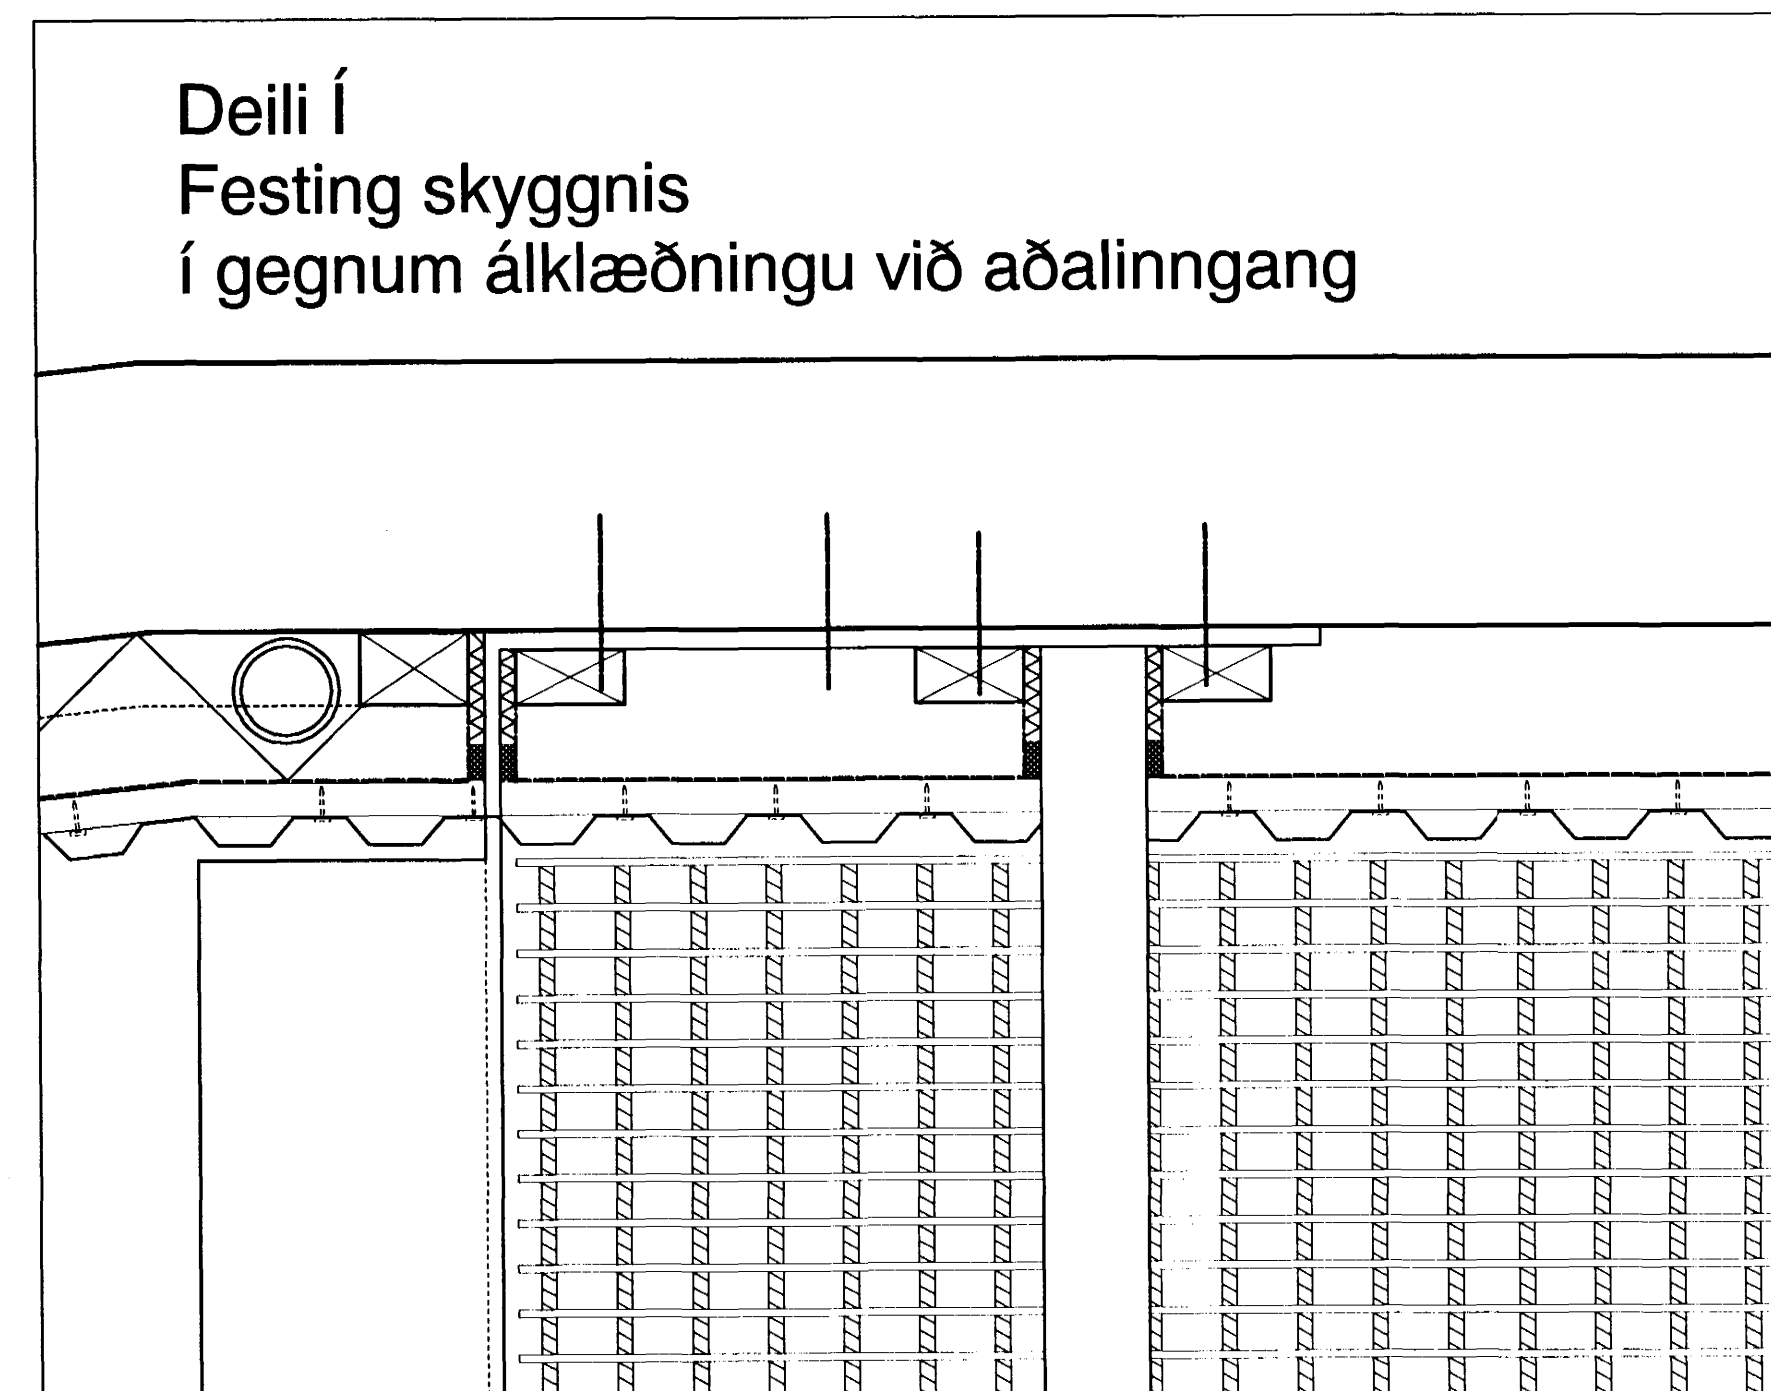

Deili Í
Festing skyggnis
í gegnum áklæðningu við aðalinngang

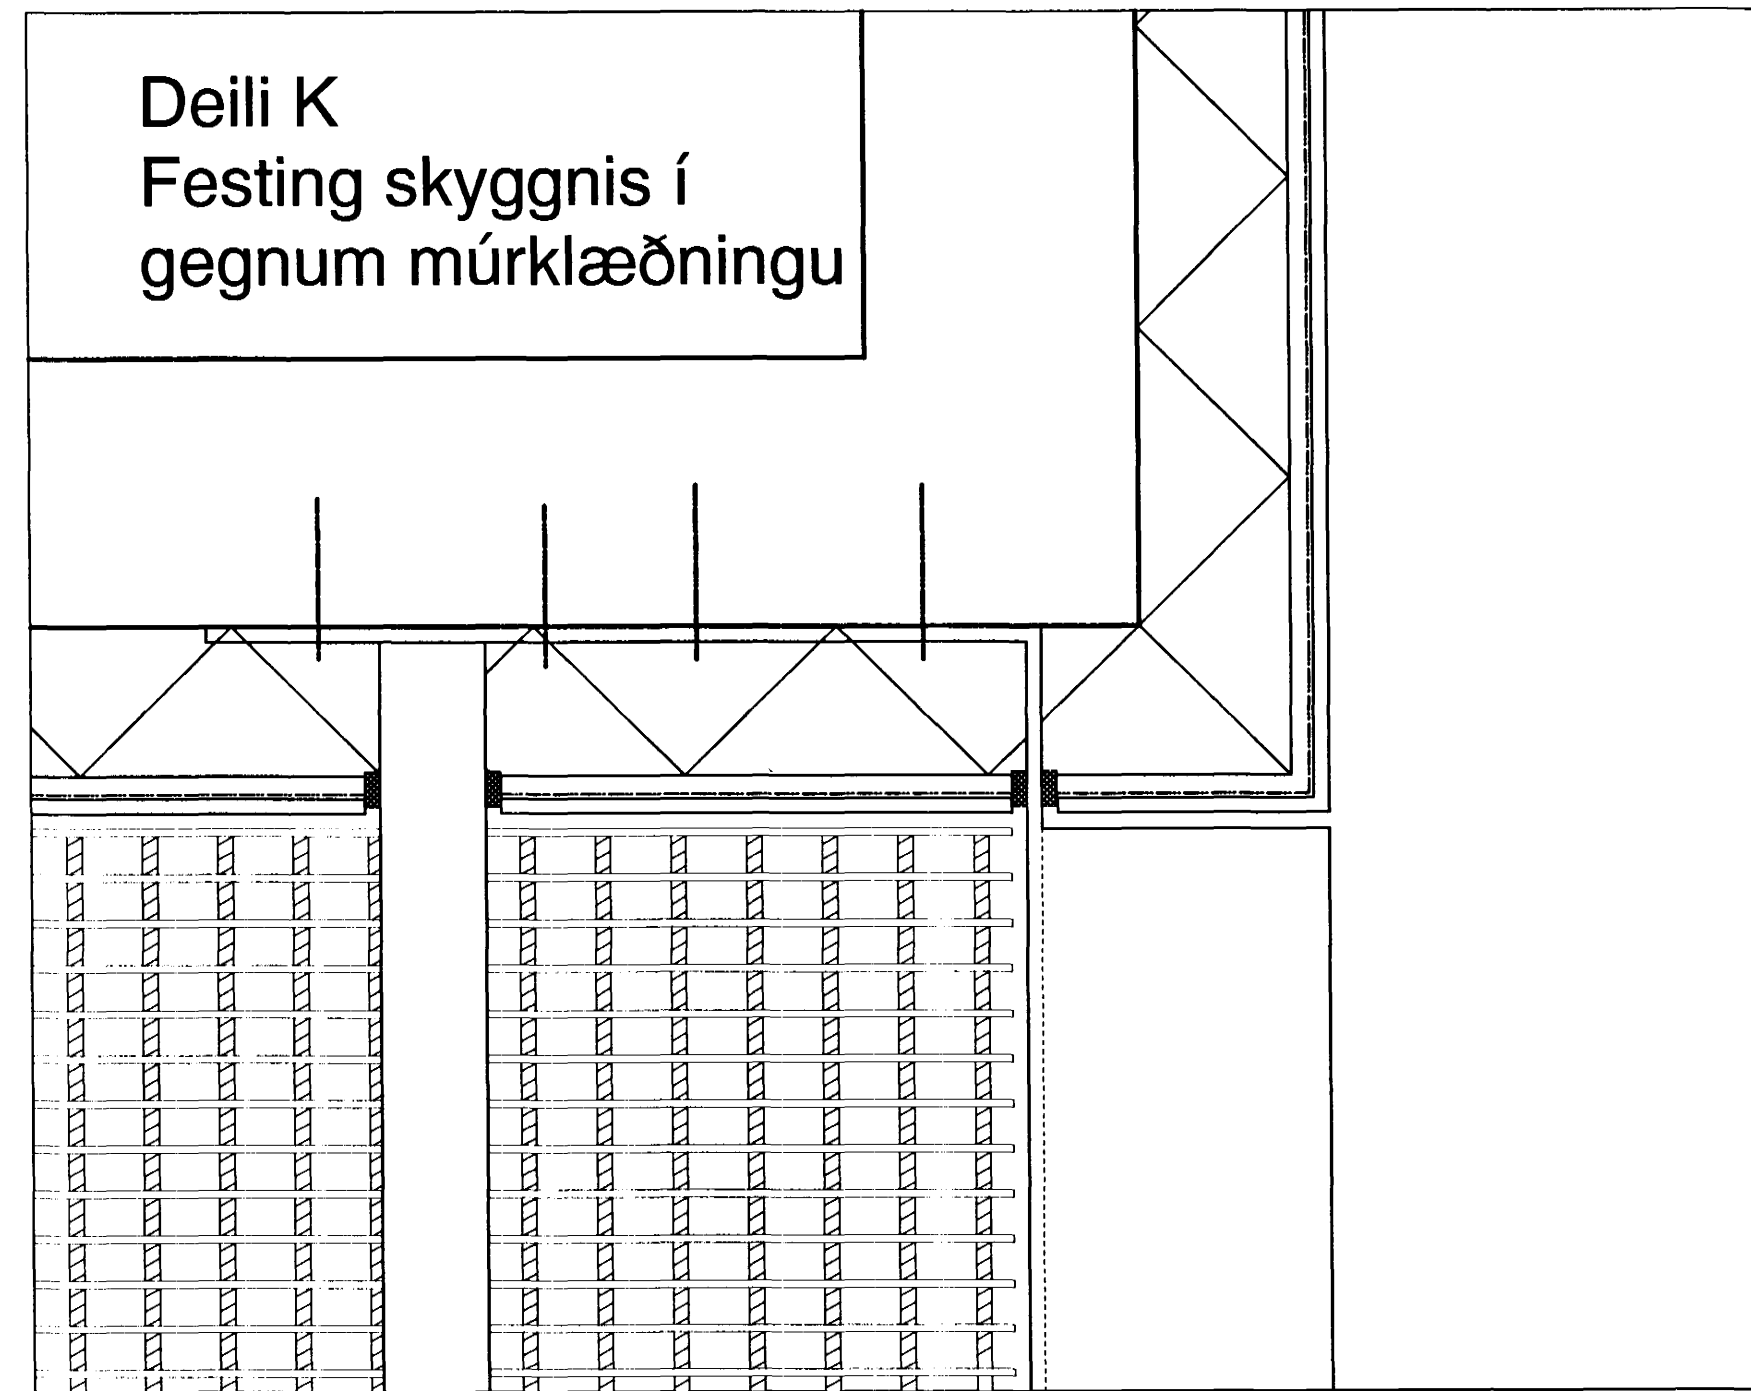


Deili K
Festing skyggnis í
gegnum múrklæðningu

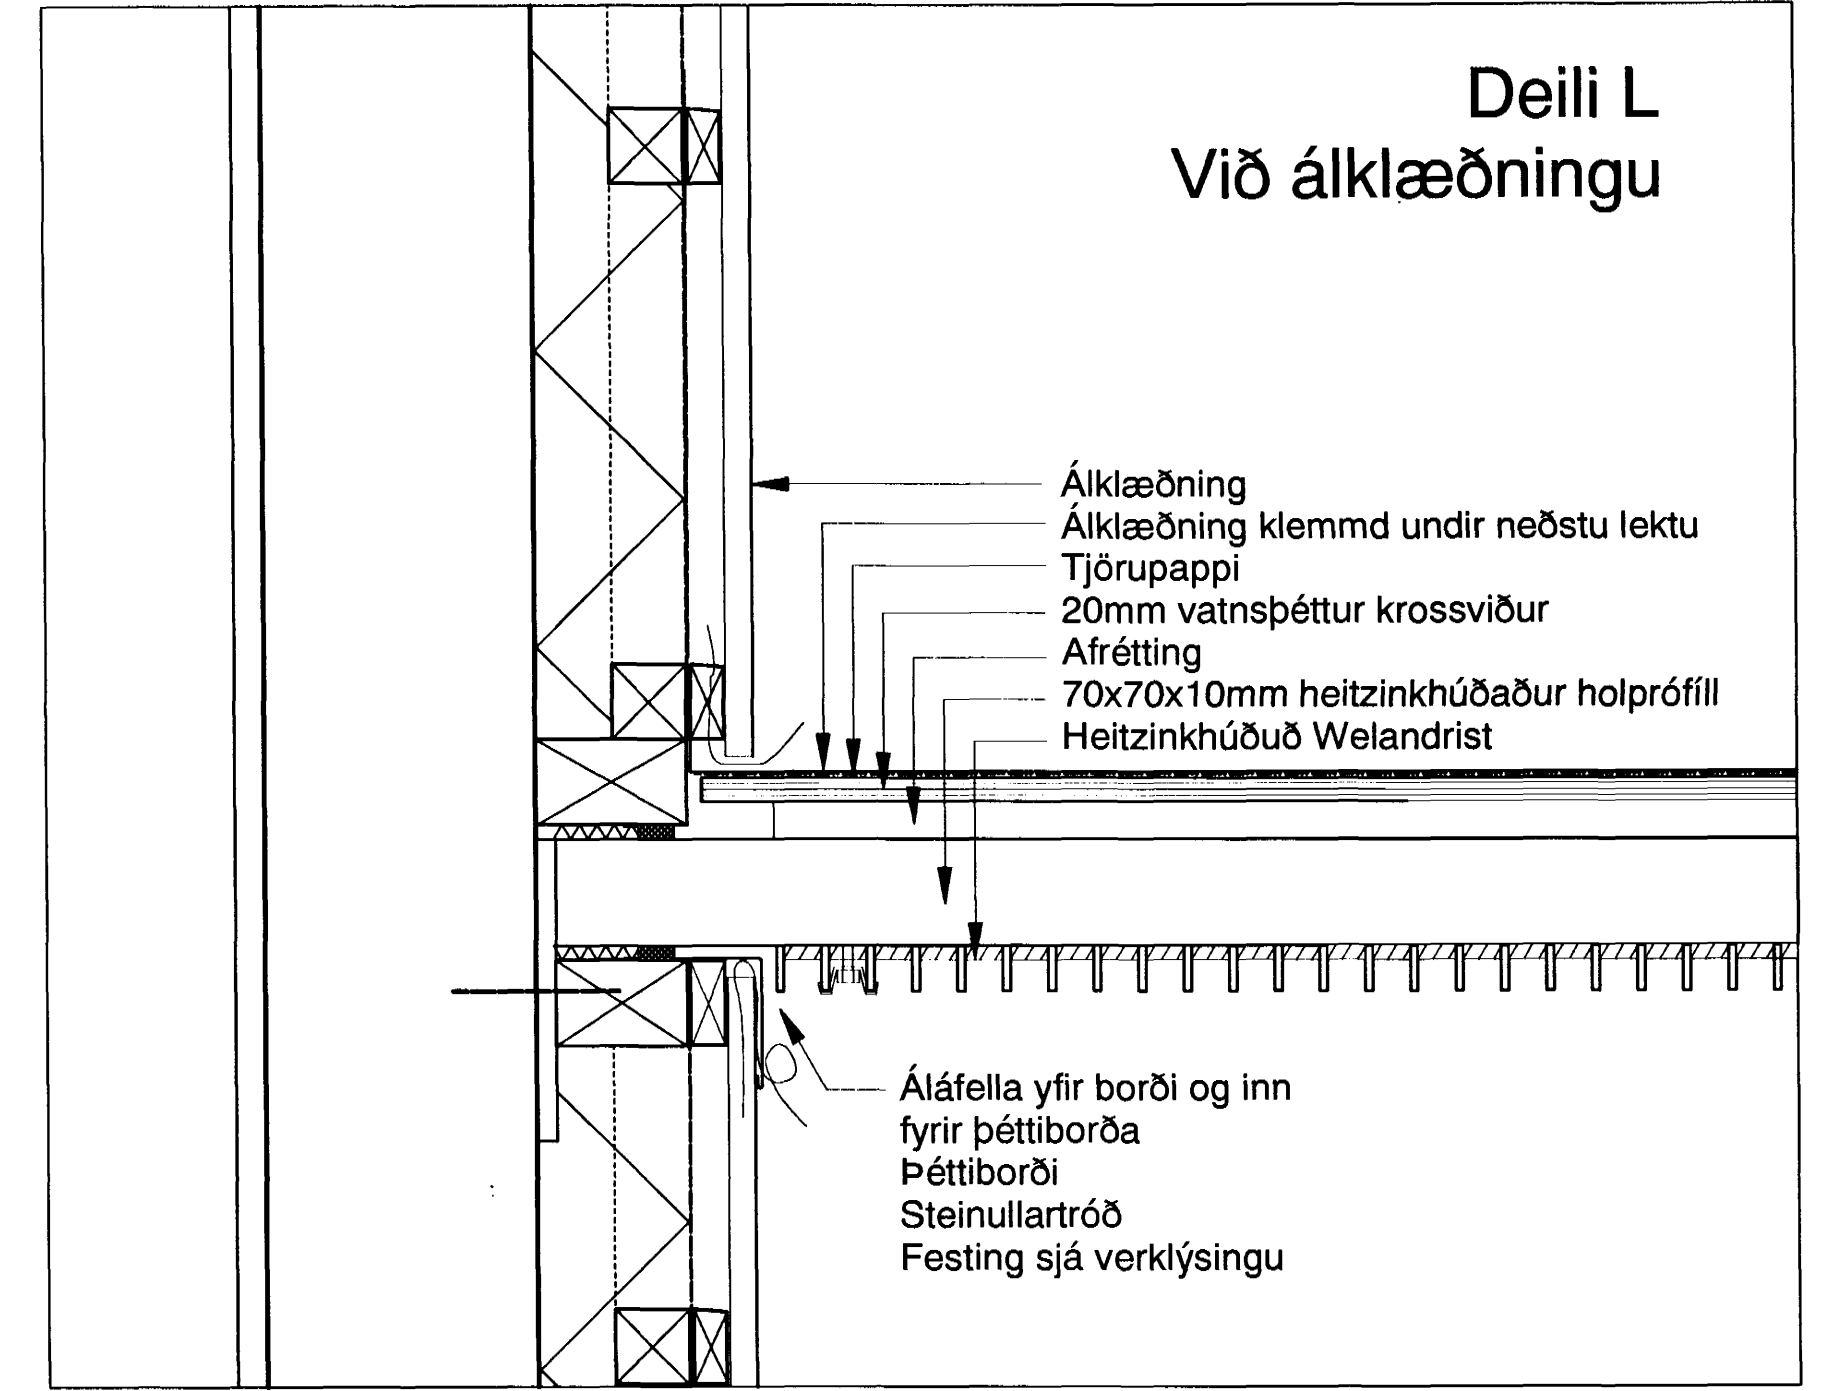

Deili L
Við áklæðningu

- Áklæðning
- Áklæðning klemmd undir neðstu lektu
- Tjörupappi
- 20mm vatnspéttur krossviður
- Afrétting
- 70x70x10mm heitzinkhúðaður holprófill
- Heitzinkhúðuð Welandrist

- Álafella yfir borði og inn fyrir þéttborða
- Þéttborði
- Steinullartróð
- Festing sjá verklýsingu

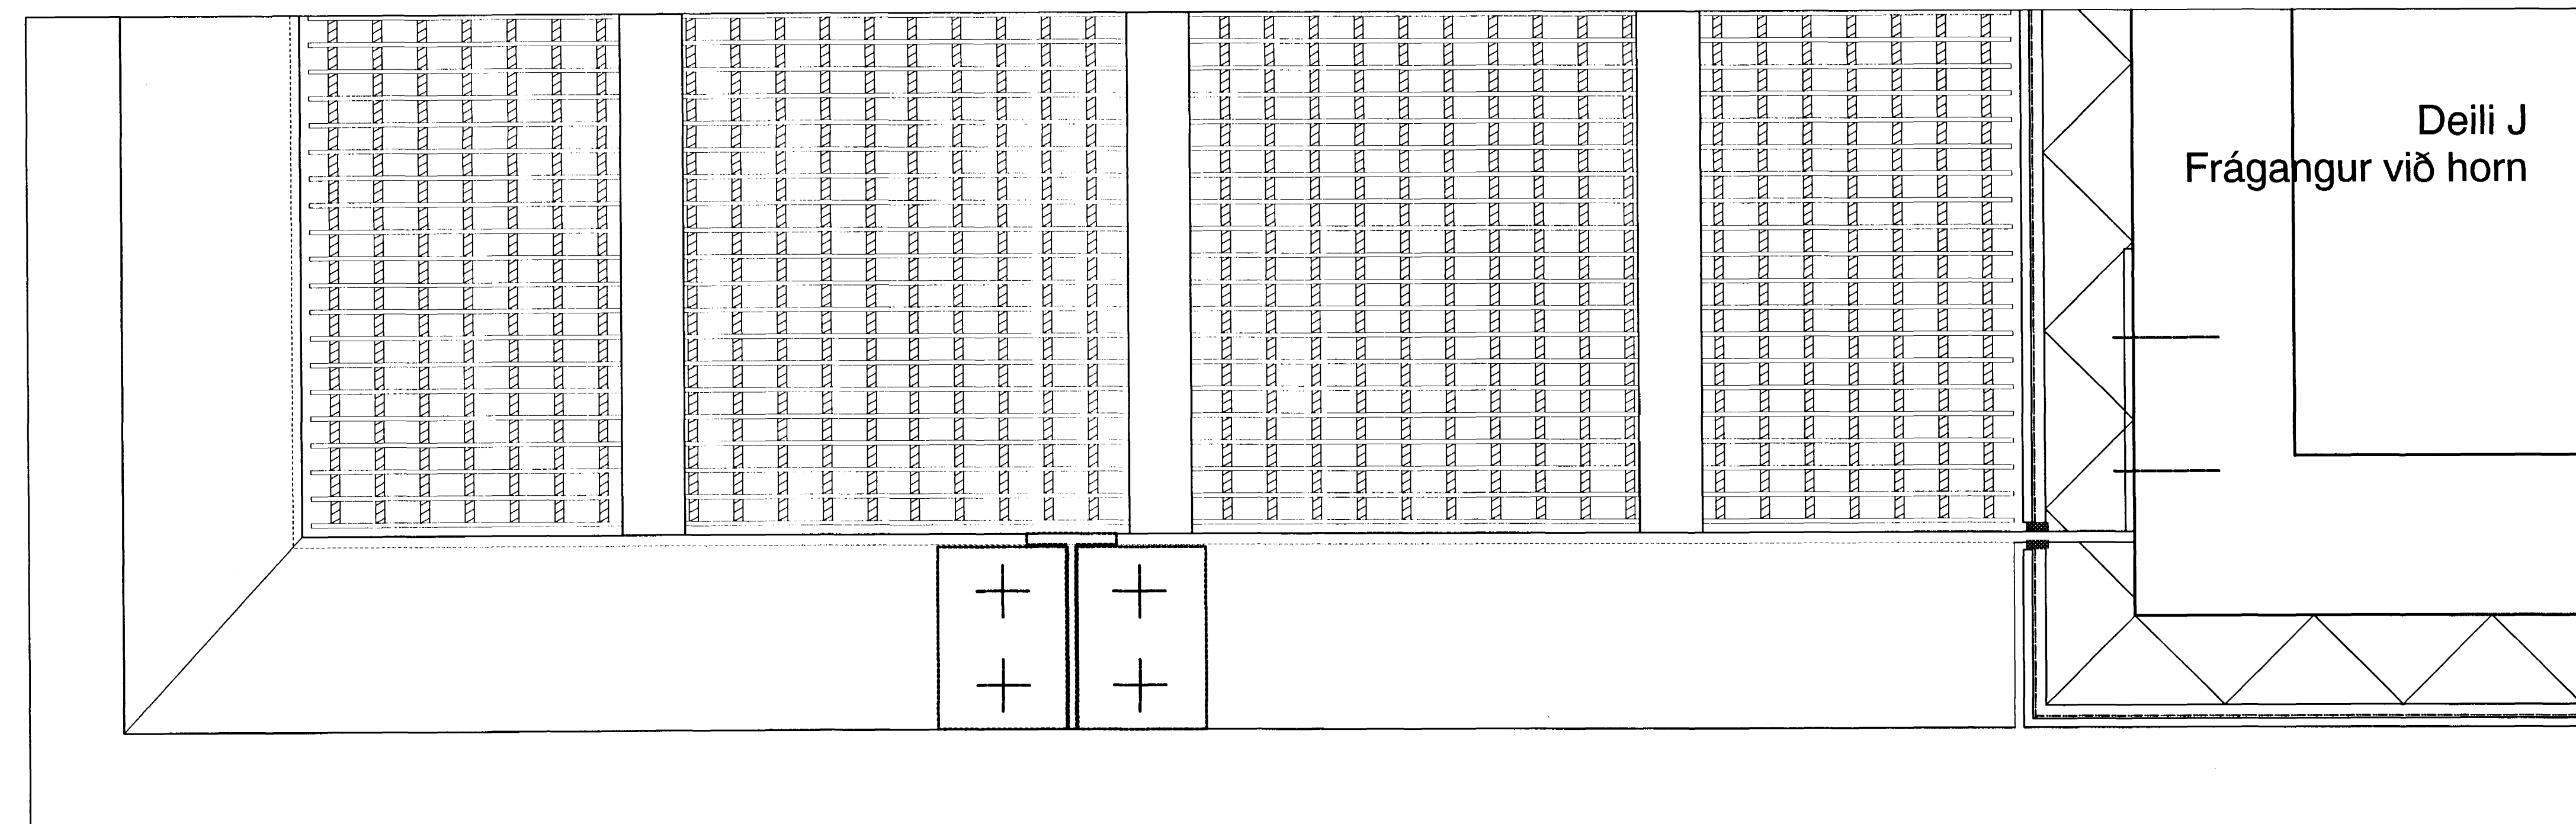


Deili J
Frágangur við horn

verk: SAMBYLI AD BLIKAÁSI 1, HAFNARFIRÐI
 verkkaupi: FÉLAGSMÁLARÁÐUNEYTI
 umsjón: FRAMKVEMDASÝSLA RÍKISINS
 teikning: DEILI
 mkv: 1:5
 dags.: 9.JÚLÍ 2000

YRKI sf Arkitektar

Hringbraut 121
 107 Reykjavík
 sími 5526629
 fax 5526649
 netfang yrki@islandia.is

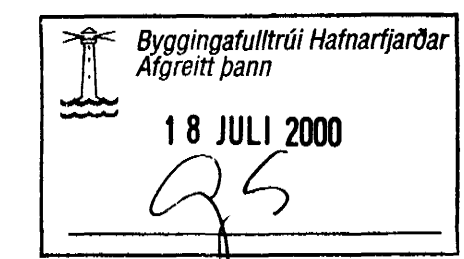

ÁHA
 Ásdís H Ágústsdóttir Arkitekt FAÍ
 Sólveig Berg Björnsdóttir Arkitekt FAÍ

verk nr. 3 teikn. nr. A207 breyting