





Deili A
Efri karmur
hurða H10 og H11

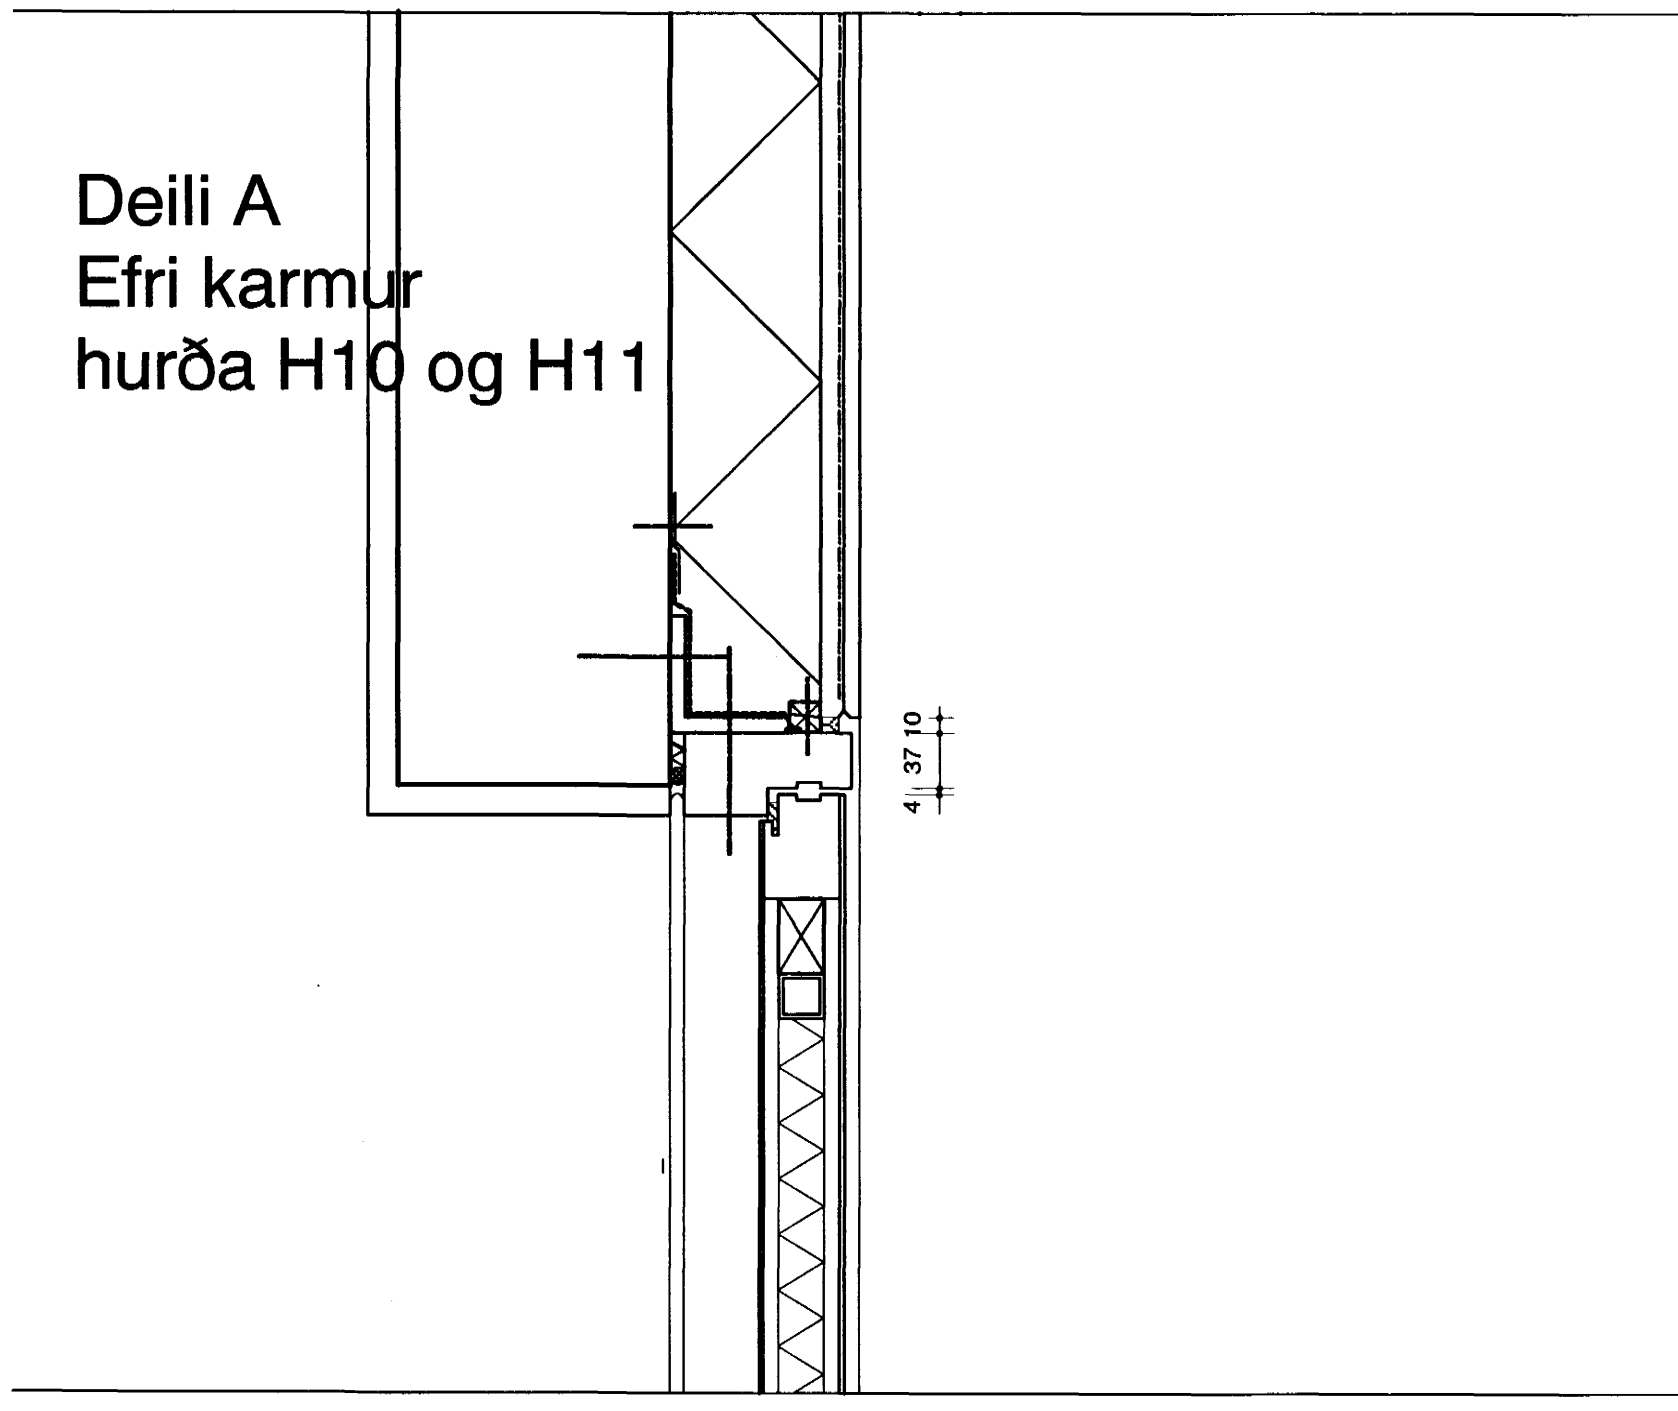

Deili B
Neðri karmur
hurða H10 og H11

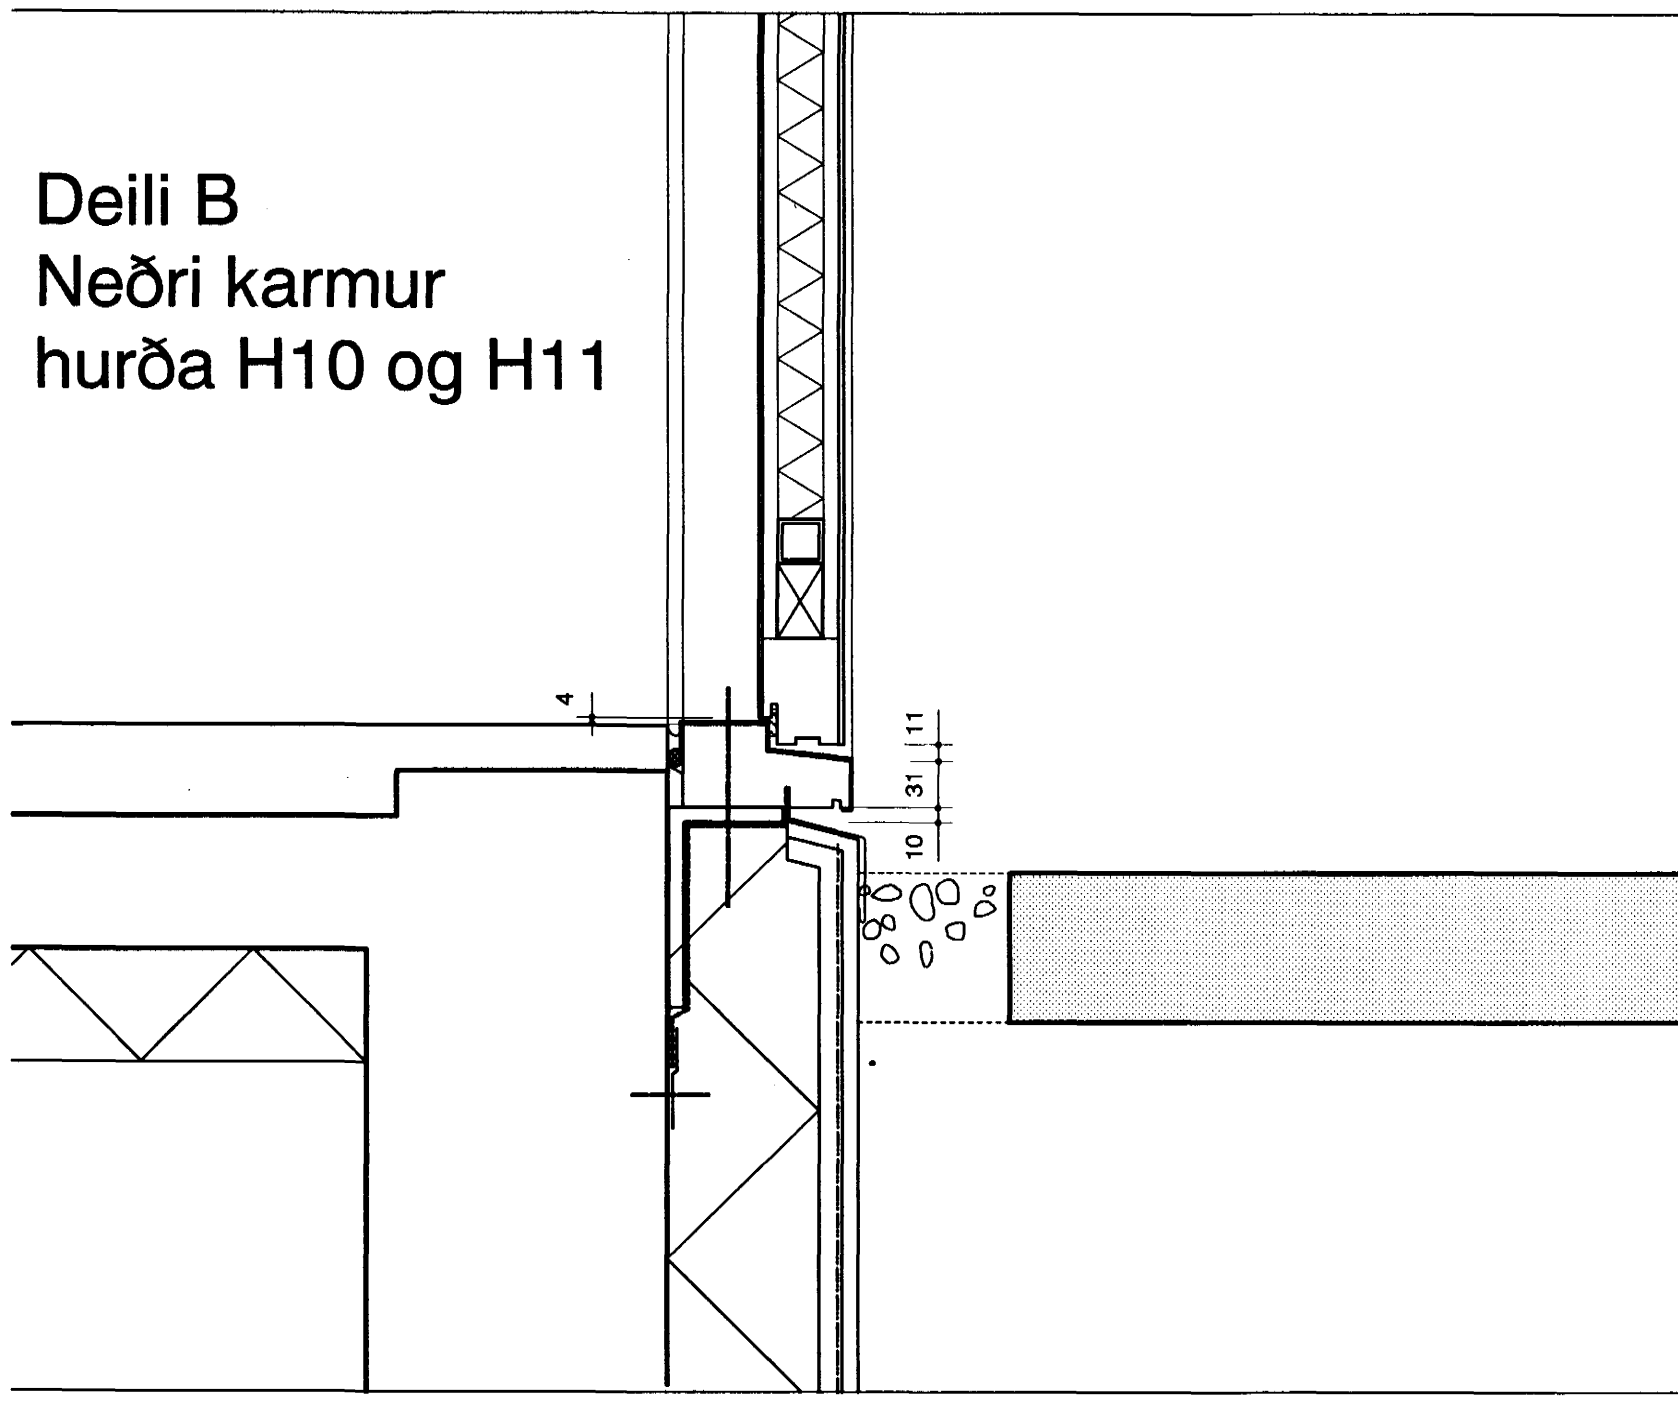


Deili C
Við glugga G21
og hurðir H10 og H11

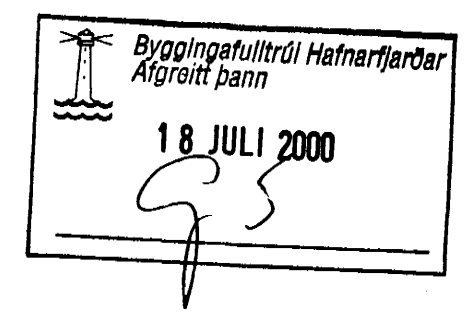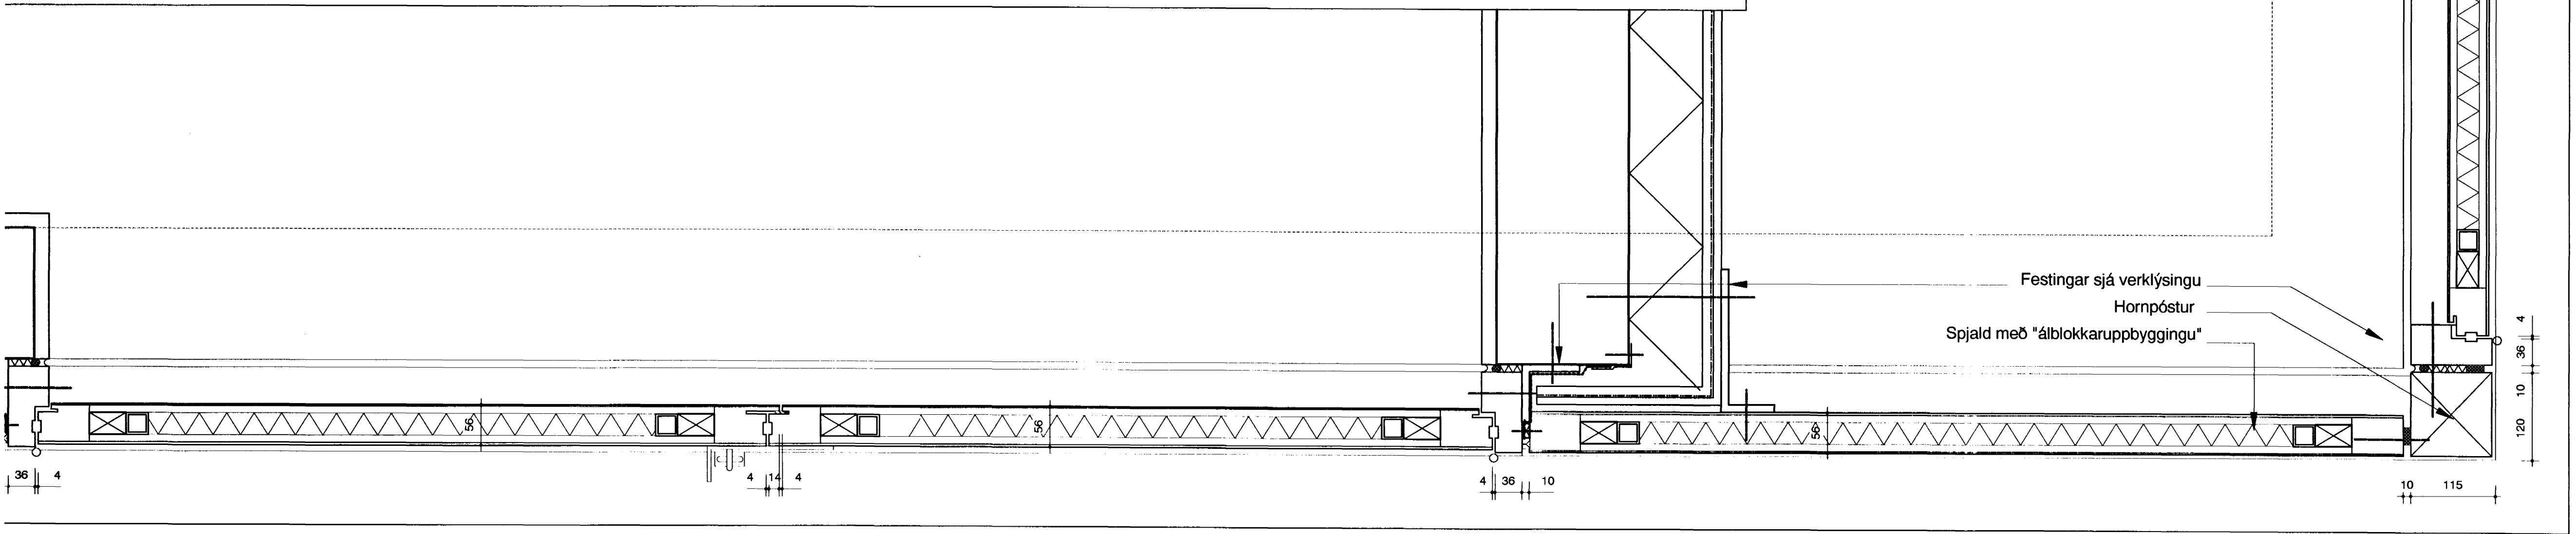

verk: SAMBÝLI AÐ BLIKAÁSI 1, HAFNARFIRÐI
verkkaupi: FÉLAGSMÁLARÁÐUNEYTI
umsjón: FRAMKVÆMDASÝSLA RÍKISINS
teikning: DEILI
mkv: 1:5
dags.: 9.JULÍ 2000

YRKI sf Arkitektar
Hringbraut 121
107 Reykjavík
sími 5526629
fax 5526649
netfang yrki@islandia.is

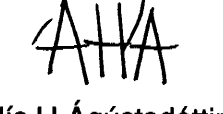

Ásdís H Ágústsdóttir Arkitekt FAÍ
Sólveig Berg Björnsdóttir Arkitekt FAÍ

verk nr. 3 teikn. nr. A208 breyting