




Deili D  
Rauf í steyptri stétt

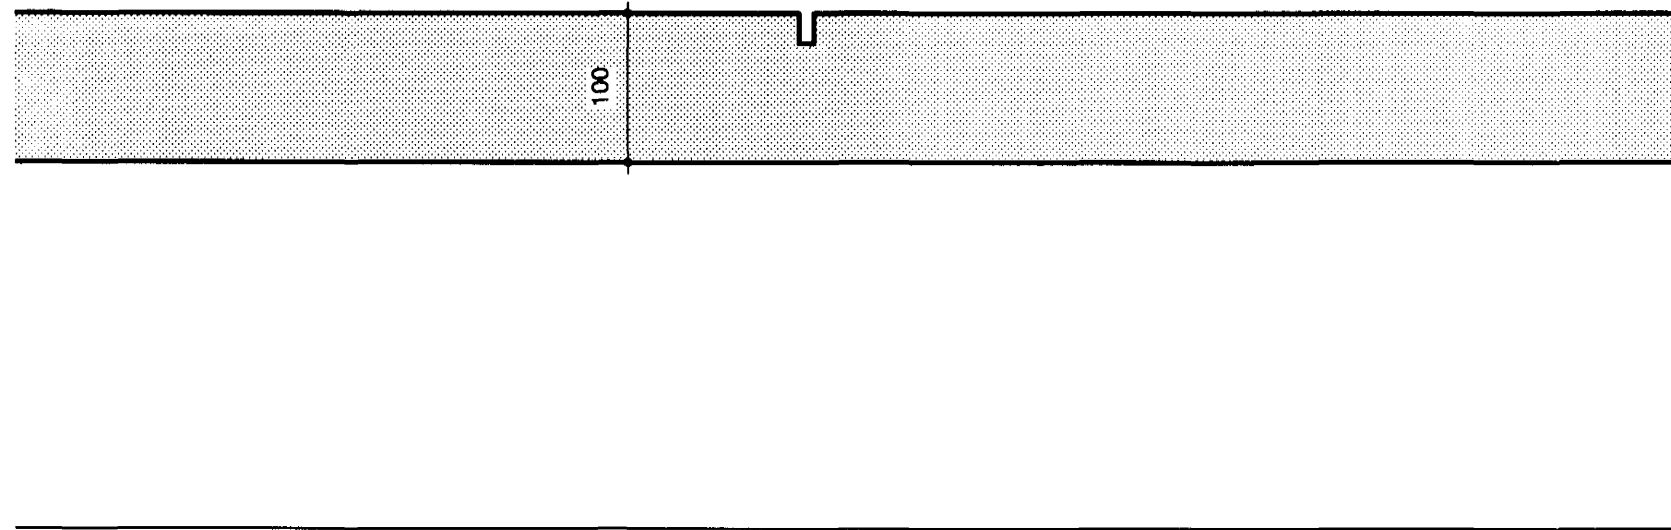


Deili G  
Rauf í steyptri stétt

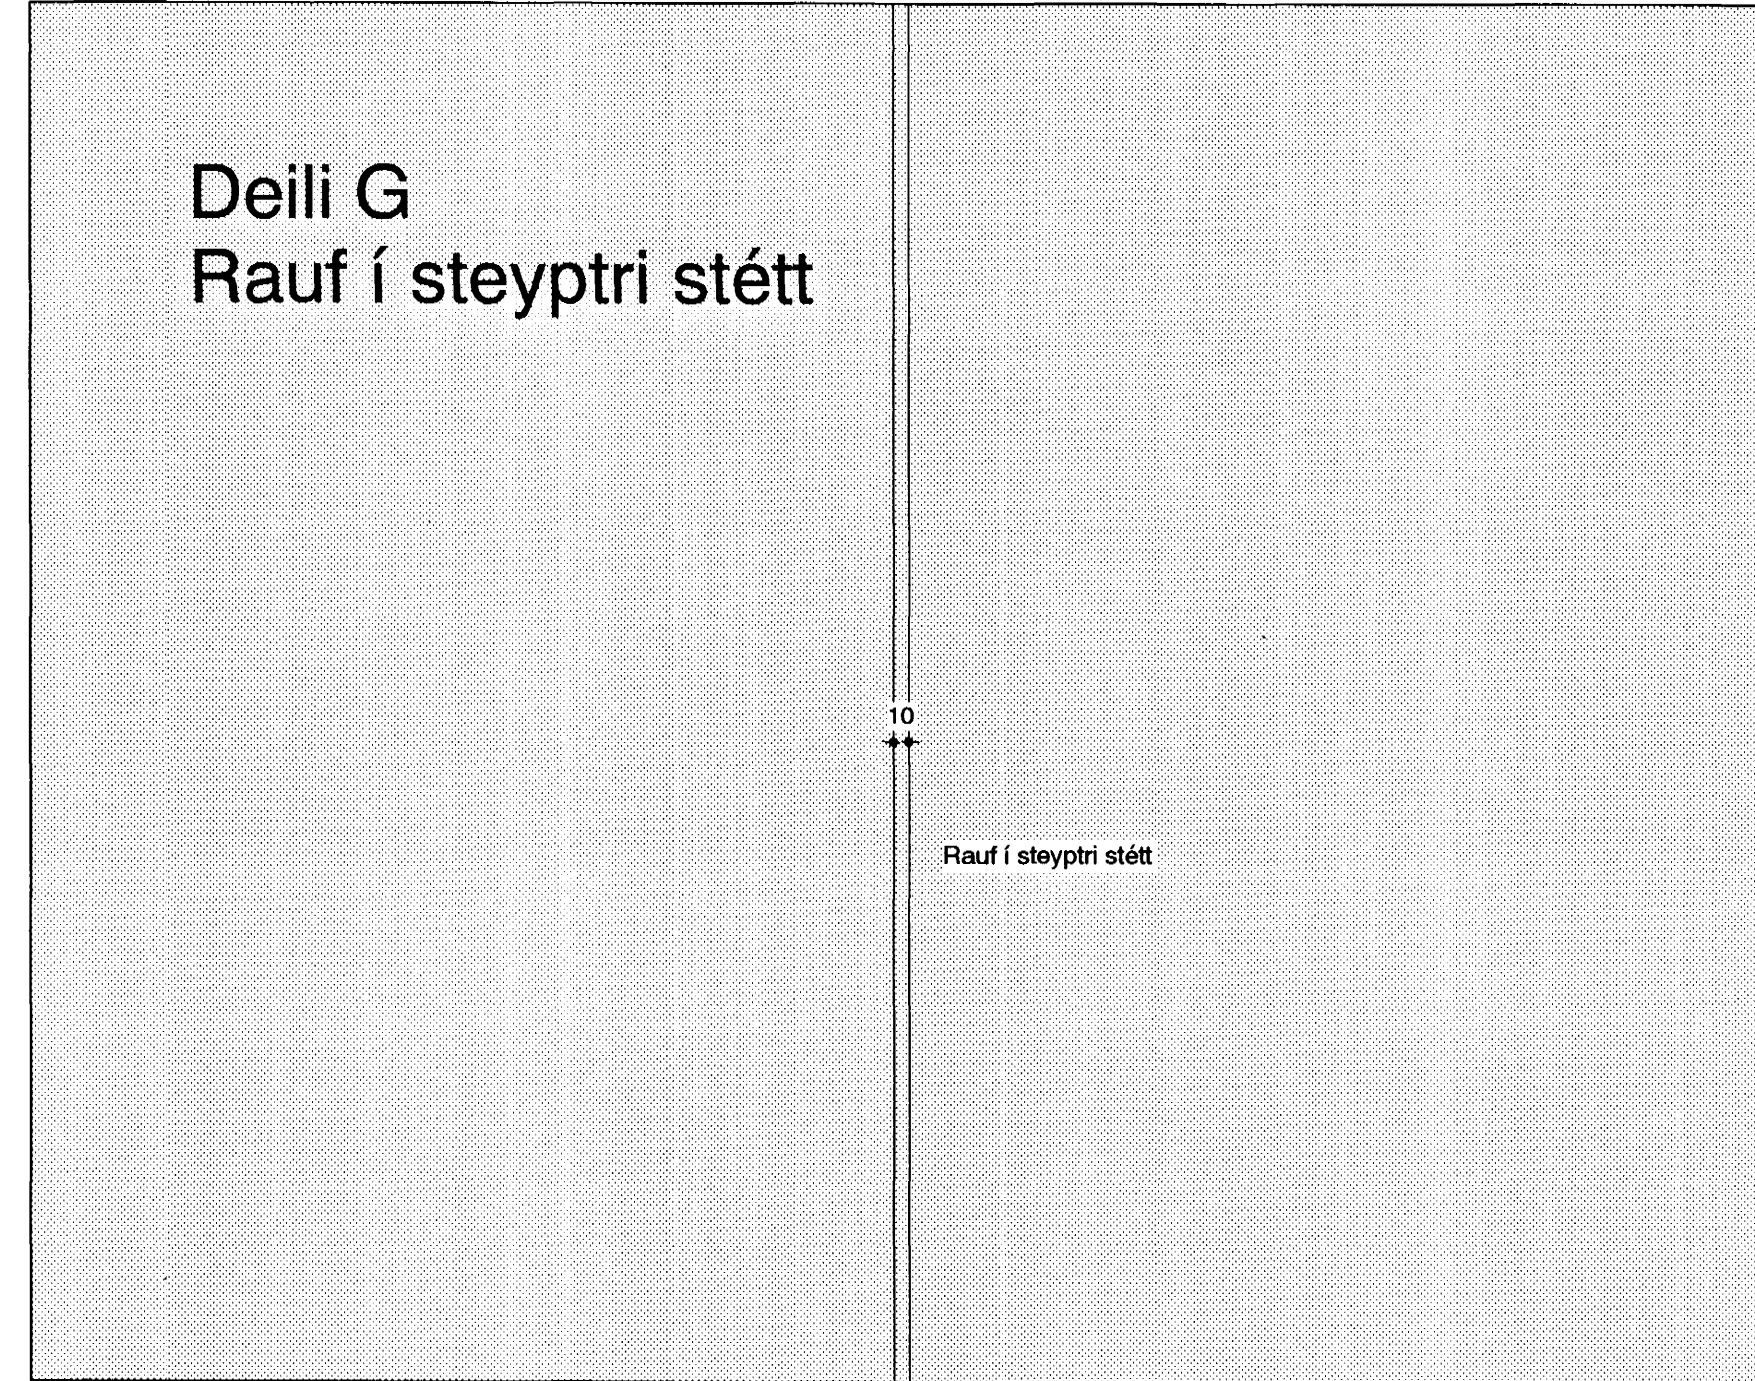


Deili Í  
Steyptr stétt við gras

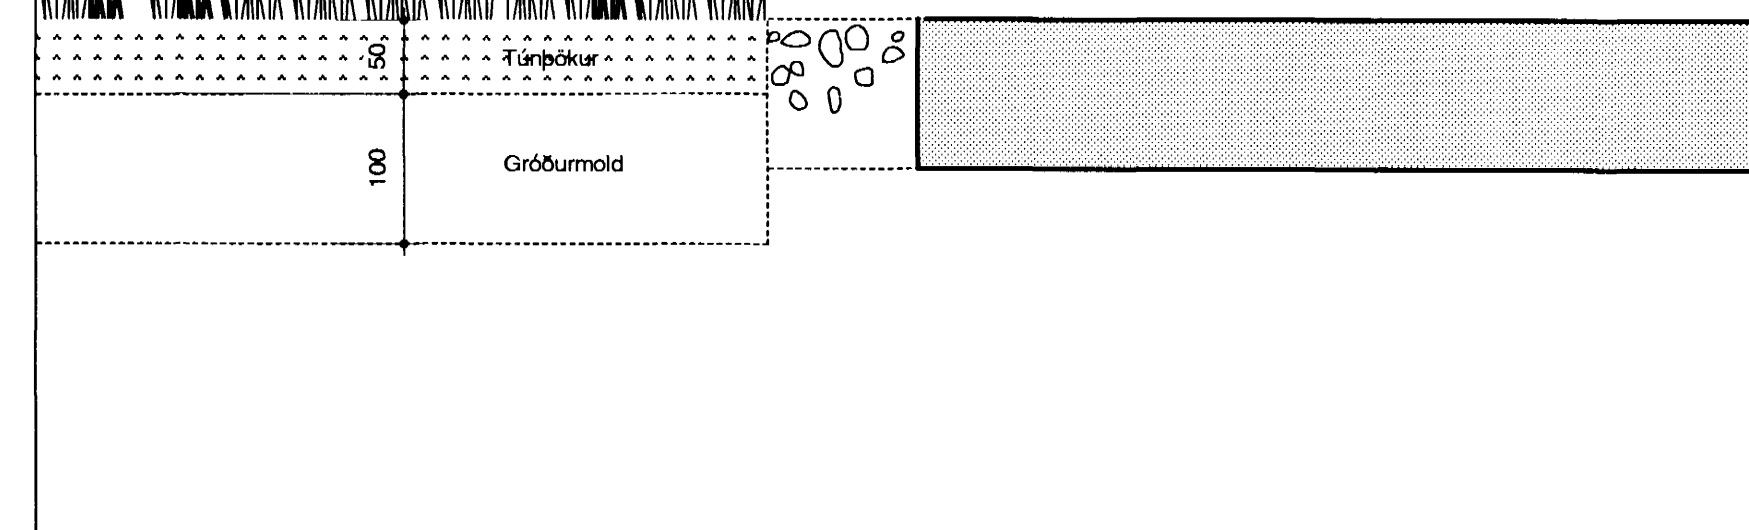


Deili E  
Steyptr stétt við trjákurlsbeð

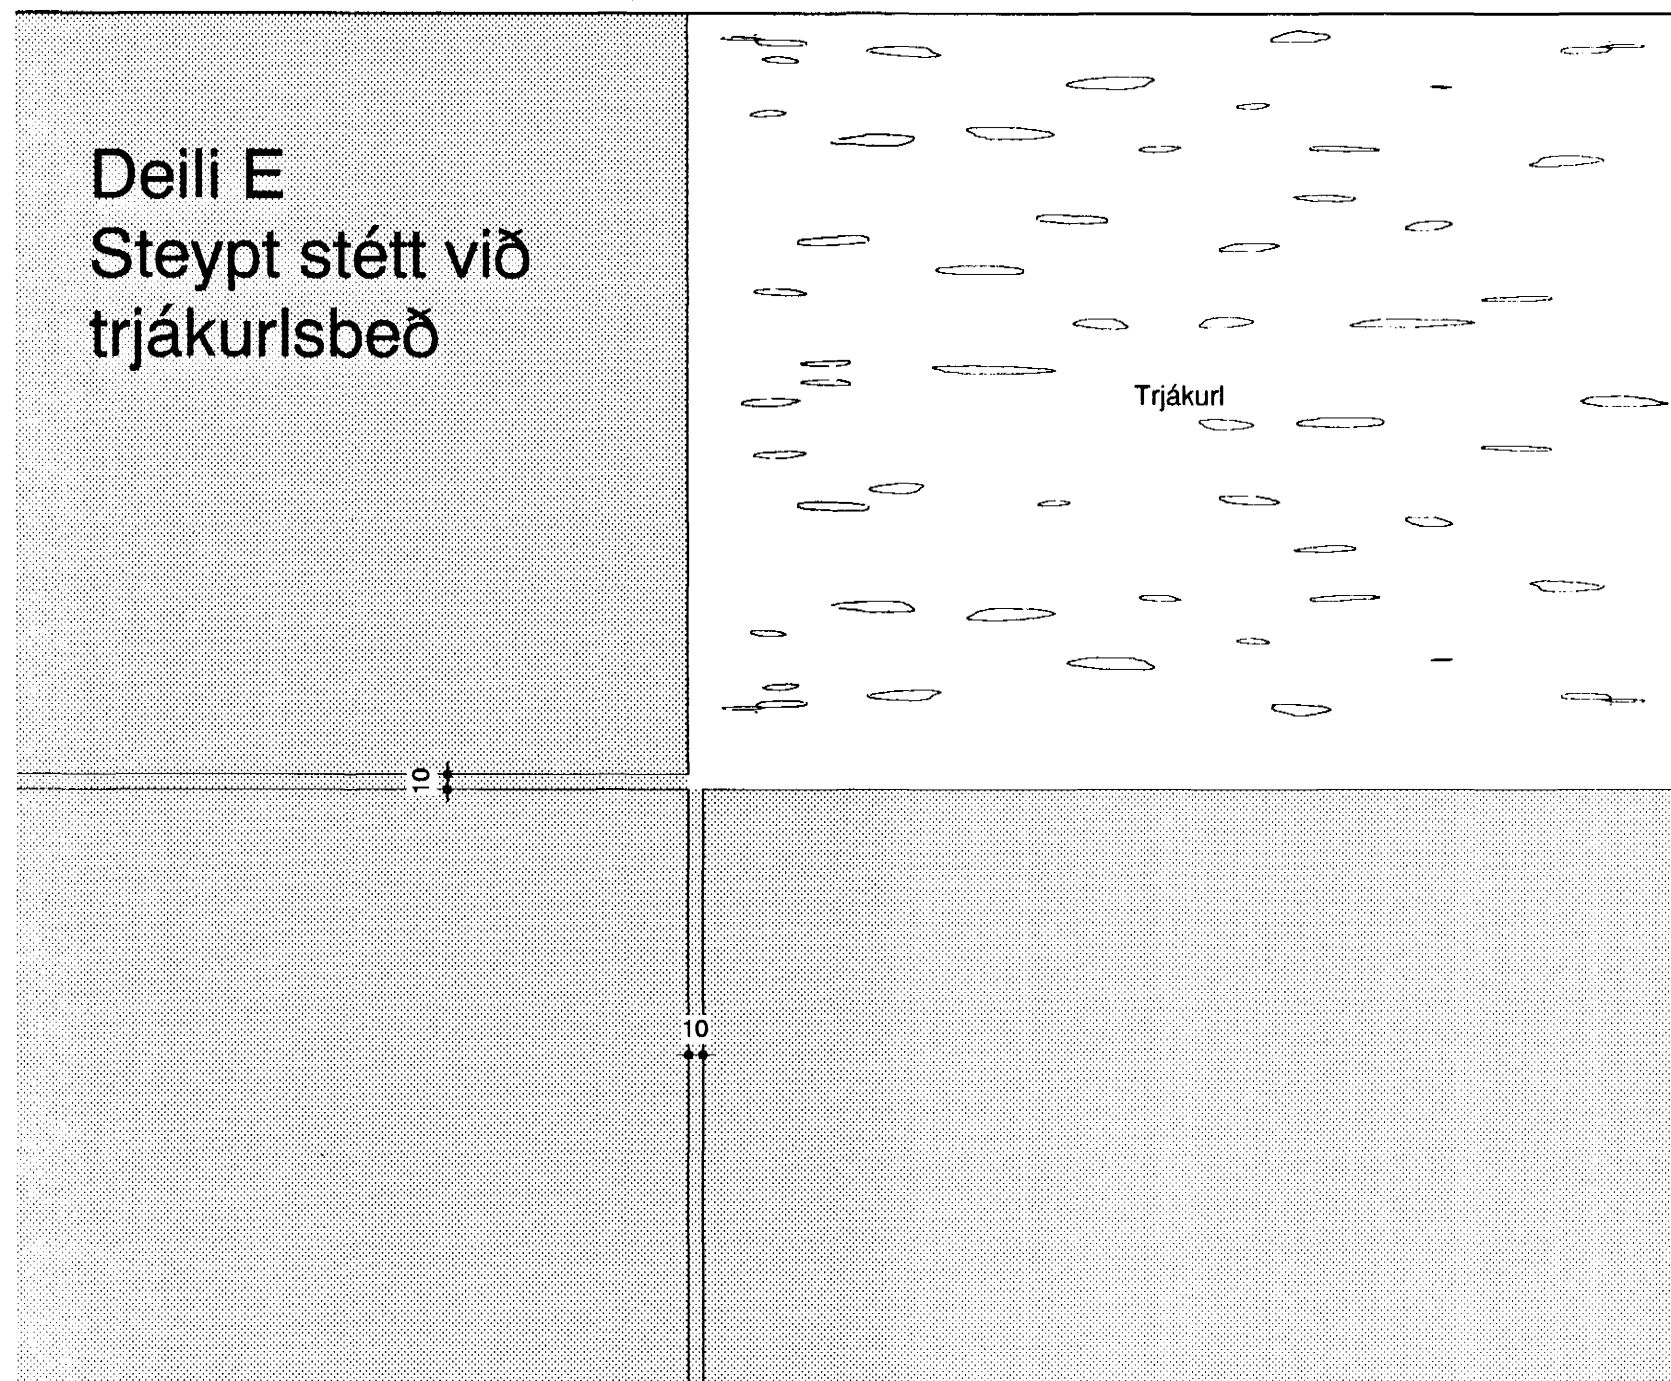


Deili H  
Stálist við steyptra stétt og trjákurlsbeð

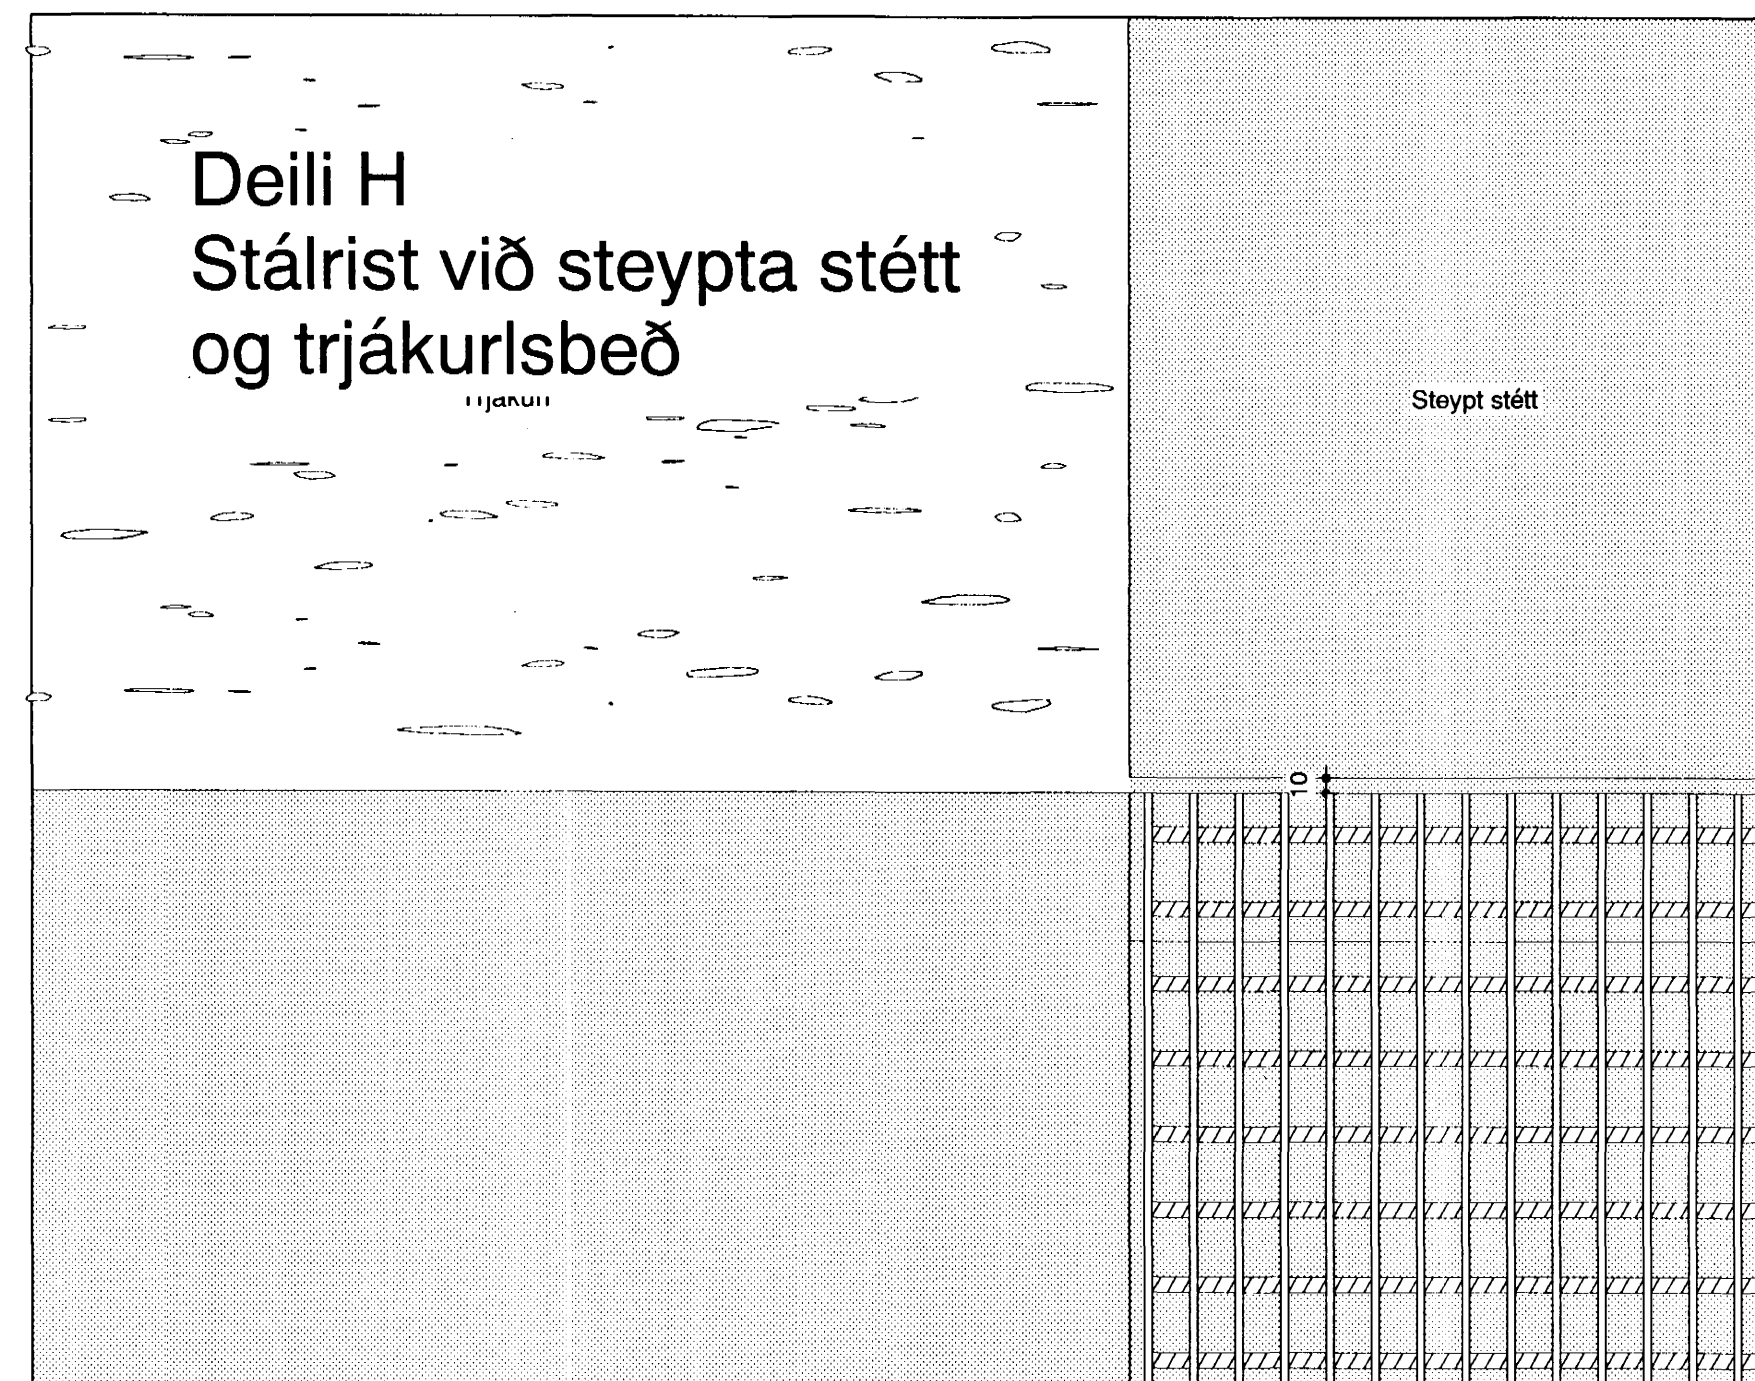



Deili J  
Steyptr stétt við gras

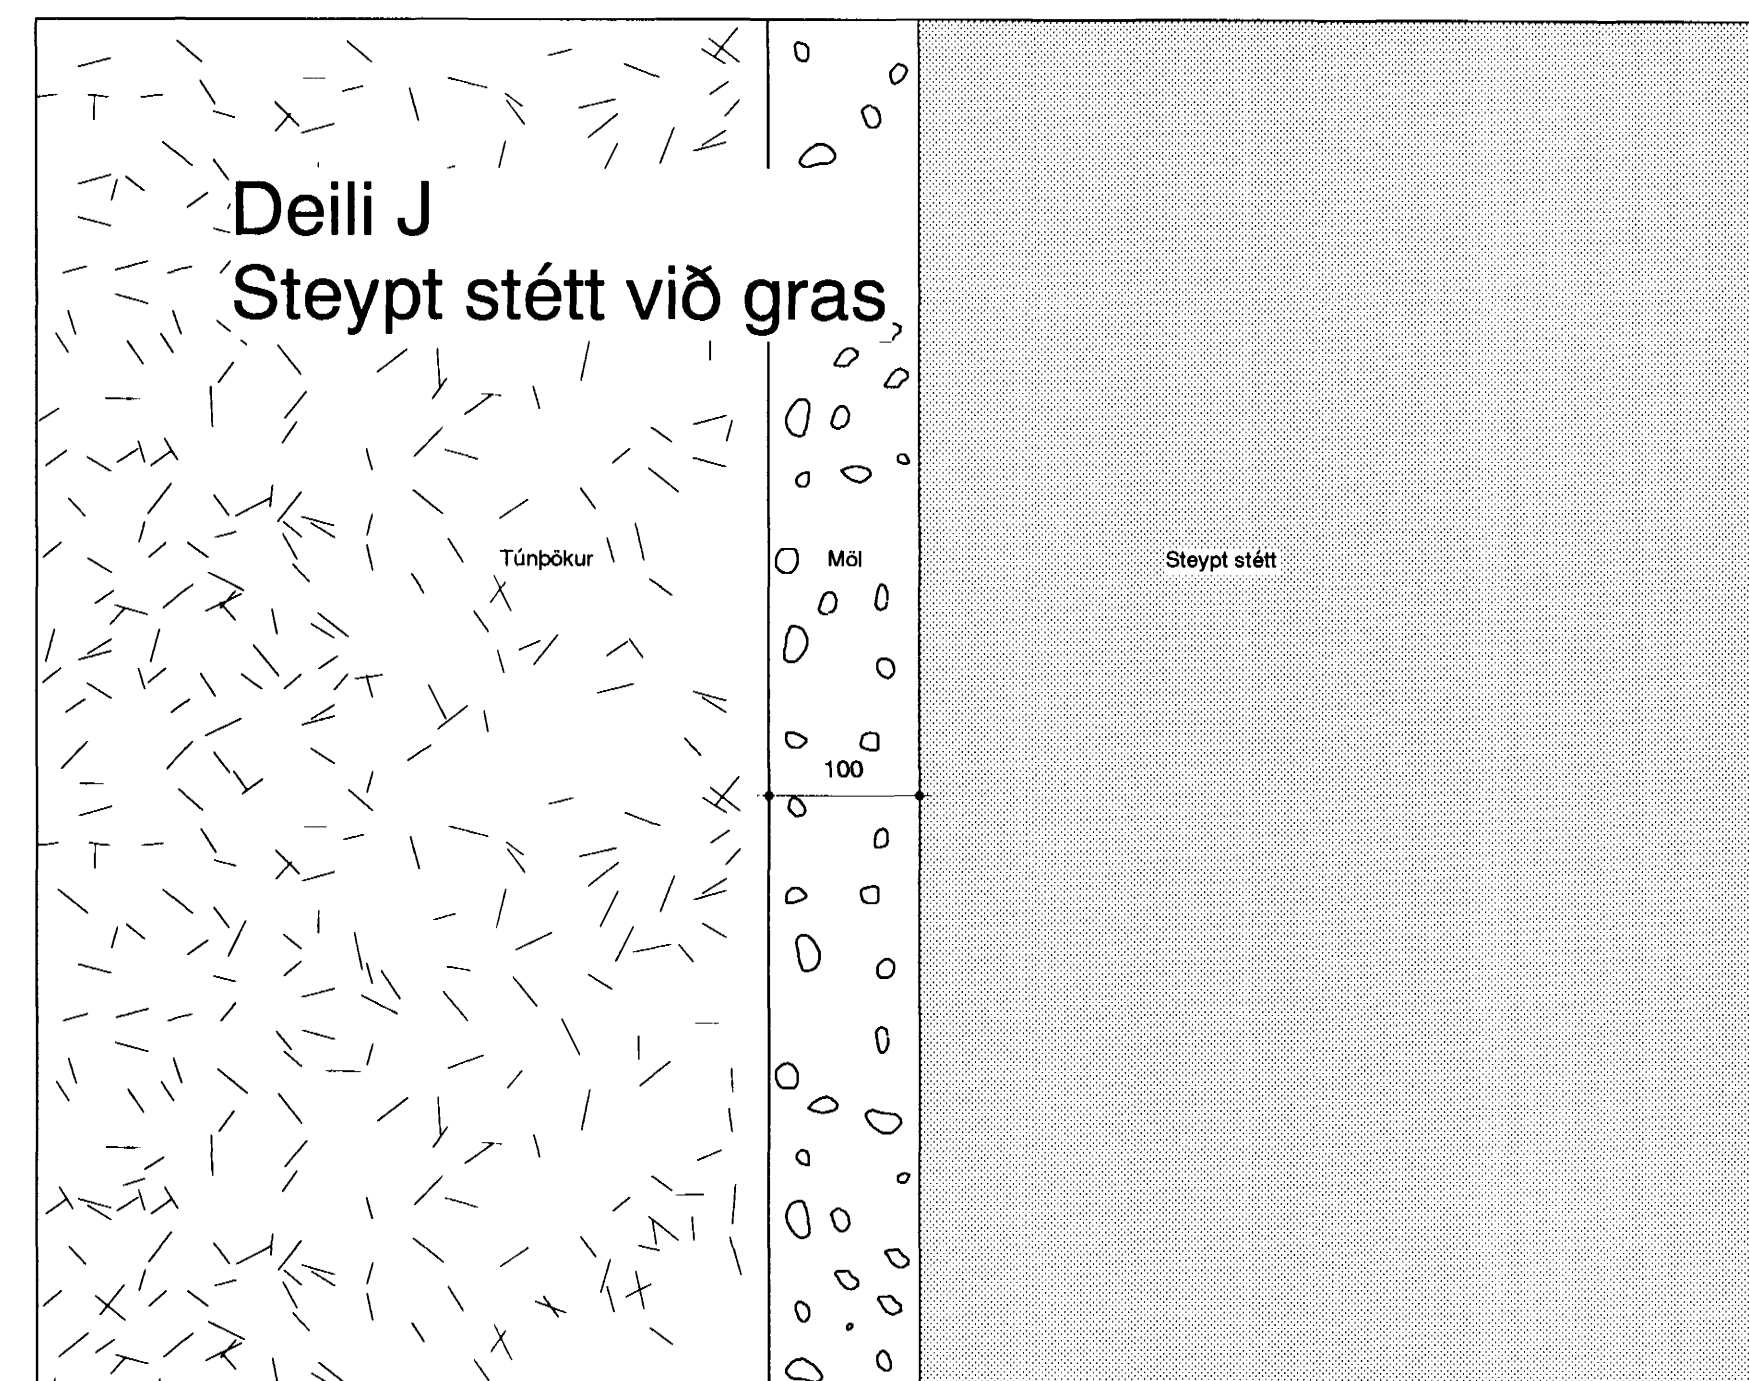

Deili F  
Stálist á gryfju

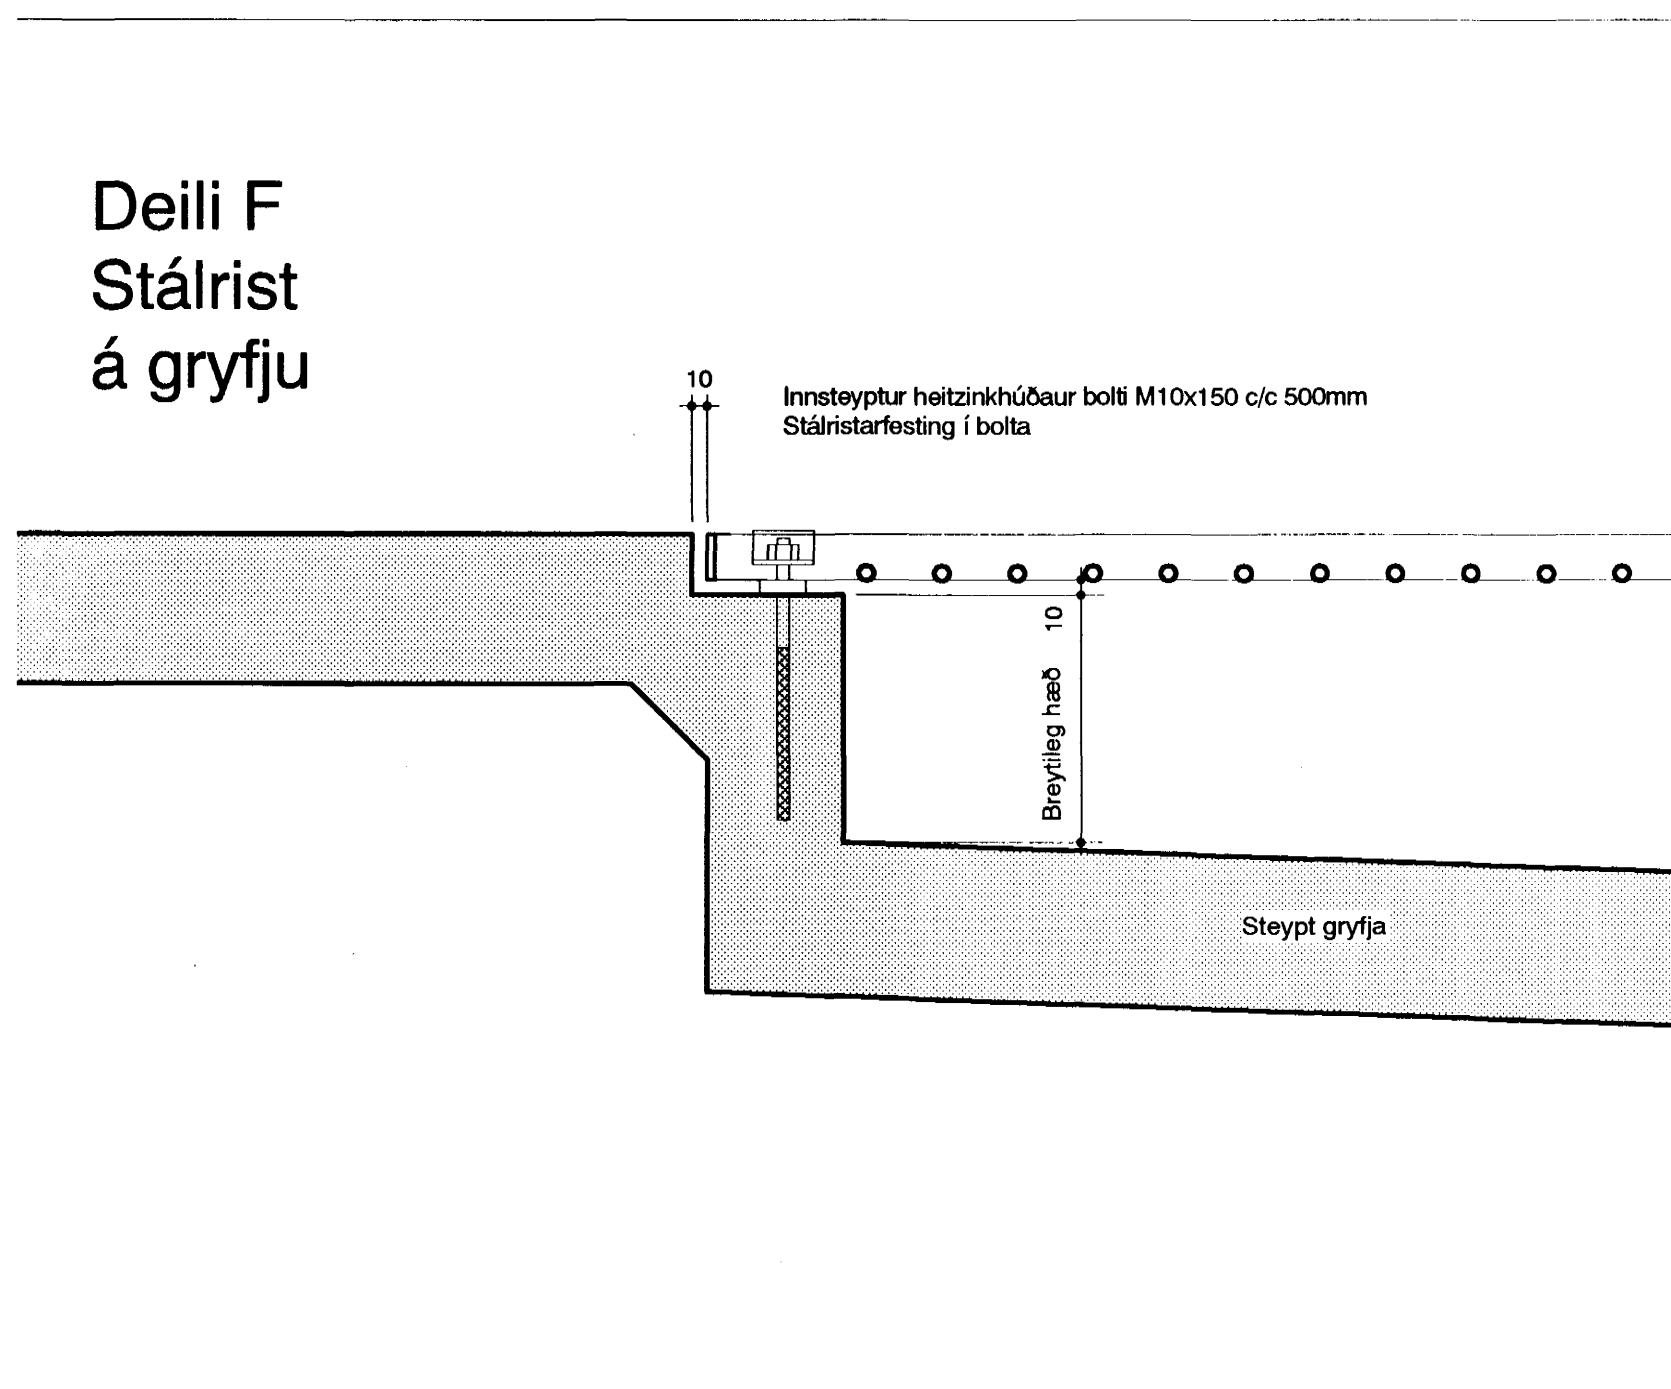

Deili I

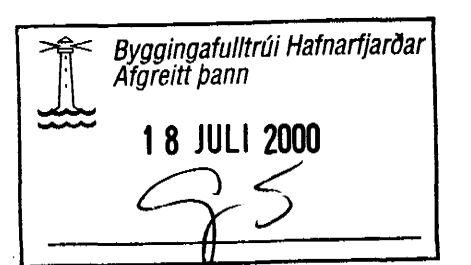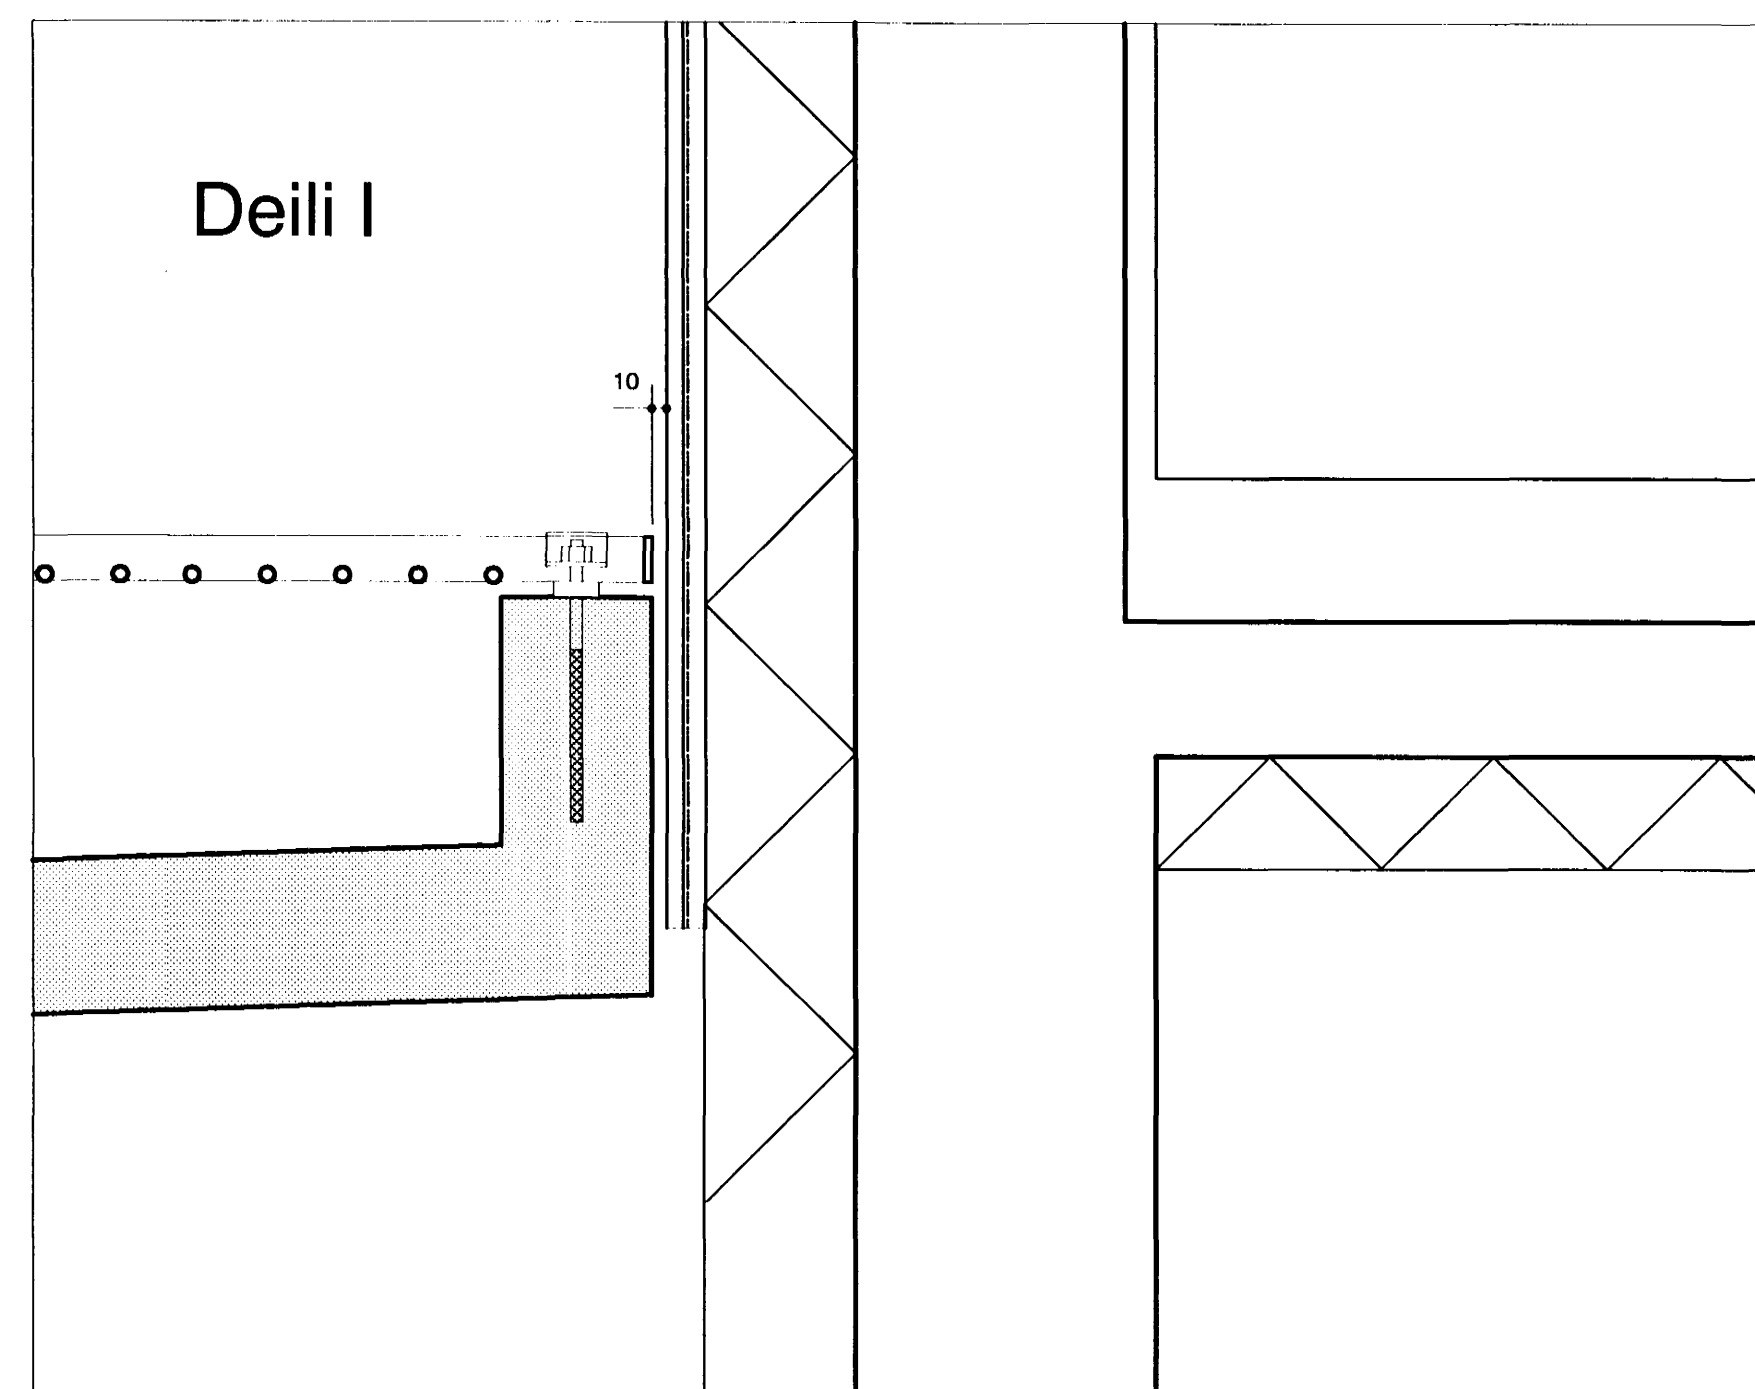

verk: SAMBÝLI AD BLIKAÁSI 1, HAFNARFIRÐI  
verkkaupl: FÉLAGSMÁLARÁÐUNEYTI  
umsjón: FRAMKVÆMDASÝSLA RÍKISINS  
teikning: DEILI  
mkv: 1:5  
dags.: 9. JÚLÍ 2000

YRKI sf Arkitektar

Hringbraut 121  
107 Reykjavík  
sími 5526629  
fax 5526649  
netfang yrki@islandia.is

ÁVA  
Ásdís H Ágústsdóttir Arkitekt FAÍ  
Sólveig Berg Björnsdóttir Arkitekt FAÍ

verk nr. 3 teikn. nr. A209 breyting