





Deili K
Við steyptan skjólvegg í lóð

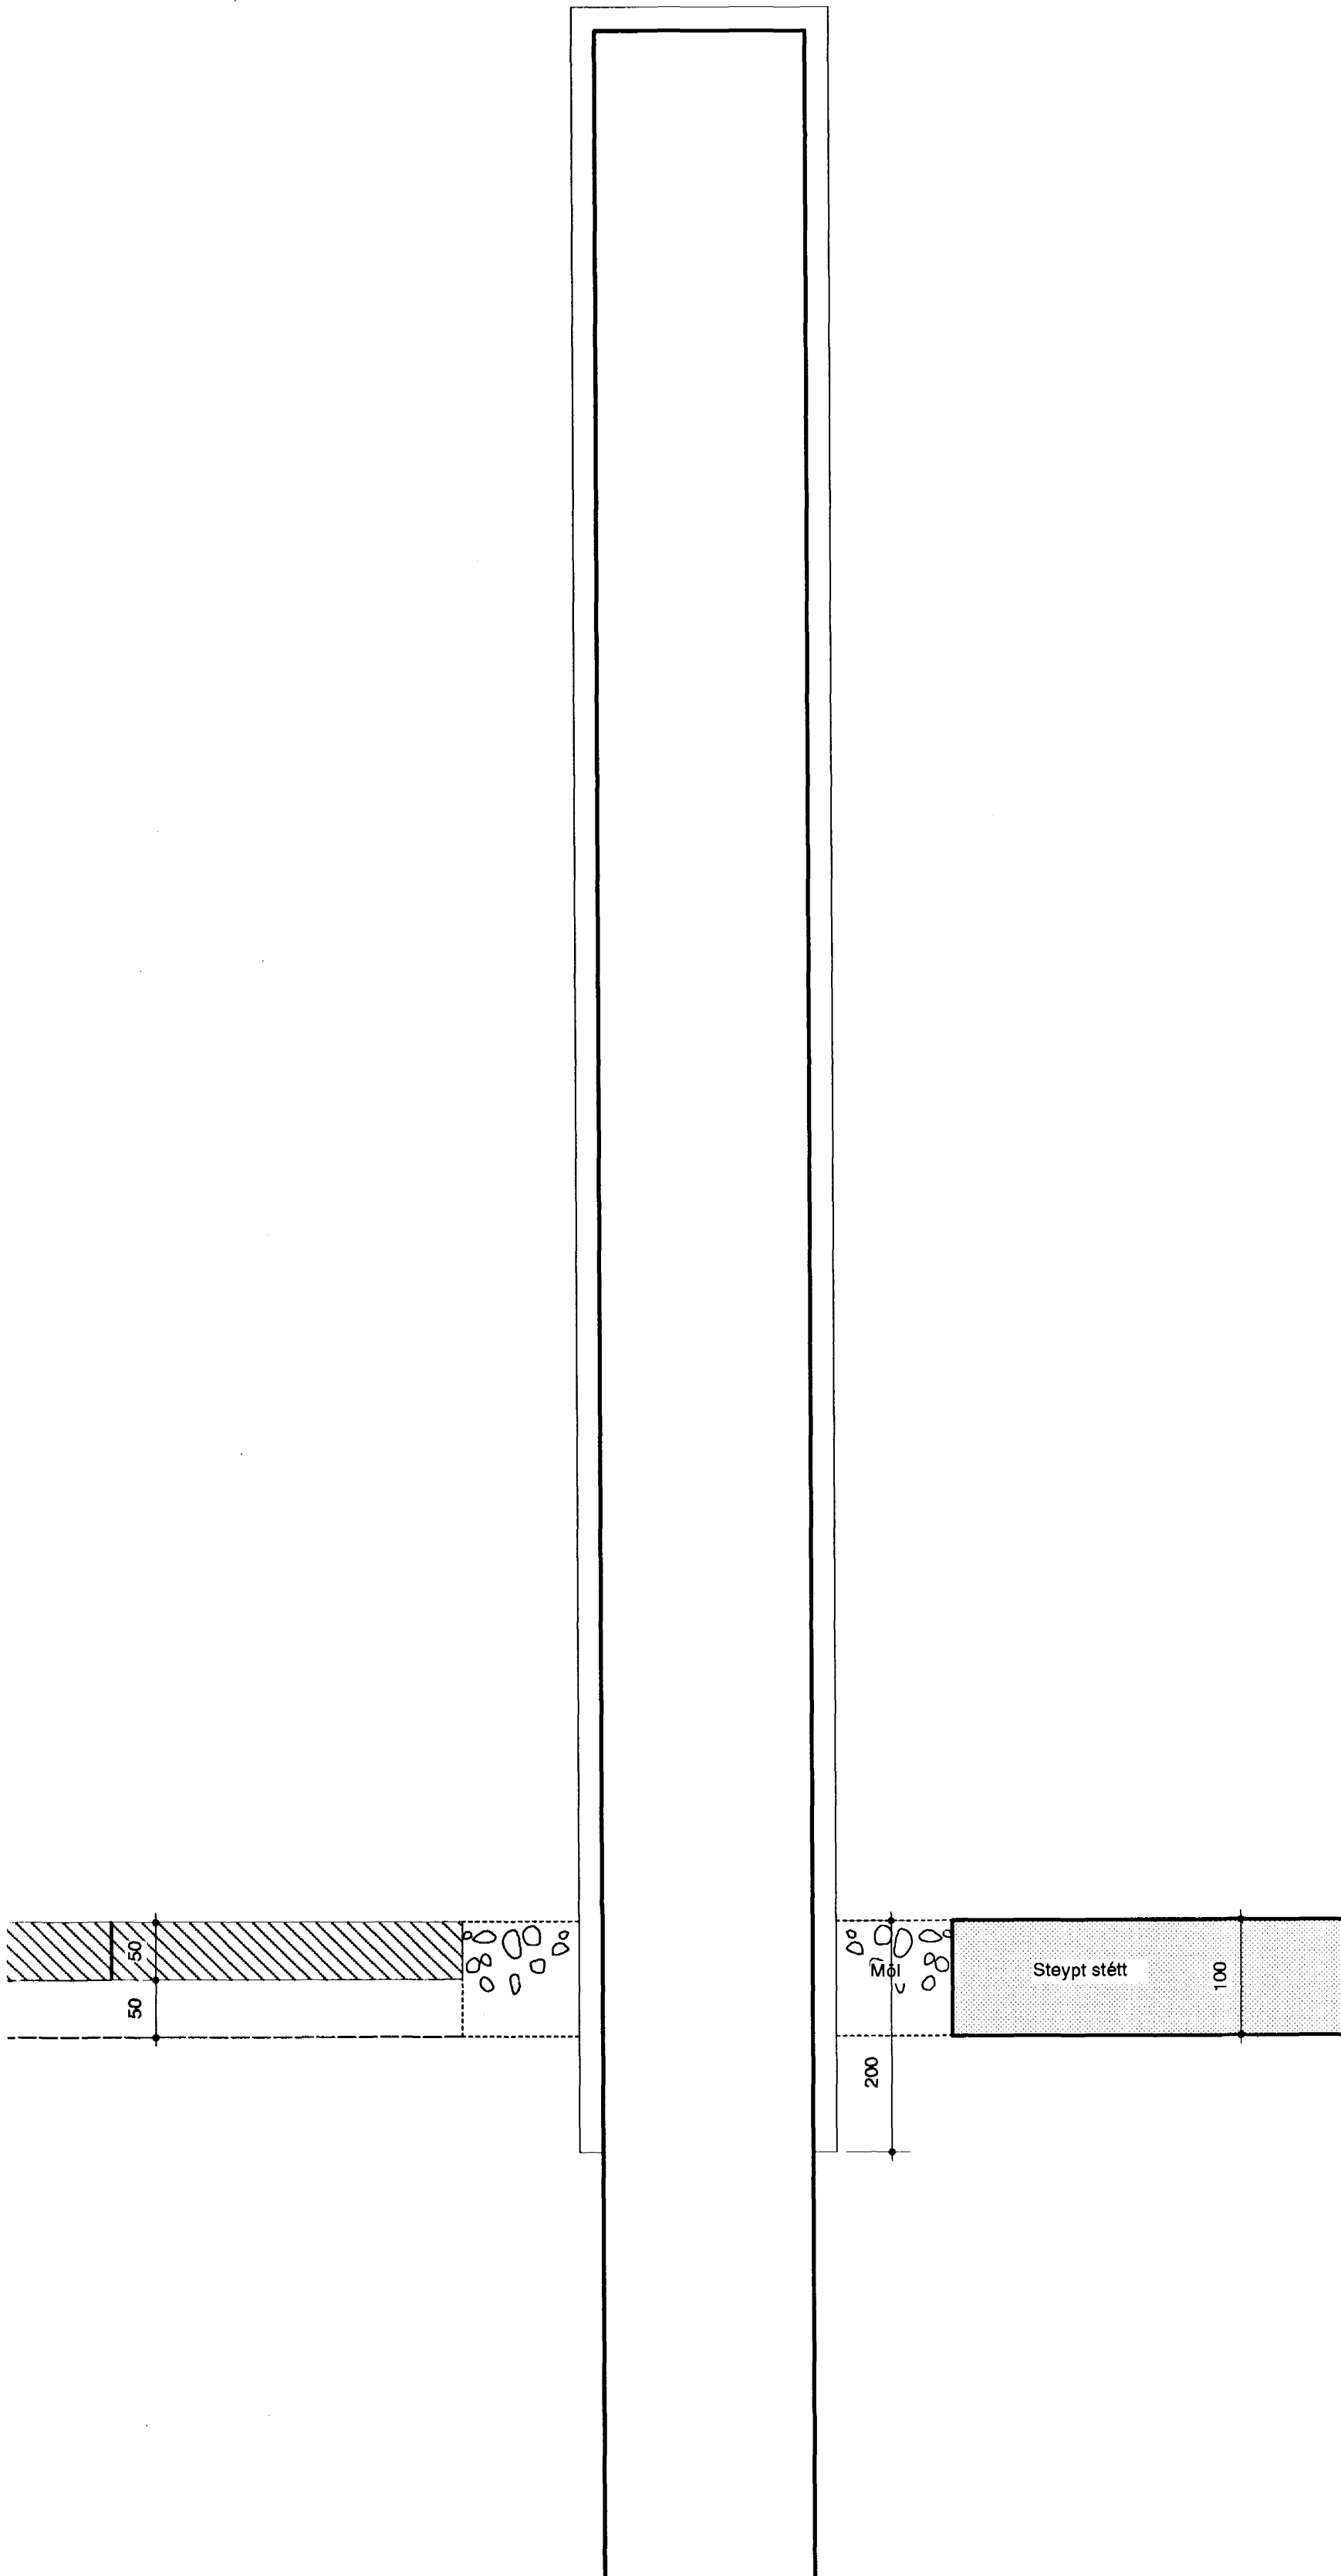

Deili L
Stálstoðir og viðarstólpar

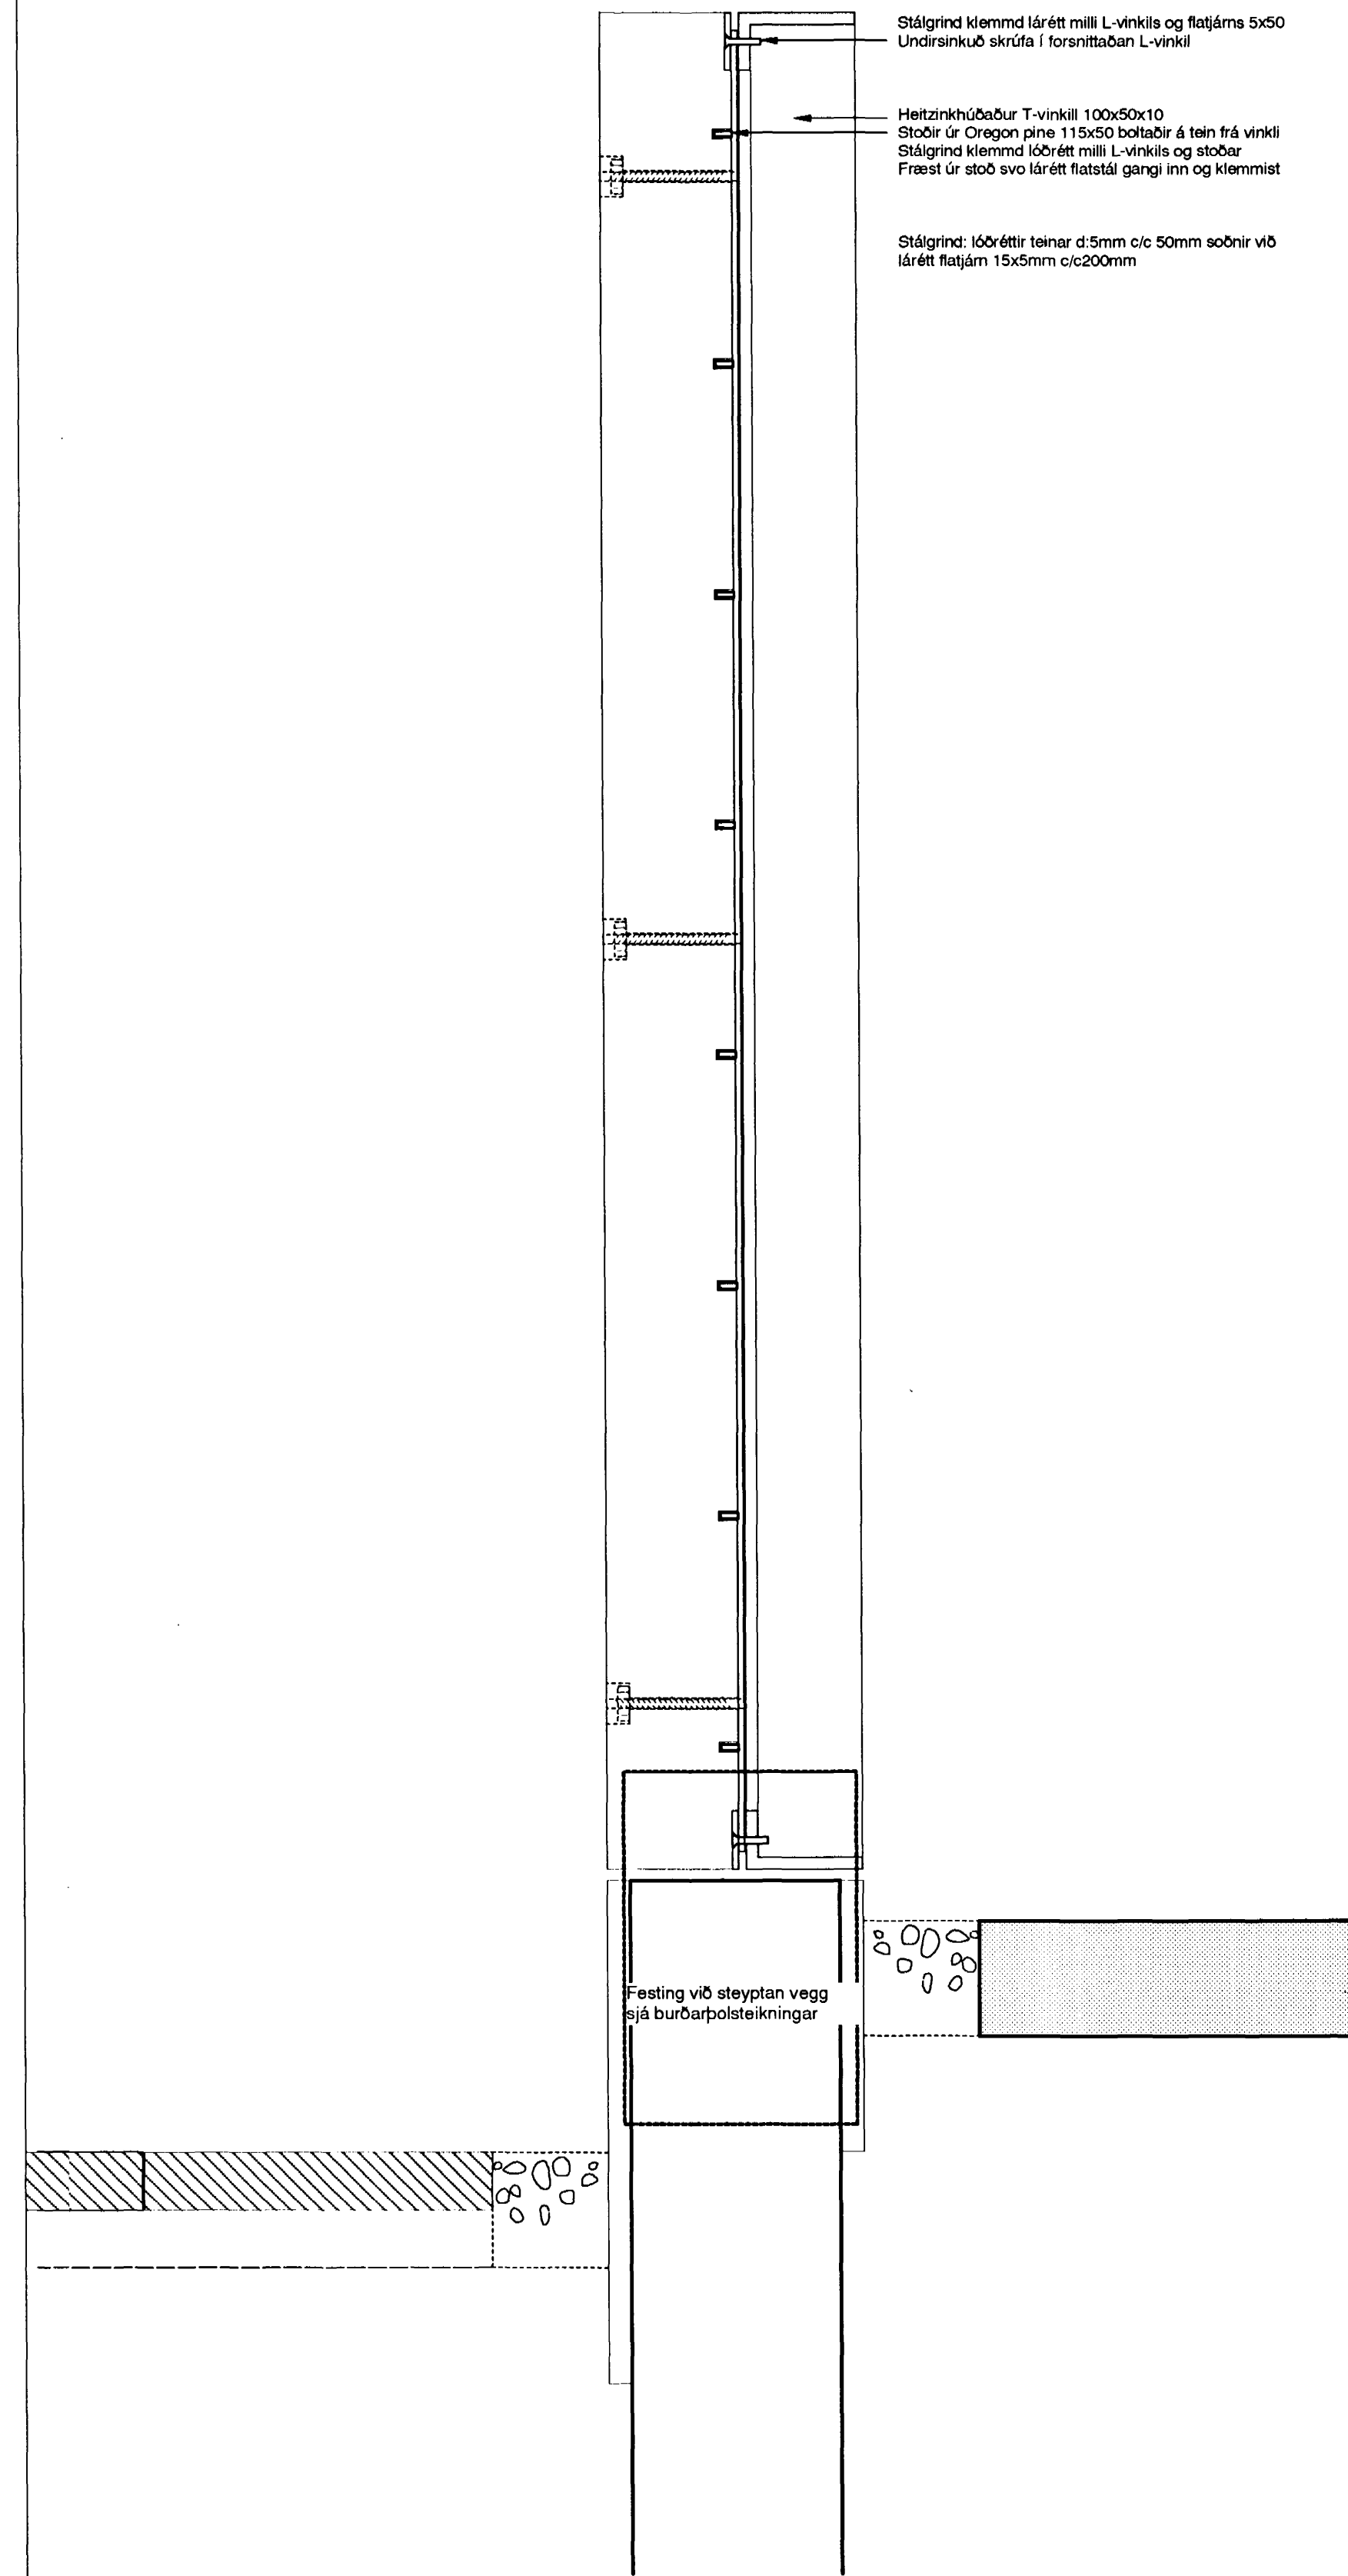

Deili M
Stálnet milli stálstoða og viðarstólpa

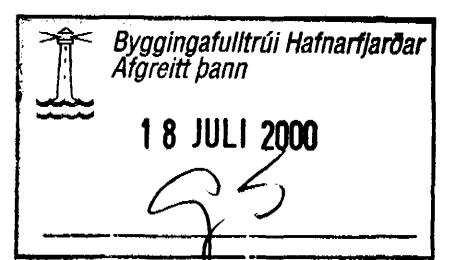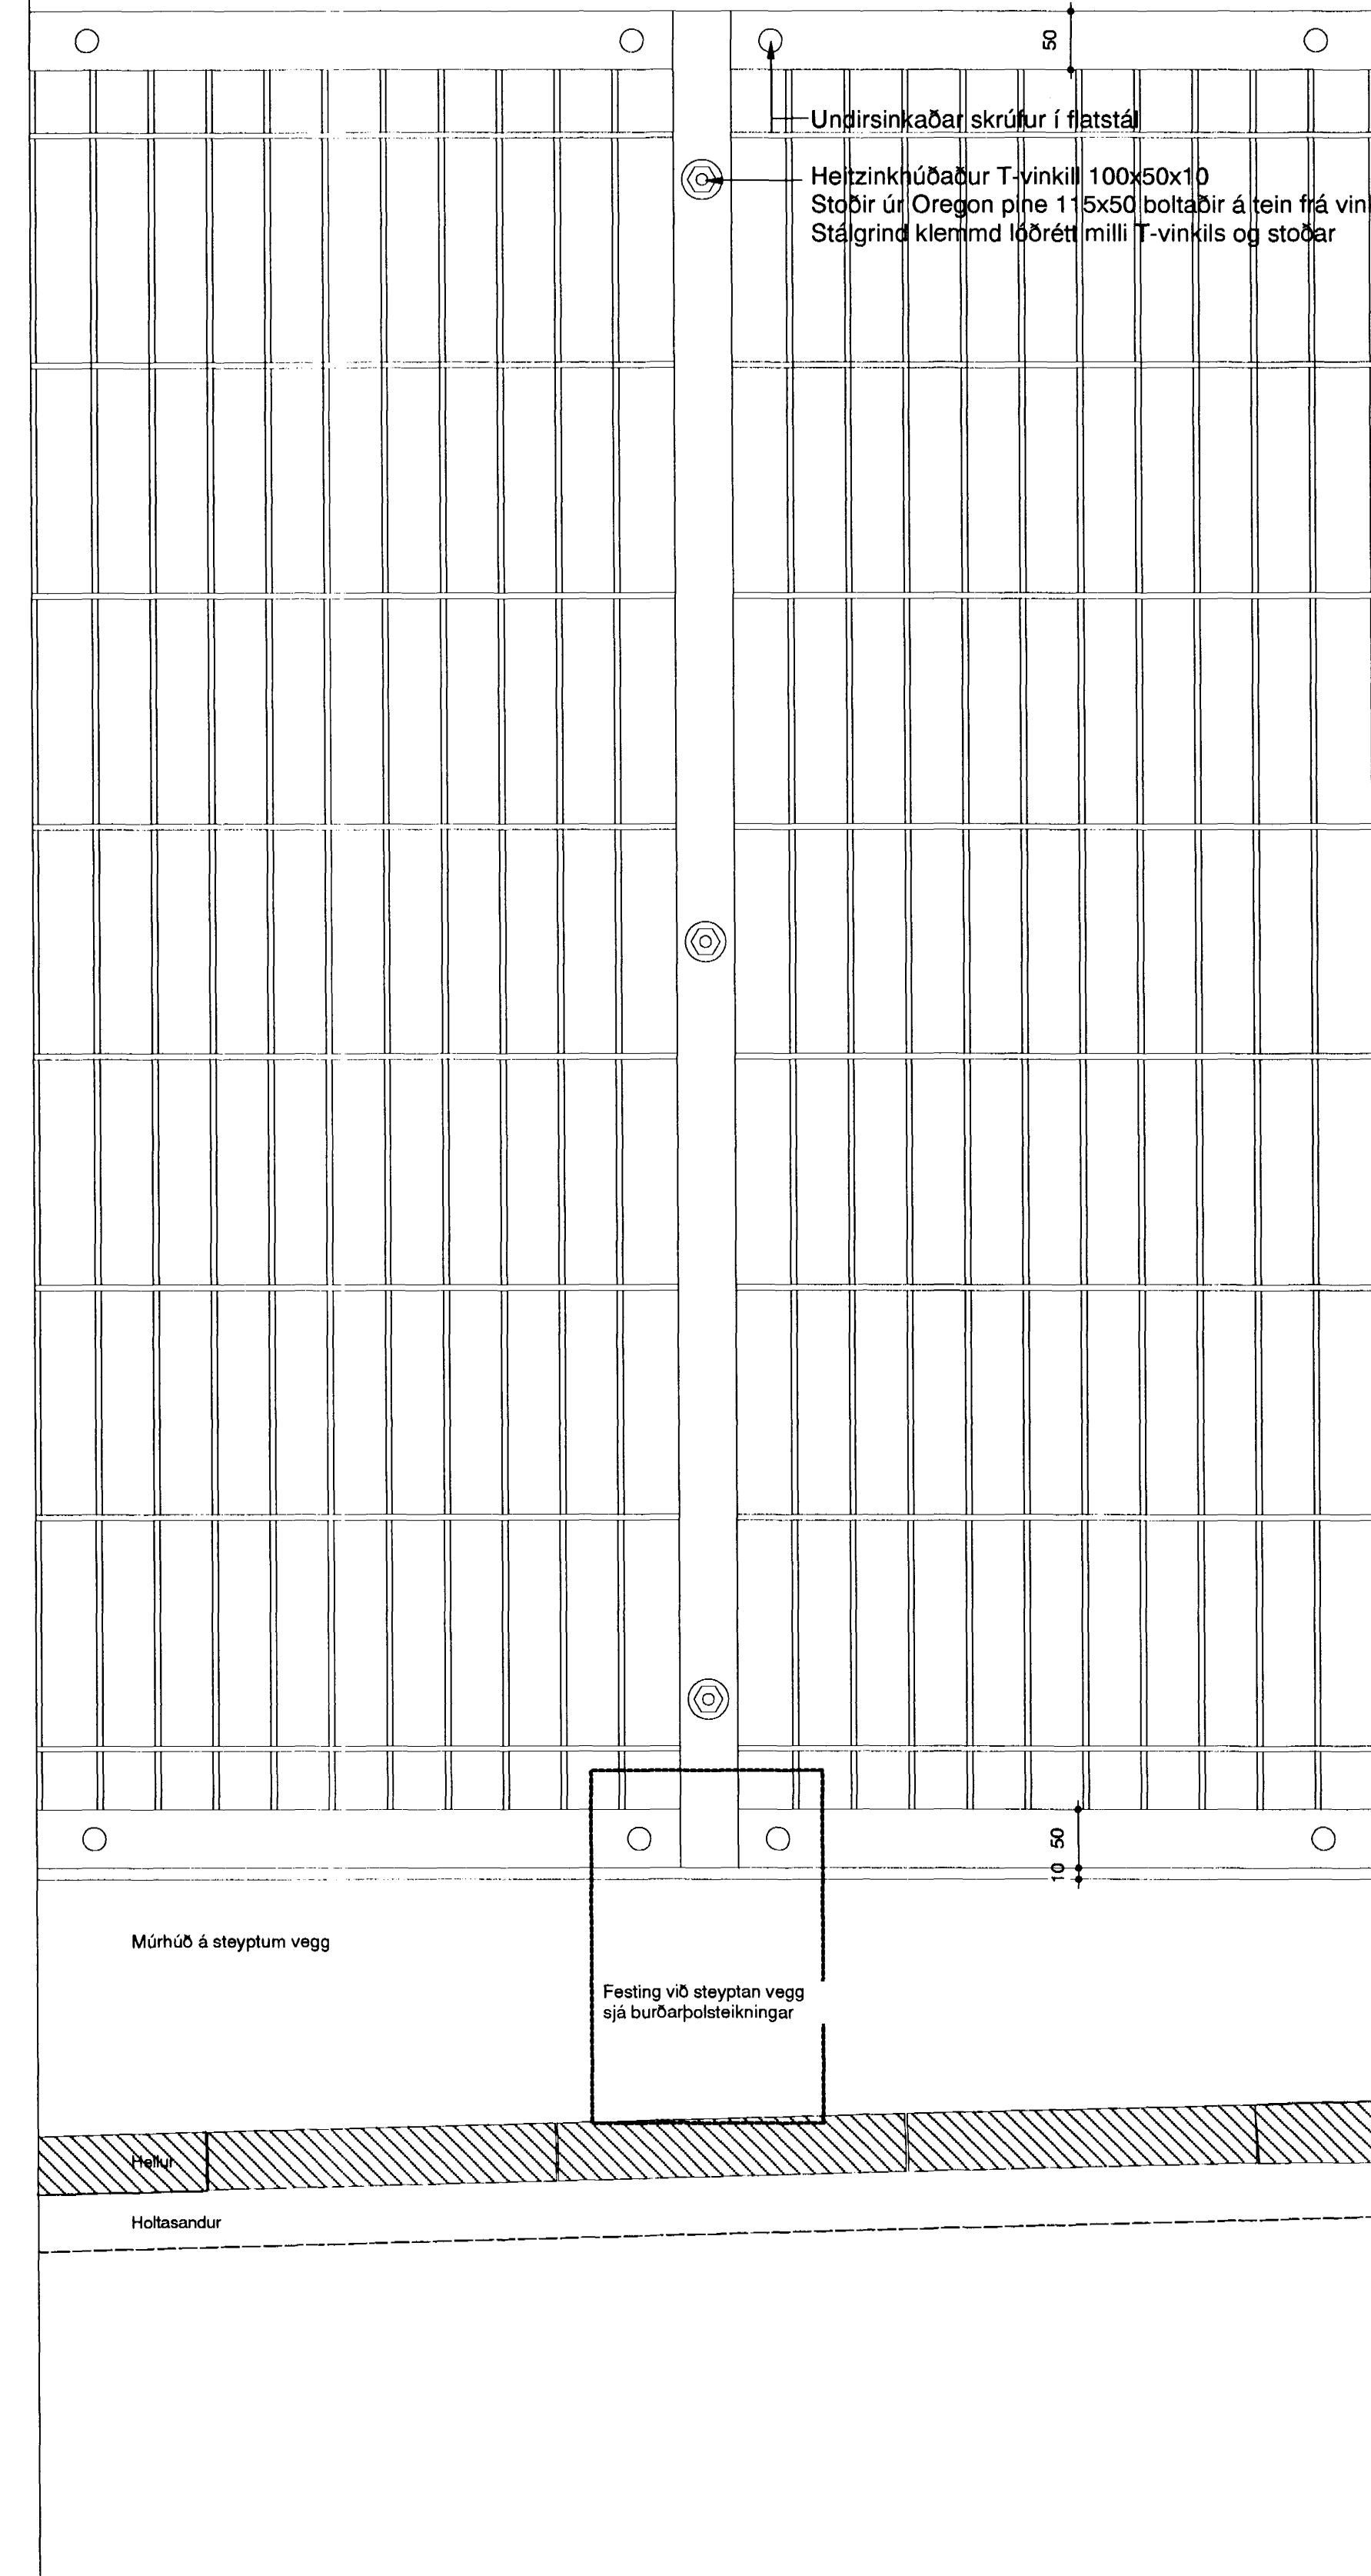

verk: SAMBÝLI AD BLIKAÁSI 1, HAFNARFIRÐI
verkkaupi: FÉLAGSMÁLARÁÐUNEYTI
umsjón: FRAMKVÆMDASÝSLA RÍKISINS
teikning: DEILI
mkv: 1:5
dags.: 9.JÚLÍ 2000

YRKI sf Arkitektar

Hringbraut 121
107 Reykjavík
sími 5526629
fax 5526649
netfang yrki@islandia.is

ÁÁÁ
Ásdís H Ágústsdóttir Arkitekt FAÍ

87313
Sólveig Berg Björnsdóttir Arkitekt FAÍ

verk n° 3 tekn. A210 breytin 9