



DEILI X. Viðarpiljur í lofti mæta niðurhengdu gipslofti í íbúðum.

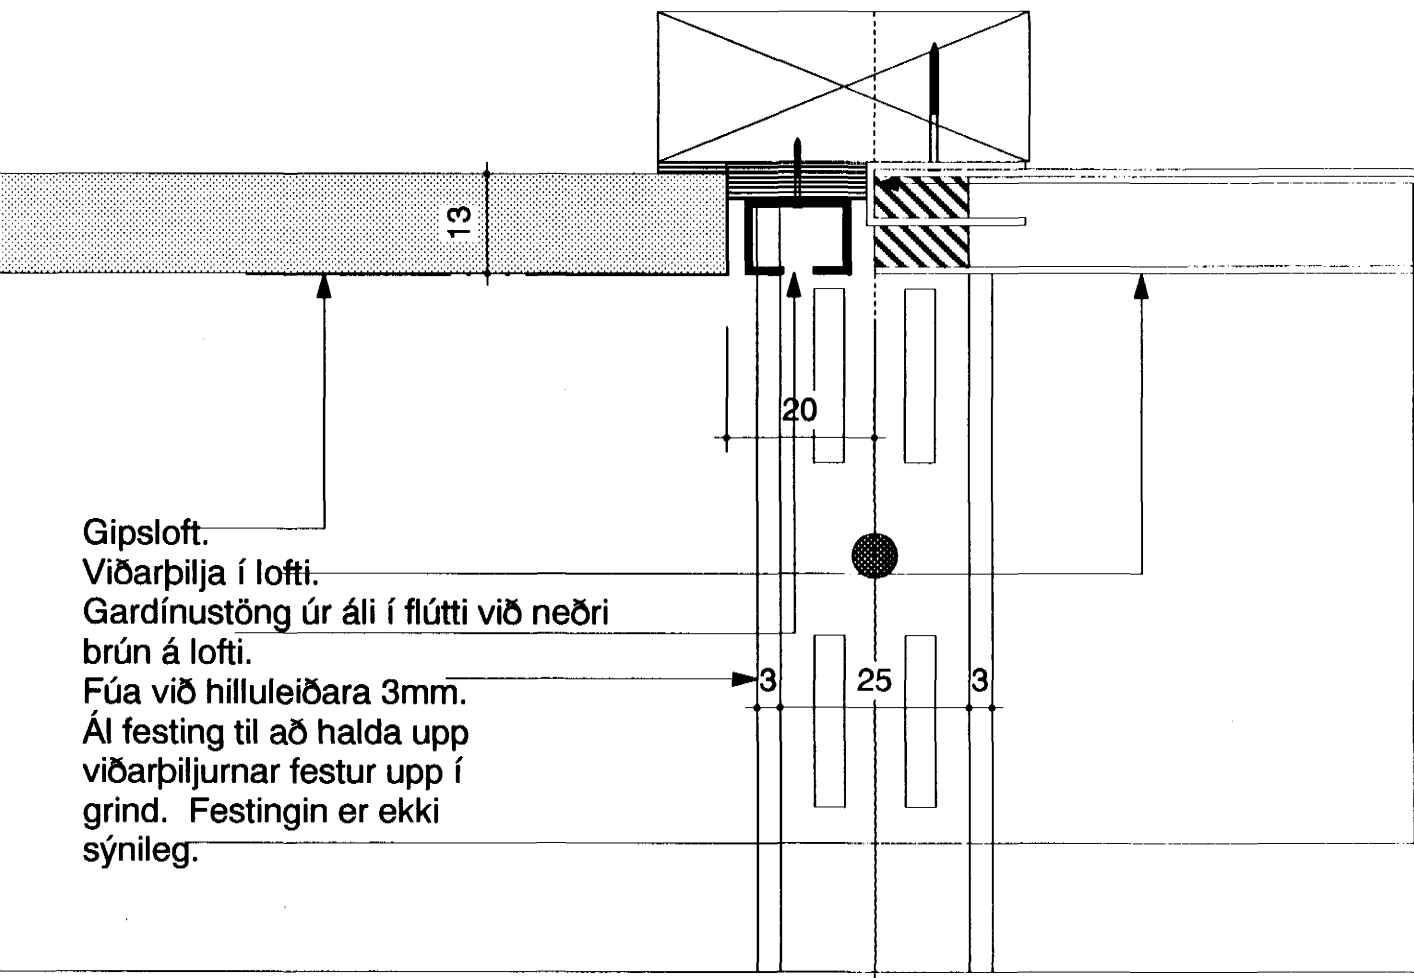


Gipsloft.
Viðarpilja í lofti.
Gardínustöng úr áli í flútti við neðri brún á lofti.
Fúa við hilluleiðara 3mm.
Ál festing til að halda upp viðarpiljunar festur upp í grind. Festingin er ekki sýnileg.

DEILI Y. Hillur í íbúðum mæta gipspússningu á vegg

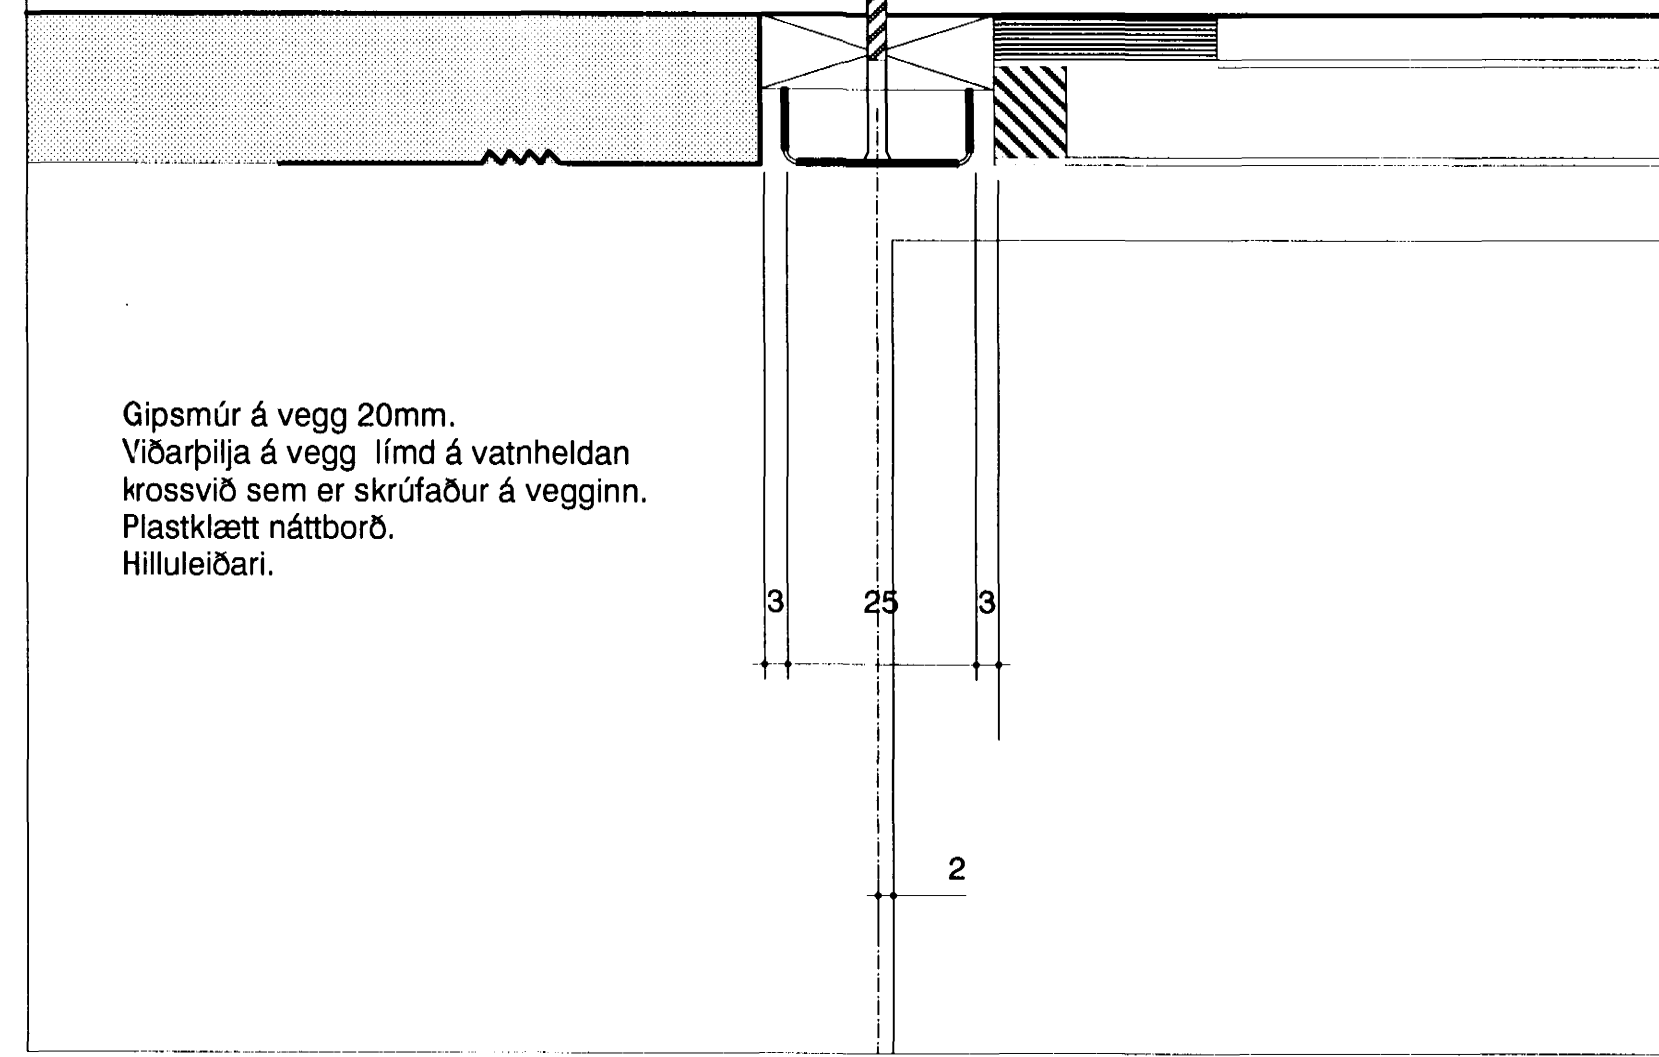


Gipsmúr á vegg 20mm.
Viðarpilja á vegg límd á vatnheldan krossvið sem er skrúfaður á vegginn.
Plastklætt náttborð.
Hilluleiðari.

DEILI Z. Viðarpiljur í lofti í borðst./stofu mynda fúa við niðurh. gipsloft.

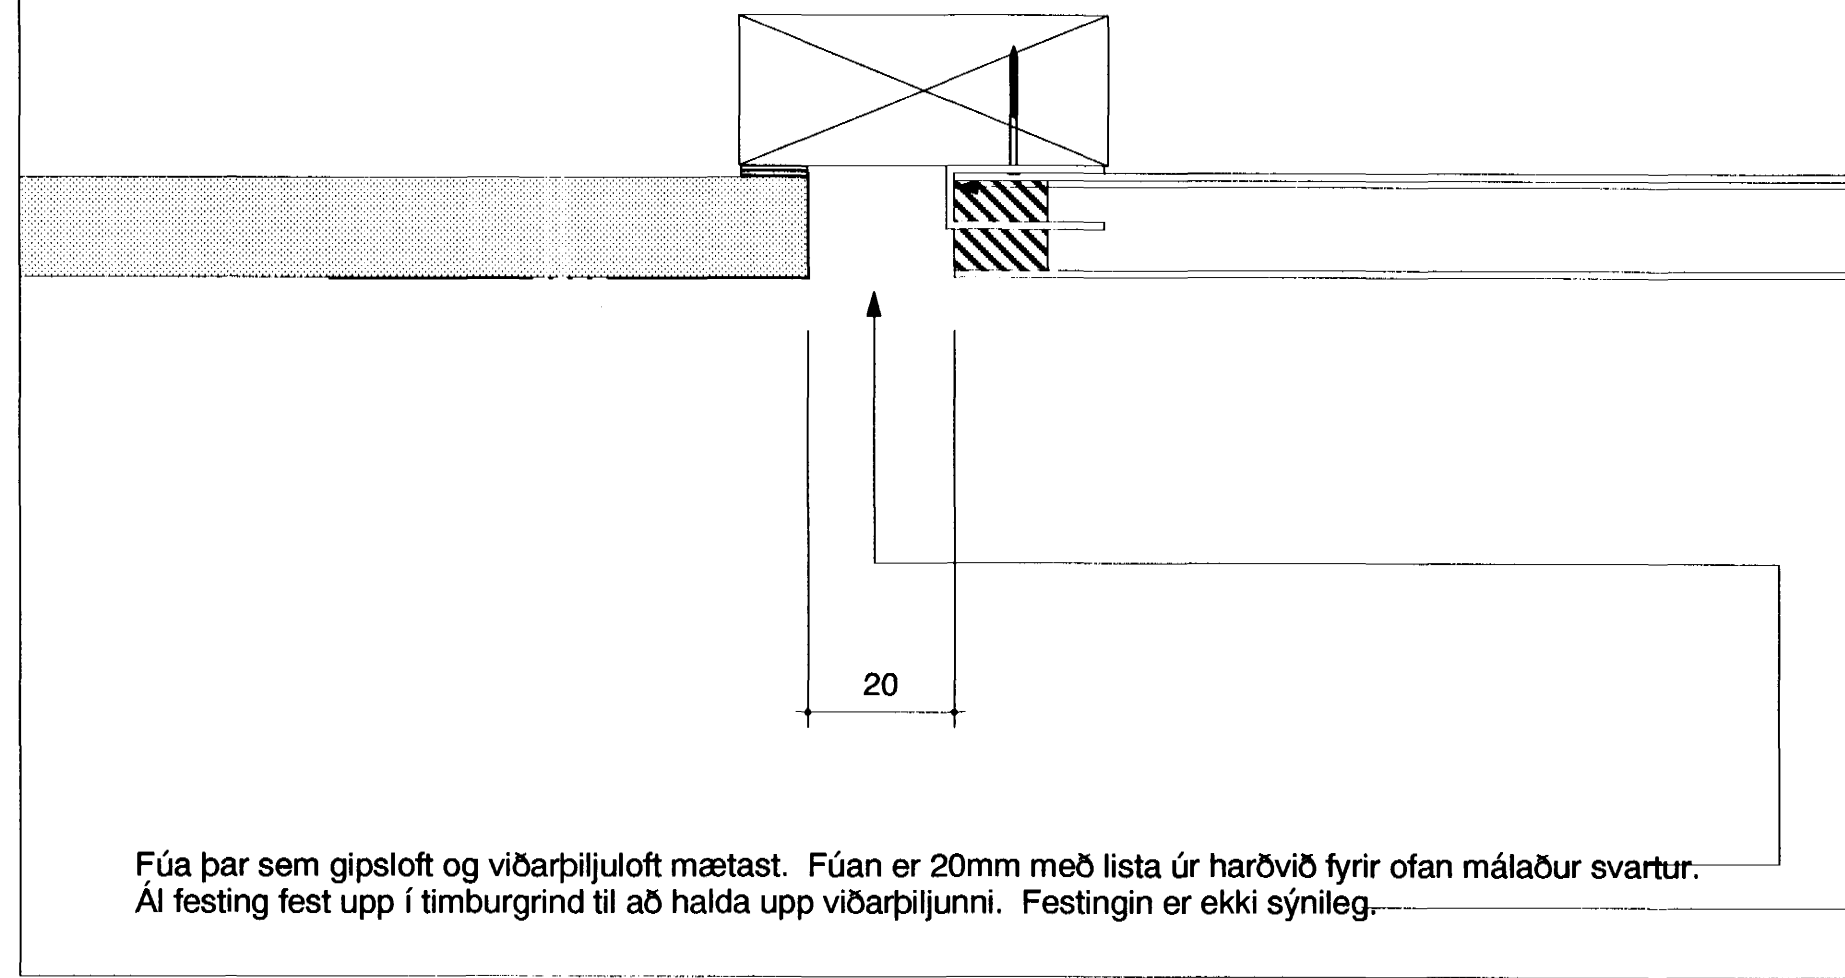


Fúa þar sem gipsloft og viðarpiljuloft mætast. Fúan er 20mm með lista úr harðvið fyrir ofan málaður svartur.
Ál festing fest upp í timburgrind til að halda upp viðarpiljunni. Festingin er ekki sýnileg.

DEILI Þ. Viðarpiljur í niðurh.lofti í íbúðum.

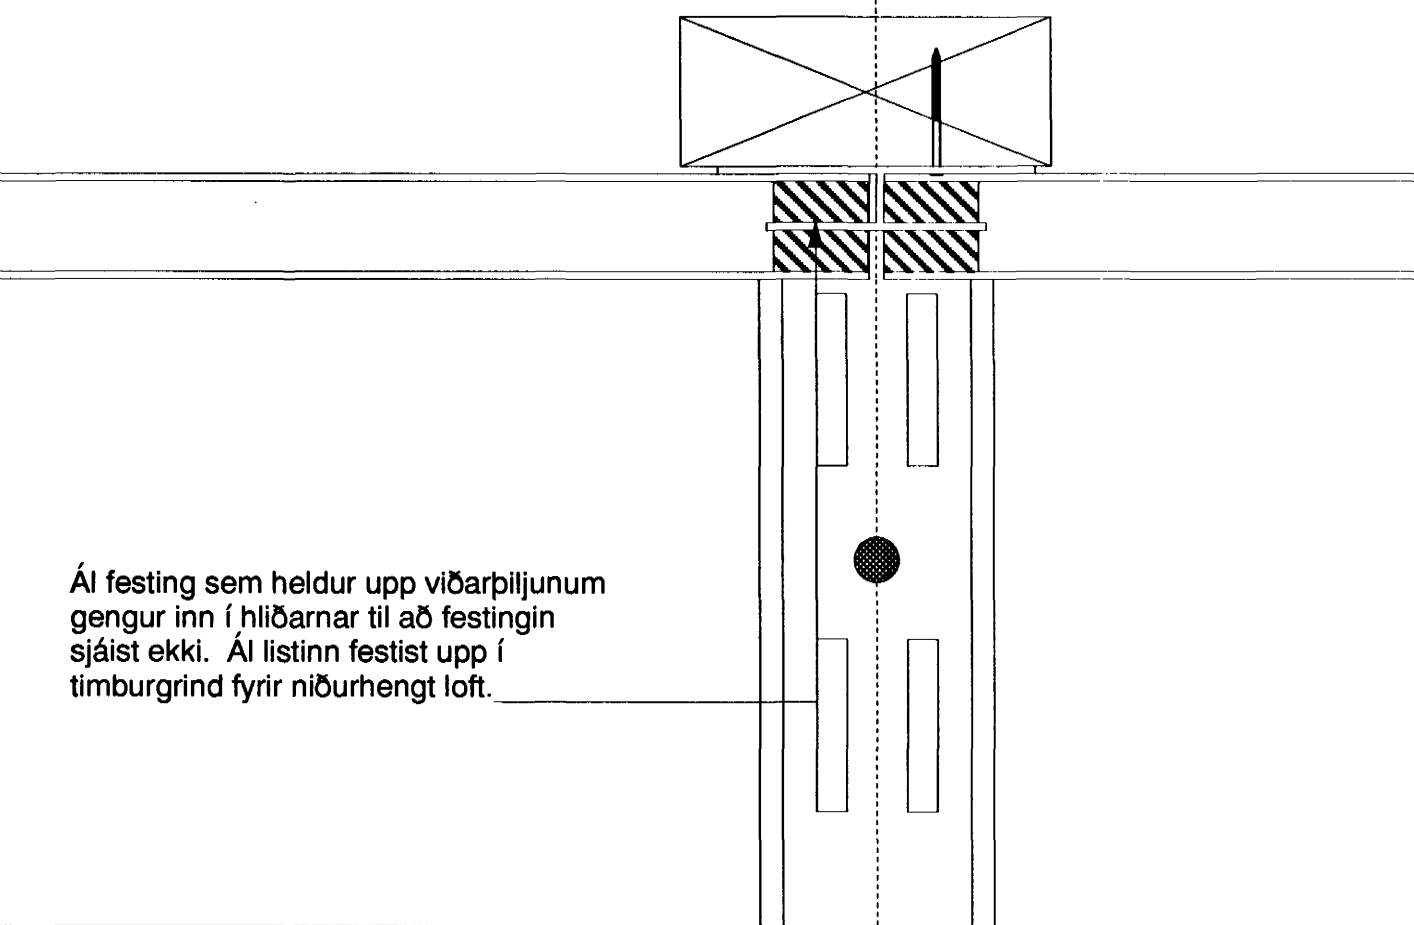

Ál festing sem heldur upp viðarpiljunum gengur inn í hlíðarnar til að festingin sjáist ekki. Ál listinn festist upp í timburgrind fyrir niðurhengt loft.

DEILI Æ. Viðarpiljur í baki á hillum í íbúðum.

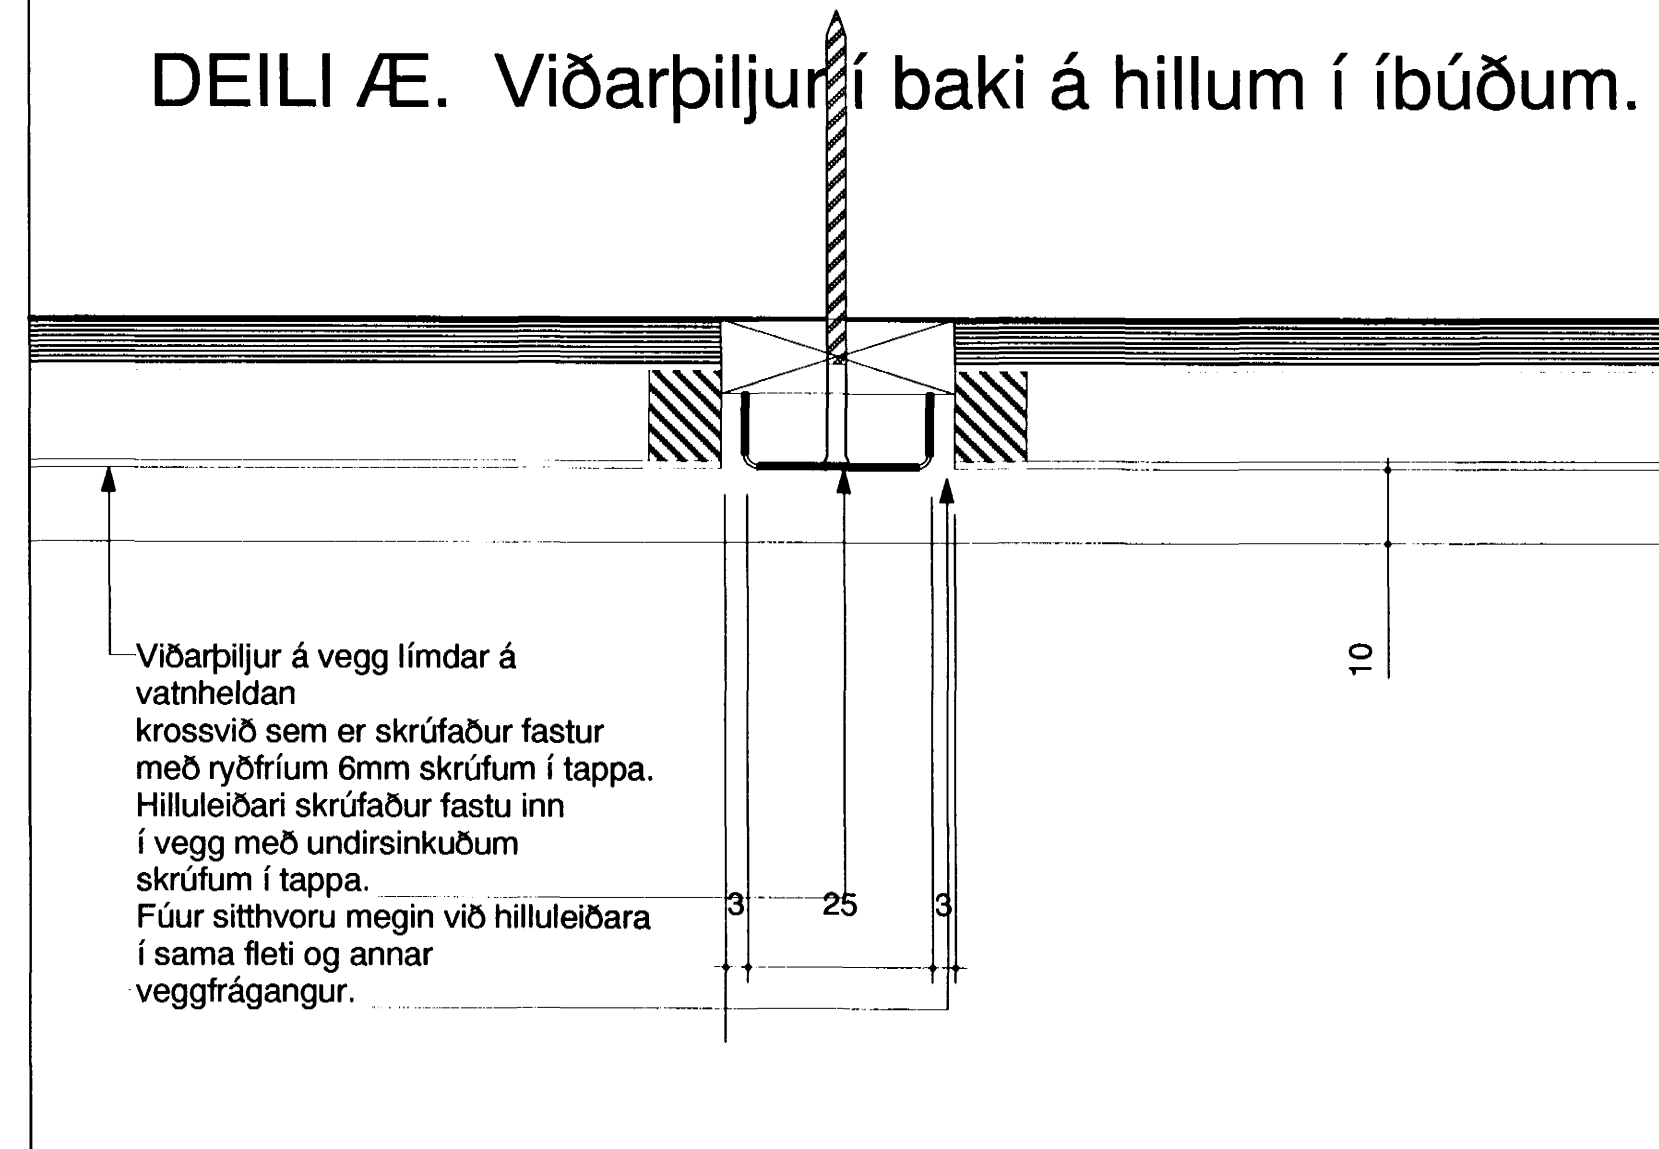


Viðarpiljur á vegg límdar á vatnheldan krossvið sem er skrúfaður fastur með ryðfrium 6mm skrúfum í tappa. Hilluleiðari skrúfaður fastu inn í vegg með undirsinkuðum skrúfum í tappa. Fúur síthvoru megin við hilluleiðara í sama fleti og annar veggfrágangur.

DEILI Ö. Viðarp.í borðst./stofu mynda fúa á samskeytum við gipsplötur.




Gipsplata á vegg límd í sama fleti og viðarpiljan sem er límd á krossvið sem er skrúfaður fastur á blikkgrind.
Fúa 3mm fyllt með þéttborða.

DEILI A. Gardínubr. við útvegg í íbúðum.

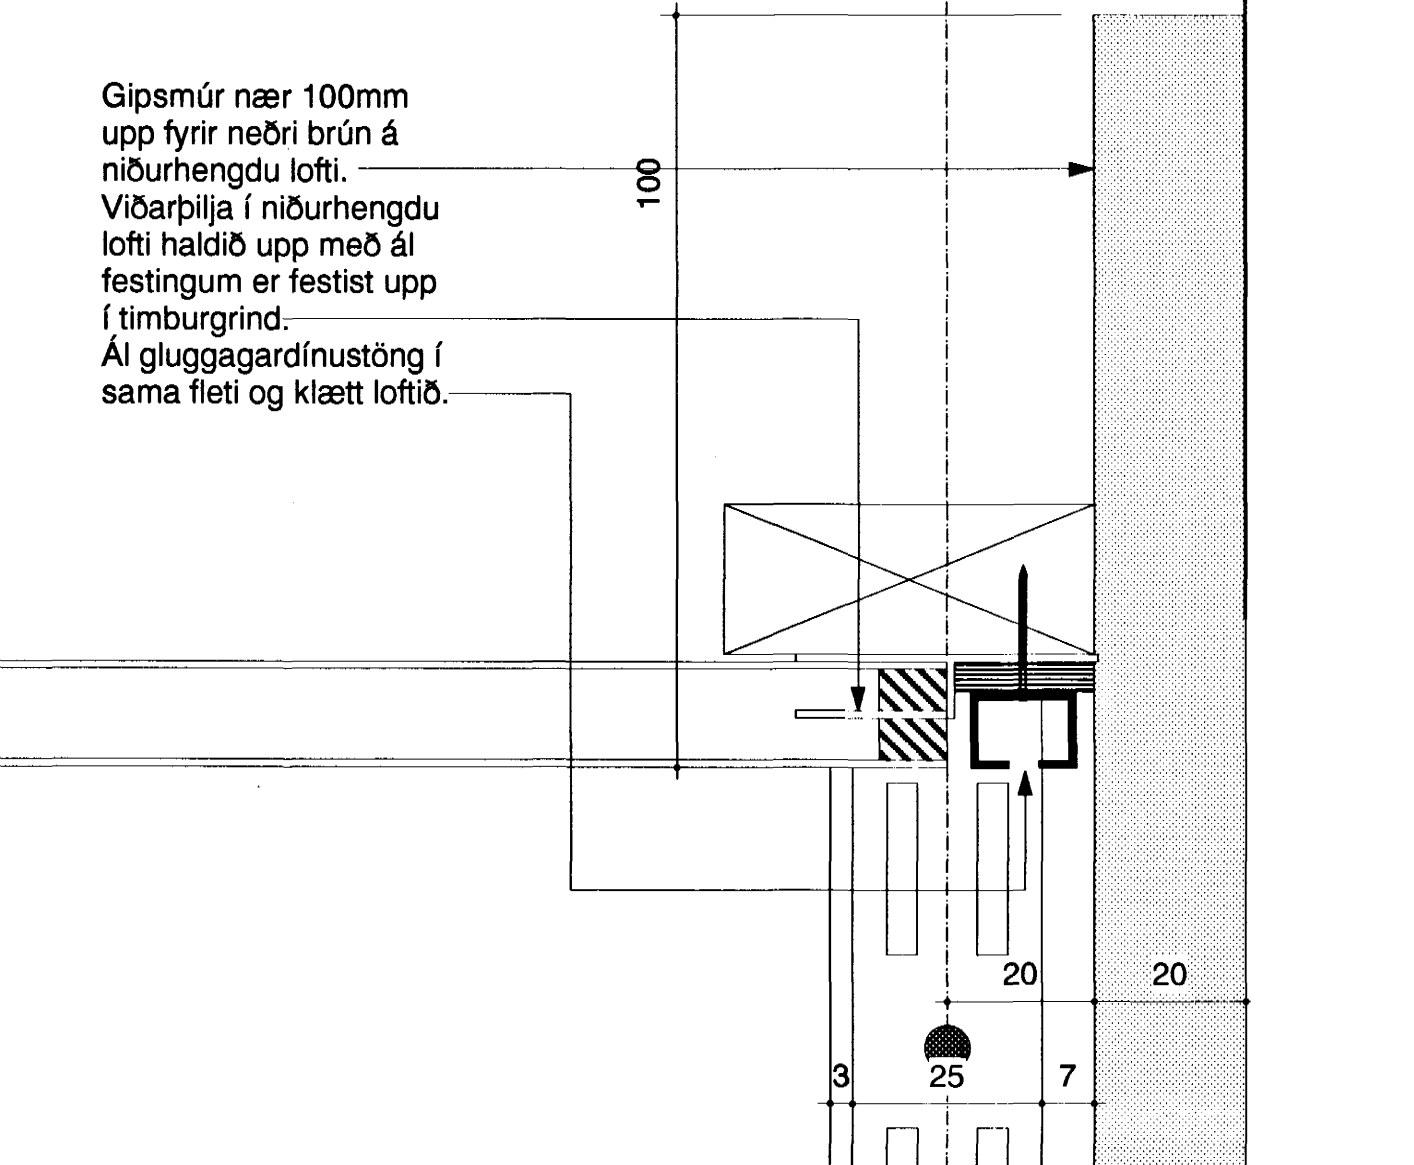


Gipsmúr nær 100mm upp fyrir neðri brún á niðurhengdu lofti.
Viðarpilja í niðurhengdu lofti haldið upp með ál festingum er festist upp í timburgrind.
Ál gluggagardínustöng í sama fleti og klætt loftið.

DEILI B. Hilluleiðari í íbúðum við útvegg.

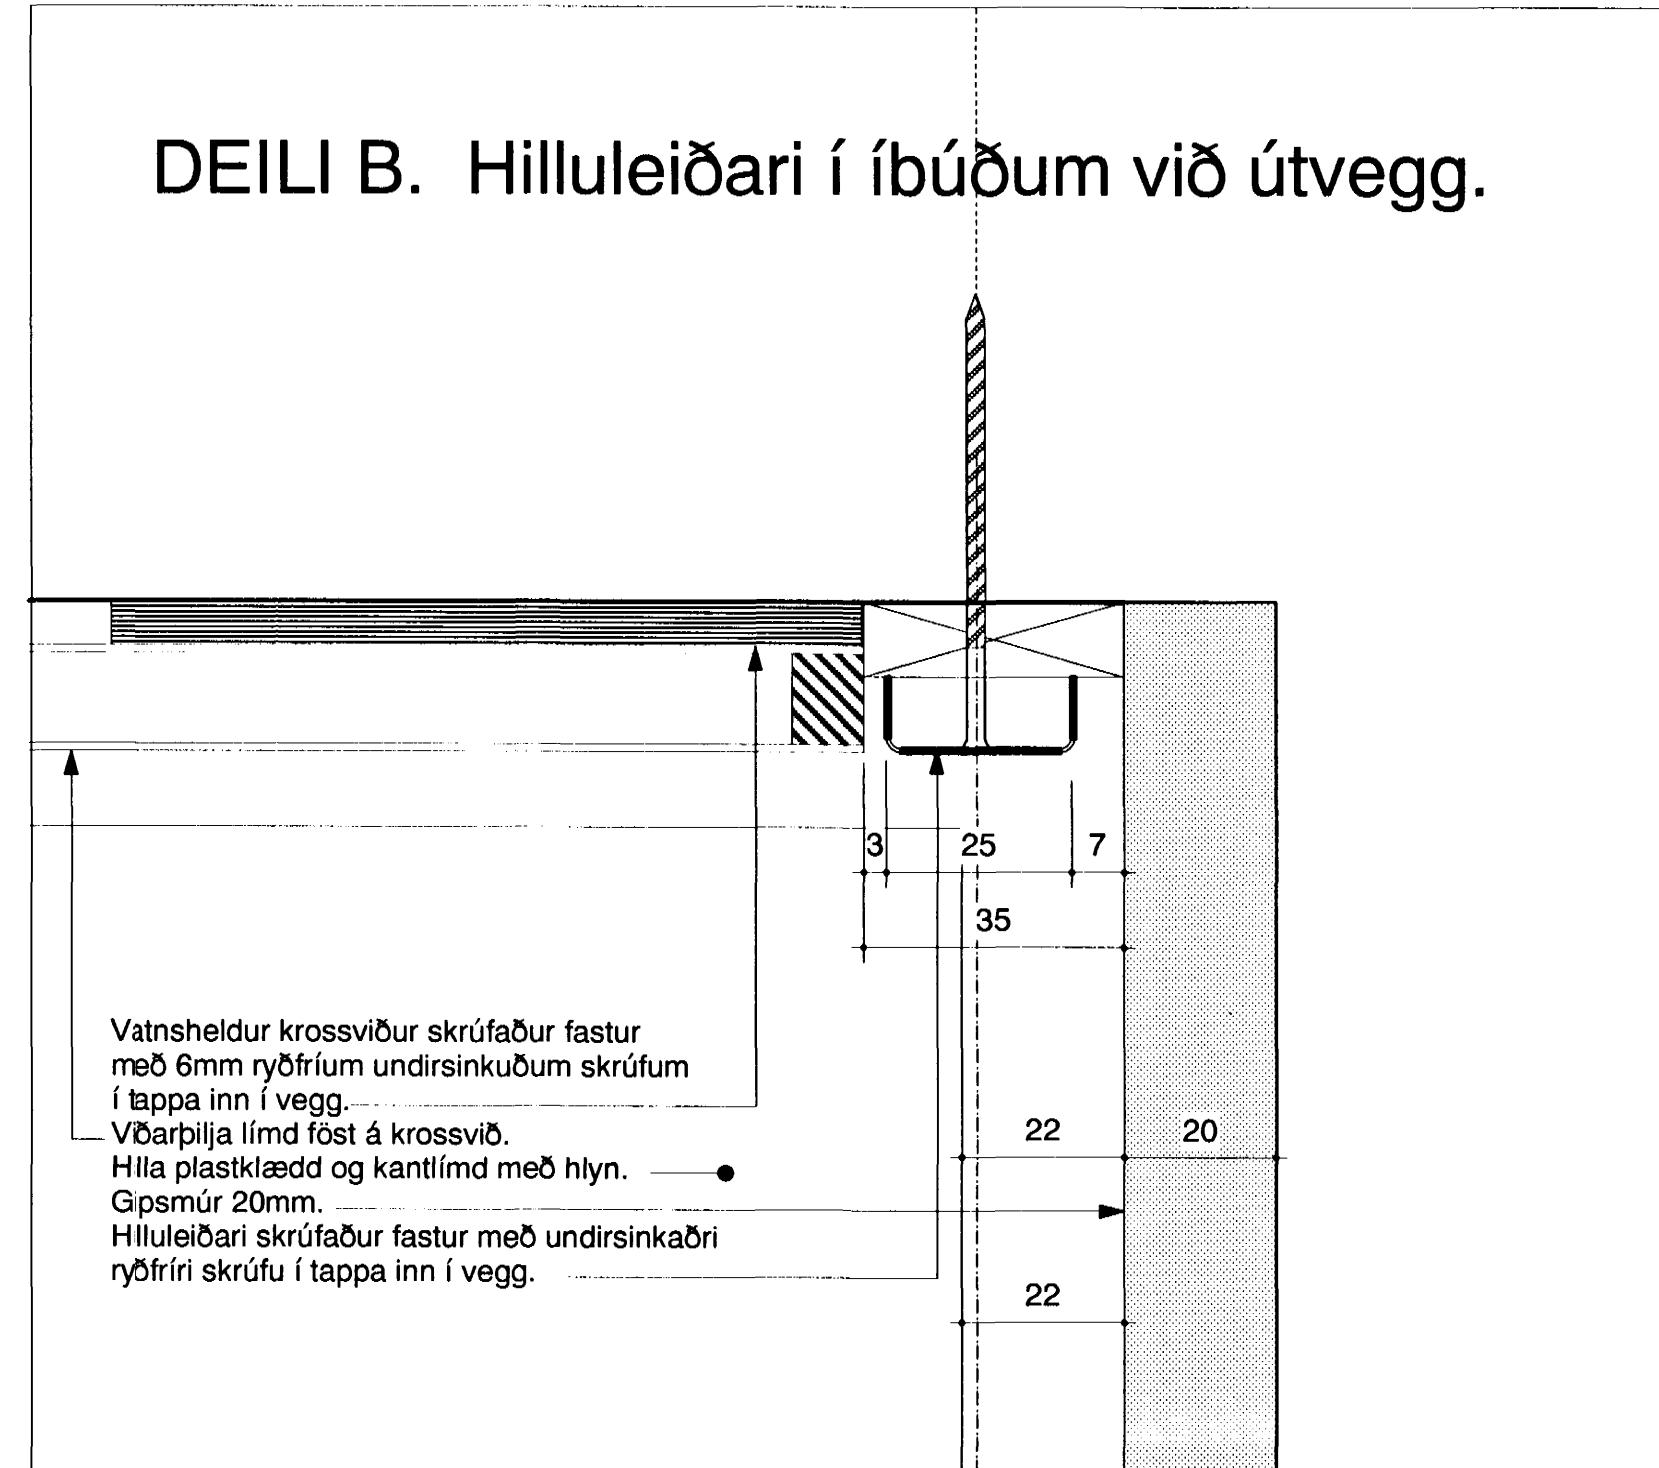


Vatnheldur krossviður skrúfaður fastur með 6mm ryðfrium undirsinkuðum skrúfum í tappa inn í vegg.
Viðarpilja límd föst á krossvið.
Hilla plastklædd og kantlímd með hlyn.
Gipsmúr 20mm.
Hilluleiðari skrúfaður fastur með undirsinkaðri ryðfiri skrúfu í tappa inn í vegg.

DEILI C. Fúa á milli viðarp. og gippl. í borðst./stofu.

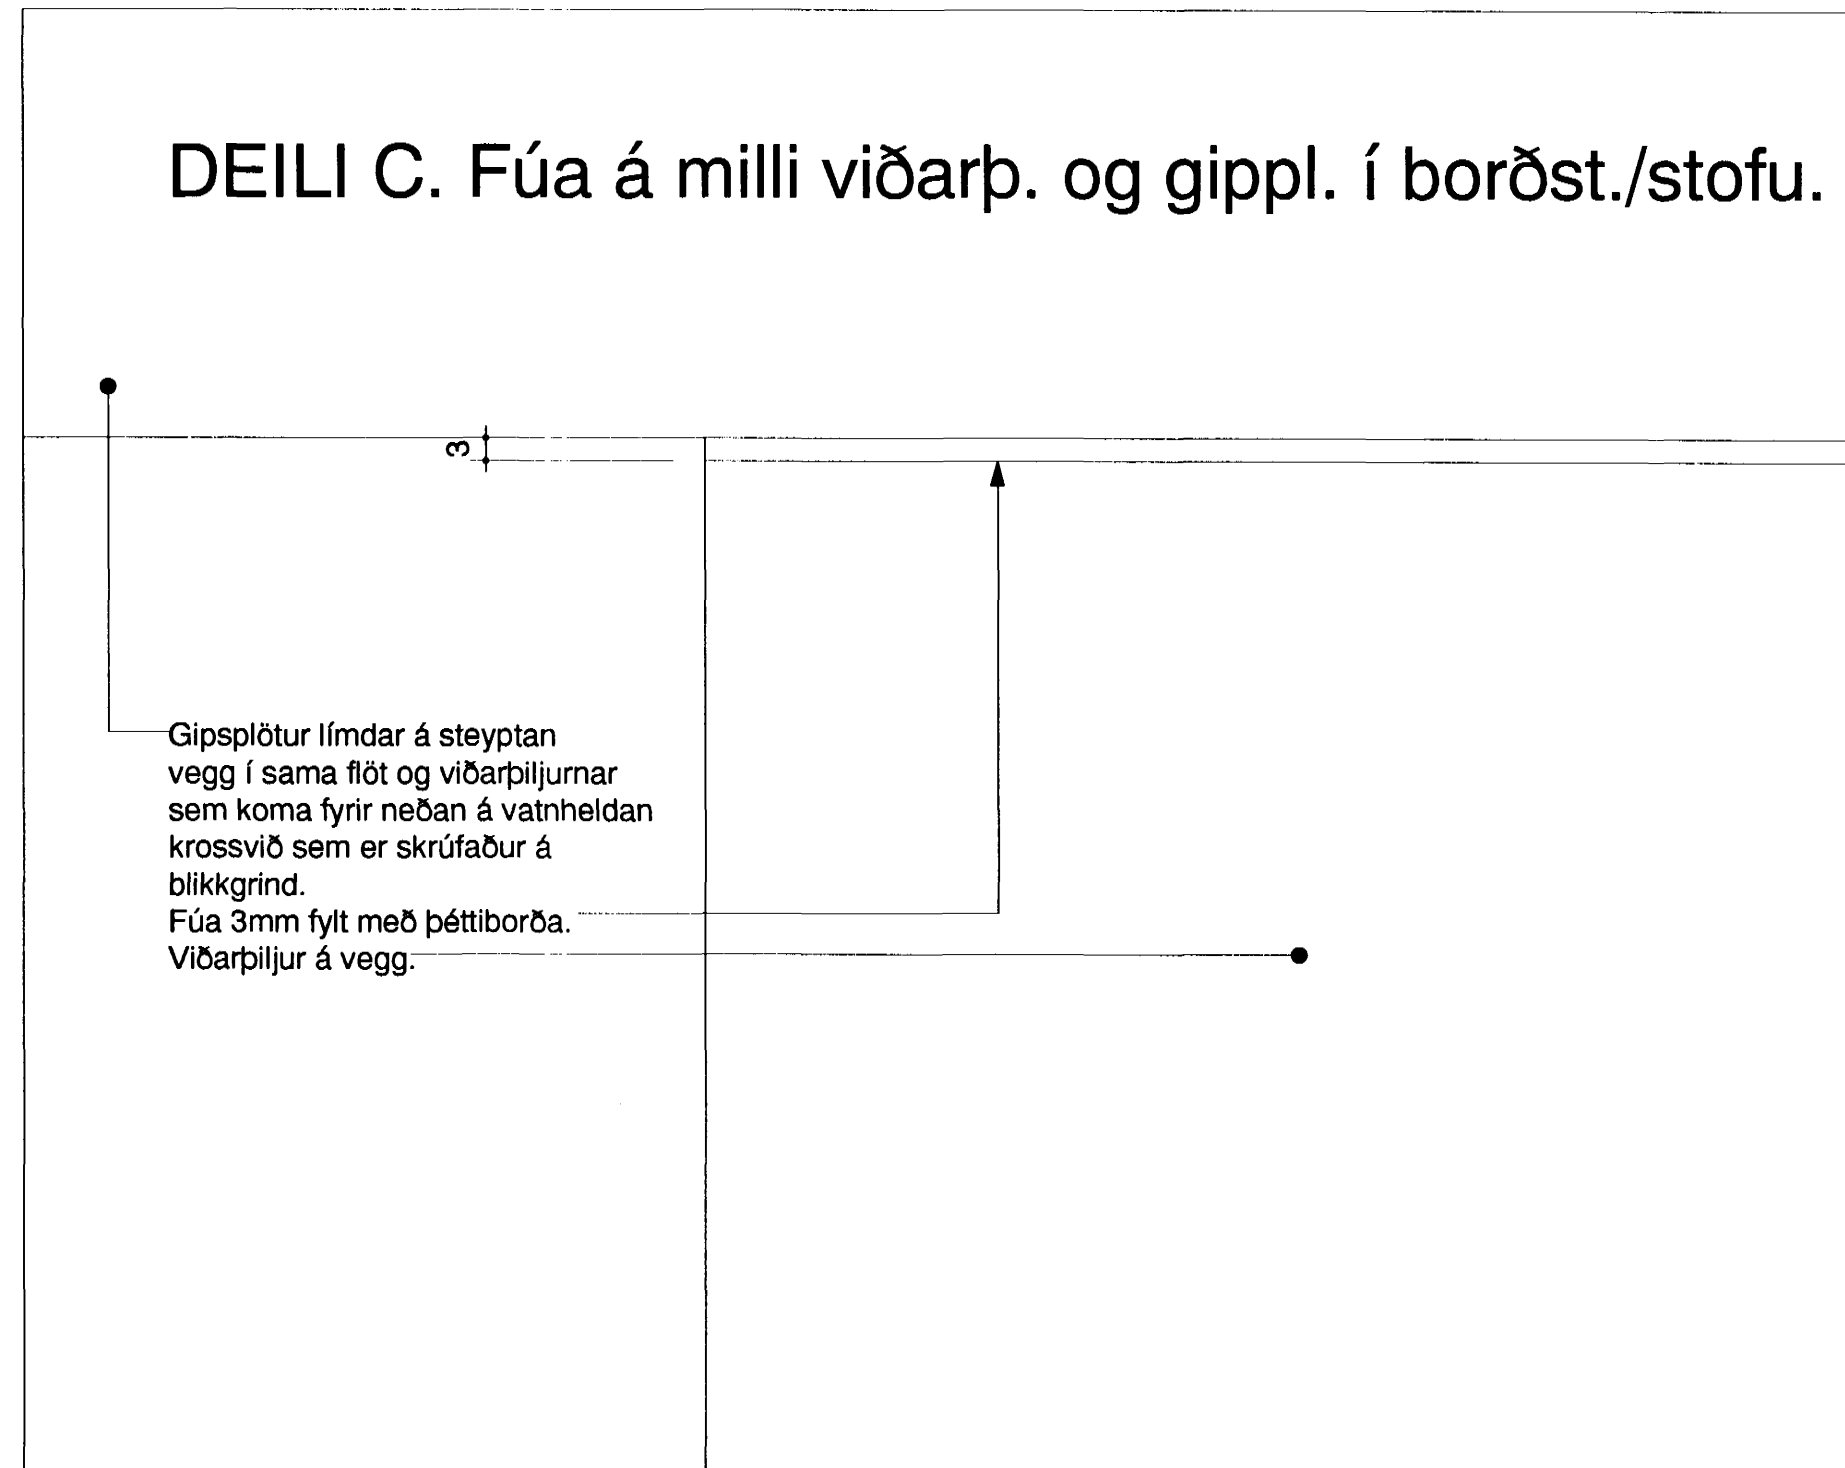

Gipsplötur límdar á steyptan vegg í sama flöt og viðarpiljunar sem koma fyrir neðan á vatnheldan krossvið sem er skrúfaður á blikkgrind.
Fúa 3mm fyllt með þéttborða.
Viðarpiljur á vegg.

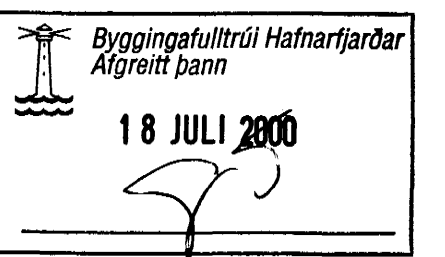

verk: SAMBYLI AÐ BLIKAÁSI 1, HAFNARFIRÐI
verkkaupi: FÉLAGSMÁLARÁÐUNEYTI
umsjón: FRAMKVEMDASÝSLA RÍKISINS
teikning: DEILI
mkv: 1:1
dags.: 9.JULÍ 2000

YRKI sf Arkitektar
Hringbraut 121
107 Reykjavík
sími 5526629
fax 5526649
netfang yrki@islandia.is

ÁHÁ
Ásdís H Ágústsdóttir Arkitekt FÁI
SÓLVEIG
Sólveig Berg Björnsdóttir Arkitekt FÁI

verk nr. 3 teikn. nr. A304 breyting