



Báðar tegundir af vögnunum eru plastkæddir á hliðunum en kantlímdir með hlyn. Bakið er spónlagt með hlyn. Skúffuforstykki eru plastkædd og spónlögð með hlyn. Höldurnar eru smíðaðar úr stáli og pólýnhúðaðar. Halda til að toga í vagninn er úr stáli og er pólýnhúðuð. Hún er fest með ryðfrium skrúfum undirsinkuðum um skápin en ekki dýpra en nemur þykktinni á rammanum á skápnunum.

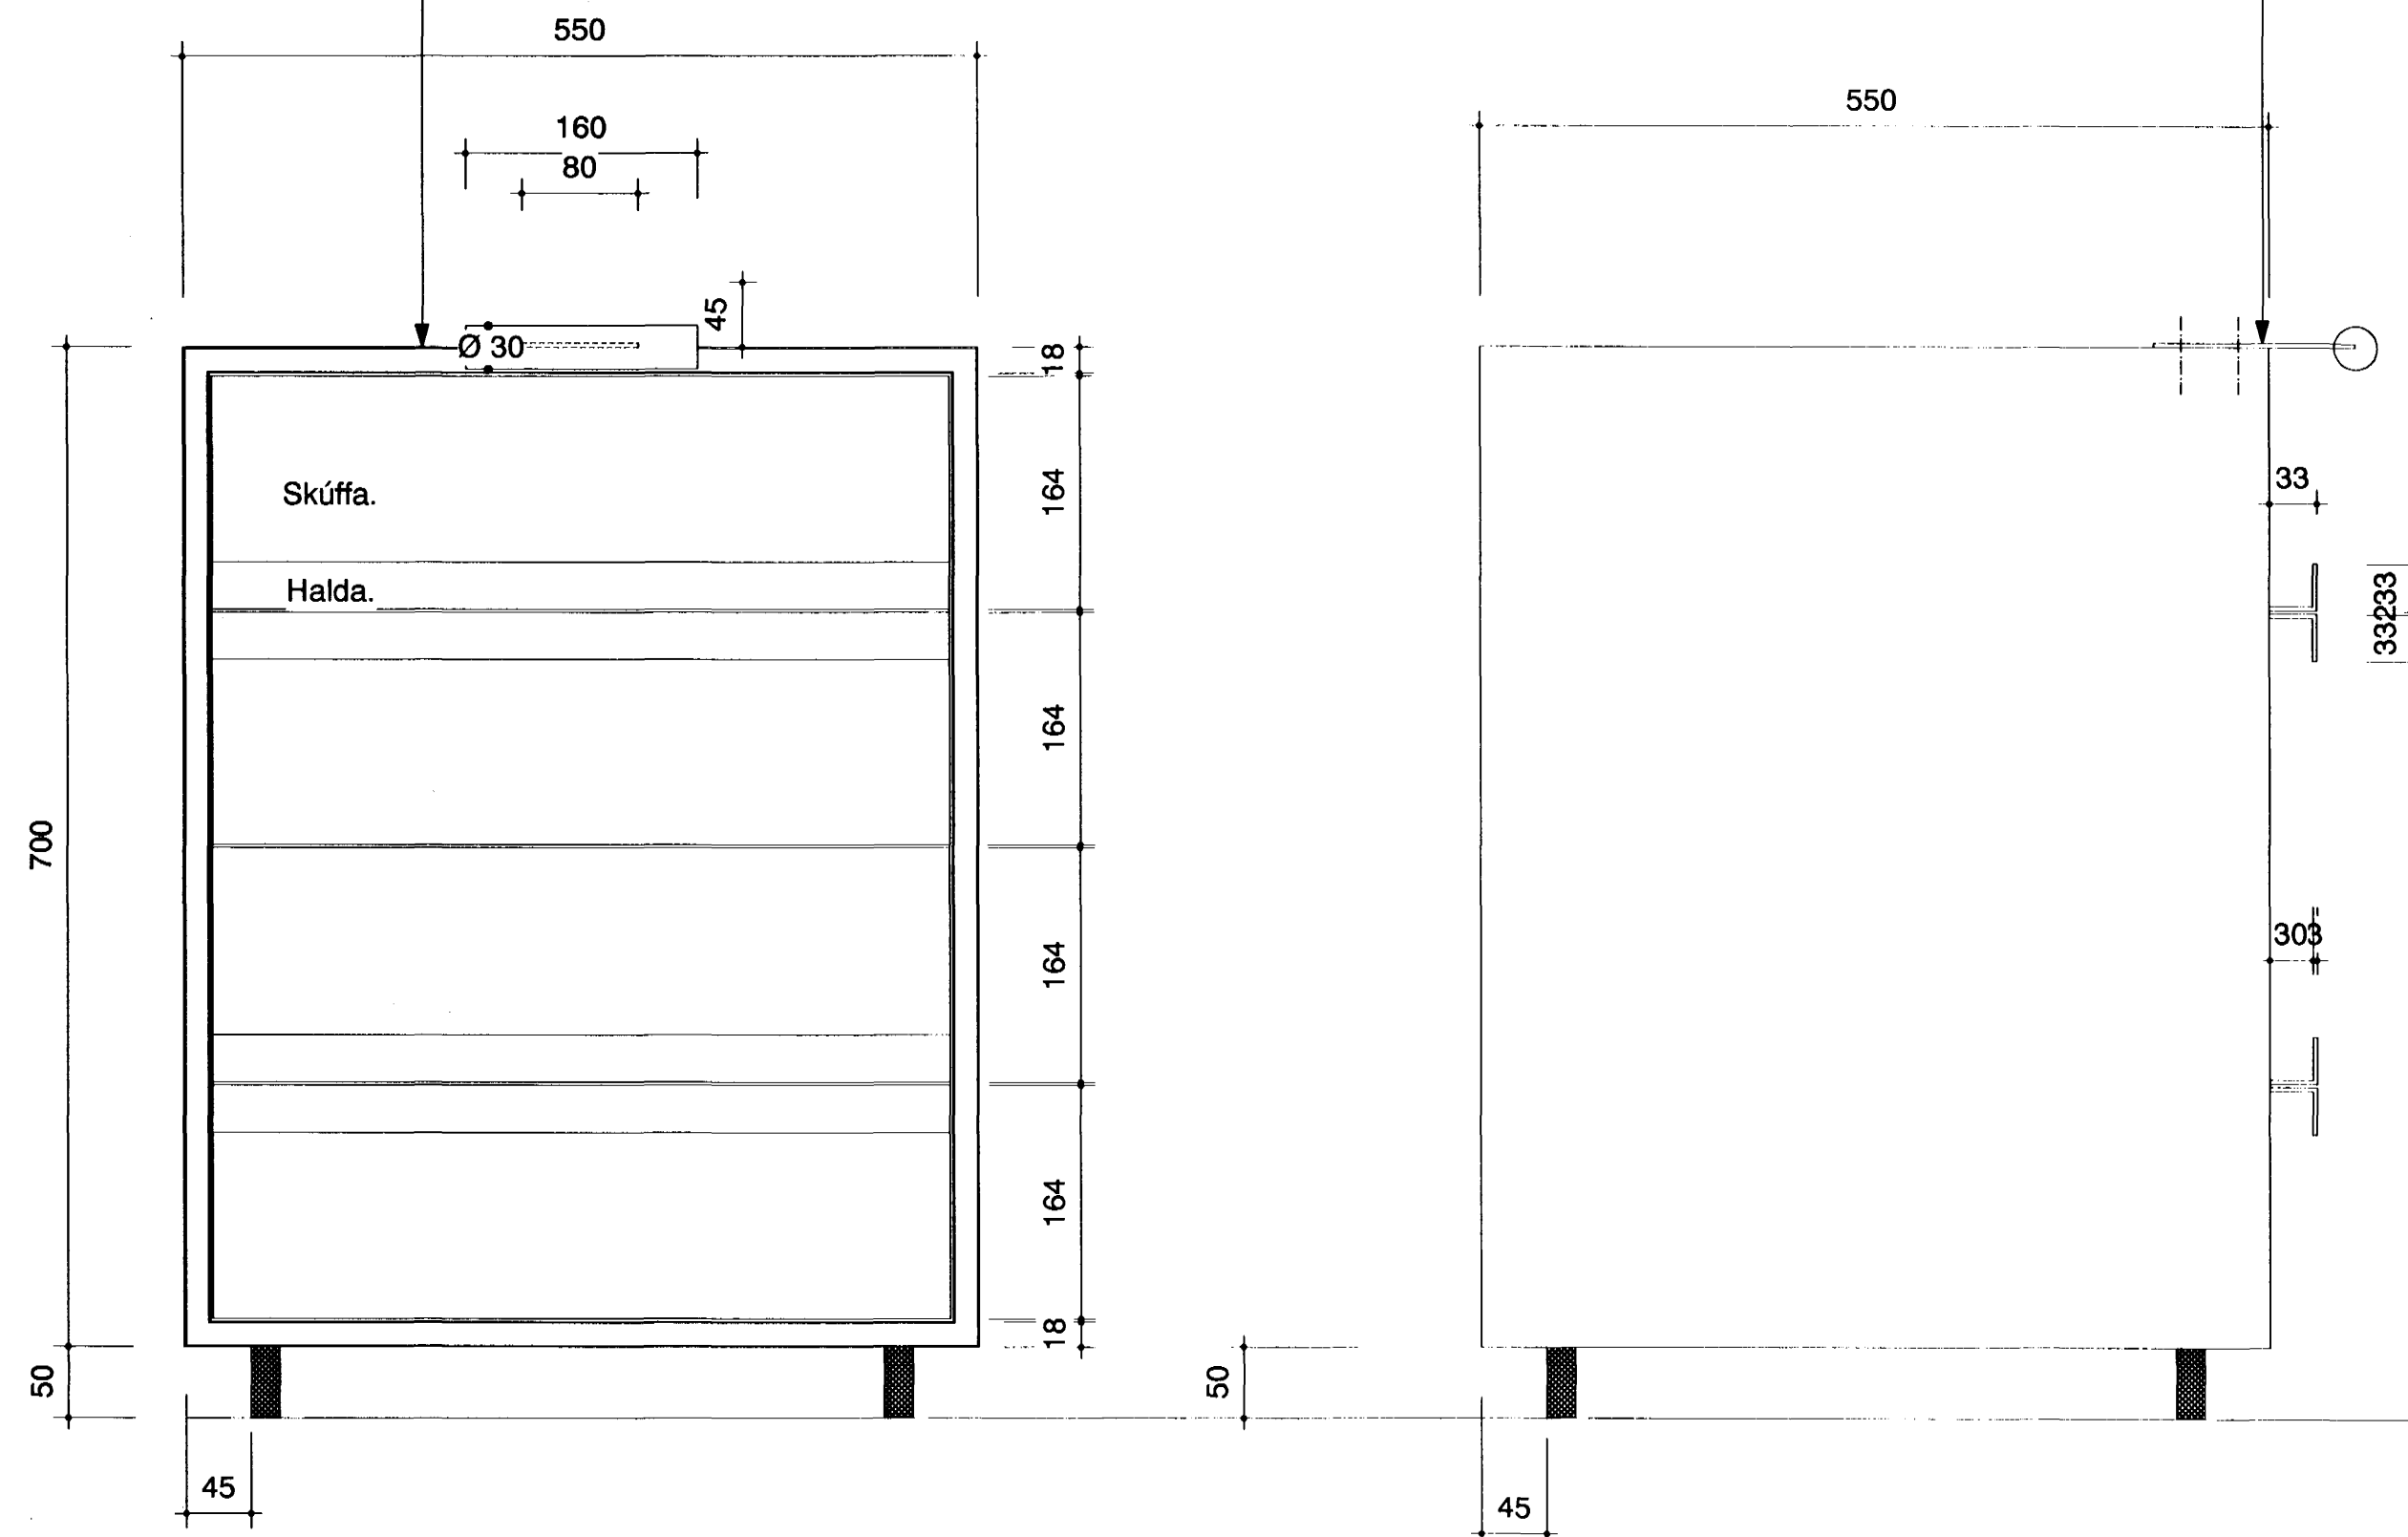


DEILI D. Vagn í eldhúsi í íbúðum.

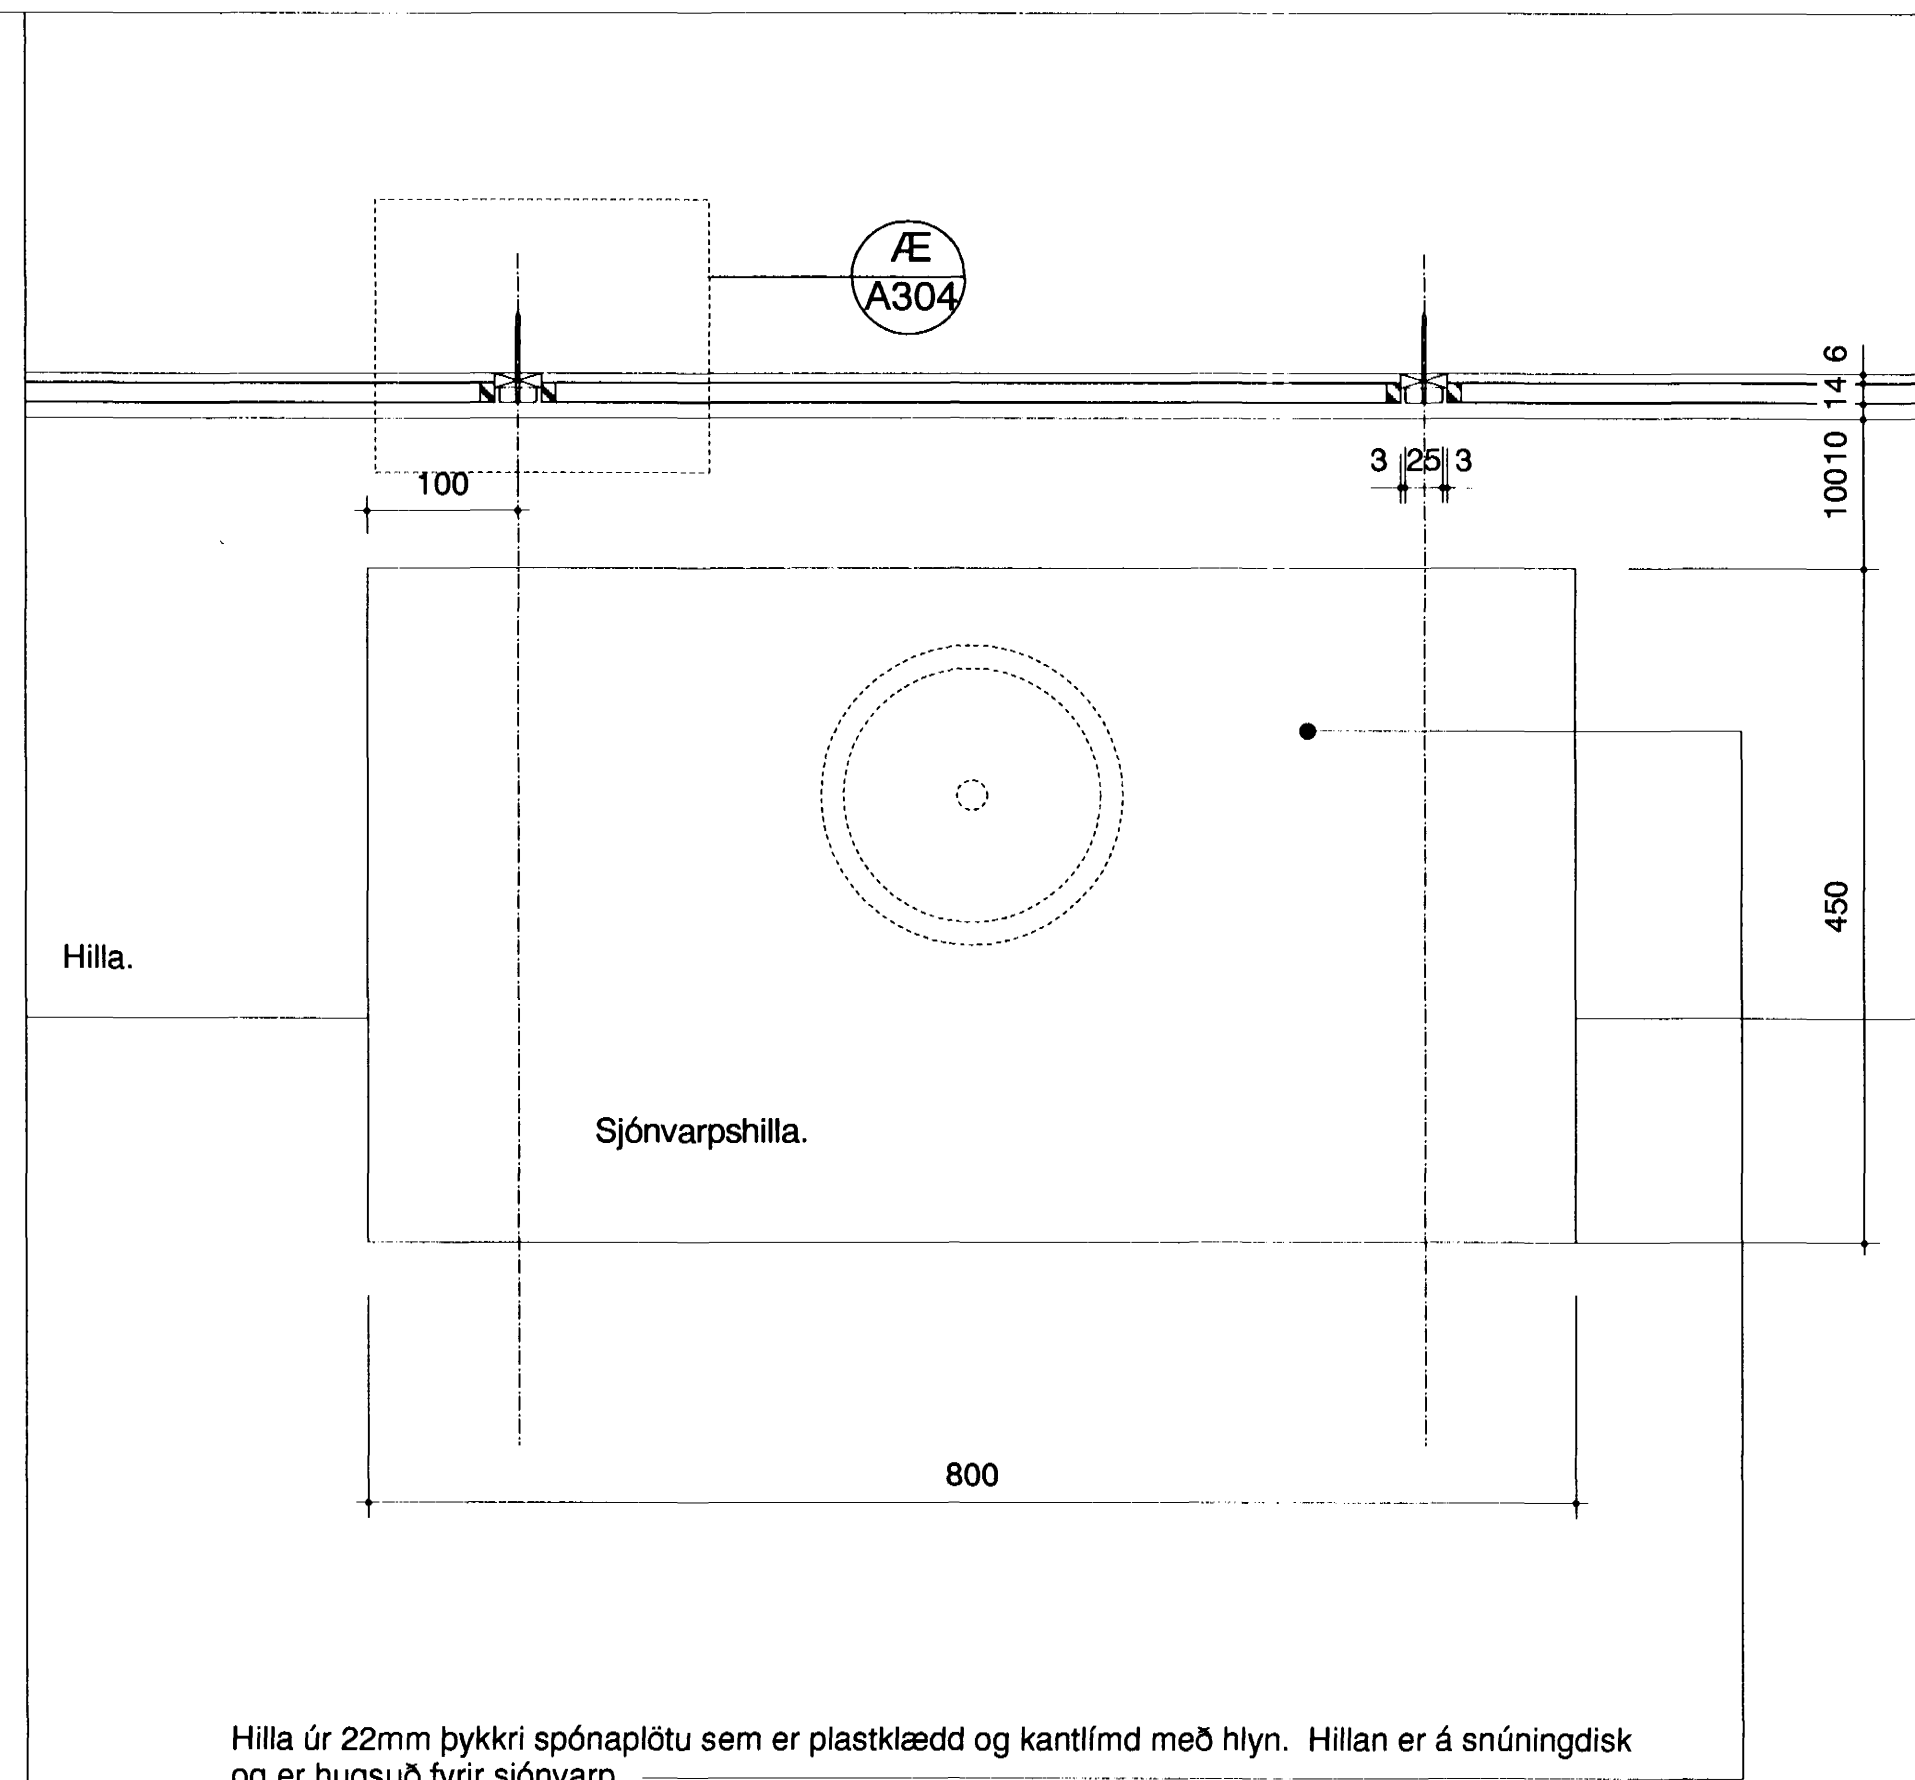


Hilla úr 22mm þykkri spónaplötu sem er plastkædd og kantlímd með hlyn. Hilla er á snúningdisk og er hugsuð fyrir sjónvarp.

DEILI F. Sjónvarpshilla í íbúðum og borðst./stofu.

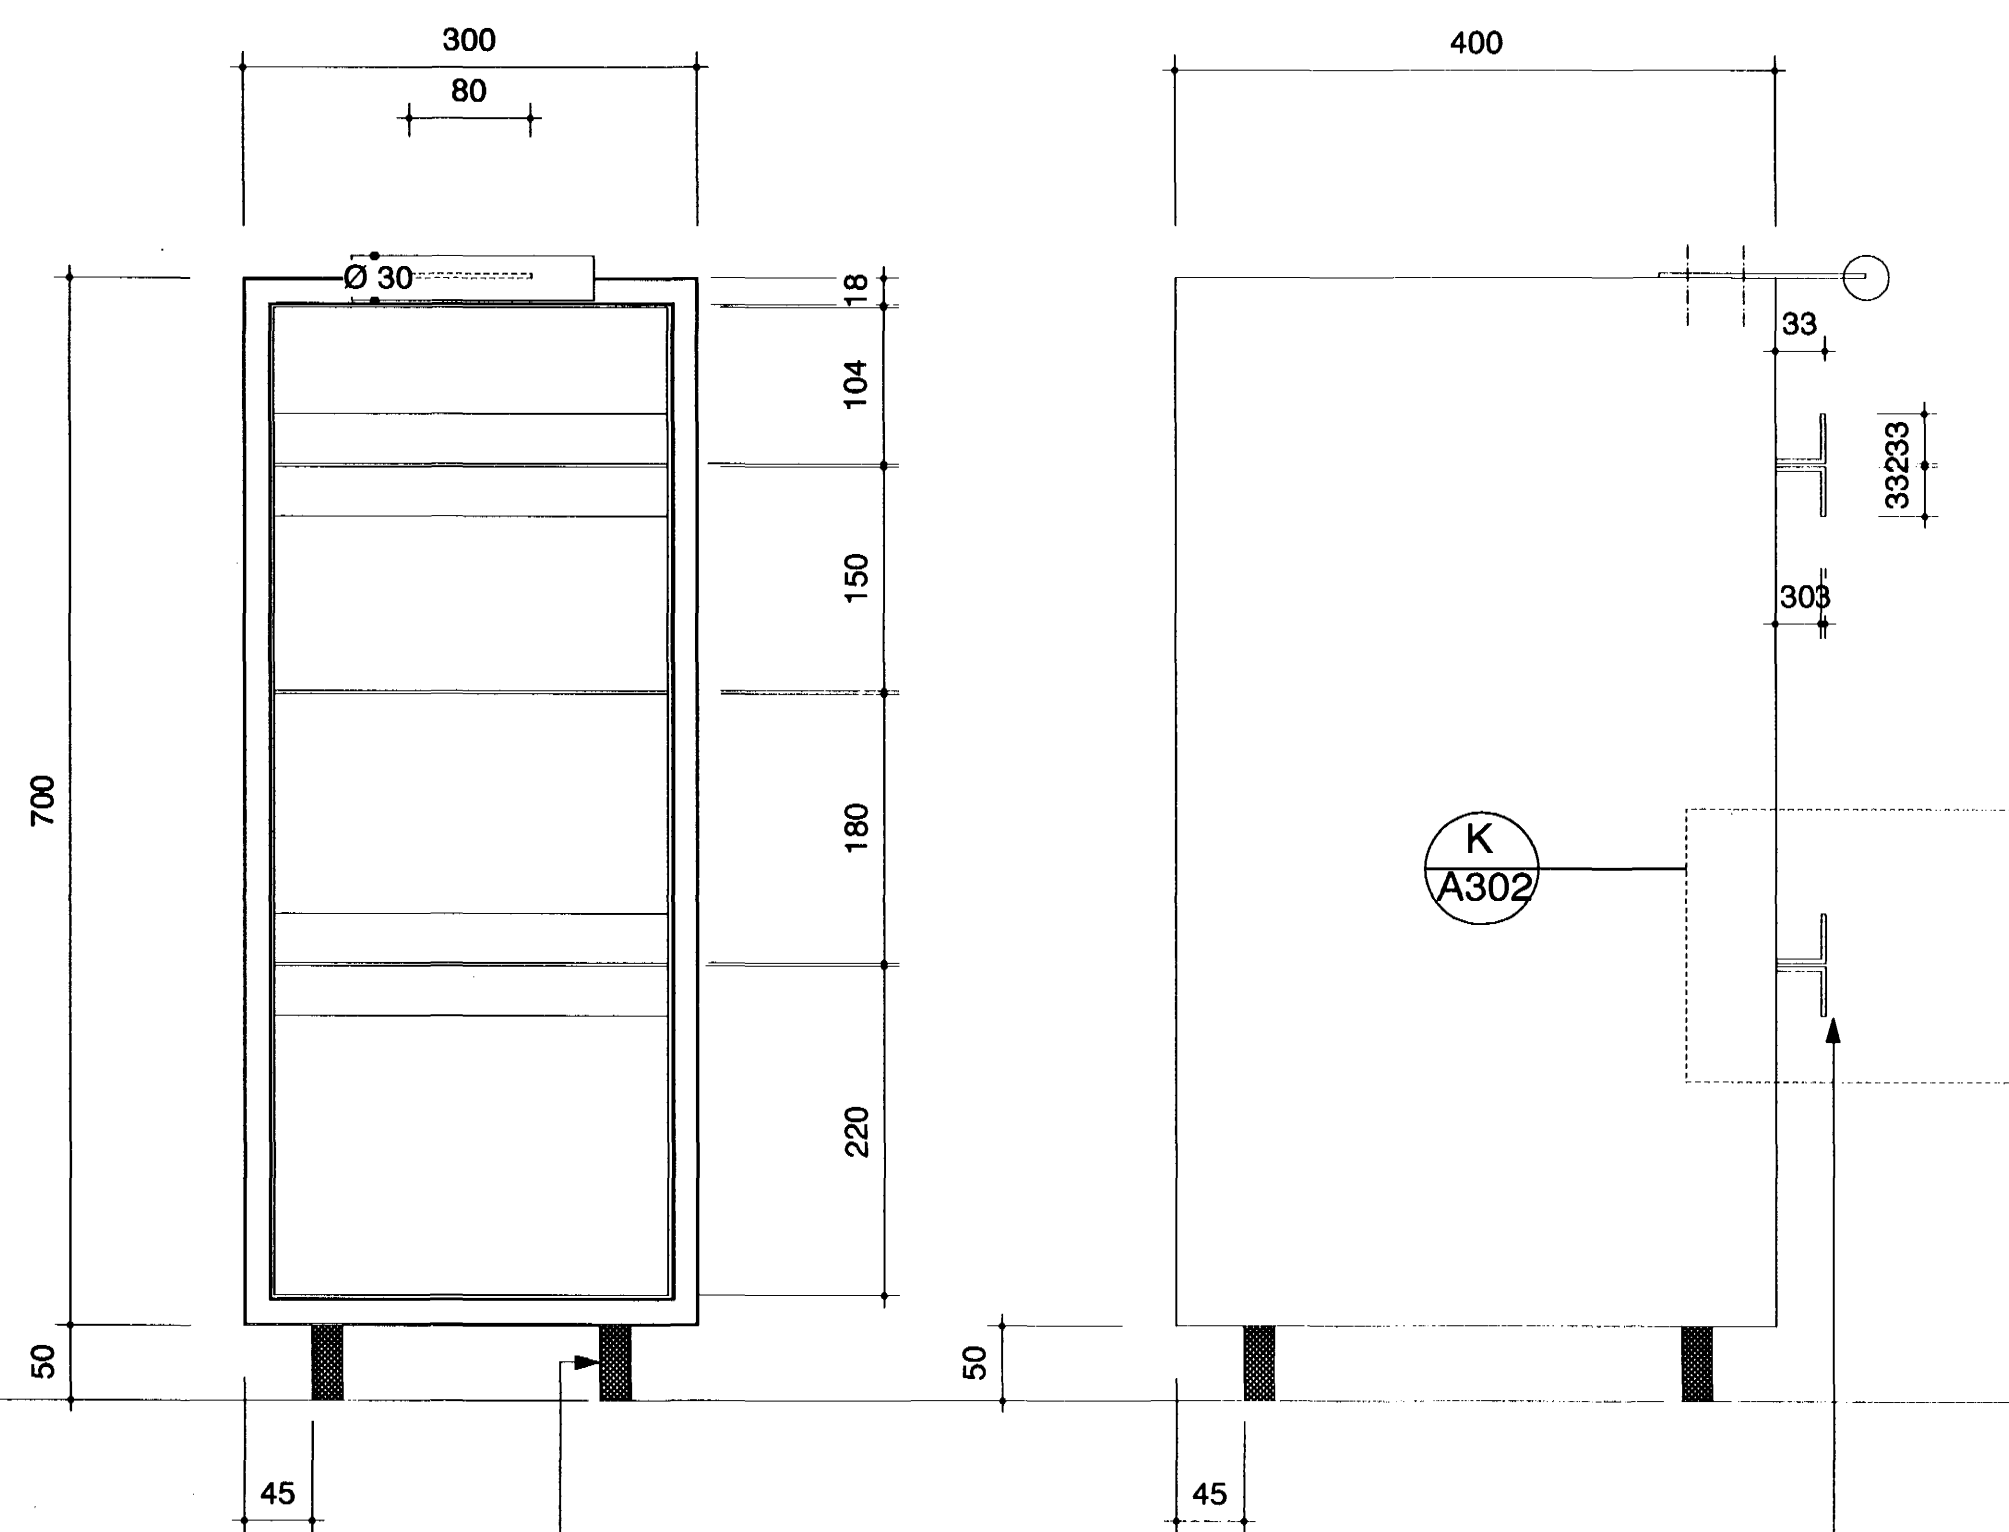

Skúffuhöldurnar eru úr stáli pólýnhúðuðu og skúfaðar og límdar fastar oní forstykkinn á skúffunum. Þetta eru L-vinklar eftir allri breiddinni á skúffuforstykkjunum. Hjólin undir vögnunum eru vönduð ryðfri stál hjól klædd gúmmí undir.

DEILI E. Vagn í baðherbergi íbúðir.

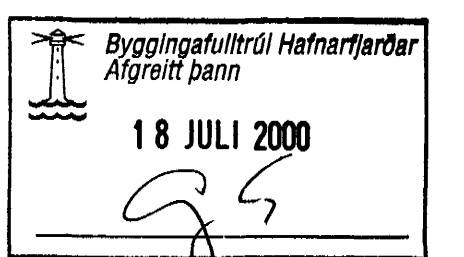

verk: SAMBÝLI AÐ BLIKAÁSI 1, HAFNARFIRÐI
 verkkaupi: FÉLAGSMÁLARÁÐUNEYTI
 umsjón: FRAMKVEMDASÝSLA RÍKISINS
 teikning: DEILI
 mkv: 1:5
 dags.: 9. JÚLÍ 2000

YRKI sf Arkitektar

Hringbraut 121
 107 Reykjavík
 sími 5526629
 fax 5526649
 netfang yrki@islandia.is

Ásdís H Ágústsdóttir Arkitekt FAÍ

Sólveig Berg Björnsdóttir Arkitekt FAÍ

verk nr. 3 teikn. nr. A305 breyting