




DEILI J. Samskeyti hillur.

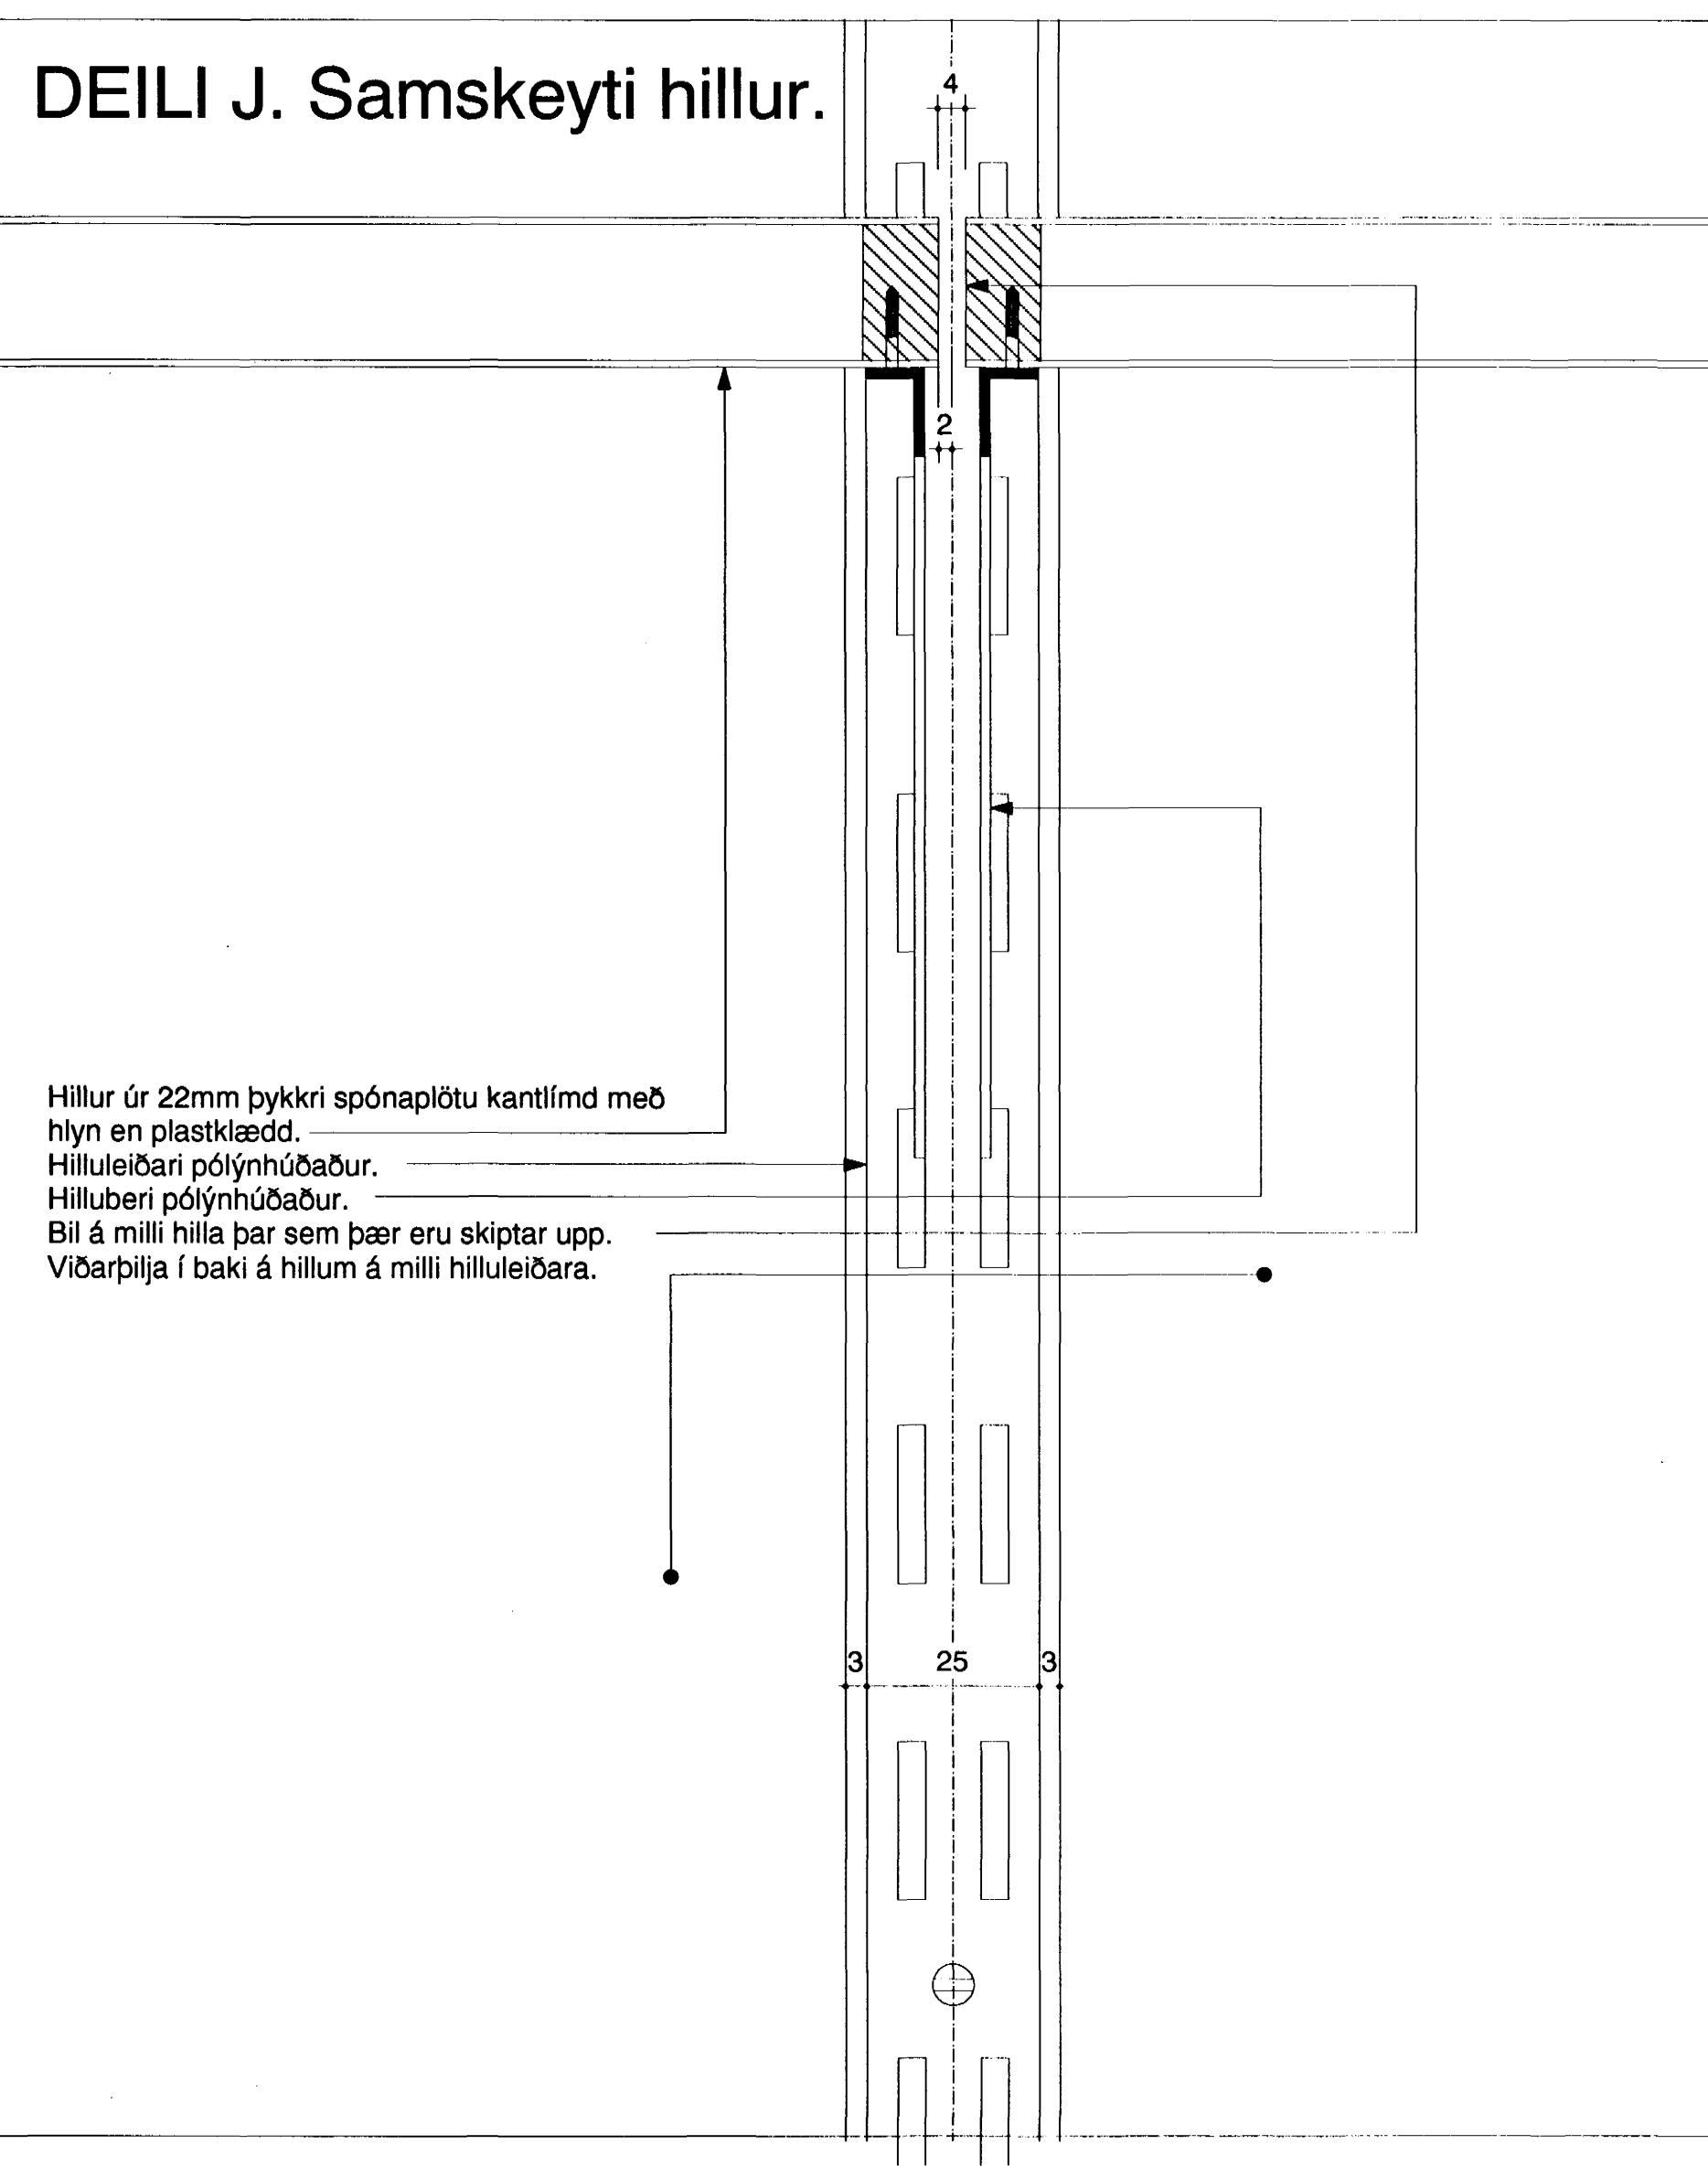

DEILI K. Gluggi borðst./stofu.við loft.

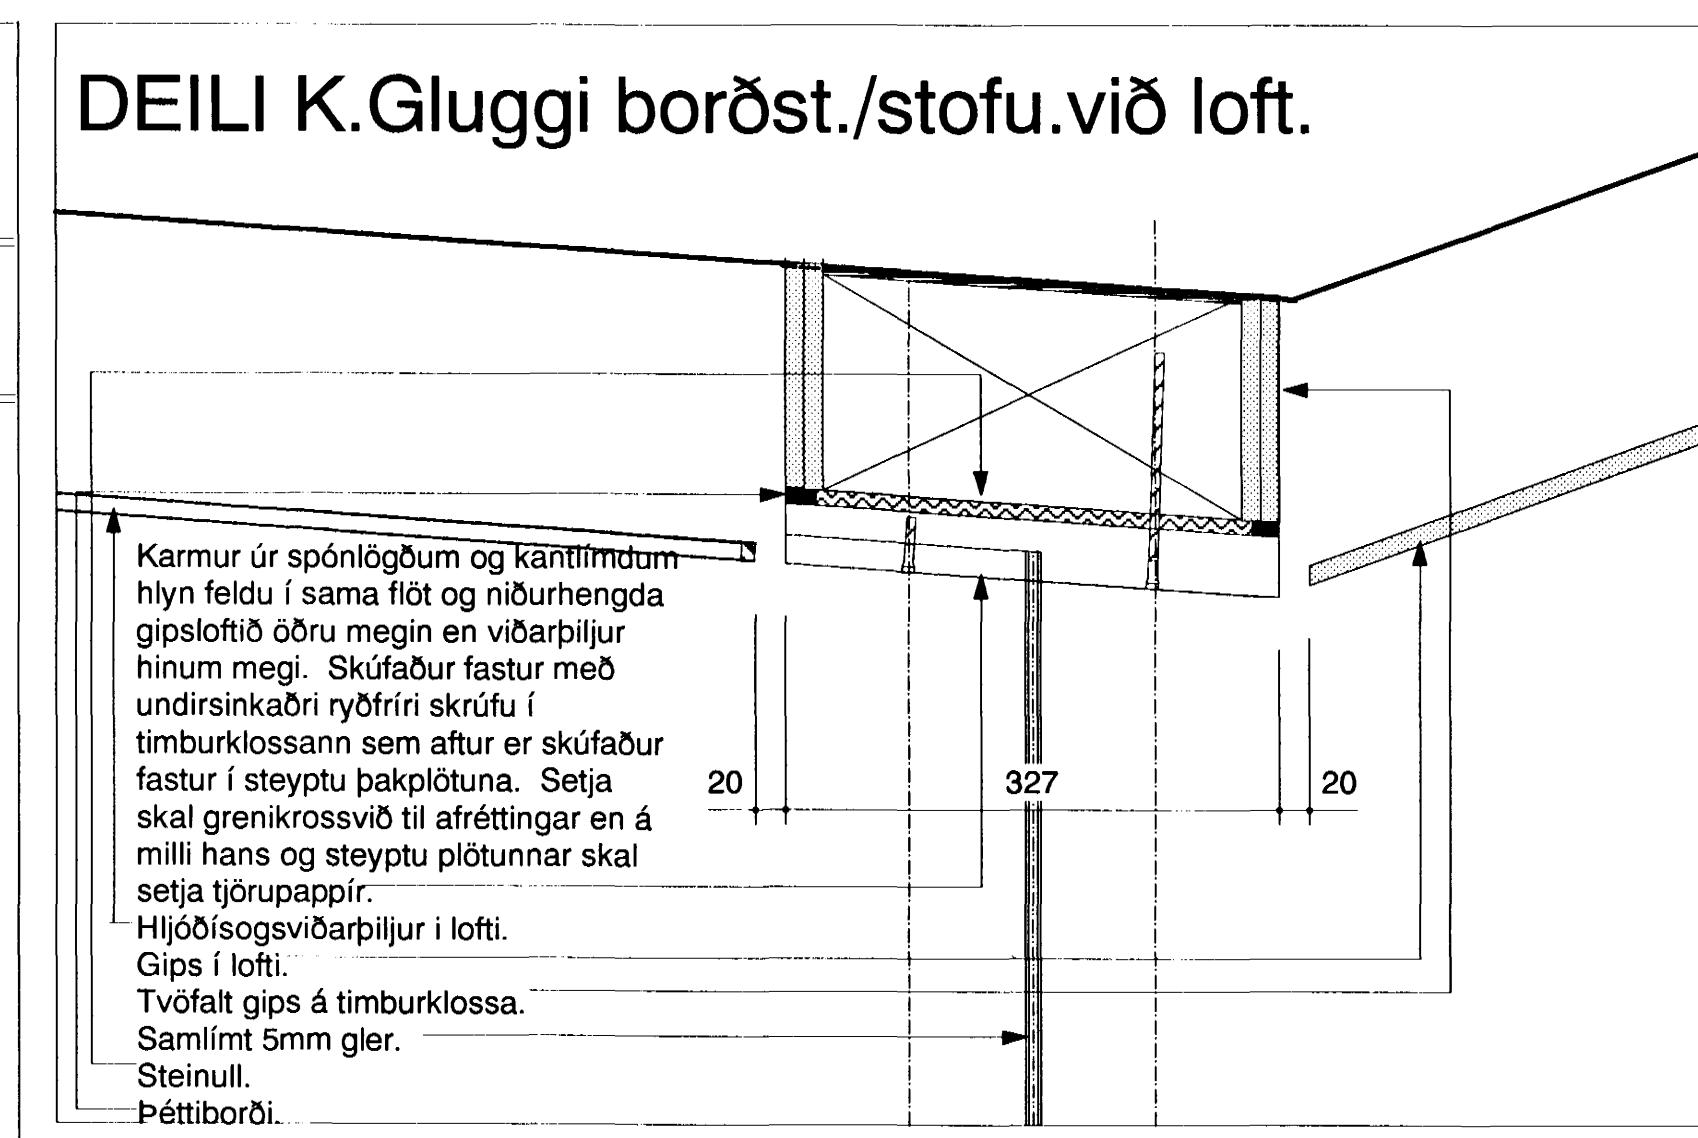


DEILI L. Gluggi borðst./stofa að neðan.

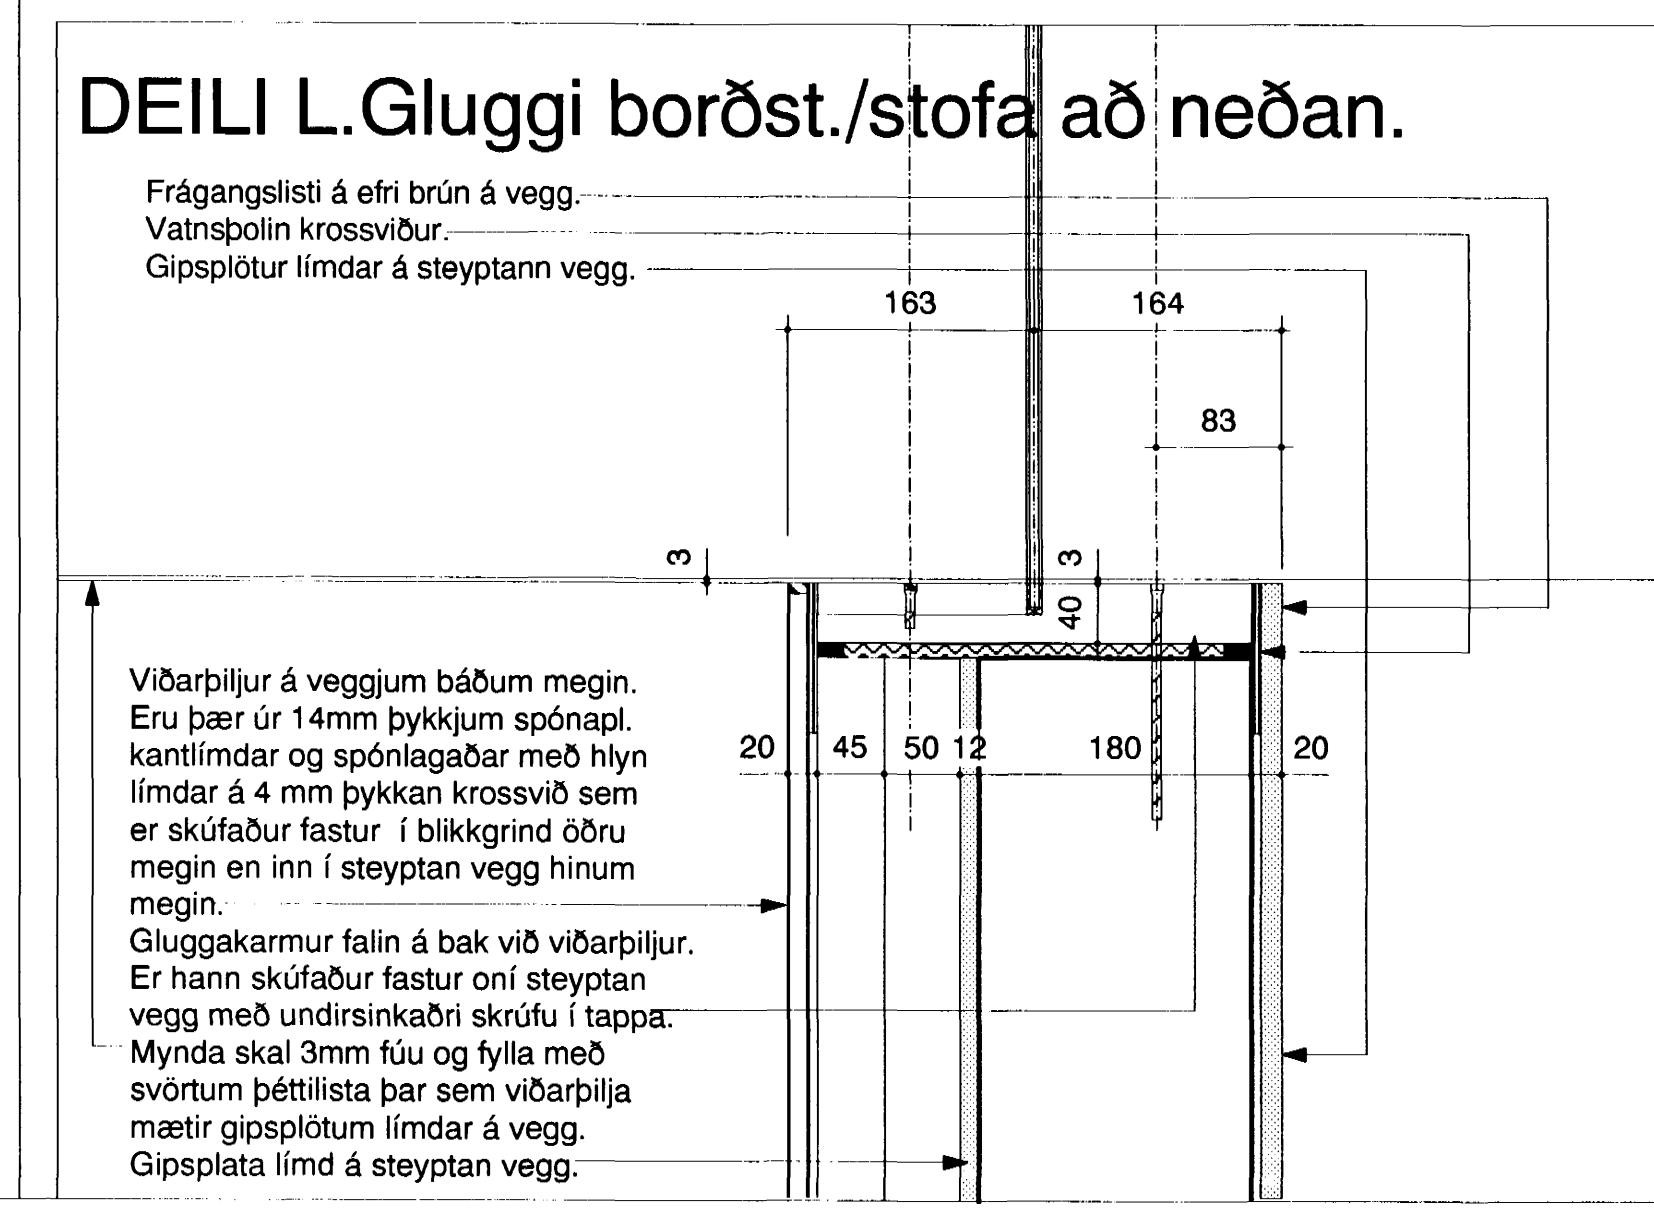


Gipsplótur límdar á vegg í sama fleti og viðarbíljurnar sem ná upp í hæðina 2500mm. Gluggakarmurinn liggar að veggnum með því að mynda 10 mm bil. 6 mm pykt sandblásíð slétt vírnets gler.

DEILI M. Gluggi borðst./stofu við vegg.

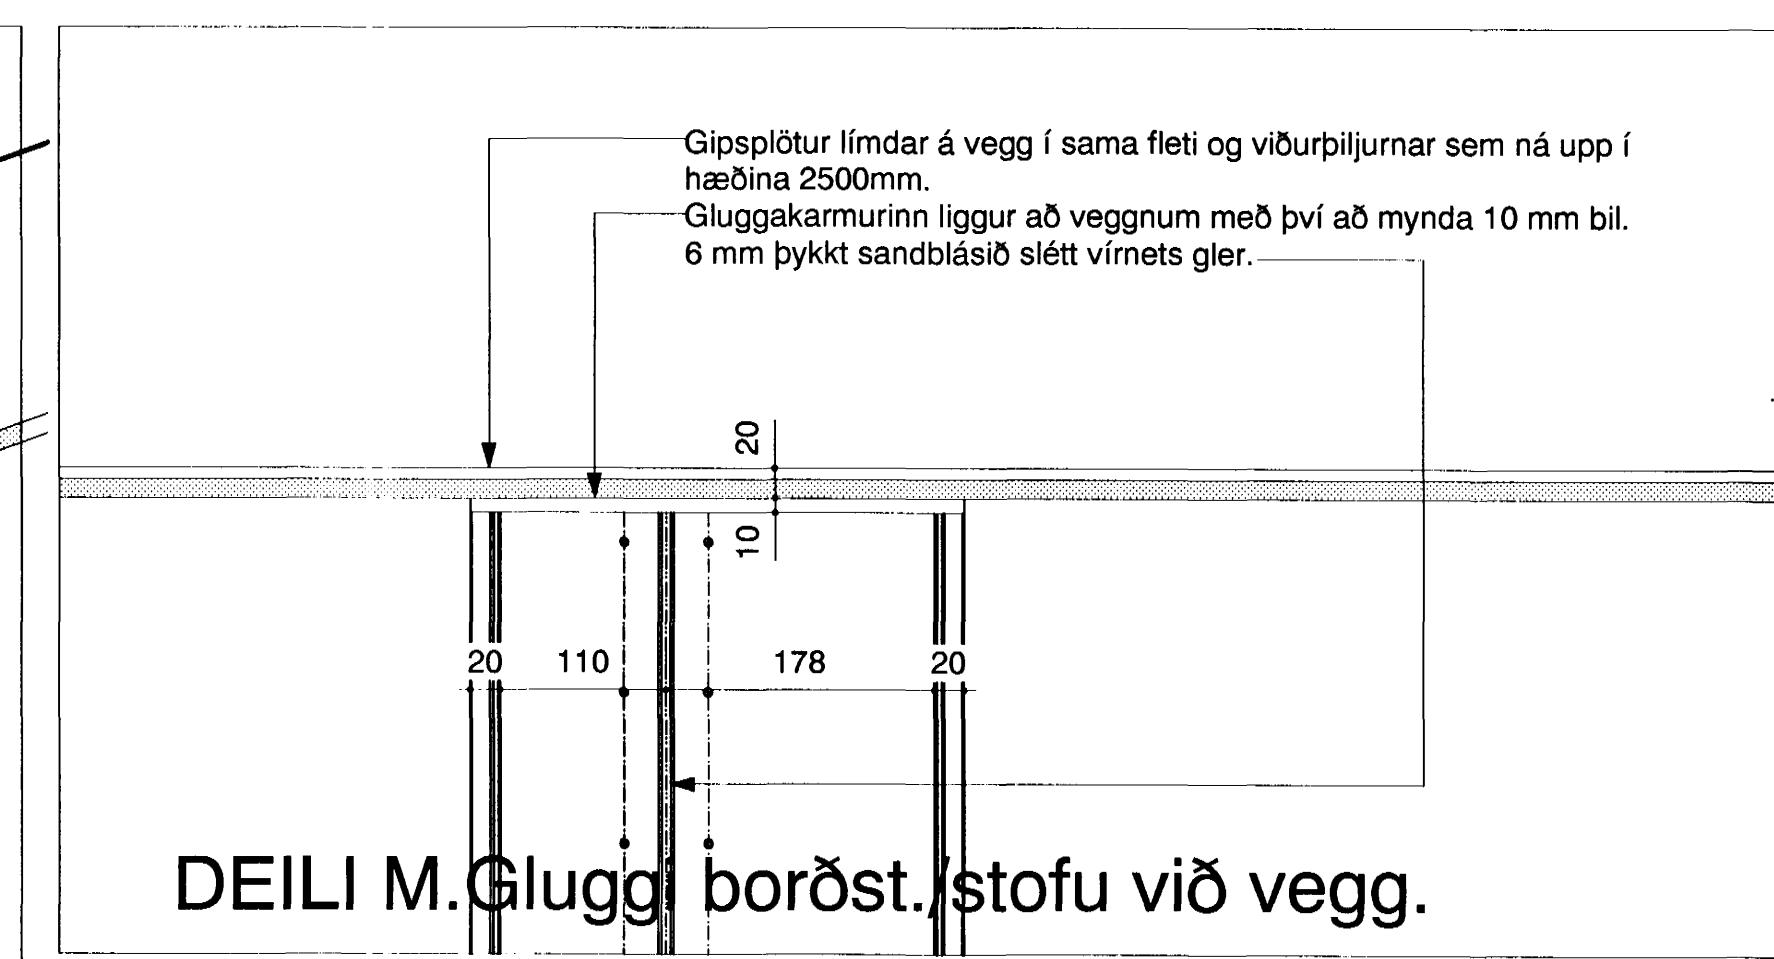

DEILI N. Náttborð við vegg í íbúðum.

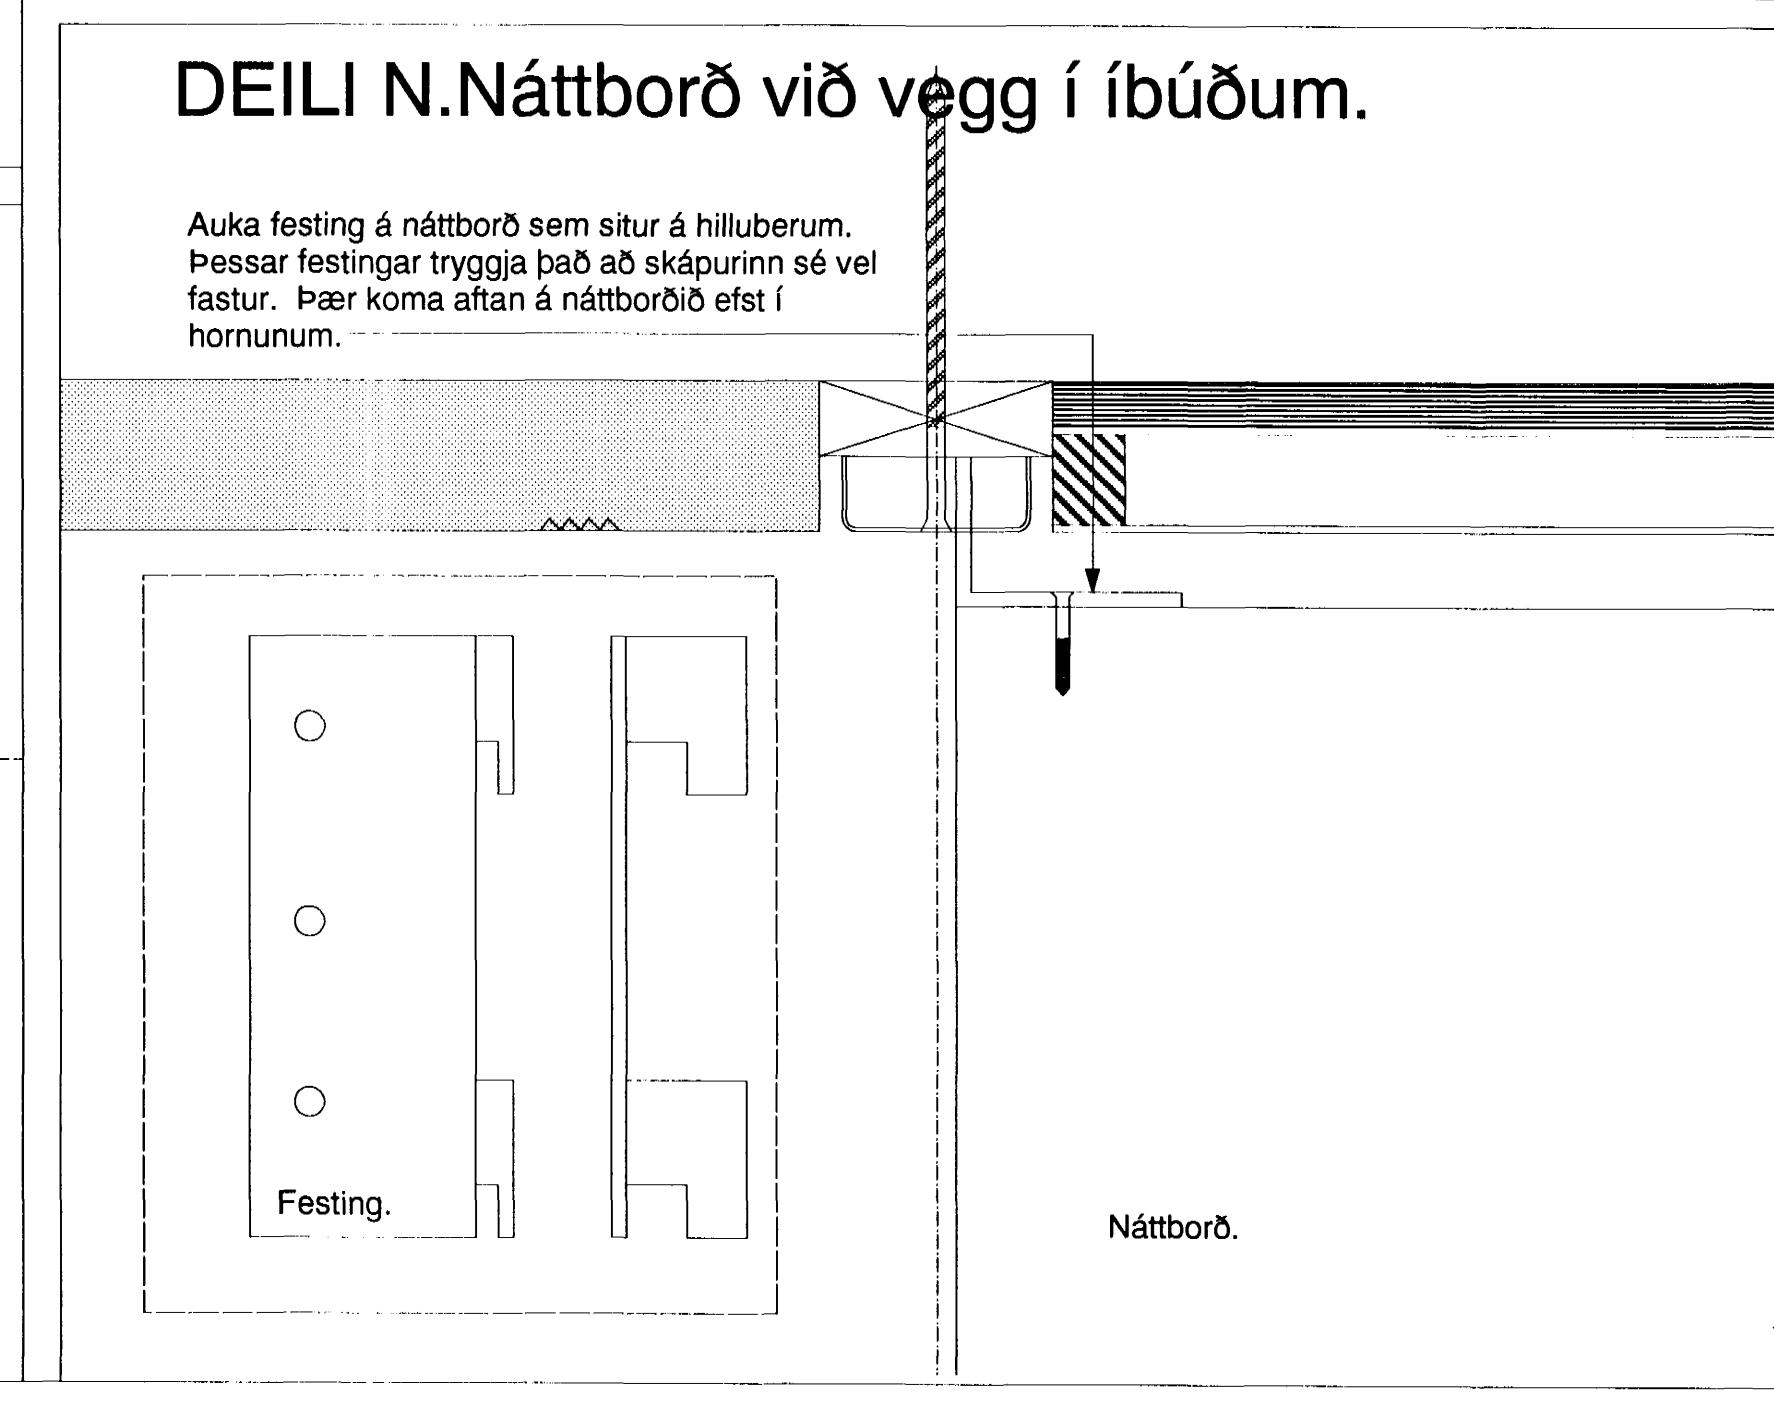

verk: SAMBÝLI ÁÐ BLÍKAÁSI 1, HAFNARFIRÐI
verkkaupi: FÉLAGSMÁLARÁÐUNEYTI
umsjón: FRAMKVÆMDASÝSLA RÍKISINS
teikning: DEILI
mkv: 1:5:1
dags.: 9.JÚLÍ 2000

YRKI sf Arkitektar
Hringbraut 121
107 Reykjavík
sími 5526629
fax 5526649
netfang yrki@islandia.is
Ásdís H Ágústsóttir Arkitekt FAÍ
Sólveig Berg Björnsdóttir Arkitekt FAÍ
verk nr. teikn. nr. breyting
3 A306

Byggingafulltrúi Hafnarfjarðar
Algretit þann
18 JULI 2000
[Signature]