


Deili O. Sneiðin.

Skúffan sem heldur undir arminn er soðin á spjal sem síðan er skrúfað inn í vegg með 6mm sjálfsnittandi ryðfríum skrúfum, á lengdina 135mm. Þær skrúfast inn í stálsúlu sem er bakvið flísalögnina.

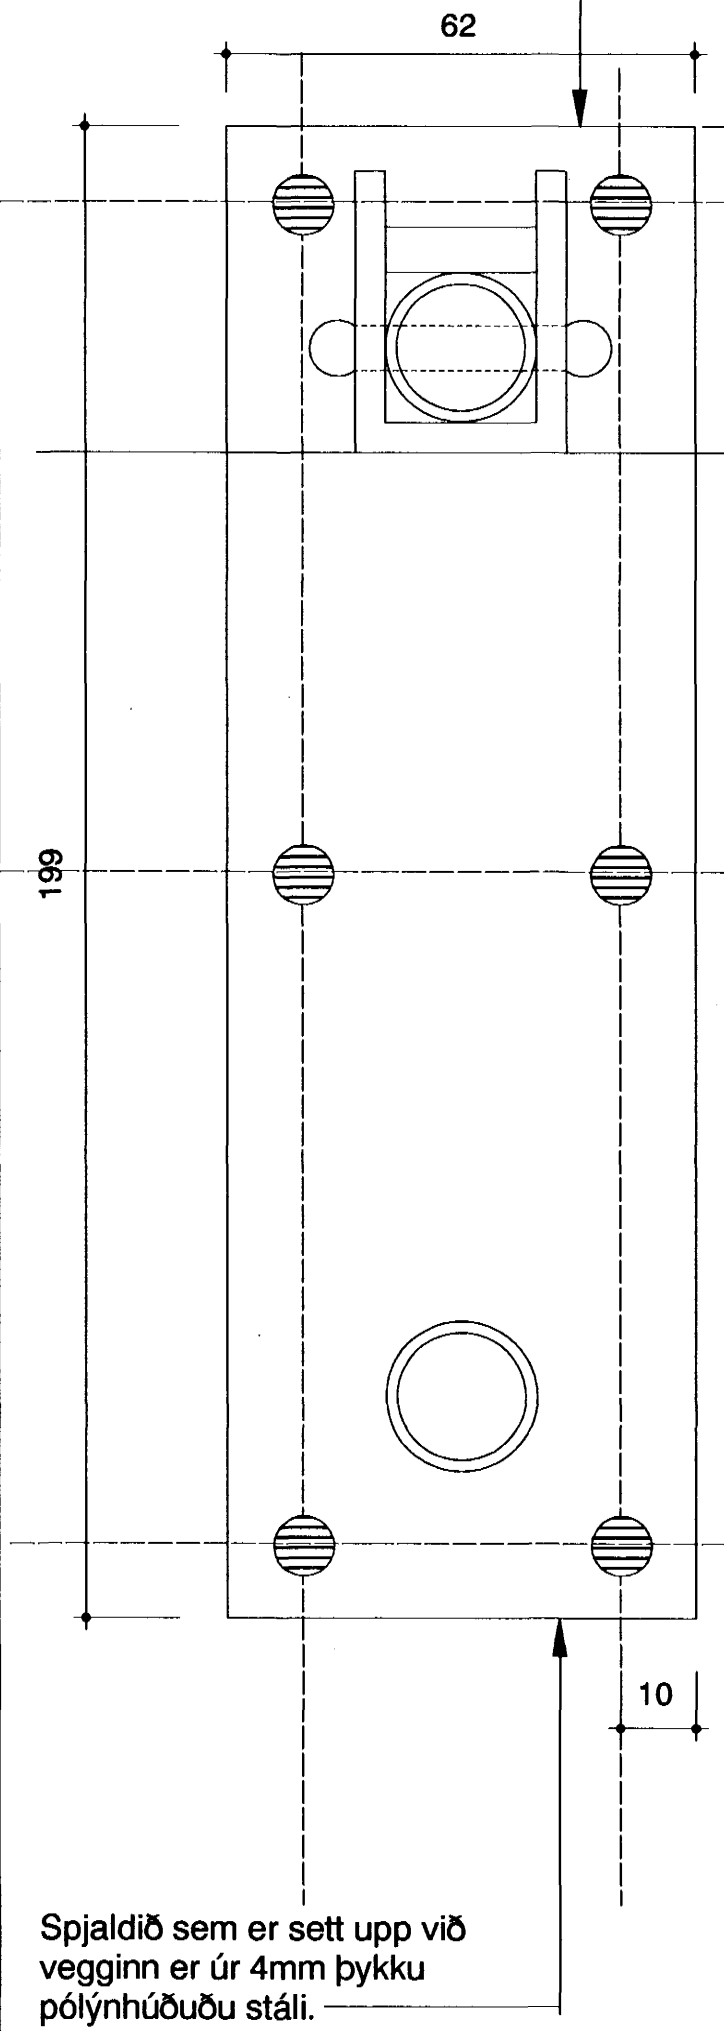


Spjaldið sem er sett upp við vegginn er úr 4mm þykku pólýnhúðuðu stáli.

Deili P. Armur.

Armurinn er úr pólýnhúðum stál sívöluðum pípum 20mm dúa, efnisþykkt 1,5mm.

Skúffan sem heldur undir arminn er úr 4mm þykku pólýnhúðuðu stáli. Hún er soðin á spjaldið sem er fest inn í vegg með 6mm sjálfsnittandi ryðfríum skrúfum, sem eru á lengdina 135mm.

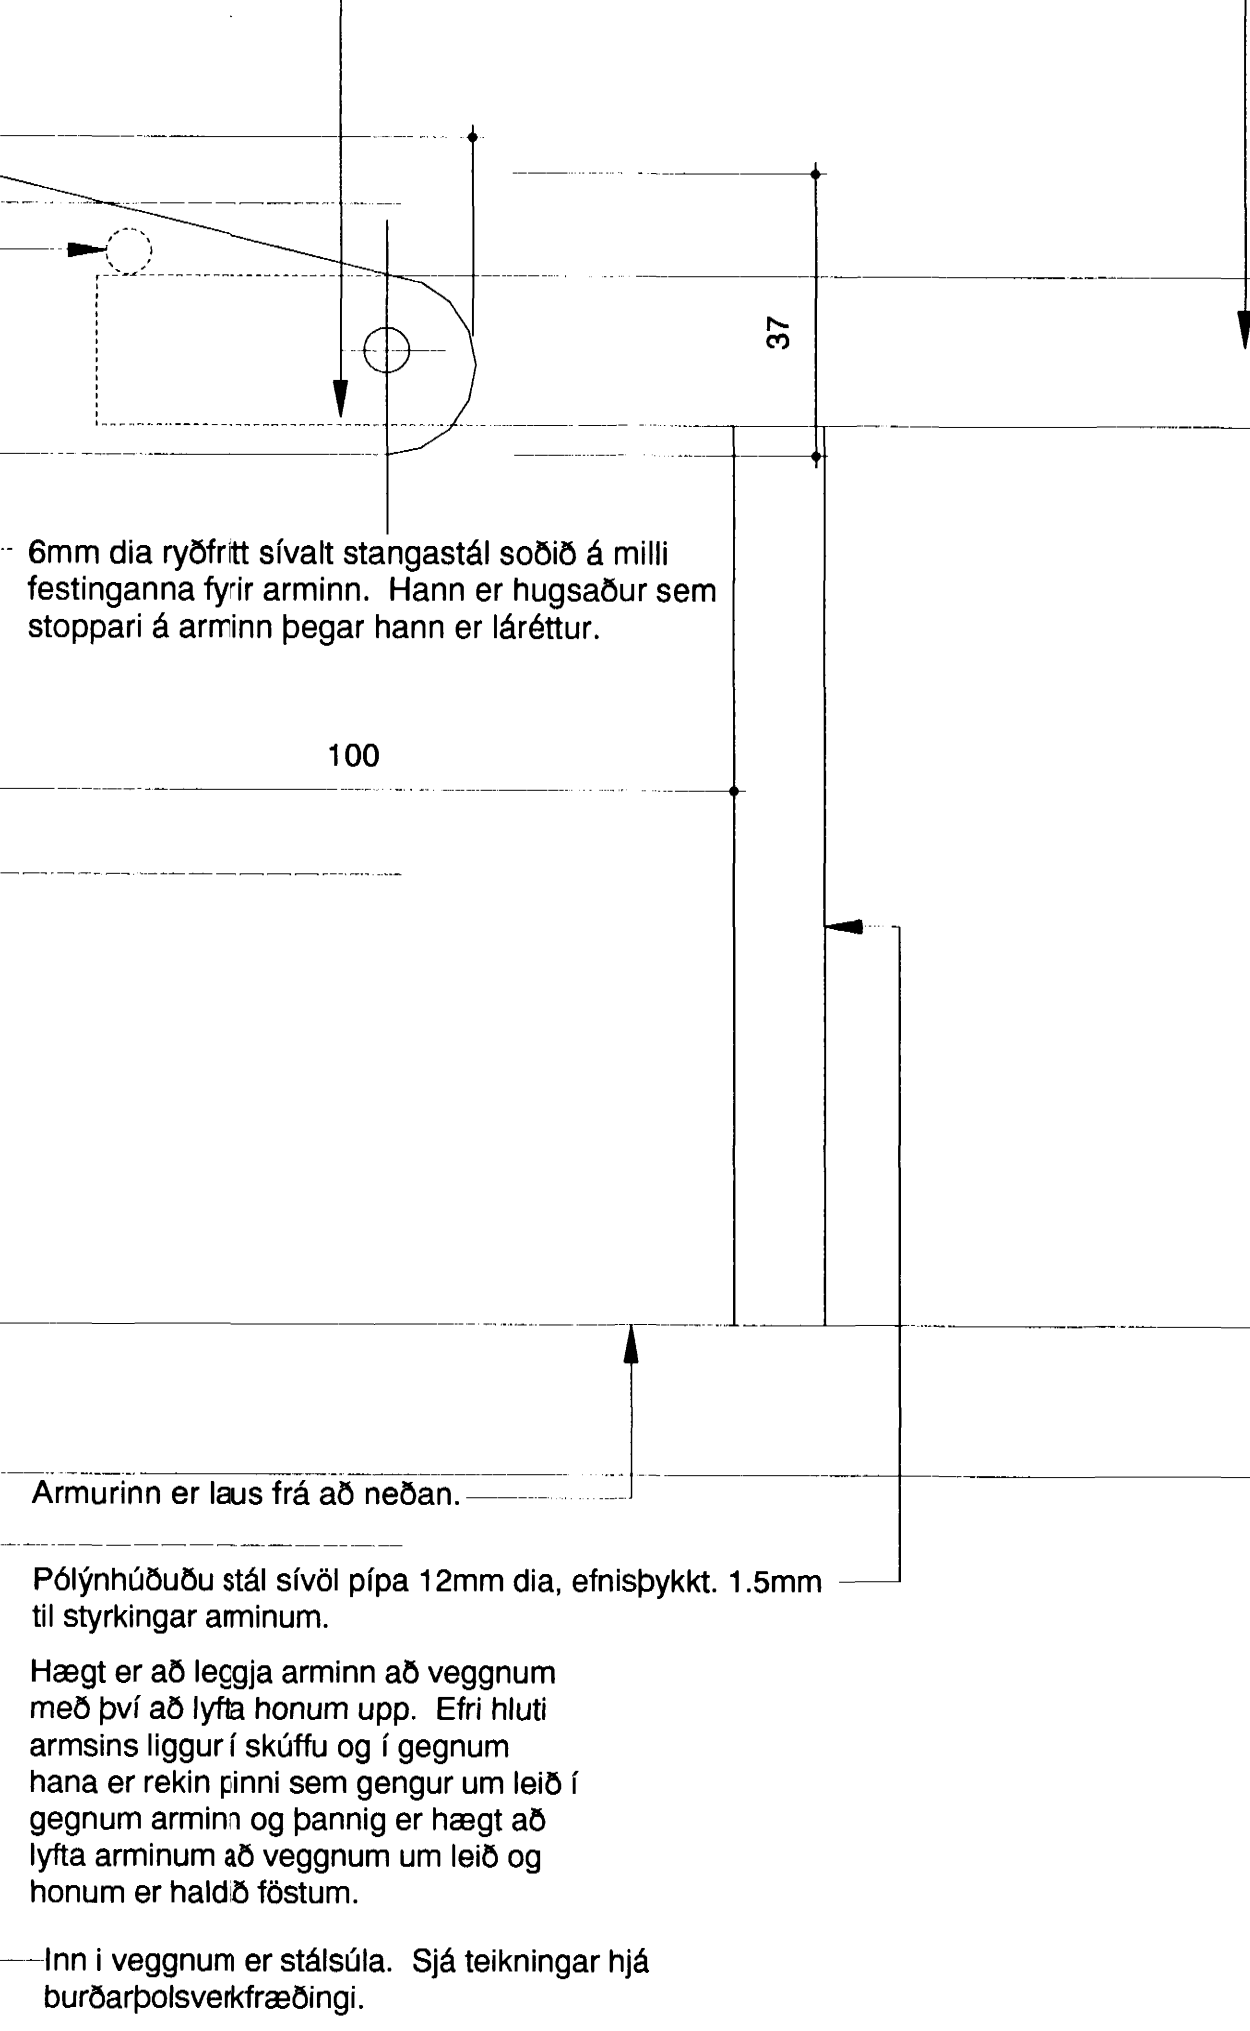


Pólýnhúðuð stál sívöl pípa 12mm dúa, efnisþykkt. 1.5mm til styrkingar arminum.

Hægt er að leggja arminn að veggnum með því að lyfta honum upp. Efri hluti armsins liggur í skúffu og í gegnum hana er rekin þinni sem gengur um leið í gegnum armin og þannig er hægt að lyfta arminum að veggnum um leið og honum er haldð föstum.


Inn í veggnum er stálsúla. Sjá teikningar hjá burðarþolsveikfræðingi.

Deili R. Armur fyrir fatlaða með áfastri salernisrúlluhöldu.

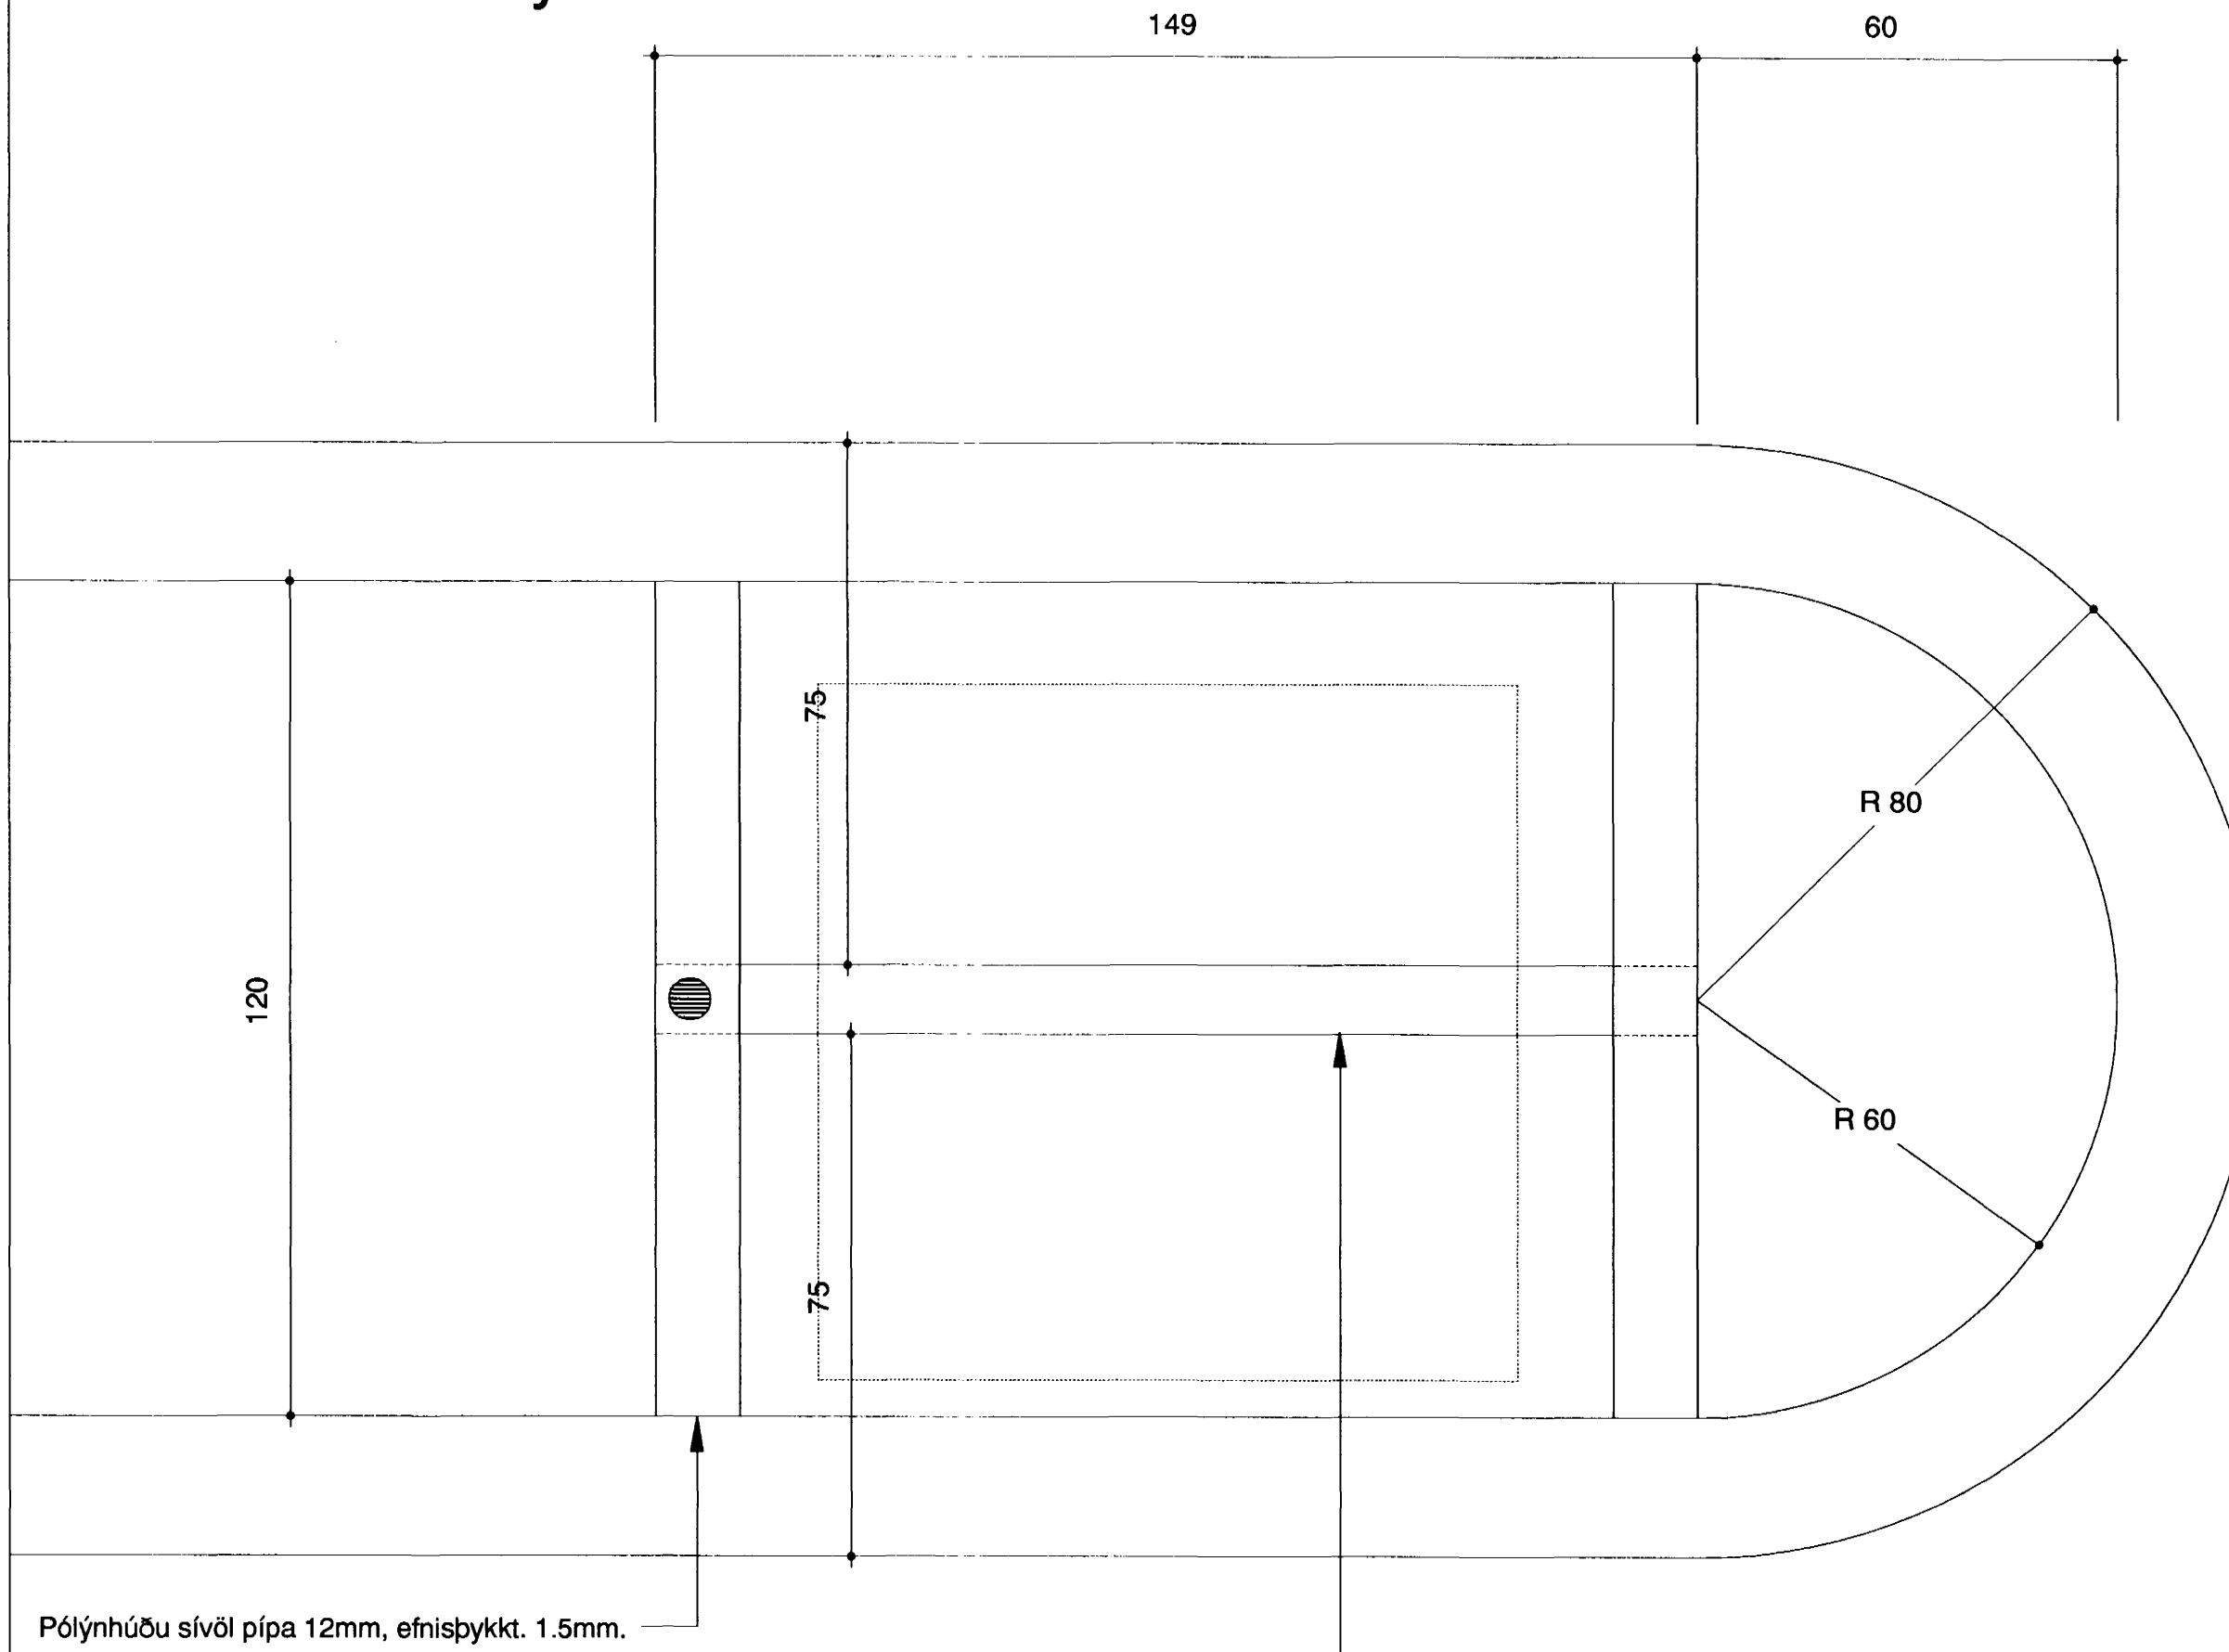


Fyrir salernispappír. Settur er salernispappír upp á 12mm pólýnhúðaða sívalað stangastál. Til að bæta við salernispappír er stangastálið rekið í gegnum lóðréttu pípu til vinstri. Stangastálið undir salernispappírinn liggur svo og stoppar inn í lóðréttu pípu milli hægra megin. Til að festa svo tryggilega stangastálið fyrir salernispappírinn er skrúfaður snittaður teinn úr 6mm pólýnhúðuð stangastáli í gegnum lóðréttu pípu vinstra megin. Þetta er gert frá þeirri hlið sem ekki liggur við salernið sjálf.

Deili S. Séð framan á arminn.

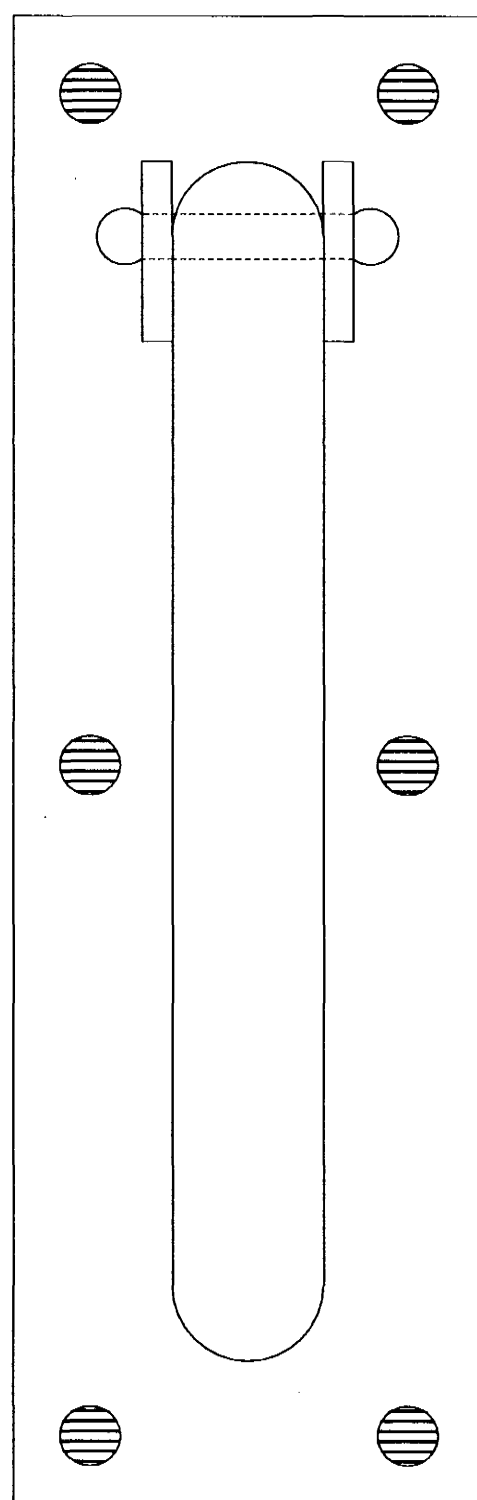


Deili T

Deili U. Armur án salernisrúlluhöldu. Settur upp nær sturtu.

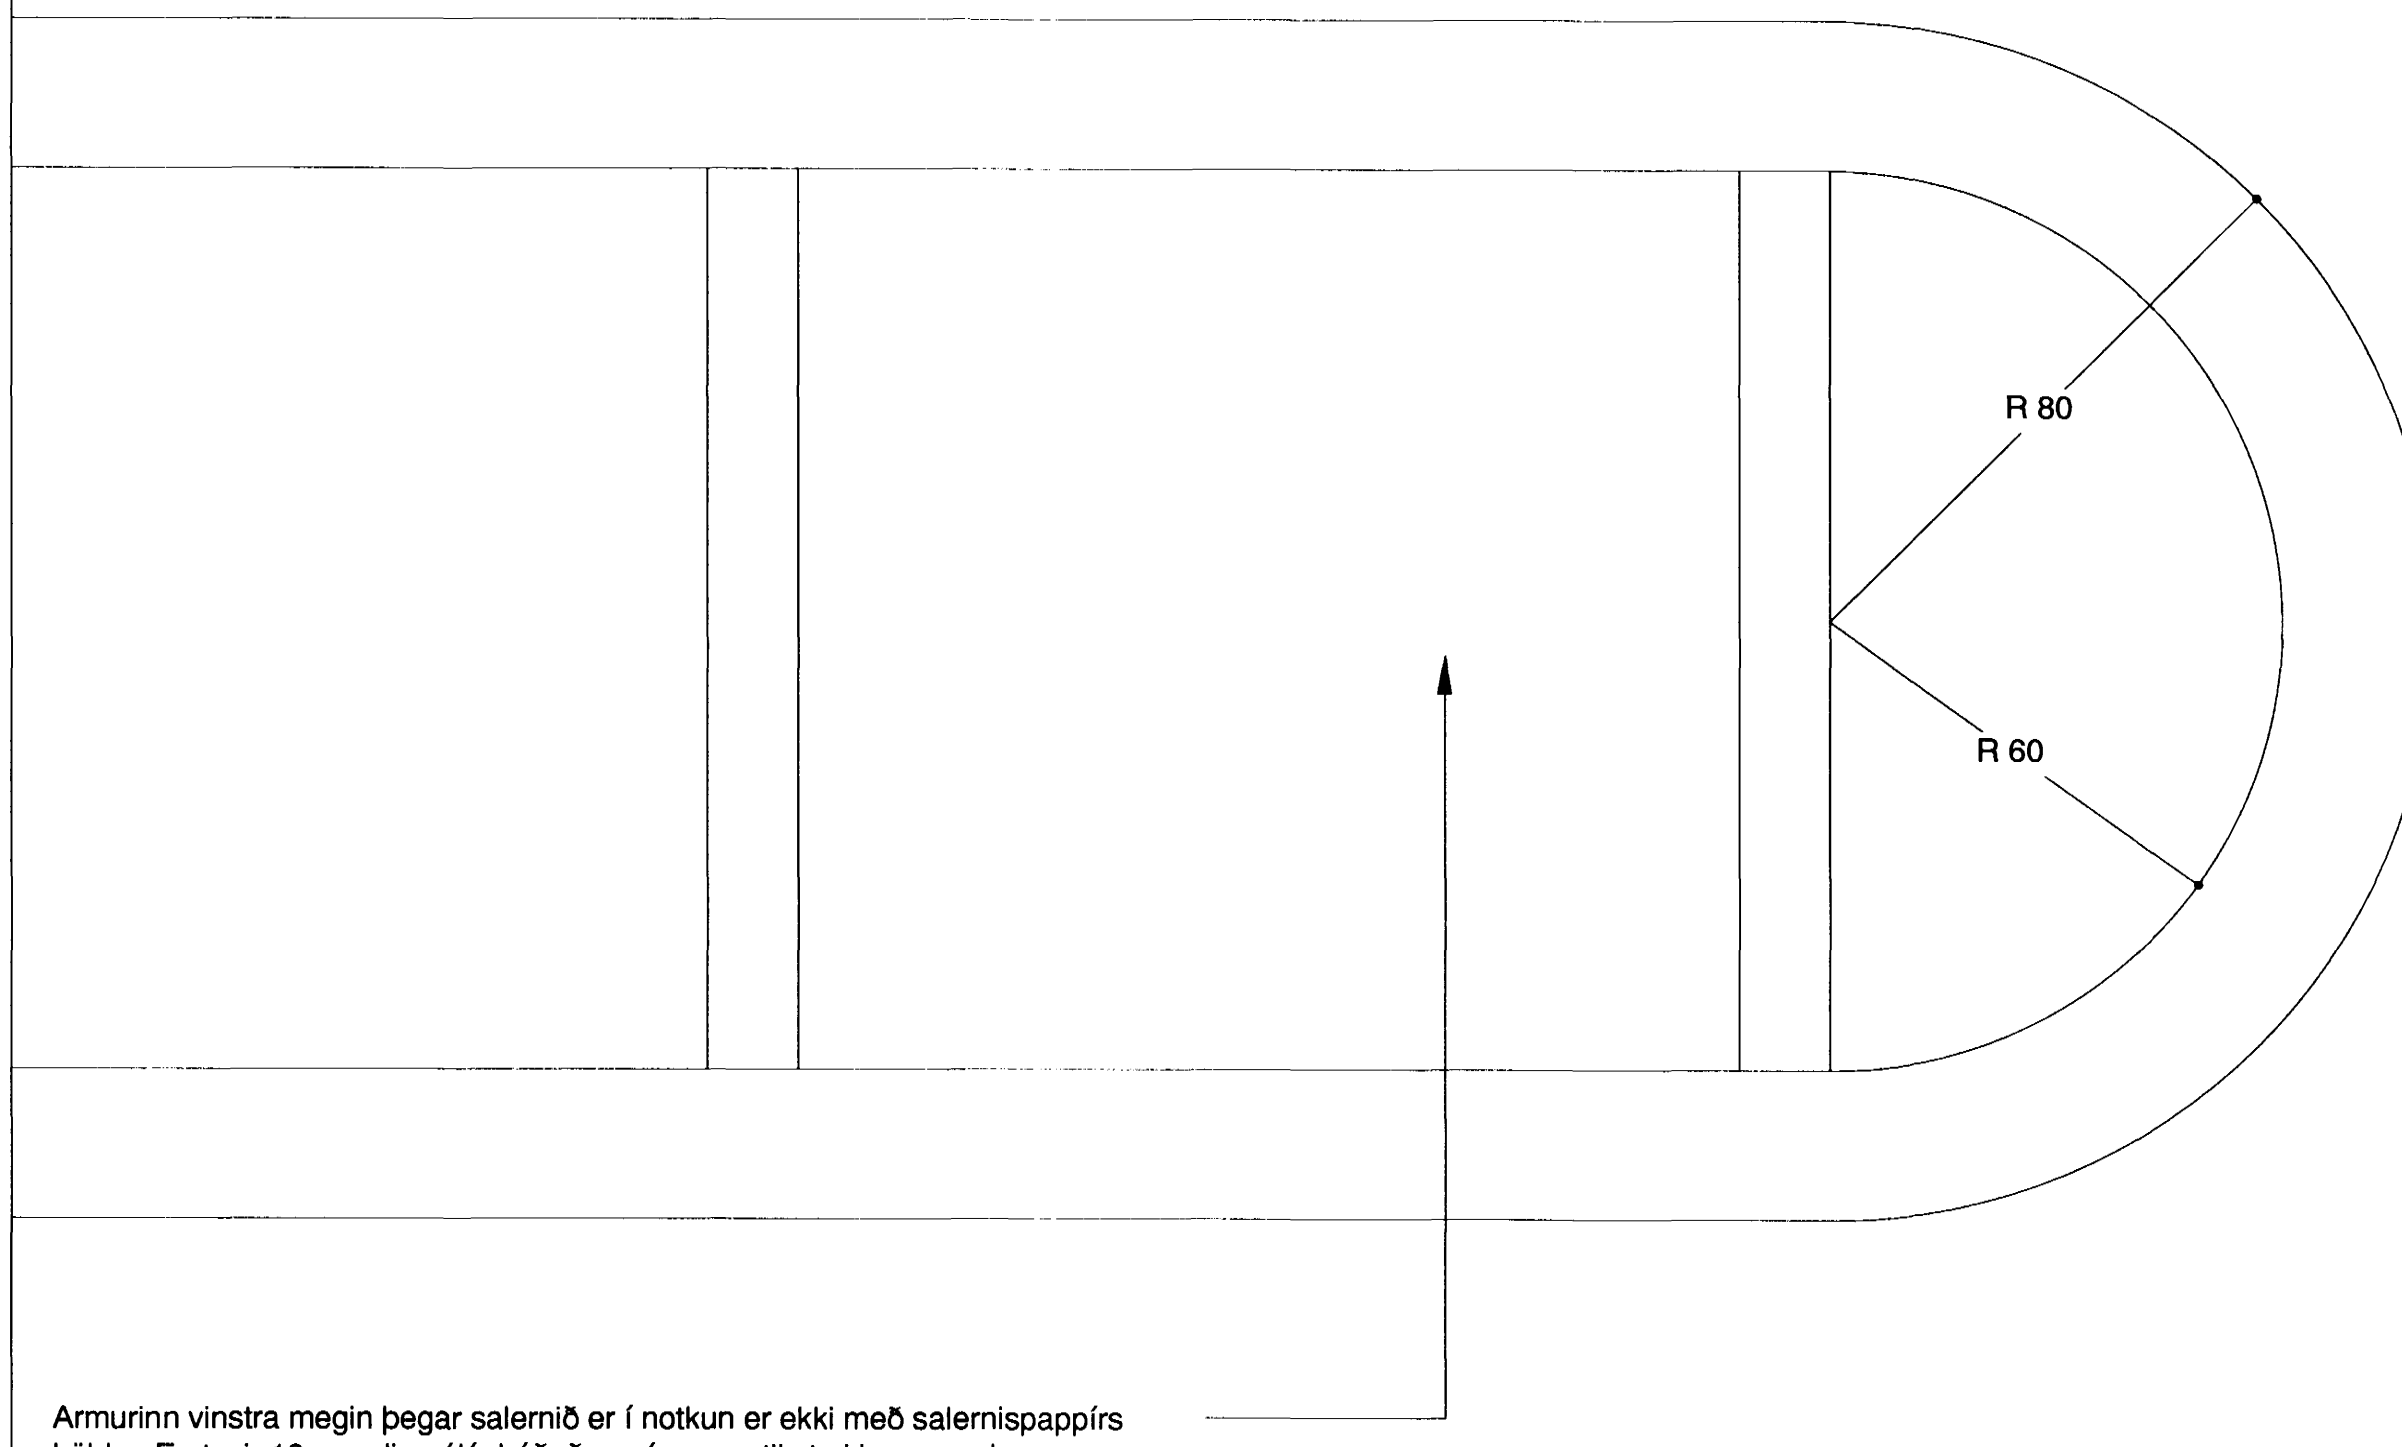

Armurinn vinstra megin þegar salernið er í notkun er ekki með salernispappírs höldu. En tveir 12 mm dúa pólýnhúðaðar pípur eru til styrkingar arminum.

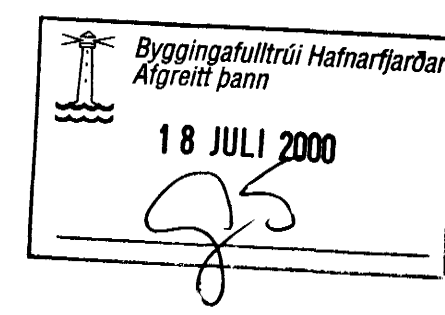

verk: SAMBYLI AÐ BLIKAÁSI 1, HAFNARFIRÐI
 verkkaupi: FÉLAGSMÁLARÁÐUNEYTI
 umsjón: FRAMKV/EMDASÝSLA RÍKISINS
 teikning: DEILI
 mkv: 1:5
 dags.: 9.JÚLÍ 2000

YRKI sf Arkitektar

Hringbraut 121
 107 Reykjavík
 sími 5526629
 fax 5526649
 netfang yrki@islandia.is

AAA

Ásdís H Ágústsdóttir Arkitekt FAI

SBIB

Sóveig Berg Björnsdóttir Arkitekt FAI

verk nr. 3 tekn. nr. A307 breyting