



DEILI V. Veggir á milli eldhúsaðst. og fatask. inn í íbúðum.

Mynduð er 10 mm fúa á milli innréttinga og annarra byggingarhluta. Er sú fúa fyllt með grámáluðum listum.

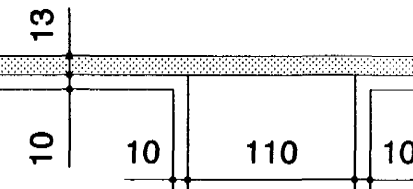

DEILI X. Veggur á milli eldhúsaðst. og fatask. inn í íbúðum.

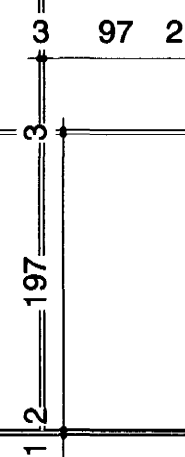

Fílsalögn á vegg undir vinnuborði fyrir vaskinn. Fataskáphurð úr 18mm spónapl. kantlímd og plastklædd.


DEILI Y. Vinnub. í eldh. í íbúðum.




Mynduð er fúa við niðurhengt loft þar sem innréttingar koma. Fúan er 10 mm og settur er grámálaður listi inn í hana.

DEILI Z Frágangur við loft fyrir innréttingar.

DEILI P. Blaðagrind í íbúðum séð að framan.

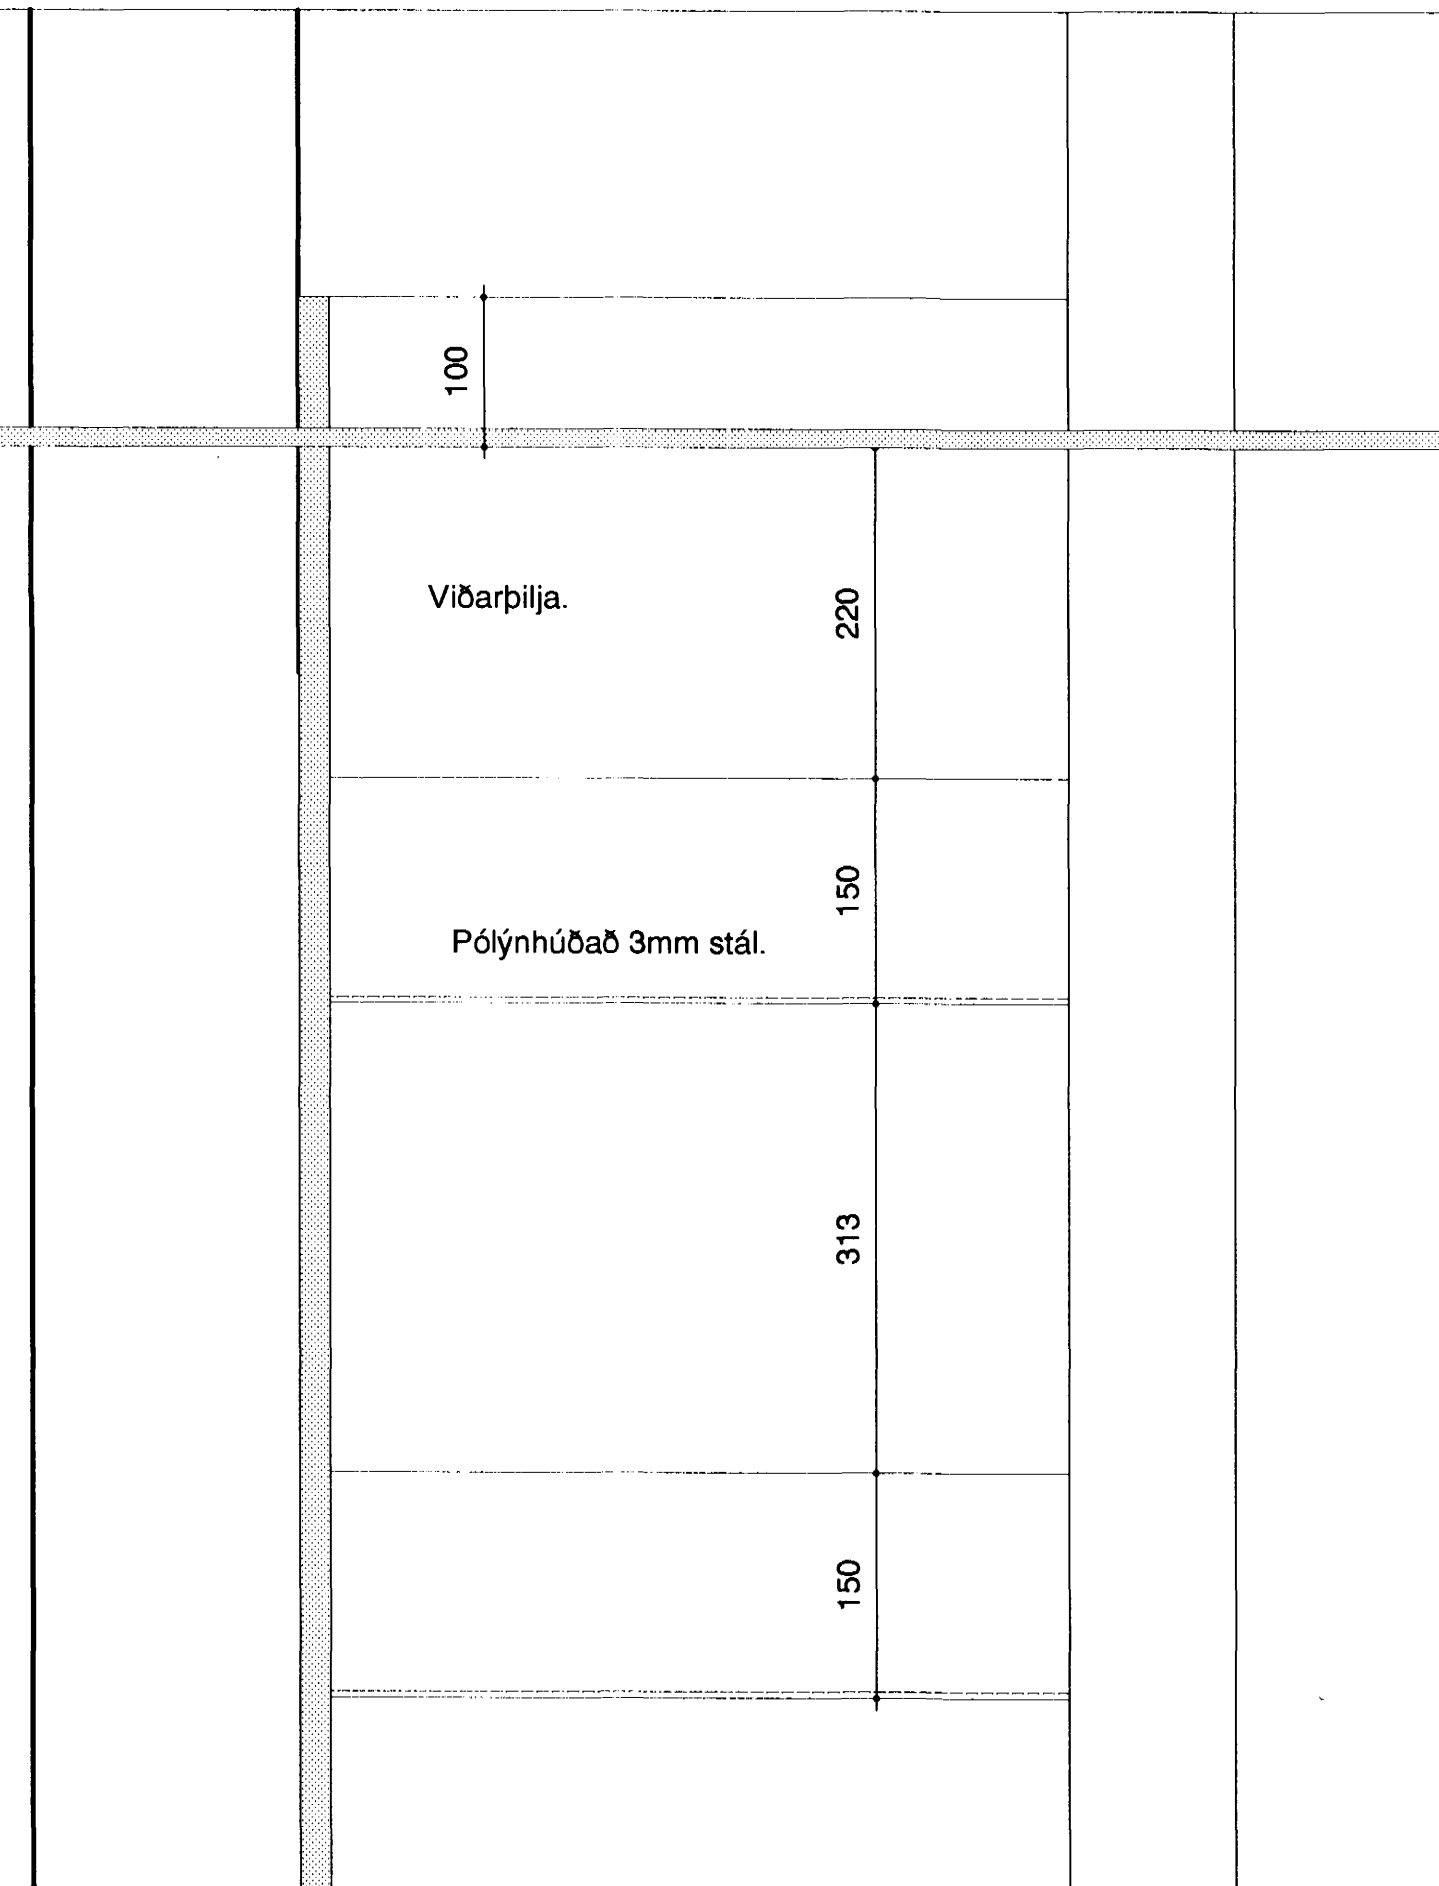



DEILI Ö. Blaðagr., vinnub. í eldh. og frág. á lista við parkett inn í íbúðum.

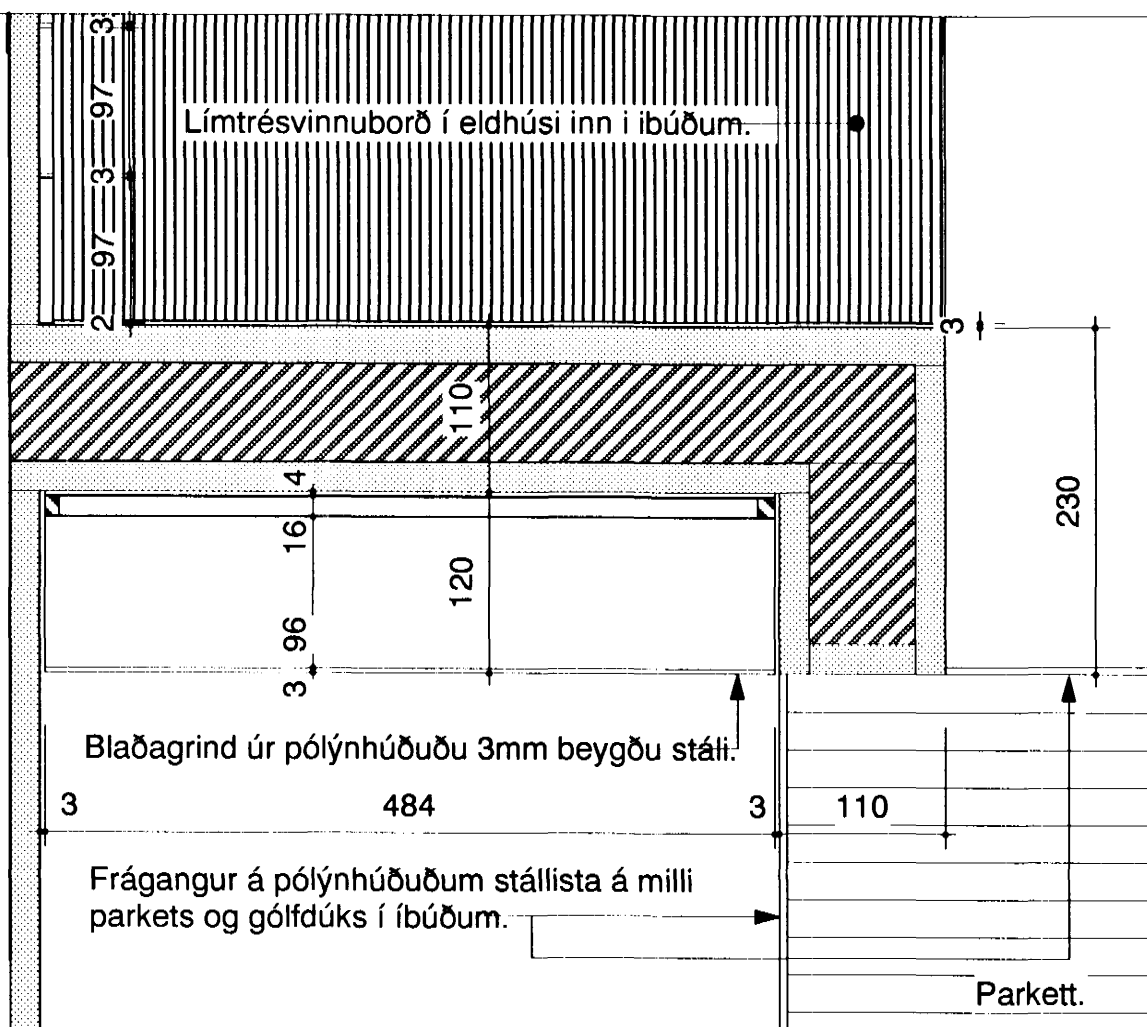

DEILI A. Þversneiðing á blaðagr. í íbúðum.





DEILI B. Efri skápar í eldhúsi í íbúðum.

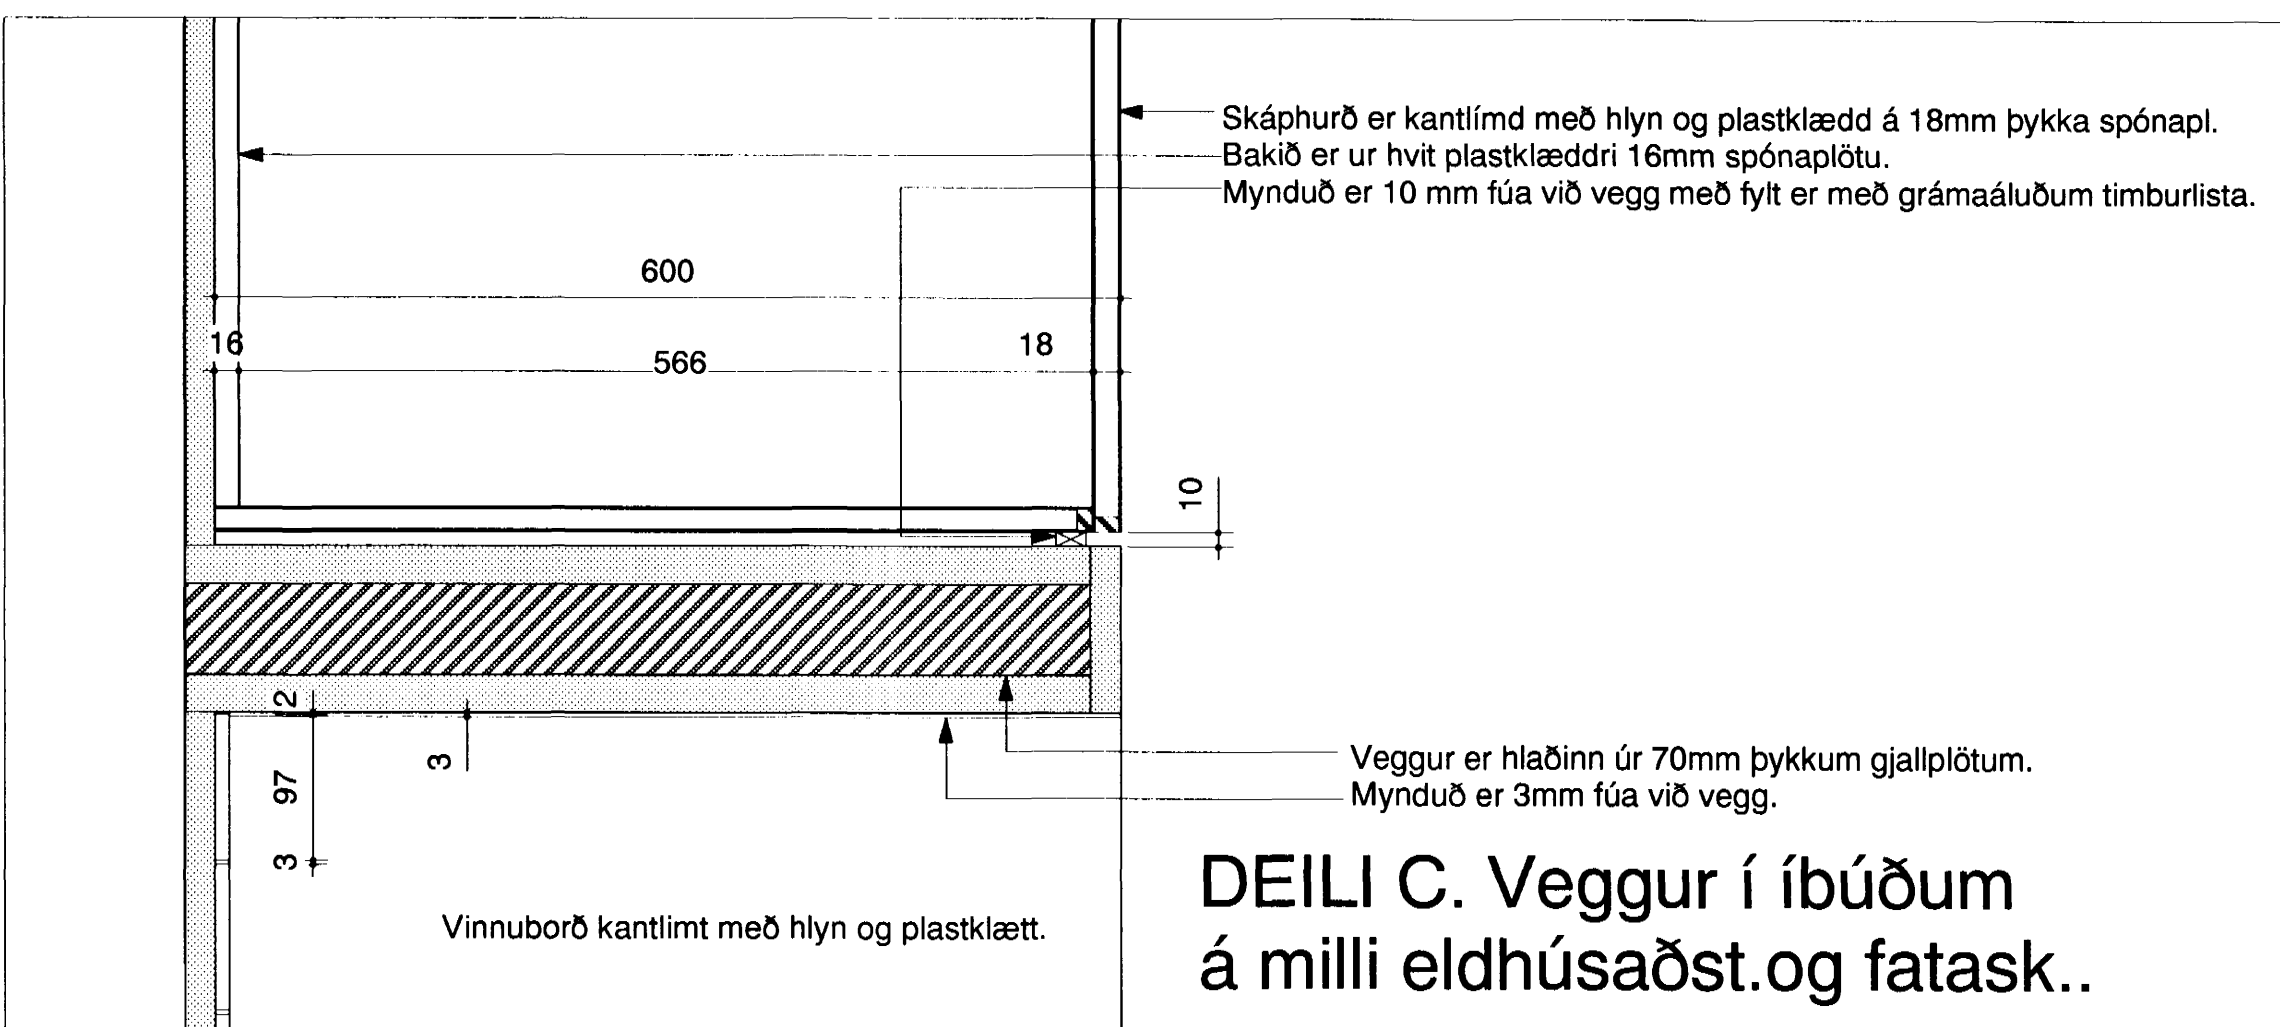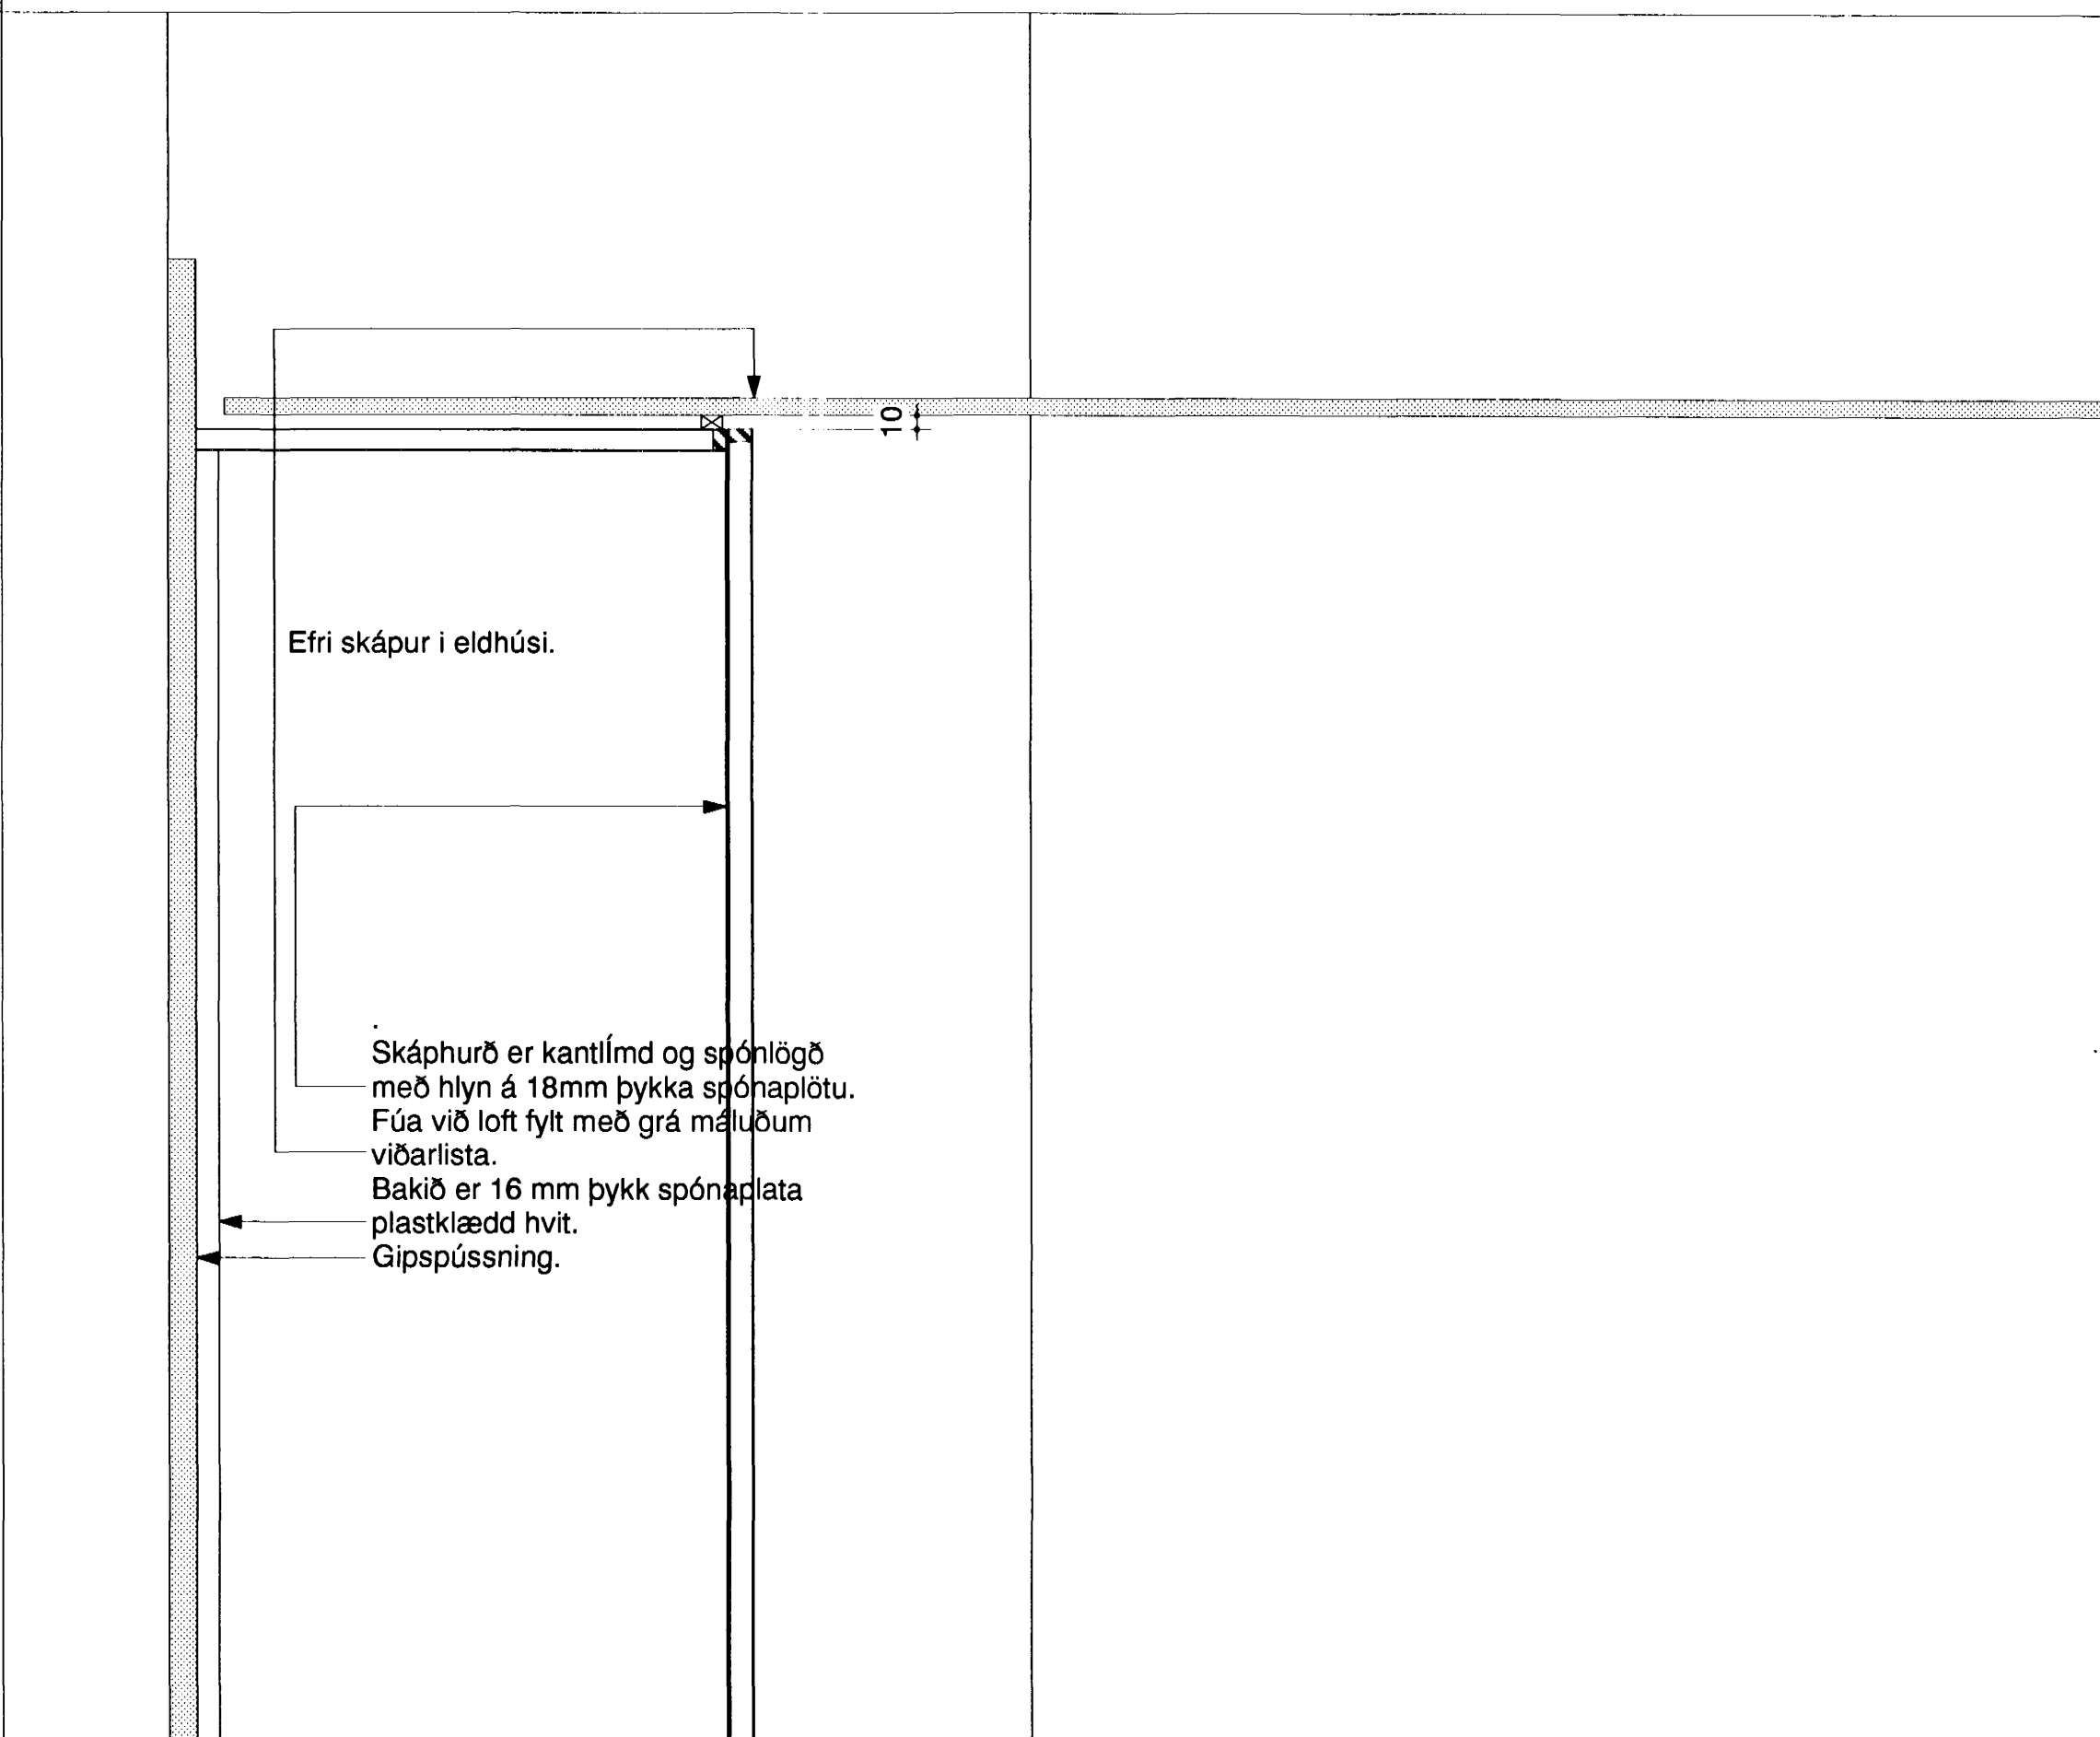

DEILI C. Veggur í íbúðum á milli eldhúsaðst. og fatask..

DEILI D. Frágangur á fataskáp inn í íbúðum.

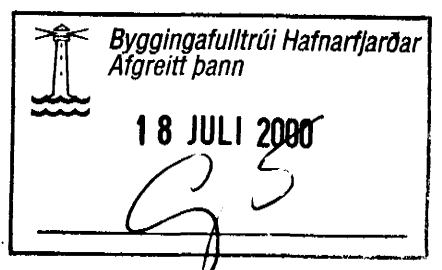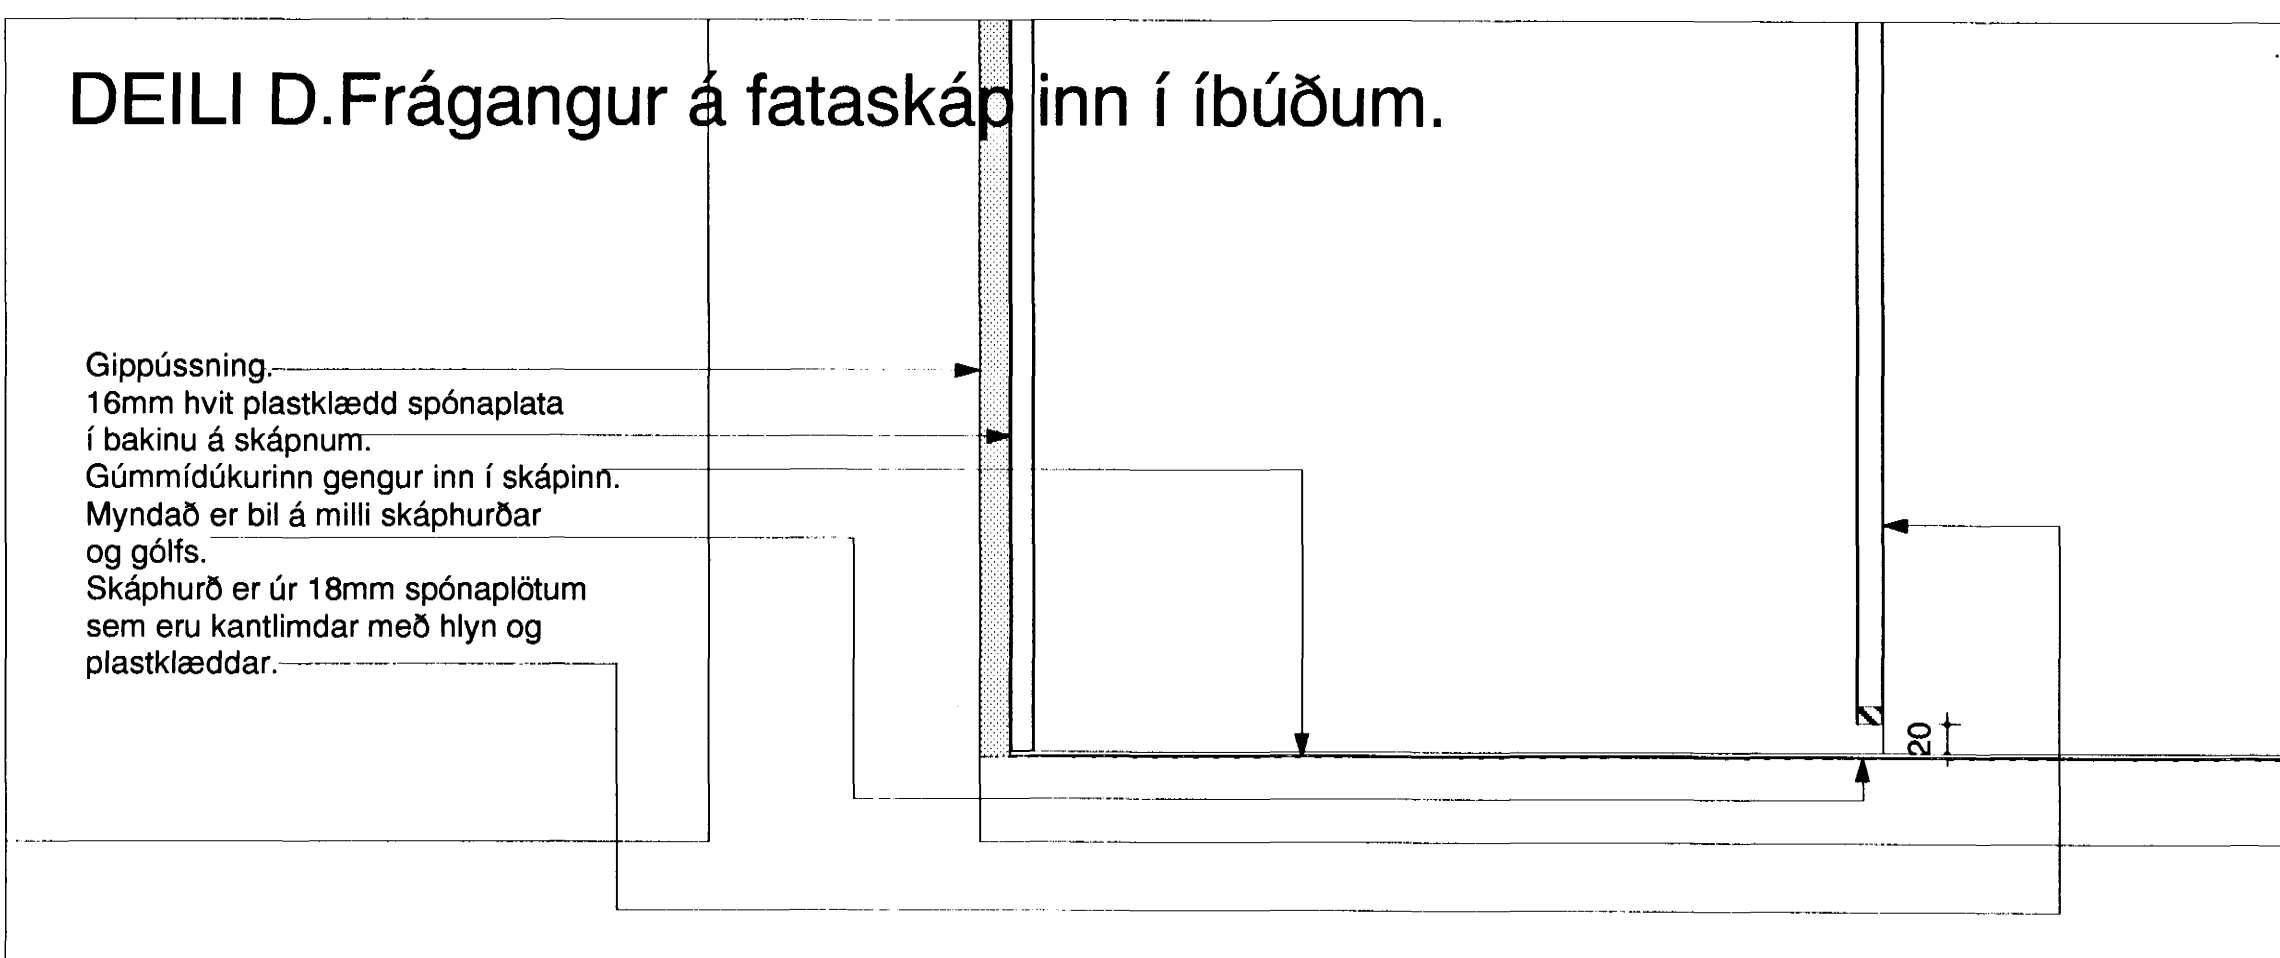

verk: SAMBÝLI AÐ BLIKAÁSI 1, HAFNARFIRÐI
 verkkaupi: FÉLAGSMÁLARÁÐUNEYTI
 umsjón: FRAMKVÆMDASÝSLA RÍKISINS
 teikning: DEILI
 mkv: 1:5
 dags.: 9. JÚLÍ 2000

YRKI sf Arkitektar
 Hringbraut 121
 107 Reykjavík
 sími 5526629
 fax 5526649
 netfang yrki@islandia.is
 ÁA
 Ásdís H Ágústsdóttir Arkitekt FAÍ
 SÞB
 Sólveig Berg Björnsdóttir Arkitekt FAÍ
 verk nr. 3 tekn. nr. A308 breyting