



DEILI E. Frágangur að ofan yfir glugga inn í íbúðir.

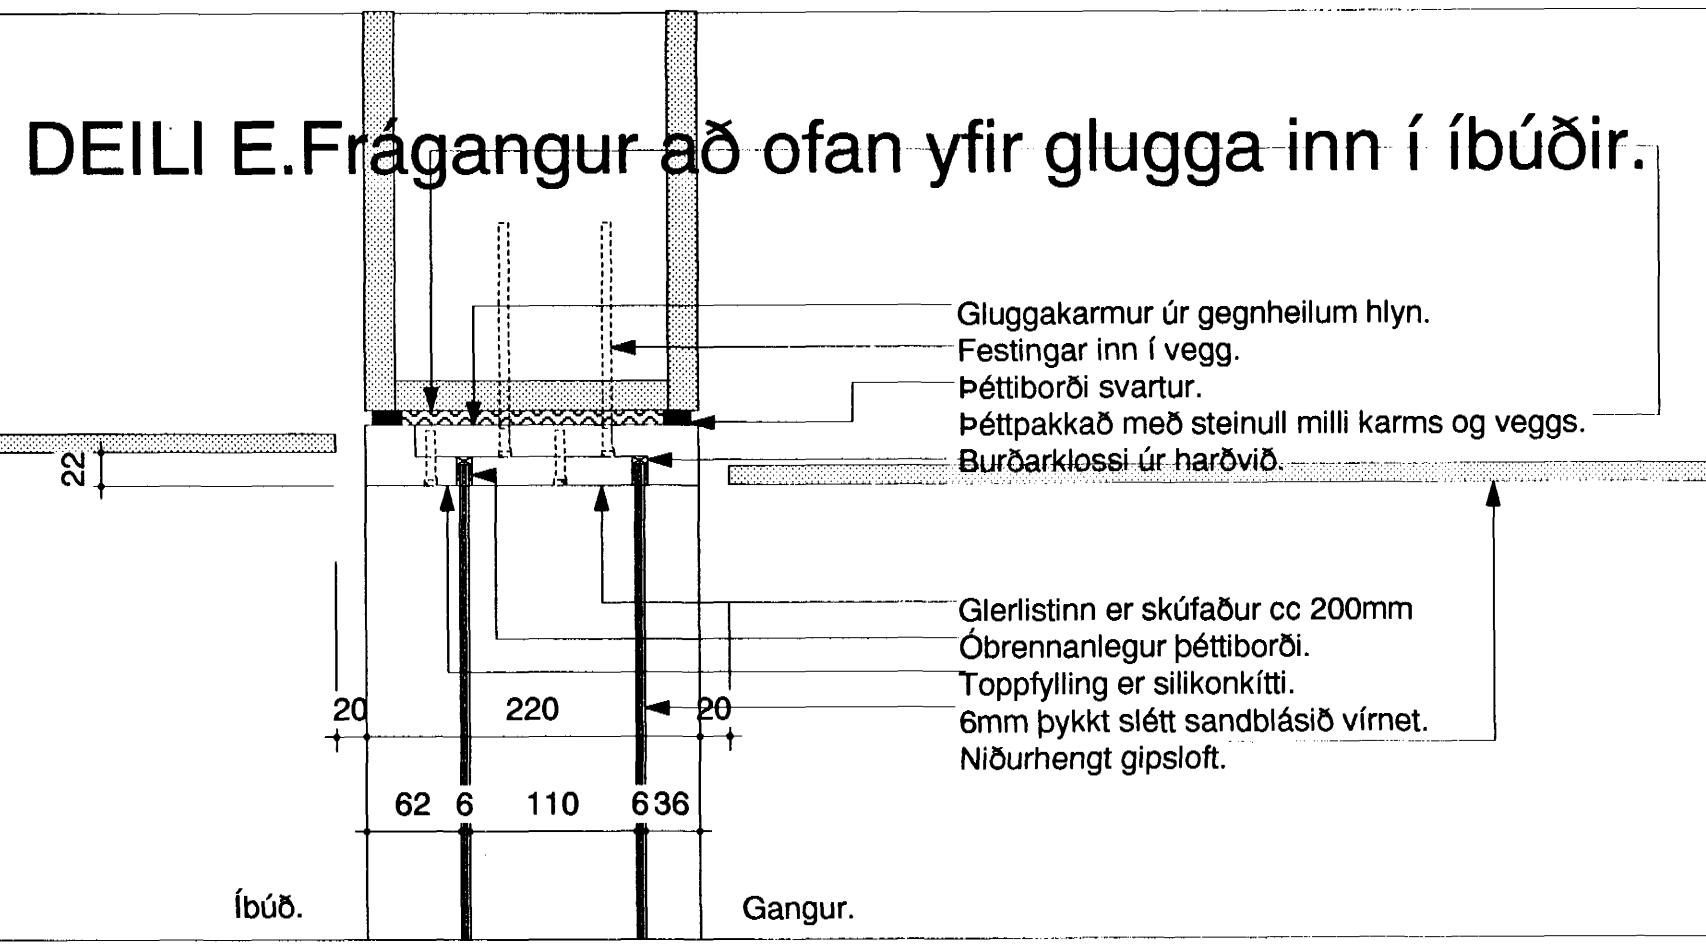



DEILI F. Miðja á gluggafrág.fyrir íbúðir.

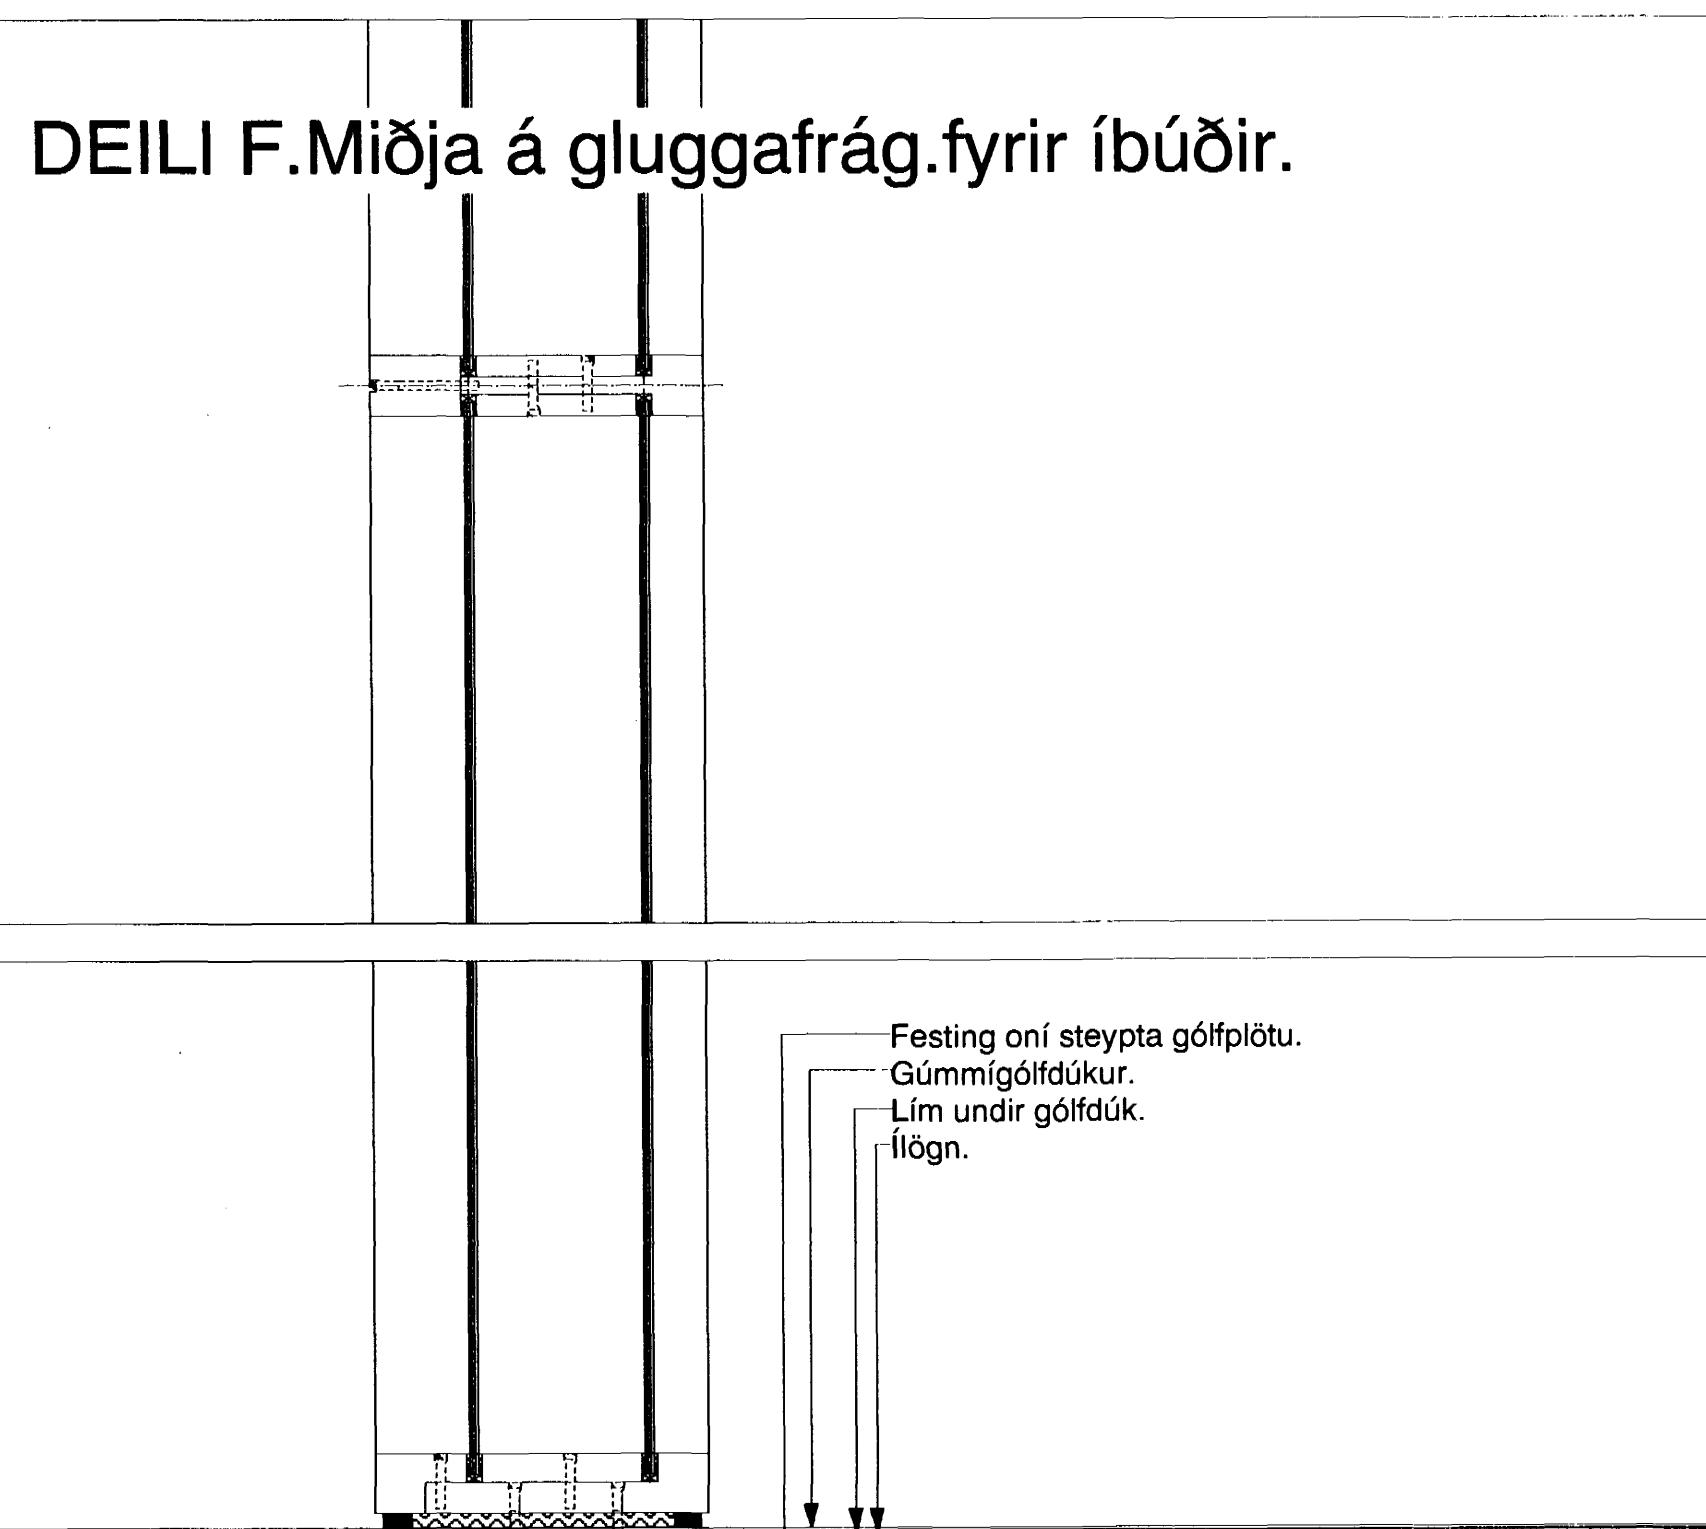


DEILI G. Frágangur við gólf fyrir glugga hjá íbúðum.



DEILI I. Glugga og hurðadeili fyrir íbúðir í grunnum.

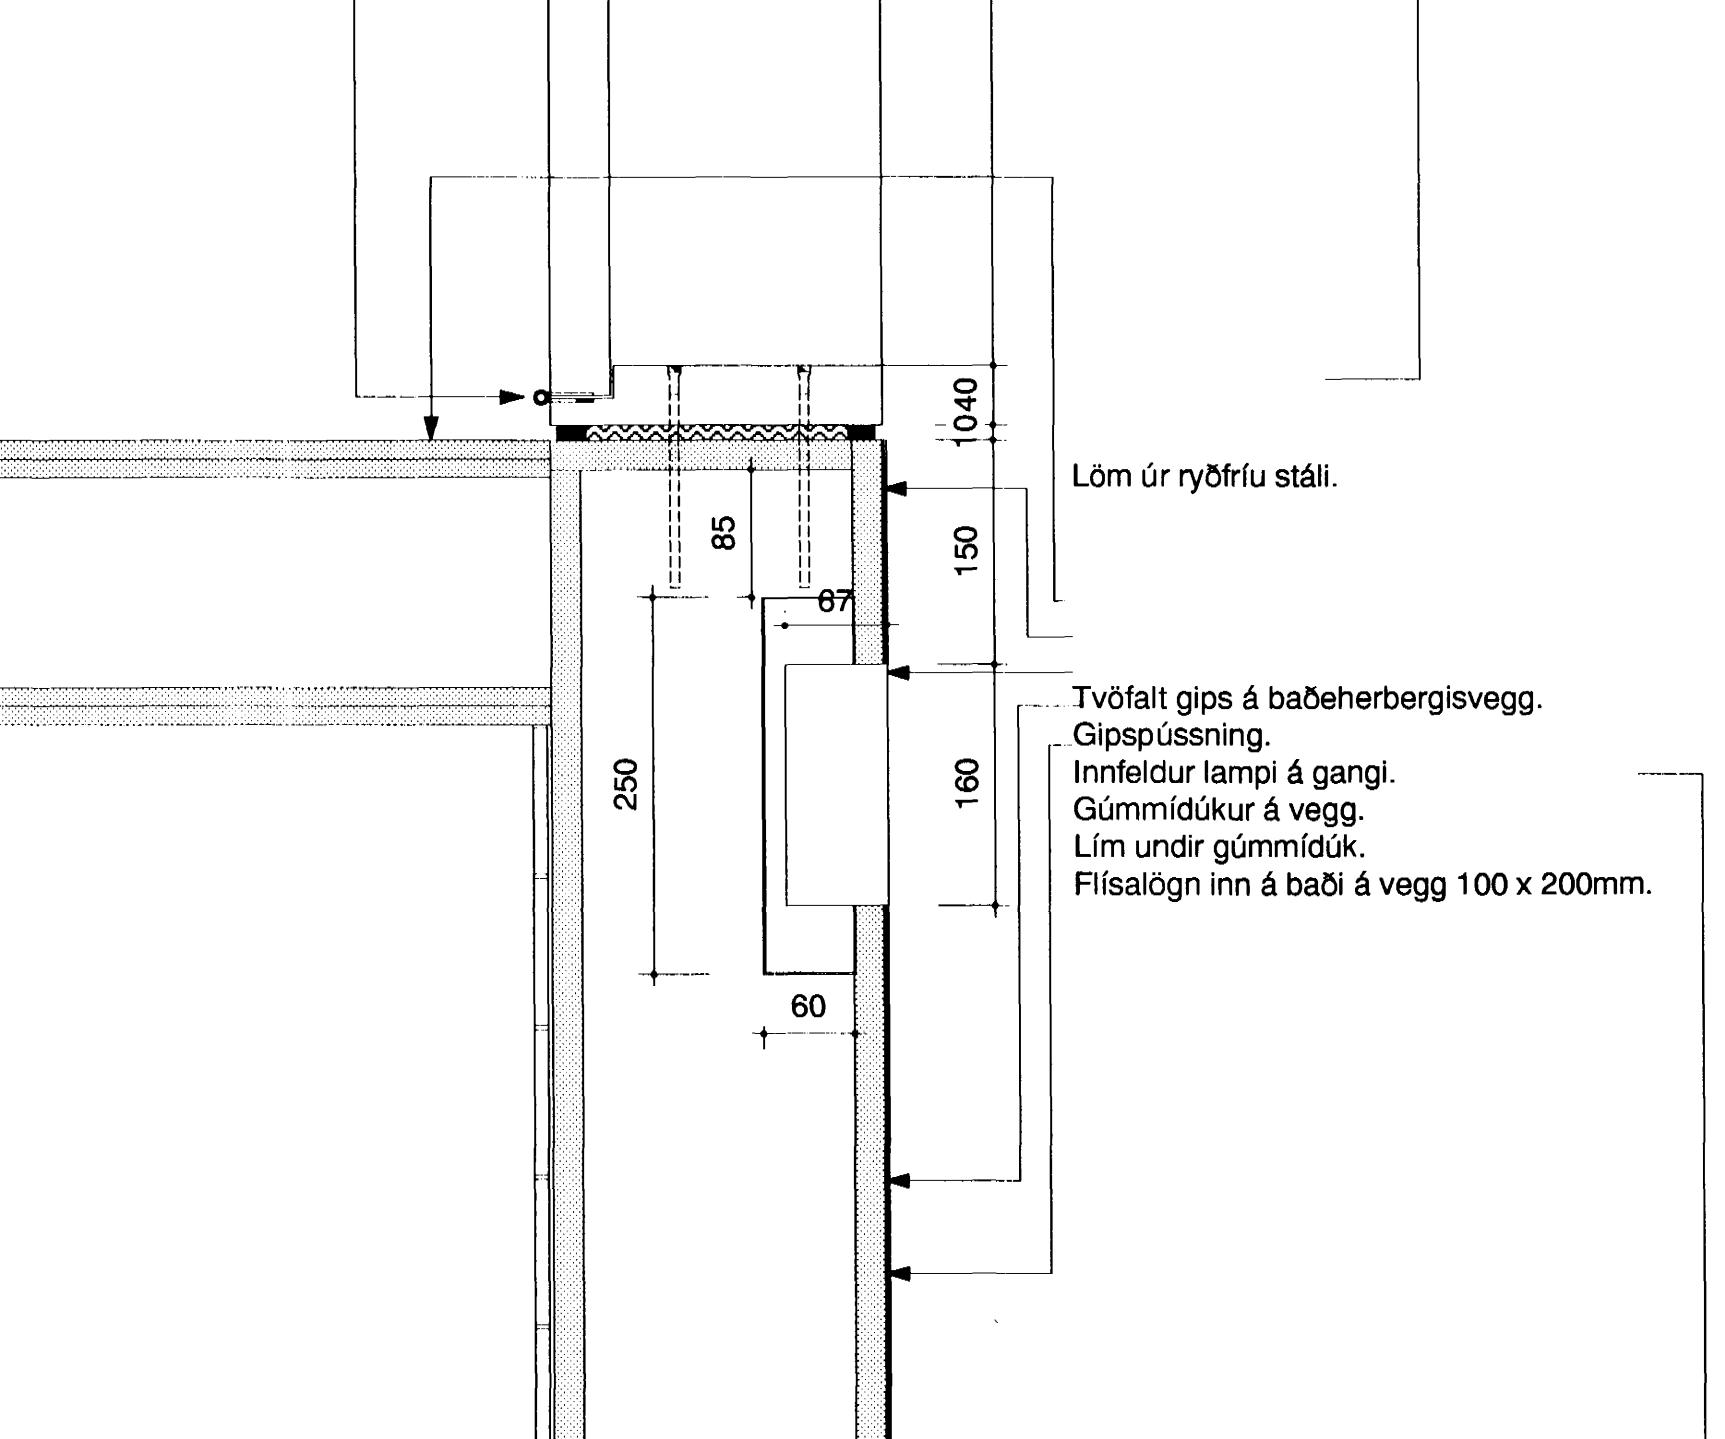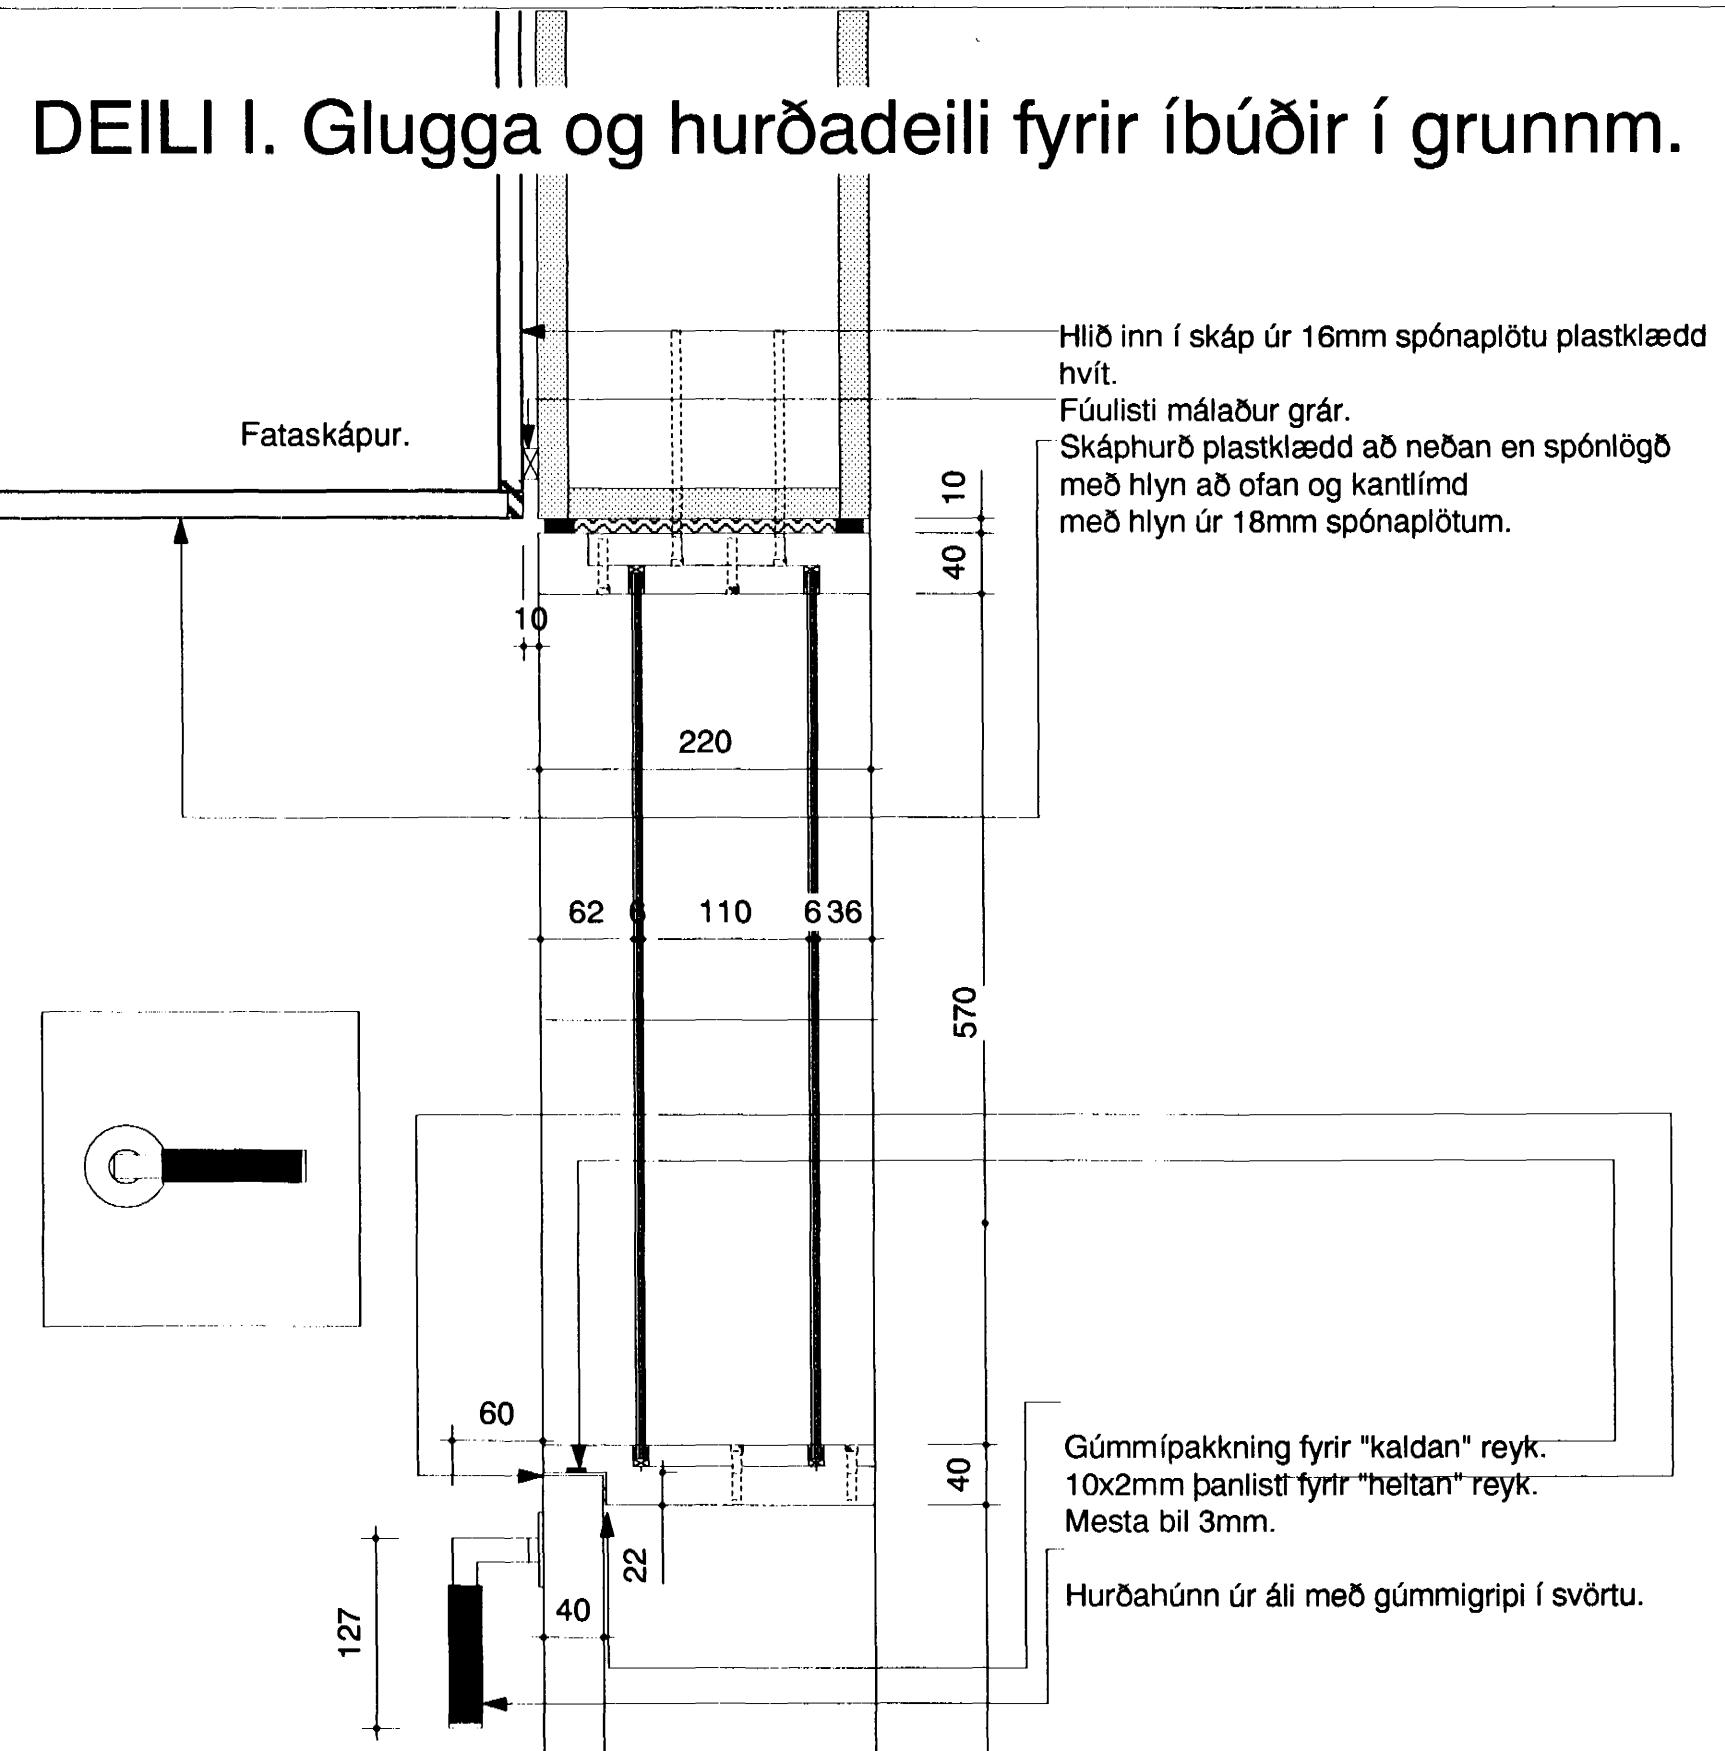


DEILI J. Frág.að ofan fyrir hurðir inn í íbúðir.

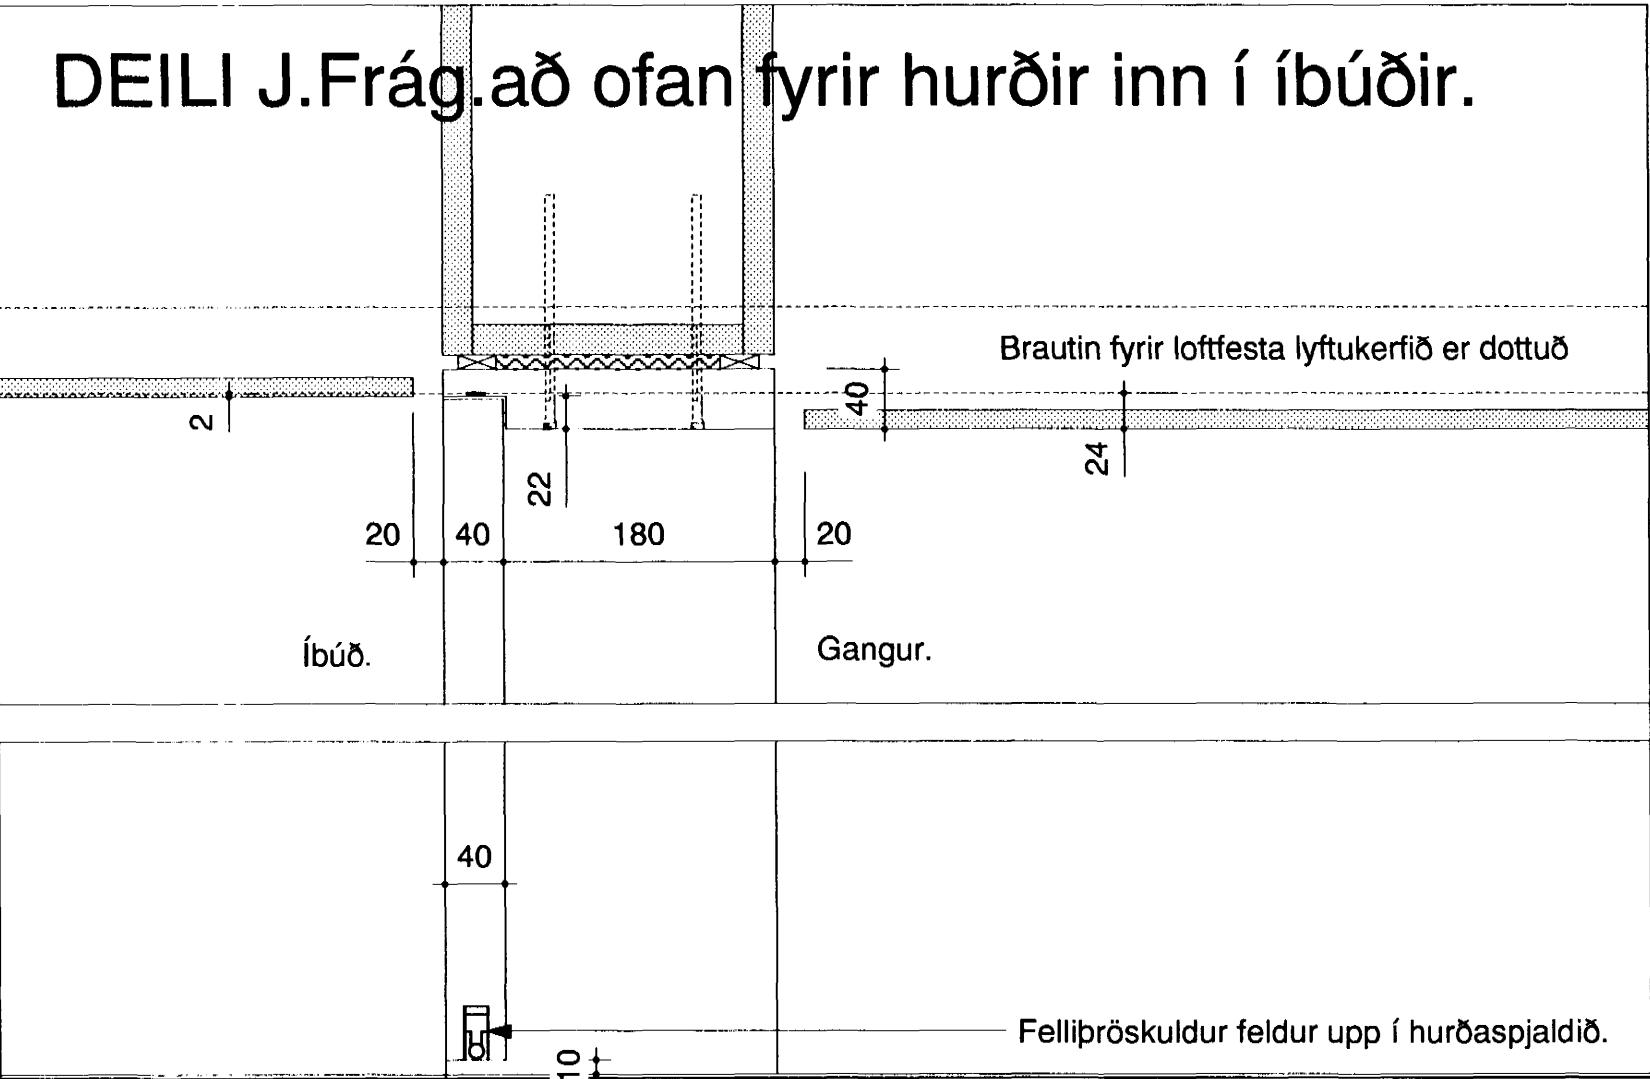

DEILI K. Frágangur við gólf á hurðum íbúðir.

DEILI L. Frágangur að ofan yfir hurð í anddyri.

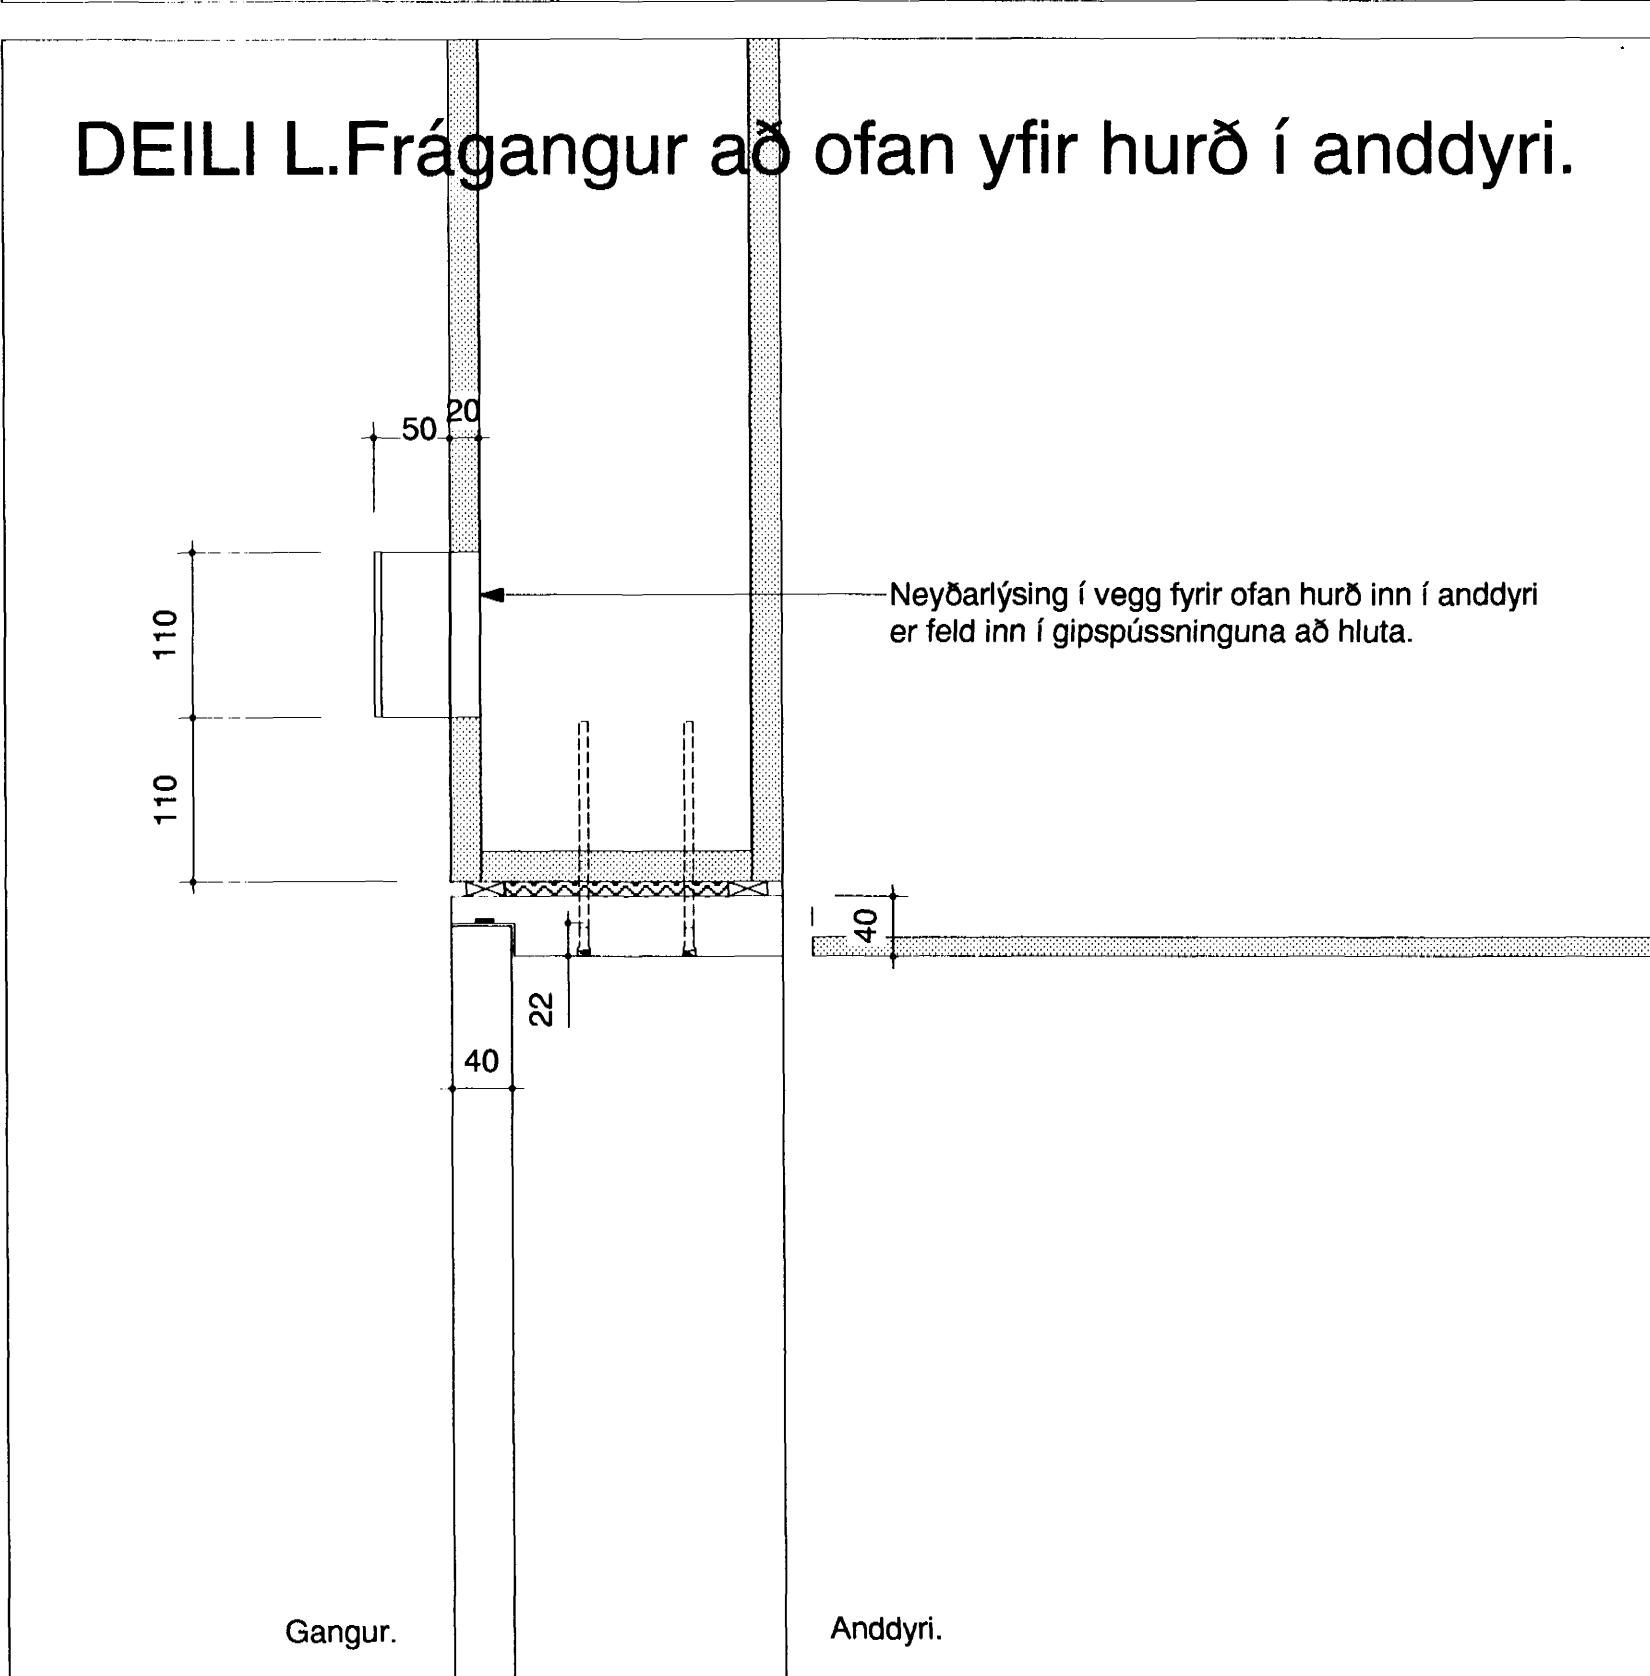

DEILI M. Frágangur að ofan yfir glugga í andd.



Byggingafulltrúi Hafnarfjarðar
Afgreitt þann
18 JULI 2000

verk: SAMBÝLI AD BLÍKAÁSI 1, HAFNARFIRDI
verkkaupi: FÉLAGSMÁLARÐUNEYTI
umsjón: FRAMKVÆMDASÝSLA RÍKISINS
teikning: DEILI
mkv: 1:5
dags.: 9.JÚLÍ 2000

YRKI sf Arkitektar

Hringbraut 121
107 Reykjavík
sími 5526629
fax 5526649
netfang yrki@islandia.is

AHAA

Ásdís H Ágústsdóttir Arkitekt FAÍ
Sólveig Berg Björnsdóttir Arkitekt FAÍ

SBBB

verk nr. teikn. nr. breyting
3 A309