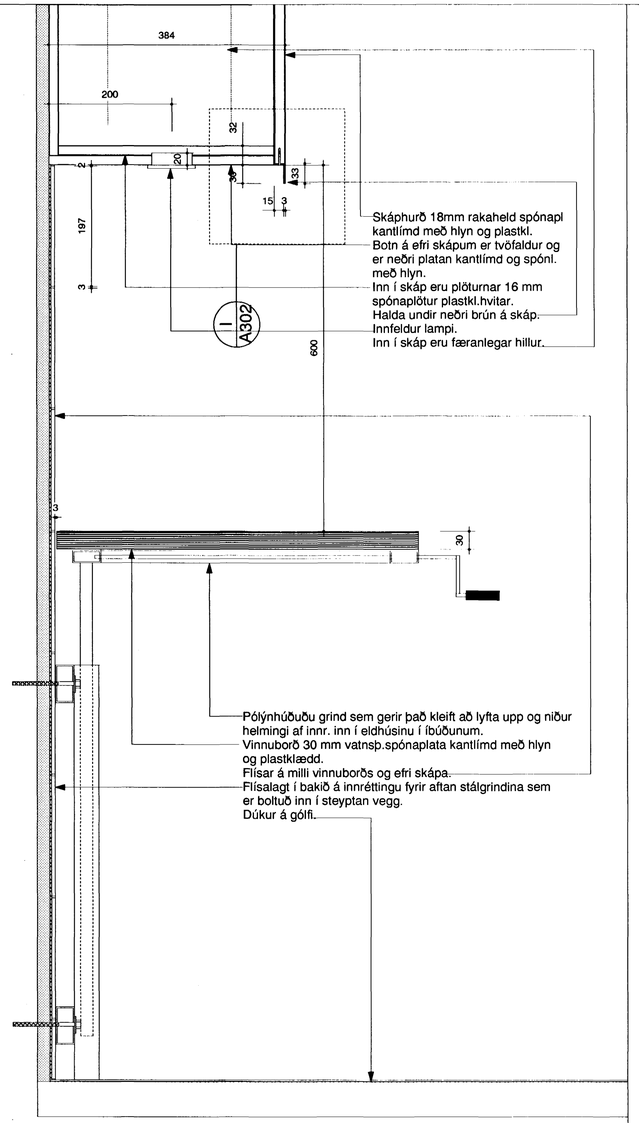

DEILI N. Sneiðing færanl.vinnuborð eldhús í íbúðum.

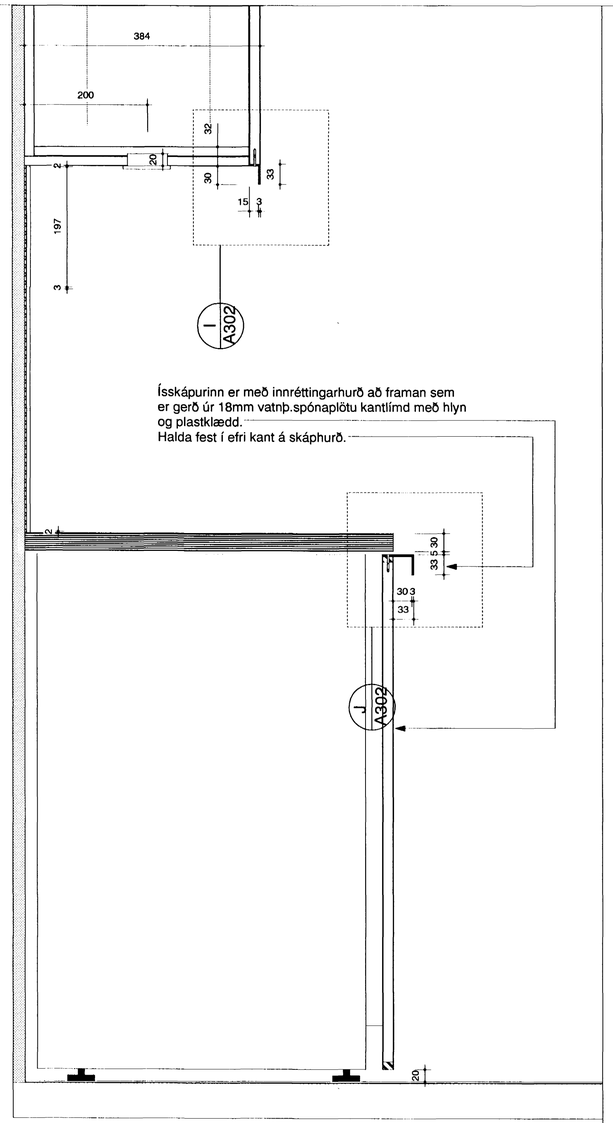

DEILI O.Sneiðing í gegnum ísskáp í eldh.í íbúðum.

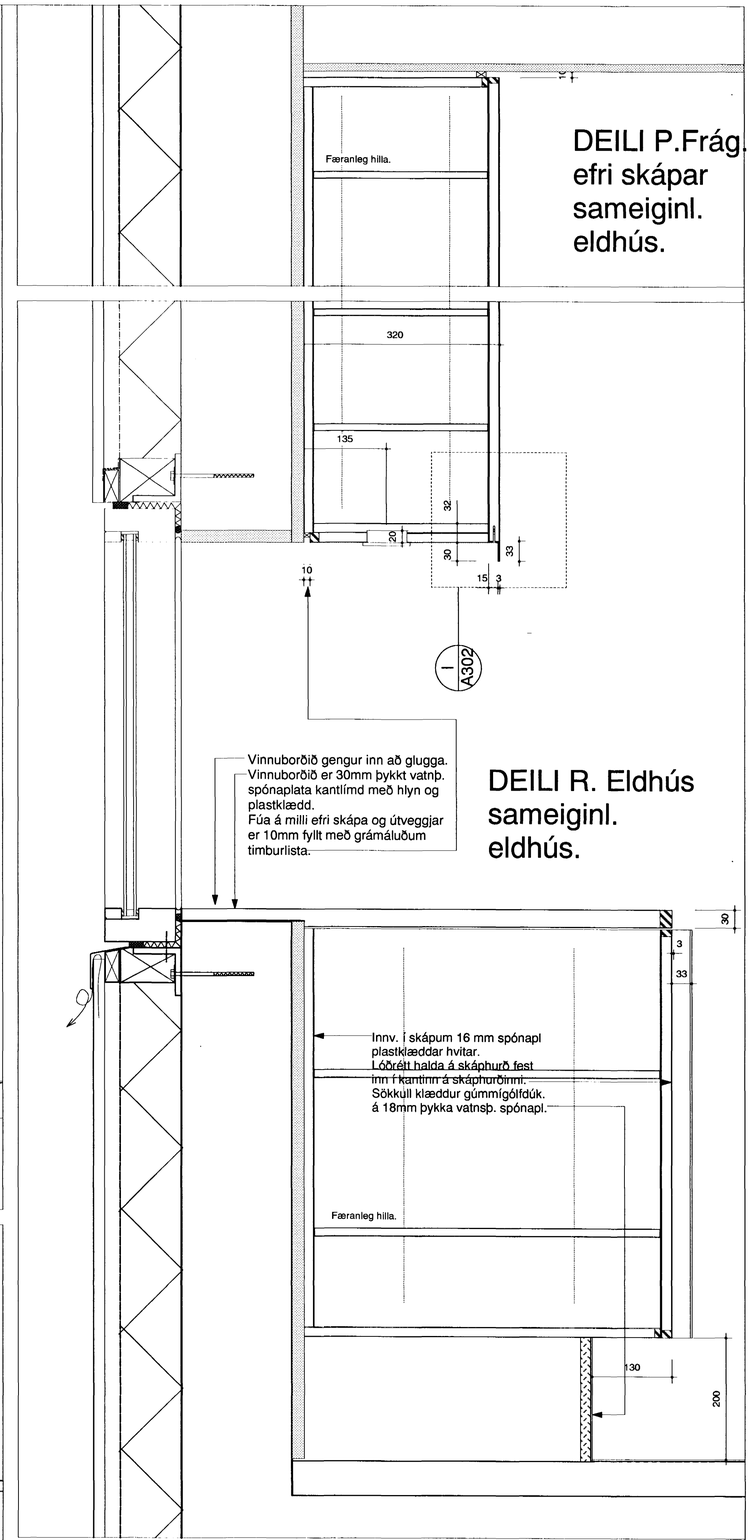

DEILI P.Frág. efri skápar sameiginl. eldhús.

DEILI R. Eldhús sameiginl. eldhús.

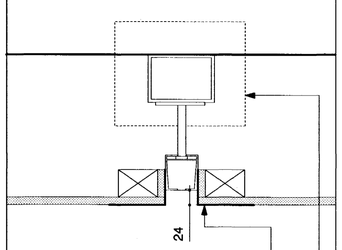

DEILI S.Loftf.lyftuk. frág.fram á gani.

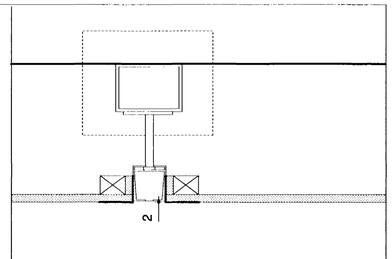

DEILI T.Loftf.lyftuk. frág.í íbúðum í gipl.

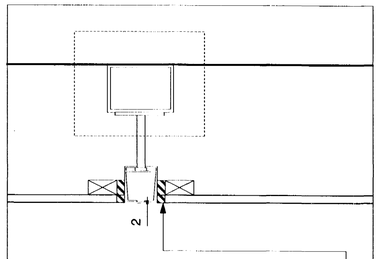

DEILI U.Loftf.lyftuk. frág. í íbúðum í viðarþ.

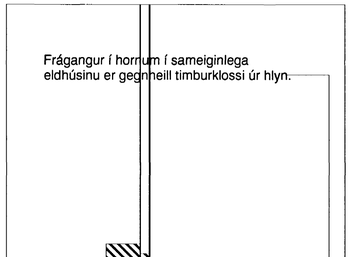

DEILI V.Frág.í hornum í sameiginl.eldhúsi.

DEILI X

DEILI Y

Byggingafulltrúi Hafnarfjarðar
Afgreitt þann
18 JÚLÍ 2000

verk:	SAMBÝLI AÐ BLIKAÁSI 1, HAFNARFIRÐI
verkkaupi:	FÉLAGSMÁLARÁÐUNEYTI
umsjón:	FRAMKVÆMDASÝSLA RÍKISINS
teikning:	DEILI
mkv:	1:5
dags.:	9.JÚLÍ 2000

YRKI sf **Arkitektar**
Hringbraut 121
107 Reykjavík
sími 5526629
fax 5526649
netfang yrki@islandia.is
ÁHÁ
Ásdís H Ágústsdóttir Arkitekt FAÍ
SBB
Sólveig Berg Björnsdóttir Arkitekt FAÍ

verk nr.	teikn. nr.	breyting
3	A310	