BLIKAÁS 22 OG 24 HAFNARFIRÐI.

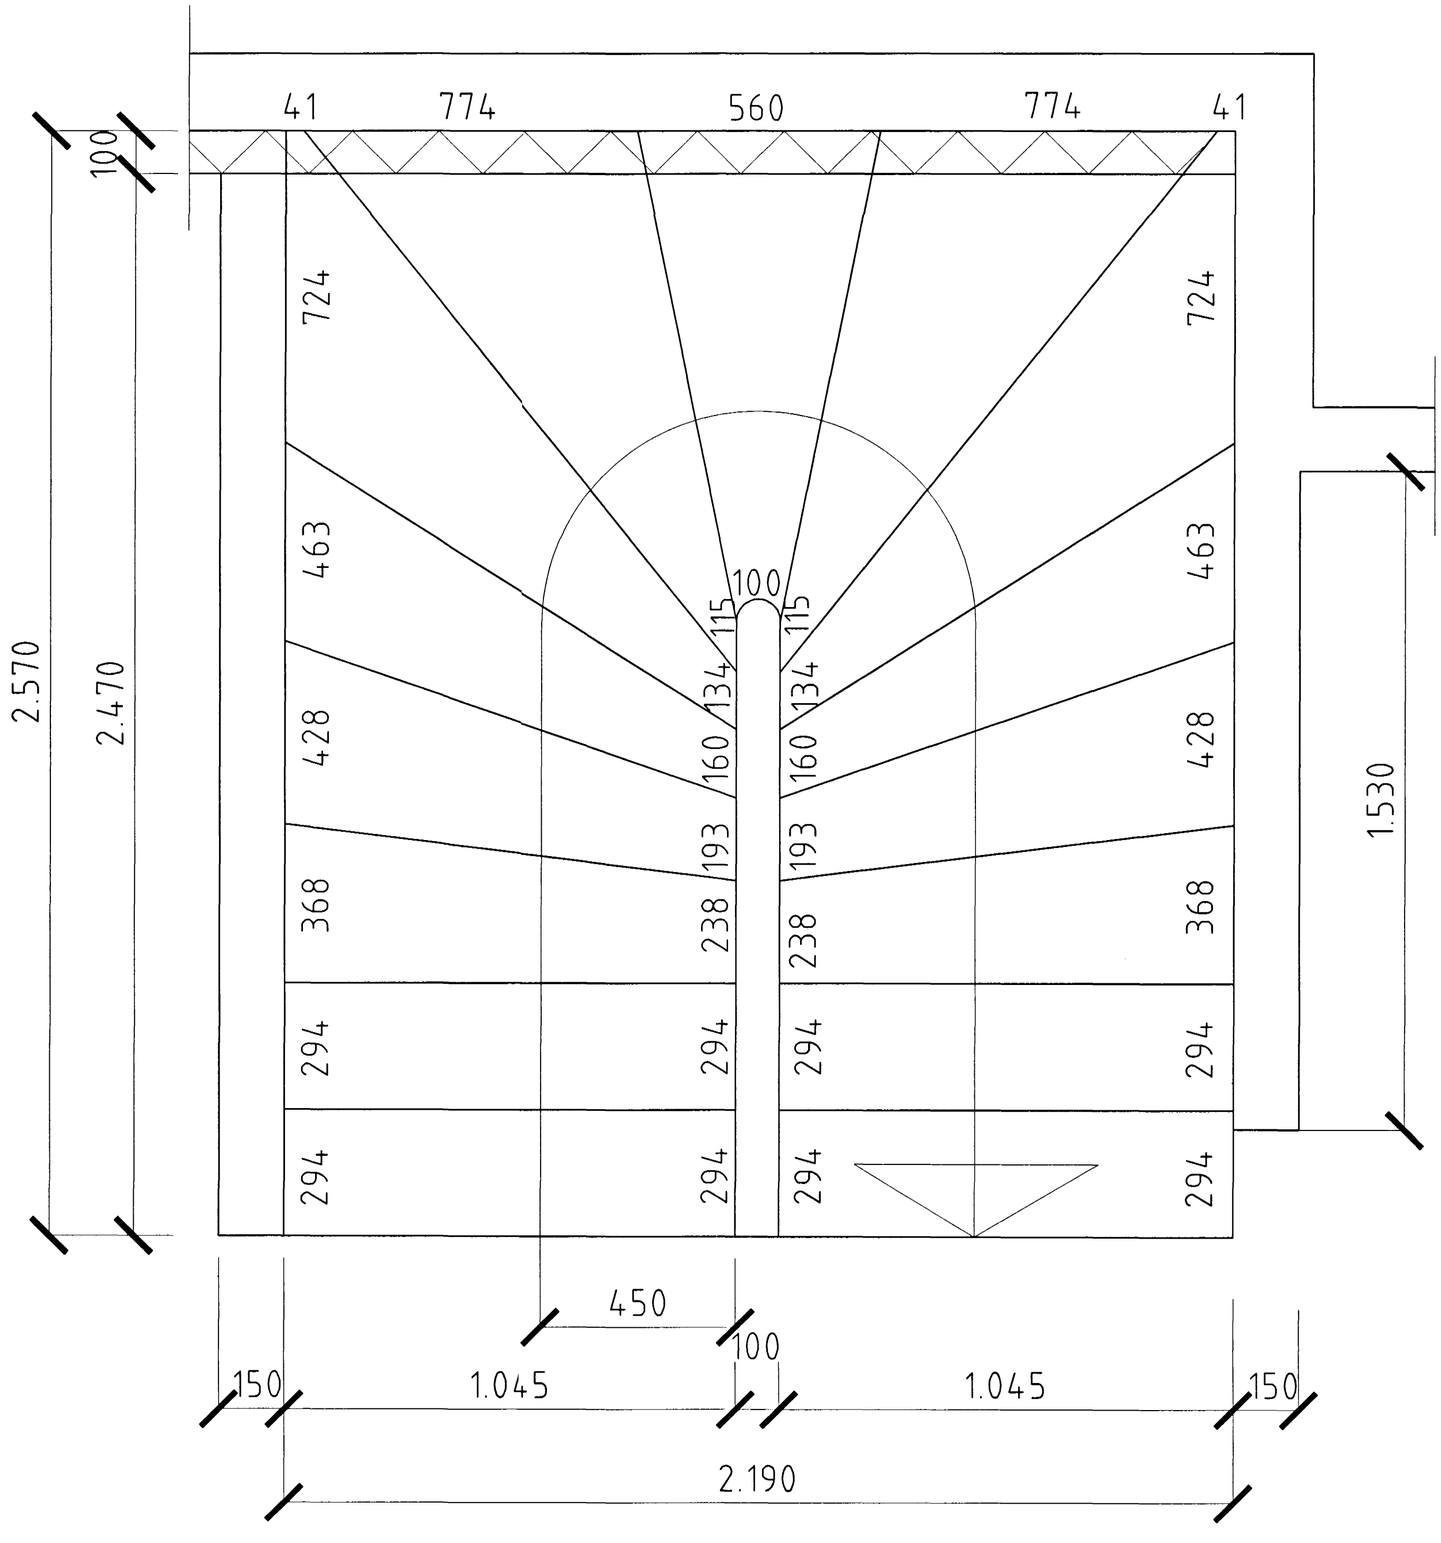

GRUNNMYND STIGI MKV. 1:10.

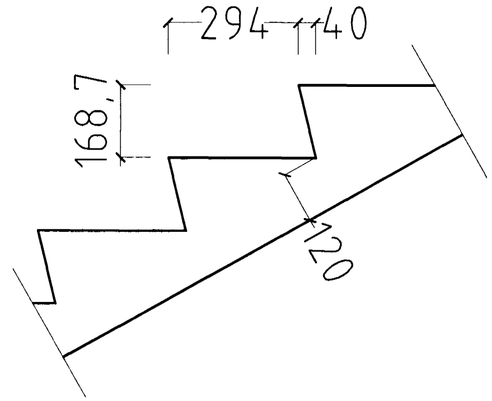

SNIÐ Í ÞREP MKV. 1:10.

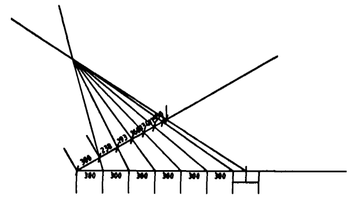

Byggingarfulltrúi Hafnarfjarðar
Afgreitt þann:
08 MAI 2000
Sigurbjartur Halldórsson

BLIKAÁS 22 OG 24 HAFNARFIRÐI.

Sigurður Þorvarðarson byggingafræðingur bfí.
Teiknistofan Strandgötu 11 220 Hafnarfirði.
STH. teiknistofan ehf. kt. 510298-2769. Kt. aðalhönnuðar: 141250-4189.
Sími: 5651510. Fax: 5651299. Netfang: teiknistofan@islandia.is

Skýringar:	Séruppdráttur.
Teikning:	Stigateikning.
Mælikvarði:	1:10.
Undirskrift:	
Blað nr: 5 af 10.	Dagsetning: 06 desember 1999
Breytt:	