

# BLIKAÁS 22-24-26 og 28 HAFNARFIRÐI.


Samþykkt á fundi bygginganefndar þann

29 SEPT. 1999


Byggingafulltrúinn í Hafnarfirði  
Erlundur Hjálmarsson




ÚTLIT VESTUR MKV. 1:100.

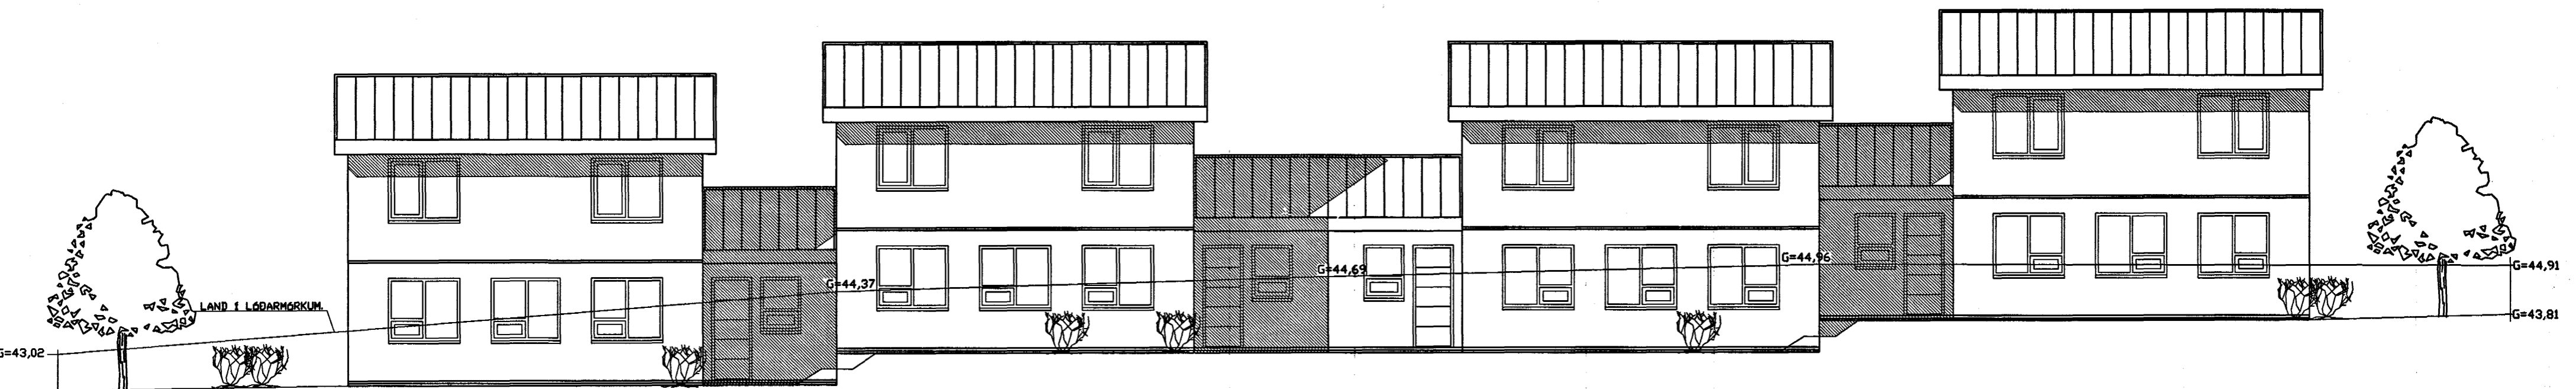

ÚTLIT AUSTUR MKV. 1:100.

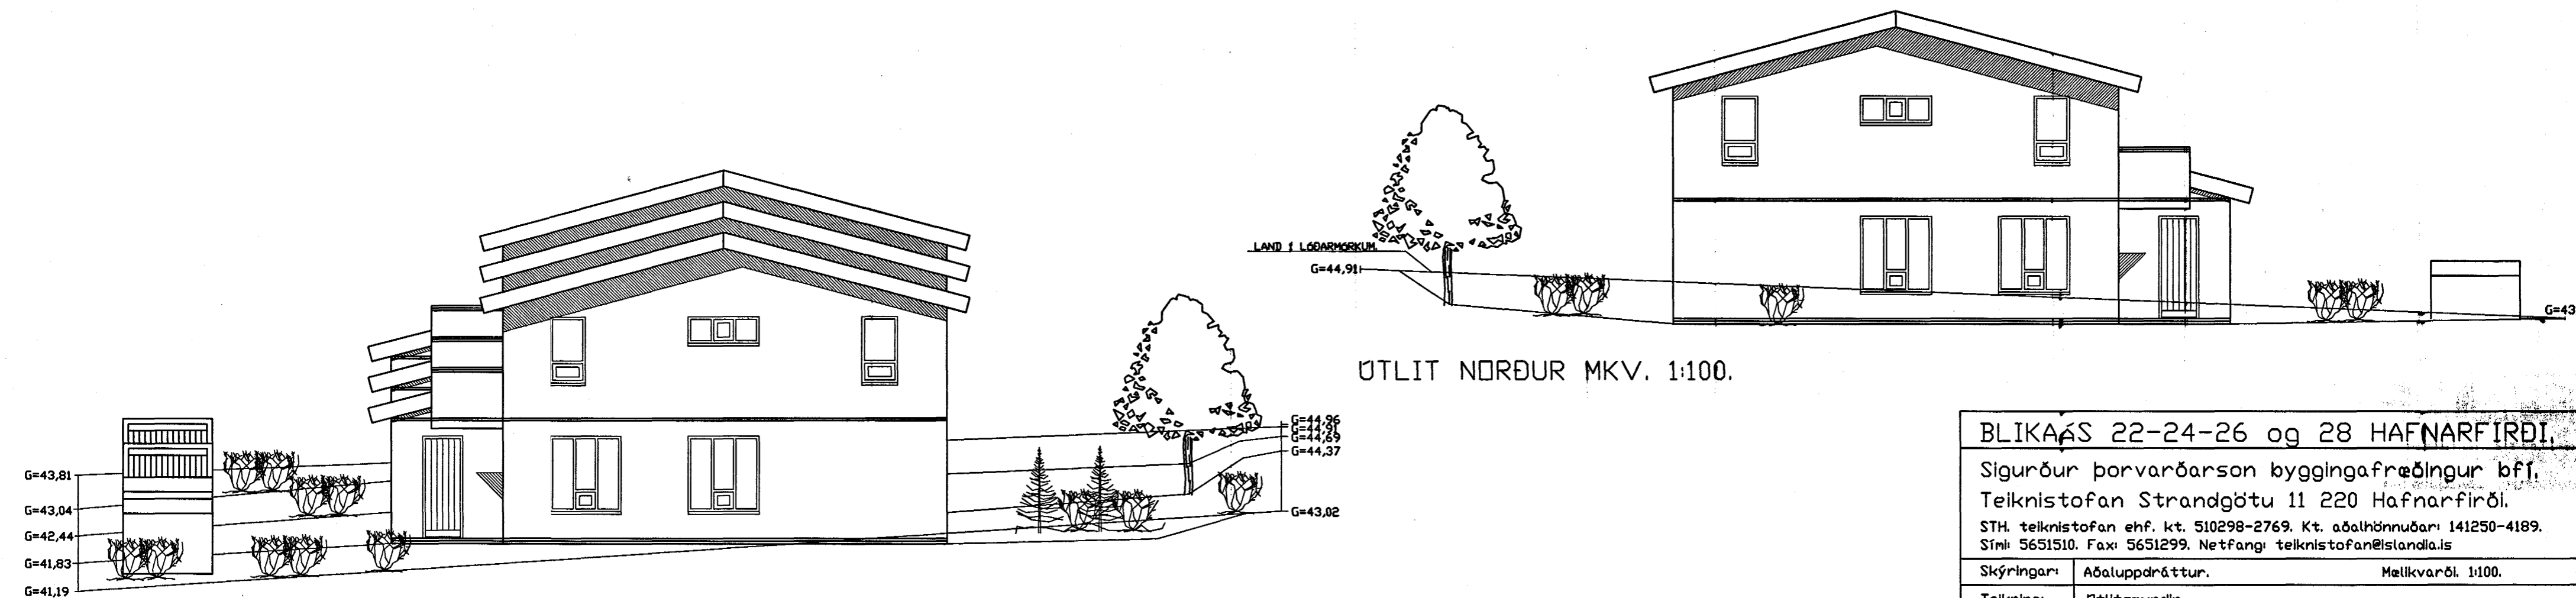

ÚTLIT SUÐUR MKV. 1:100.

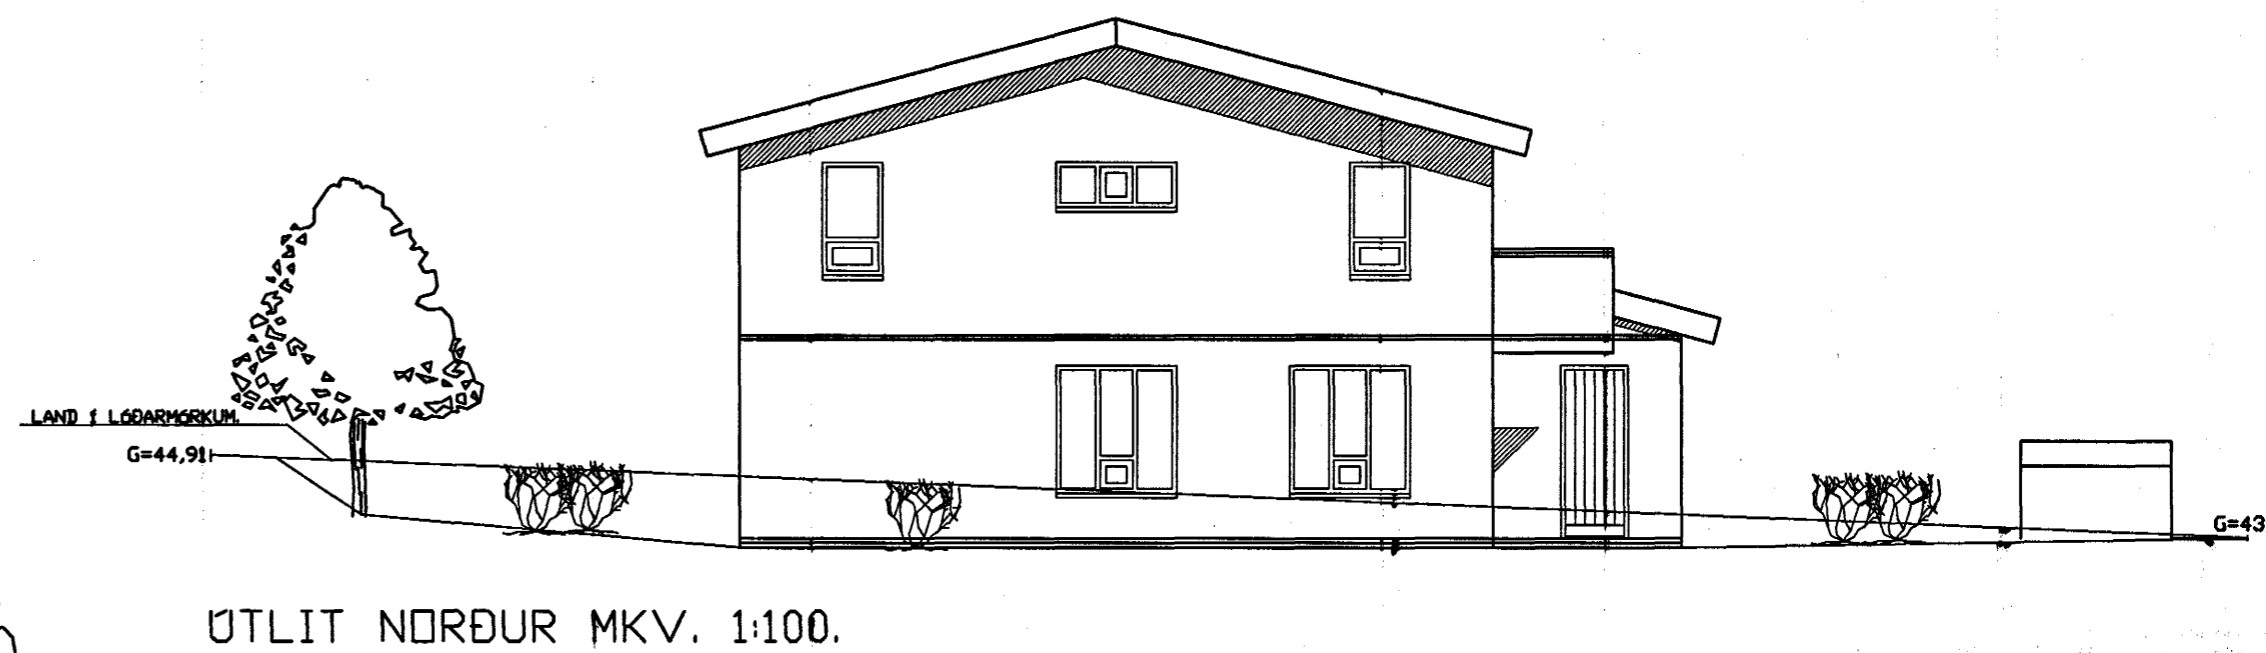

ÚTLIT NORÐUR MKV. 1:100.

BLIKAÁS 22-24-26 og 28 HAFNARFIRÐI.		
Sigurður Þorvarðarson byggingafræðingur bfl.		
Telknistofan Strandgötu 11 220 Hafnarfirði.		
STH. telknistofan ehf. kt. 510298-2769. Kt. aðalhönnuðari 141250-4189.		
Sími: 5651510. Faxi: 5651299. Netfang: telknistofan@islandia.is		
Skýringar:	Aðaluppdráttur.	Mælikvarði. 1:100.
Telkning:	Útlitsmyndir	
Undirskrift:	<i>24/9 99</i>	
Blað afi 4 af 5.	ÞRÖGSETNING 17 SEPTEMBER 1999.	
Breytt:		