


SNID A-A MKV. 1:100.

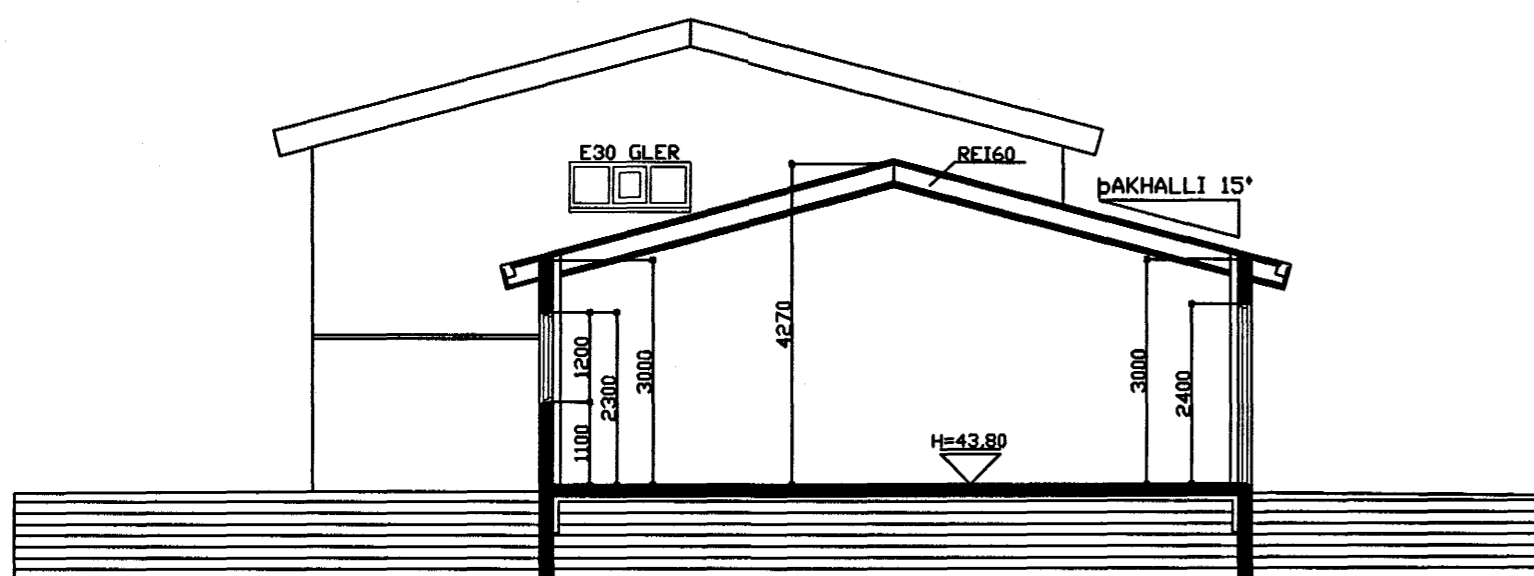

SNID B-B MKV. 1:100.

Skýringar vegna eldvarna:

- > B.D. táknað björgunarop, samkv. reglugerð um brunavarnir og brunamál.
- > Táknað rýmingarleið, samkv. reglugerð um brunavarnir og brunamál.
- ⊗ Reykskynjari, staðsetjst samkv. teikningu.

Byggingarlýsing / verklýsing:

Húsið er staðsteypt á hefðbundinn hátt með stálklæddu þaki. Undirstöður og botnplata eru staðsteyptar á þjappaðri hraunfyllingu og eða á klöpp. Útveggir staðsteyptir 18 sm. einangrun 100 mm múrhlúð 2 sm. Gólfplata 2 hæðar 16-18 sm. staðsteypt, ílög 4 sm.

Þak, timbursperrur, heilkleddar með 25*150 mm borðvið, þakpappa og þakstáll. Þakleinangrun 200 mm (steinull). L.R. táknað loftresting.

Sérstakar skýringar vegna einangrunar:

Botnplata er einangruð með 75 mm einangrunarplasti, veggir sökkla eru einangraðir 50 sm niður fyrir plötu með 75 mm einangrunarplasti.


Ofan á einangrun gólfplötu skal leggja þolplast (rakasperra).

Útveggir eru einangraðir með 100 mm einangrunarplasti.

Í gluggum er tvöfalt K-einangrunargler (12 mm loftbil í föstum gluggum en 9mm loftbil í opnanlegum gluggafögum og hurðum. U-gildi (W/m²K) einstakra byggingahluta skulu vera í samræmi við upptalningu hér að neðan:

Þak:	Ti>=18°C	U-gildi:	0,2
Útveggir:	Ti>=18°C	U-gildi:	0,4
Léttur útveggur einangraður í grindi:	Ti>=18°C	U-gildi:	0,3
Gluggar (karmar, gler vegið meðaltal, K-gler):	Ti>=18°C	U-gildi:	0,3
Hurðir:	Ti>=18°C	U-gildi:	0,3
Gólf: á fyllingu og að óupphituðu rými.	Ti>=18°C	U-gildi:	0,3
Gólf að útilofti:	Ti>=18°C	U-gildi:	0,2
Útveggir, vegið meðaltal (veggfletir, gluggar og hurðir):	Ti>=18°C	U-gildi:	0,3

Að öðru leiti skal miða við að kólnunartölur einstakra byggingahluta séu í samræmi við ÍST EN ISO 6946:1996.

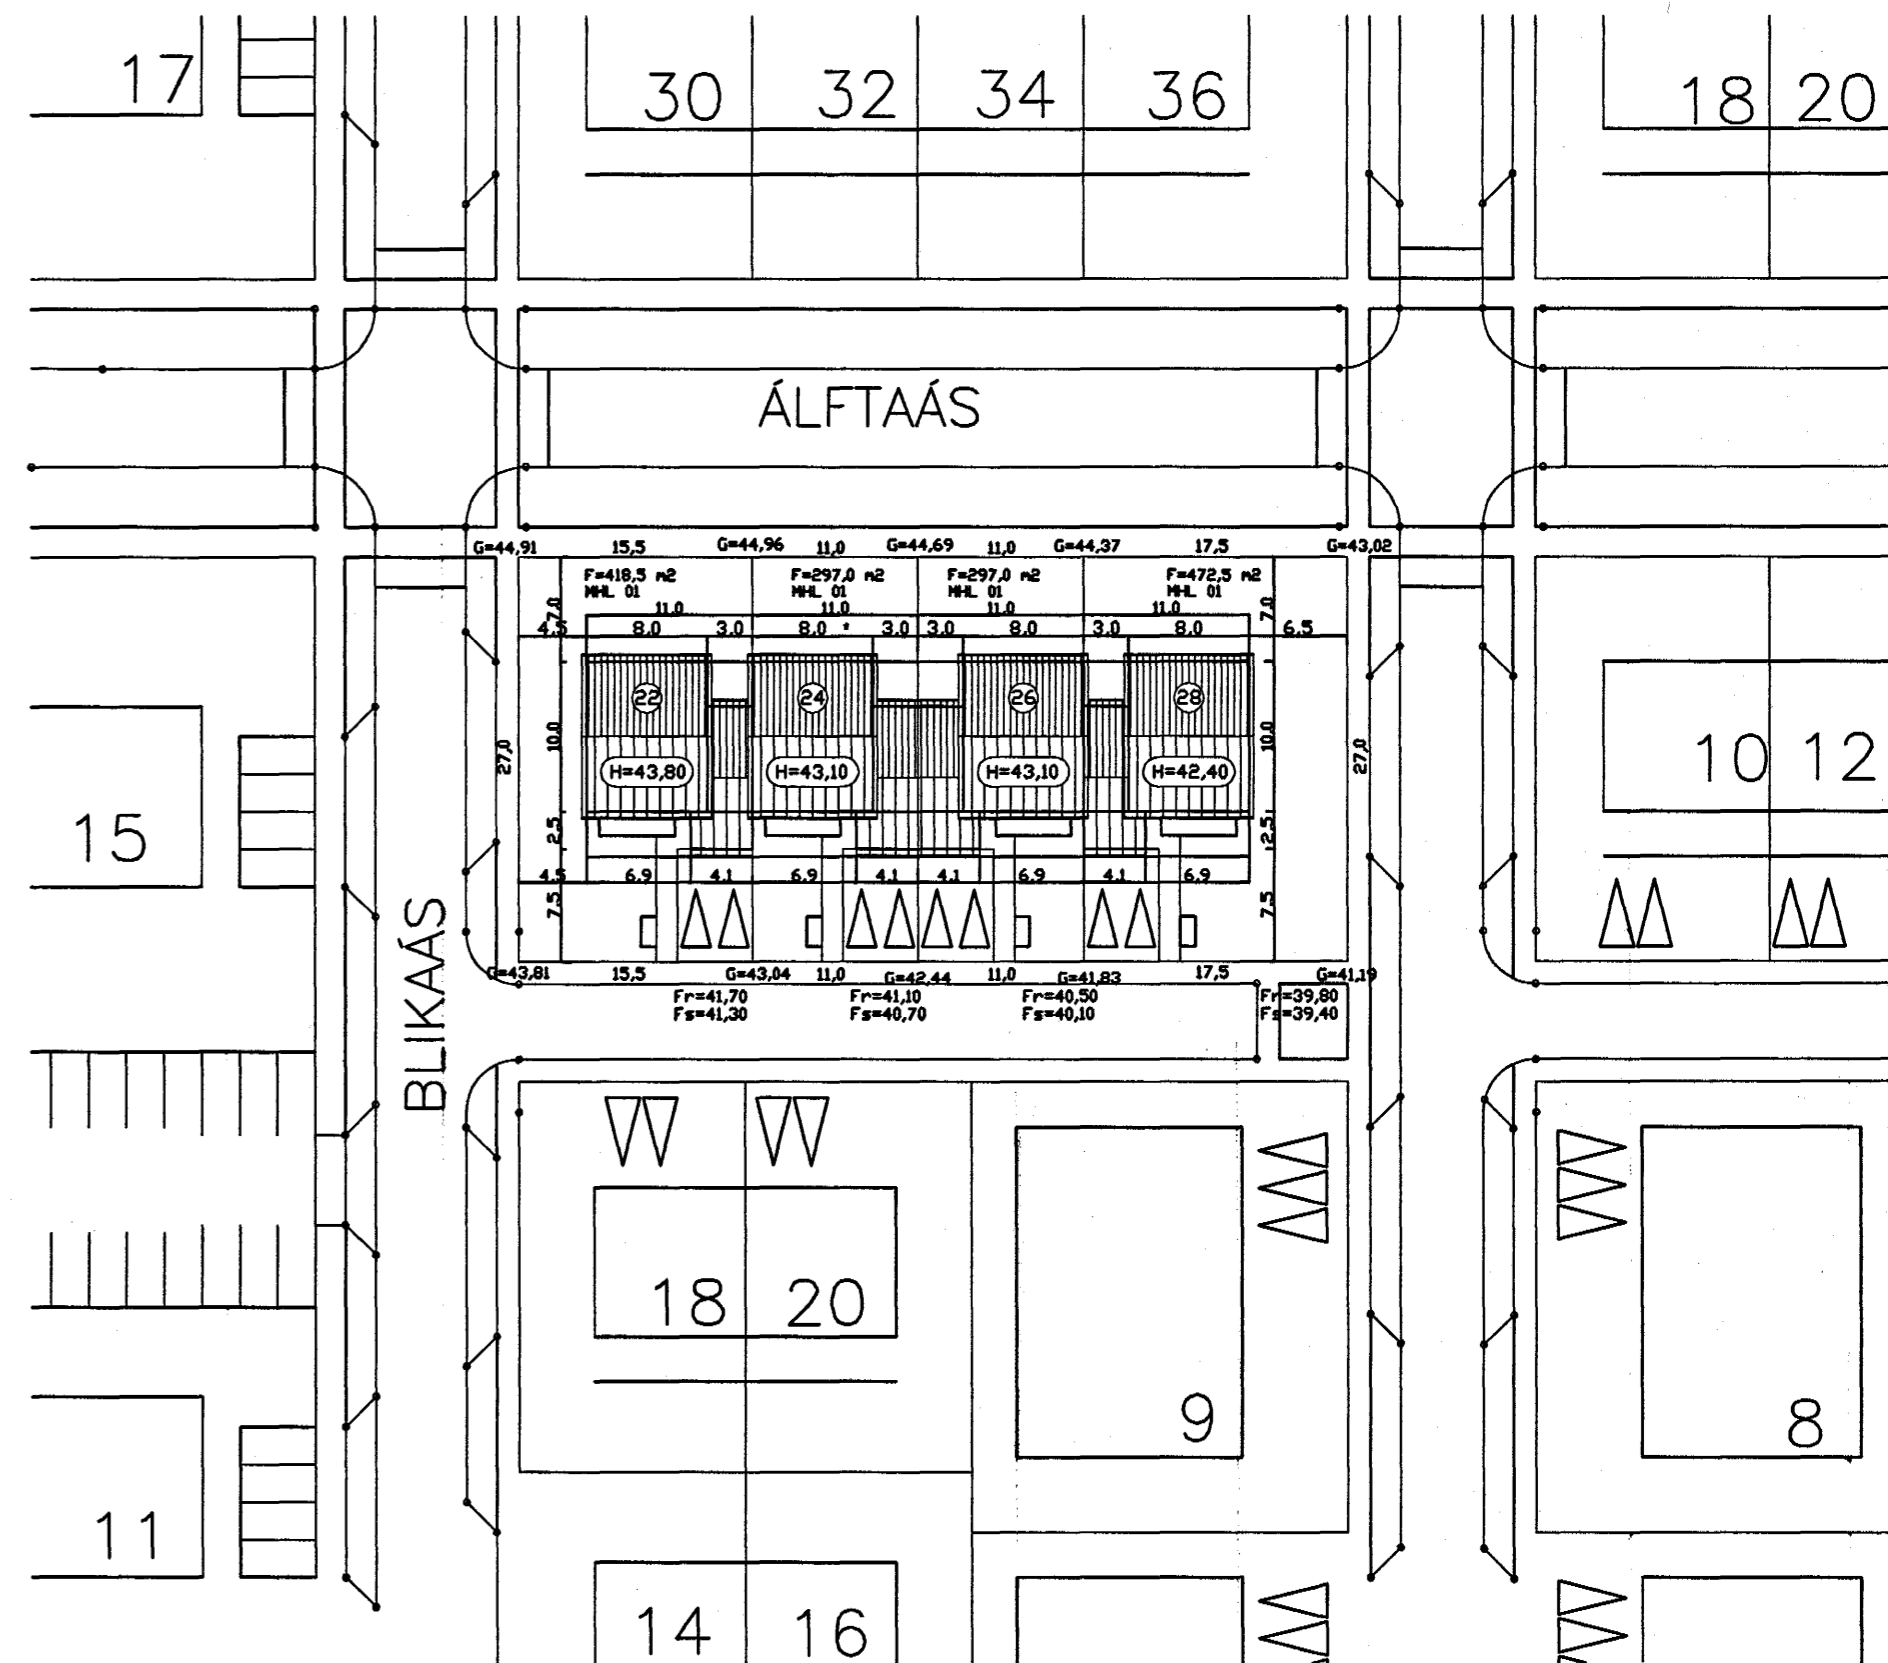


AFSTÖÐUMYND MKV. 1:500.

BLIKAÁS 22-24-26 og 28 HAFNARFIRÐI.

Sigurður Þorvarðarson byggingafræðingur b.f.í.
Teiknistofan Strandgötu 11 220 Hafnarfirði.
STH. teiknistofan ehf. kt. 510298-2769. Kt. aðalhönnuðar: 141250-4189.
Sími: 5651510. Faxi: 5651299. Netfangi: teiknistofan@islandia.is

Skýringar: Aðaluppdráttur. Málkvarði: 1:100 / 1:500.

Tekning: Snid, afstöðumynd og skýringartekstar

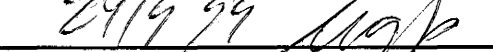Undirskrift: 
Blað nr: 3 af 5. Dagsetning: 17 september 1999.

Breytt: