

BLIKAÁS 23 HAFNARFIRÐI.

GÖNGUSTÍGUR



Samþykkt þann

20 MARS 2000

Byggingatillitruinn í Hafnarfirði
F.h. Kristján Þórarinnsson

RP

SNIÐ A.

G= 49,00

7500


11000

30000

SÉREIGNARSVÆÐI (íbúð 0101)


SÉREIGNARSVÆÐI (íbúð 0102)

SÉREIGNARSVÆÐI (íbúð 0103)

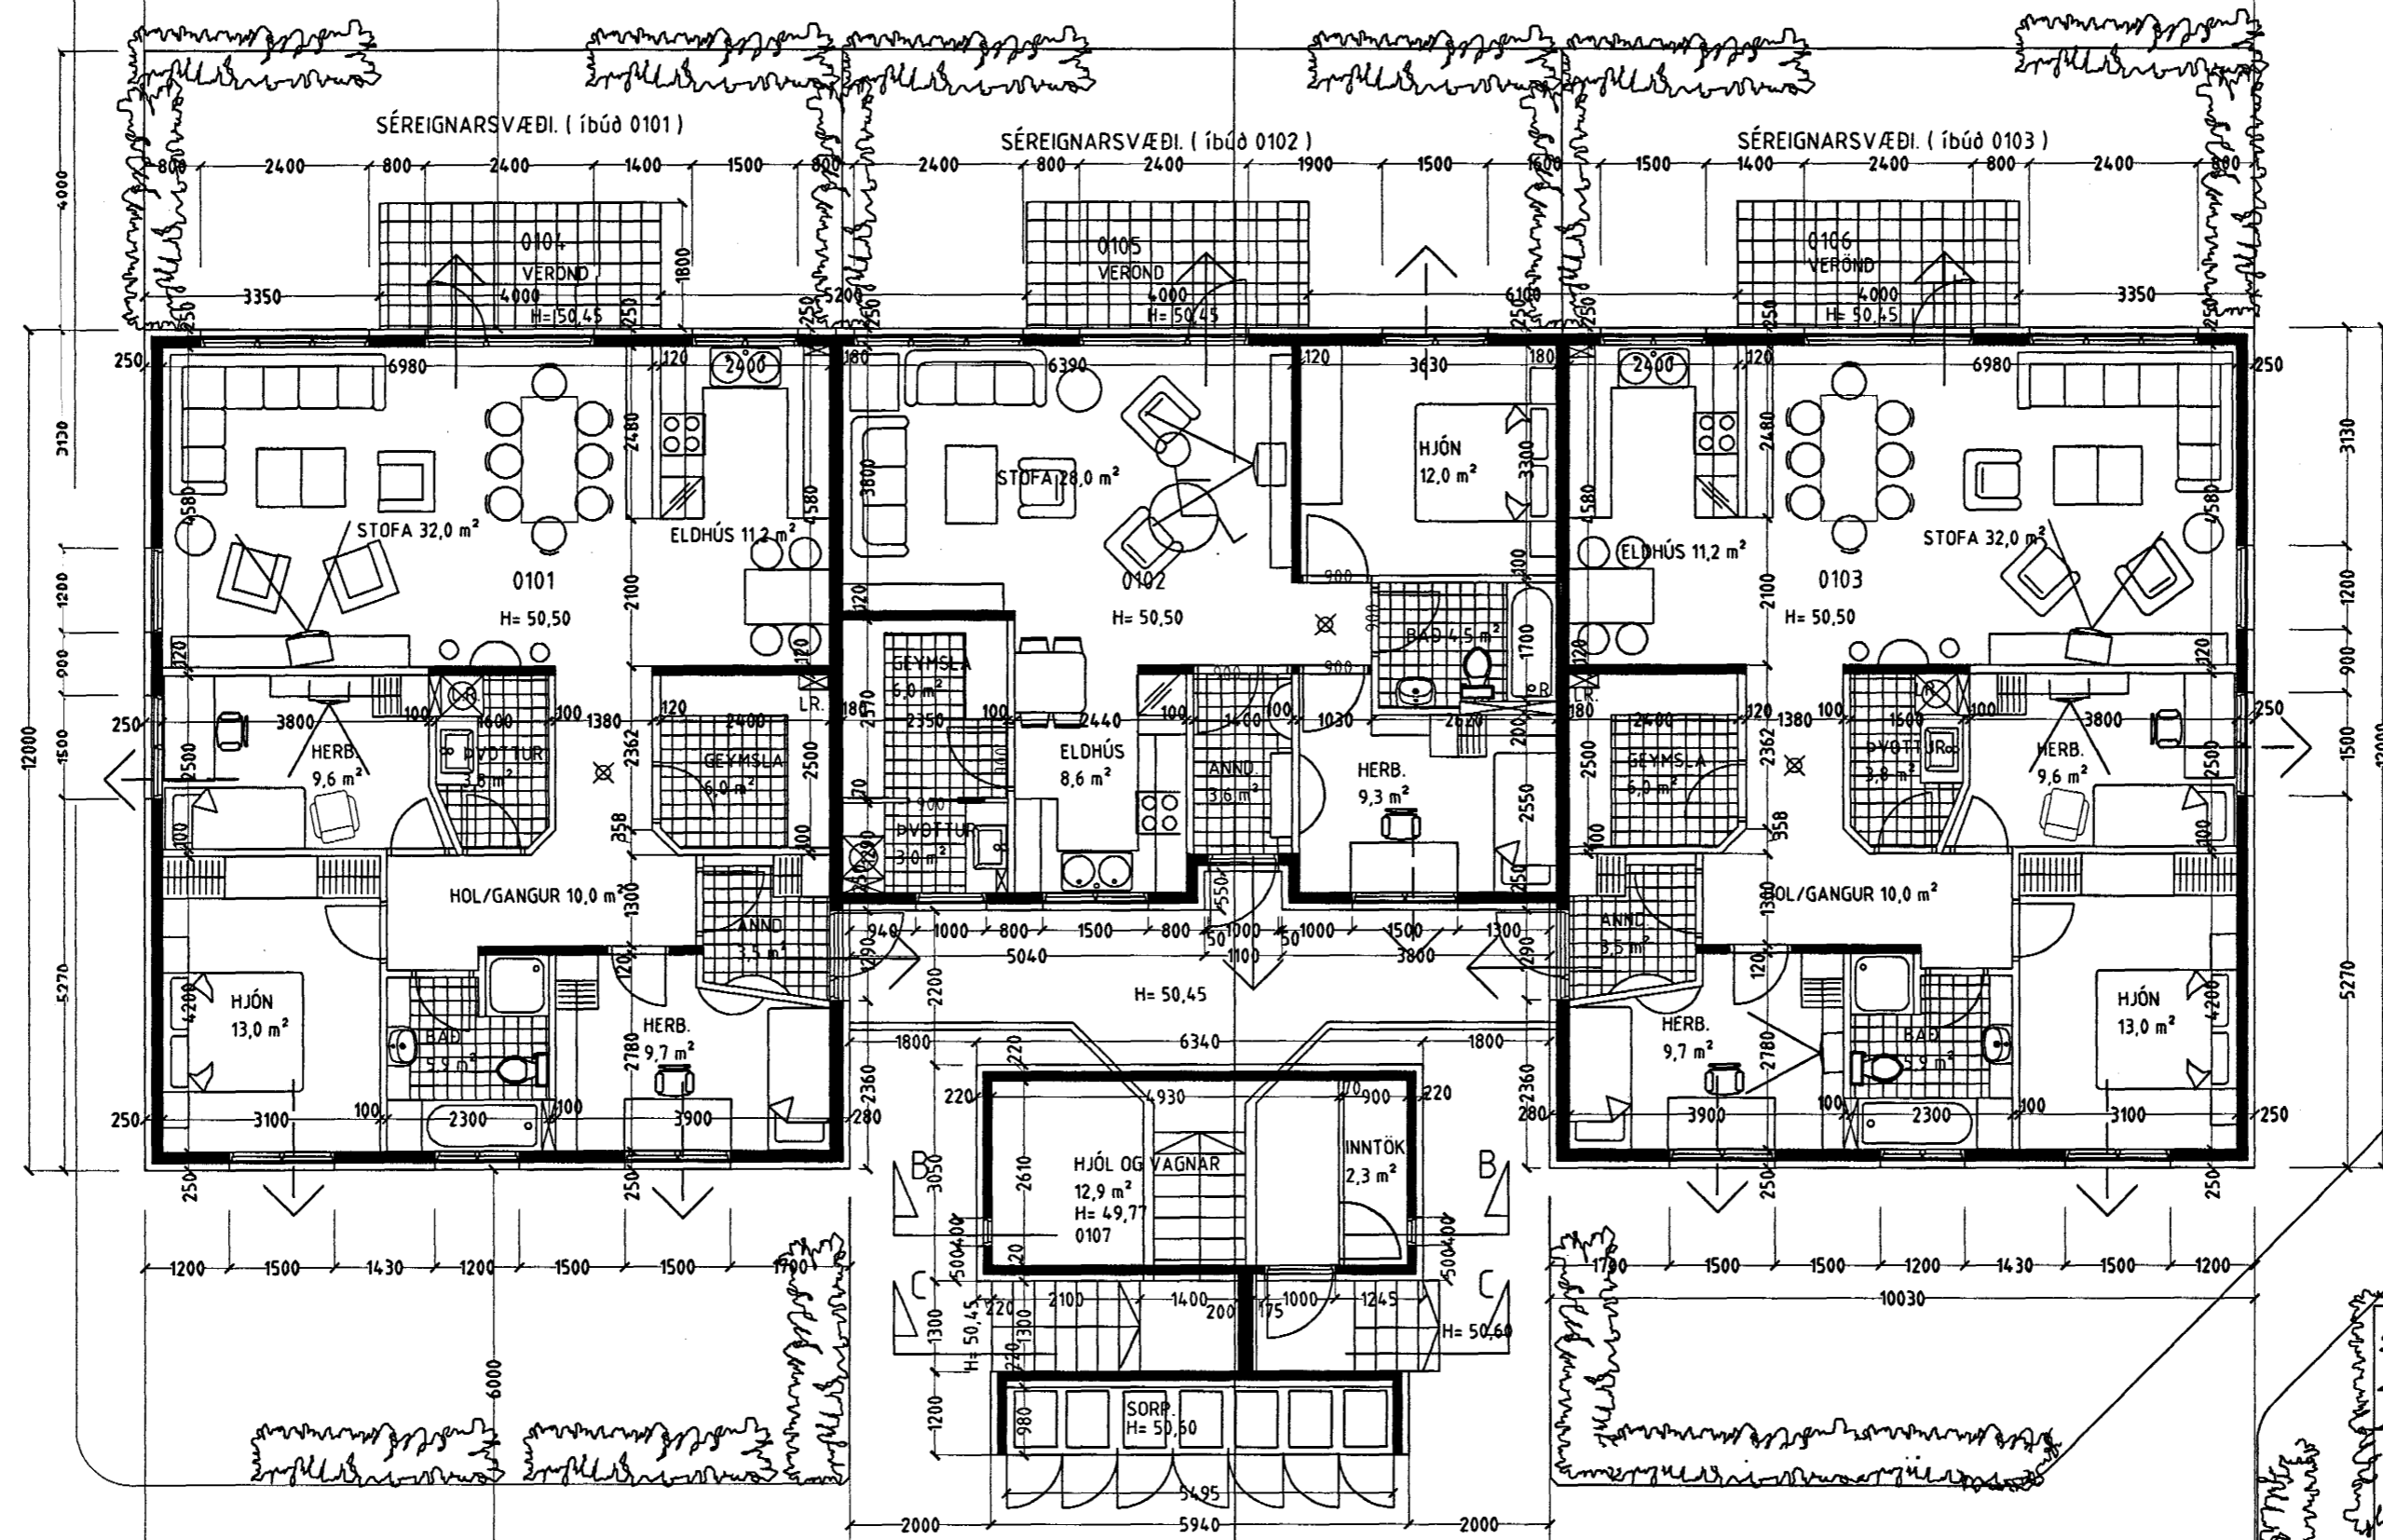

G= 49,81

G= 50,33

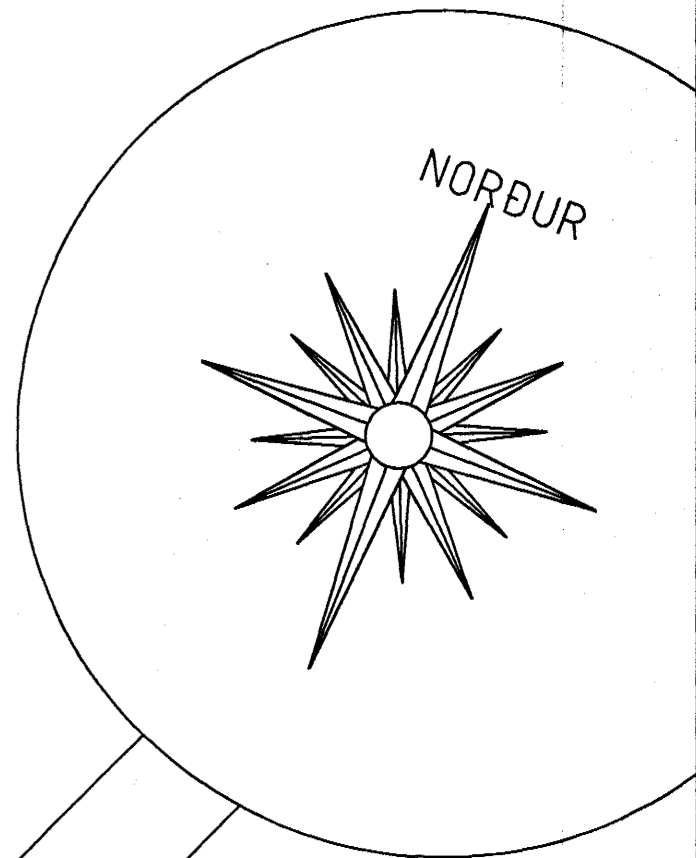

SNIÐ A.

BLIKAÁS 23 HAFNARFIRÐI.

Sigurður Þorvarðarson byggingafræðingur bfi.
Teiknistofan Strandgötu 11 220 Hafnarfirði.
STH teiknistofan ehf. kt. 510298-2769. Kt. aðalhönnuðar: 141250-4189.
Sími: 5651510. Fax: 5651299. Netfang: teiknistofan@islandia.is

Skýringar:	Aðaluppdráttur.
Teikning:	Grunnmynd 1. hæð.
Mælikvarði:	1:100.
Undirskrift:	<i>15/30</i> <i>NA-p</i>
Blað nr: 1 af 7	Dagsetning: 09.03.2000.
Breytt:	

Grunnmynd 1. hæð. mkv. 1:100.