


# BLIKAÁS 23 HAFNARFIRÐI.

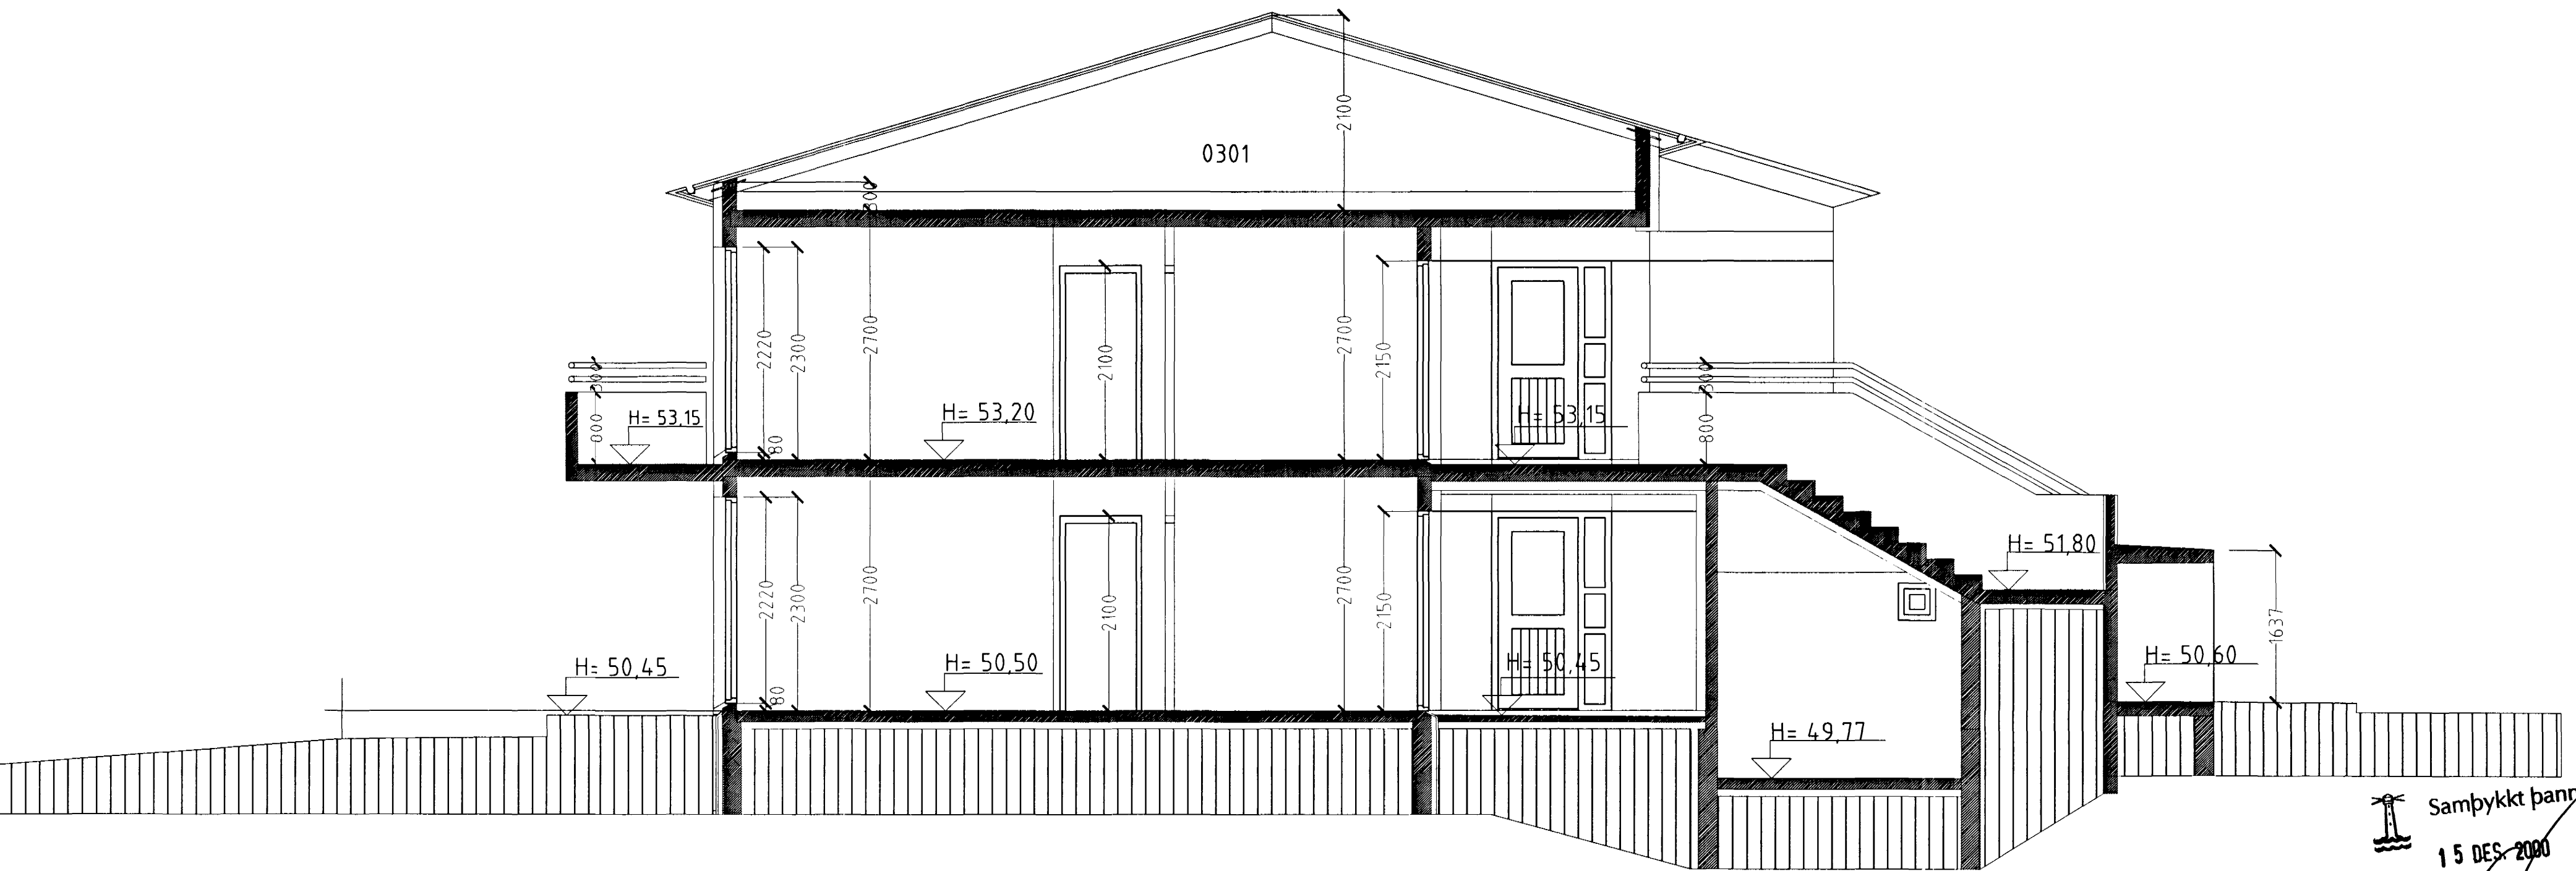

SNID A-A. Mkv. 1 : 50.

Samþykkt þann  
15. DES. 2000  
Byggingafulltrúingur í Hafnarfirði  
F.h. Sigurbjartur Halldórsson

BLIKAÁS 23 HAFNARFIRÐI.

Sigurður Þorvarðarson byggingafræðingur b.f.í.  
Teiknistofan Strandgötu 11 220 Hafnarfirði.  
STH. teiknistofan ehf. kt. 510298-2769. Kt. aðalhönnuðar: 141250-4189.  
Sími: 5651510. Fax: 5651299. Netfang: teiknistofan@islandia.is

Skýringar:	Séruppdráttur.
Teikning:	Snið.
Mælikvarði:	1 : 50.
Undirskrift:	<i>12/12 00 Mh</i>
Blad nr: 3 af 7.	Daðsetning: 2 desember 2000.
Breytt:	