BLIKAÁS 23 HAFNARFIRÐI.

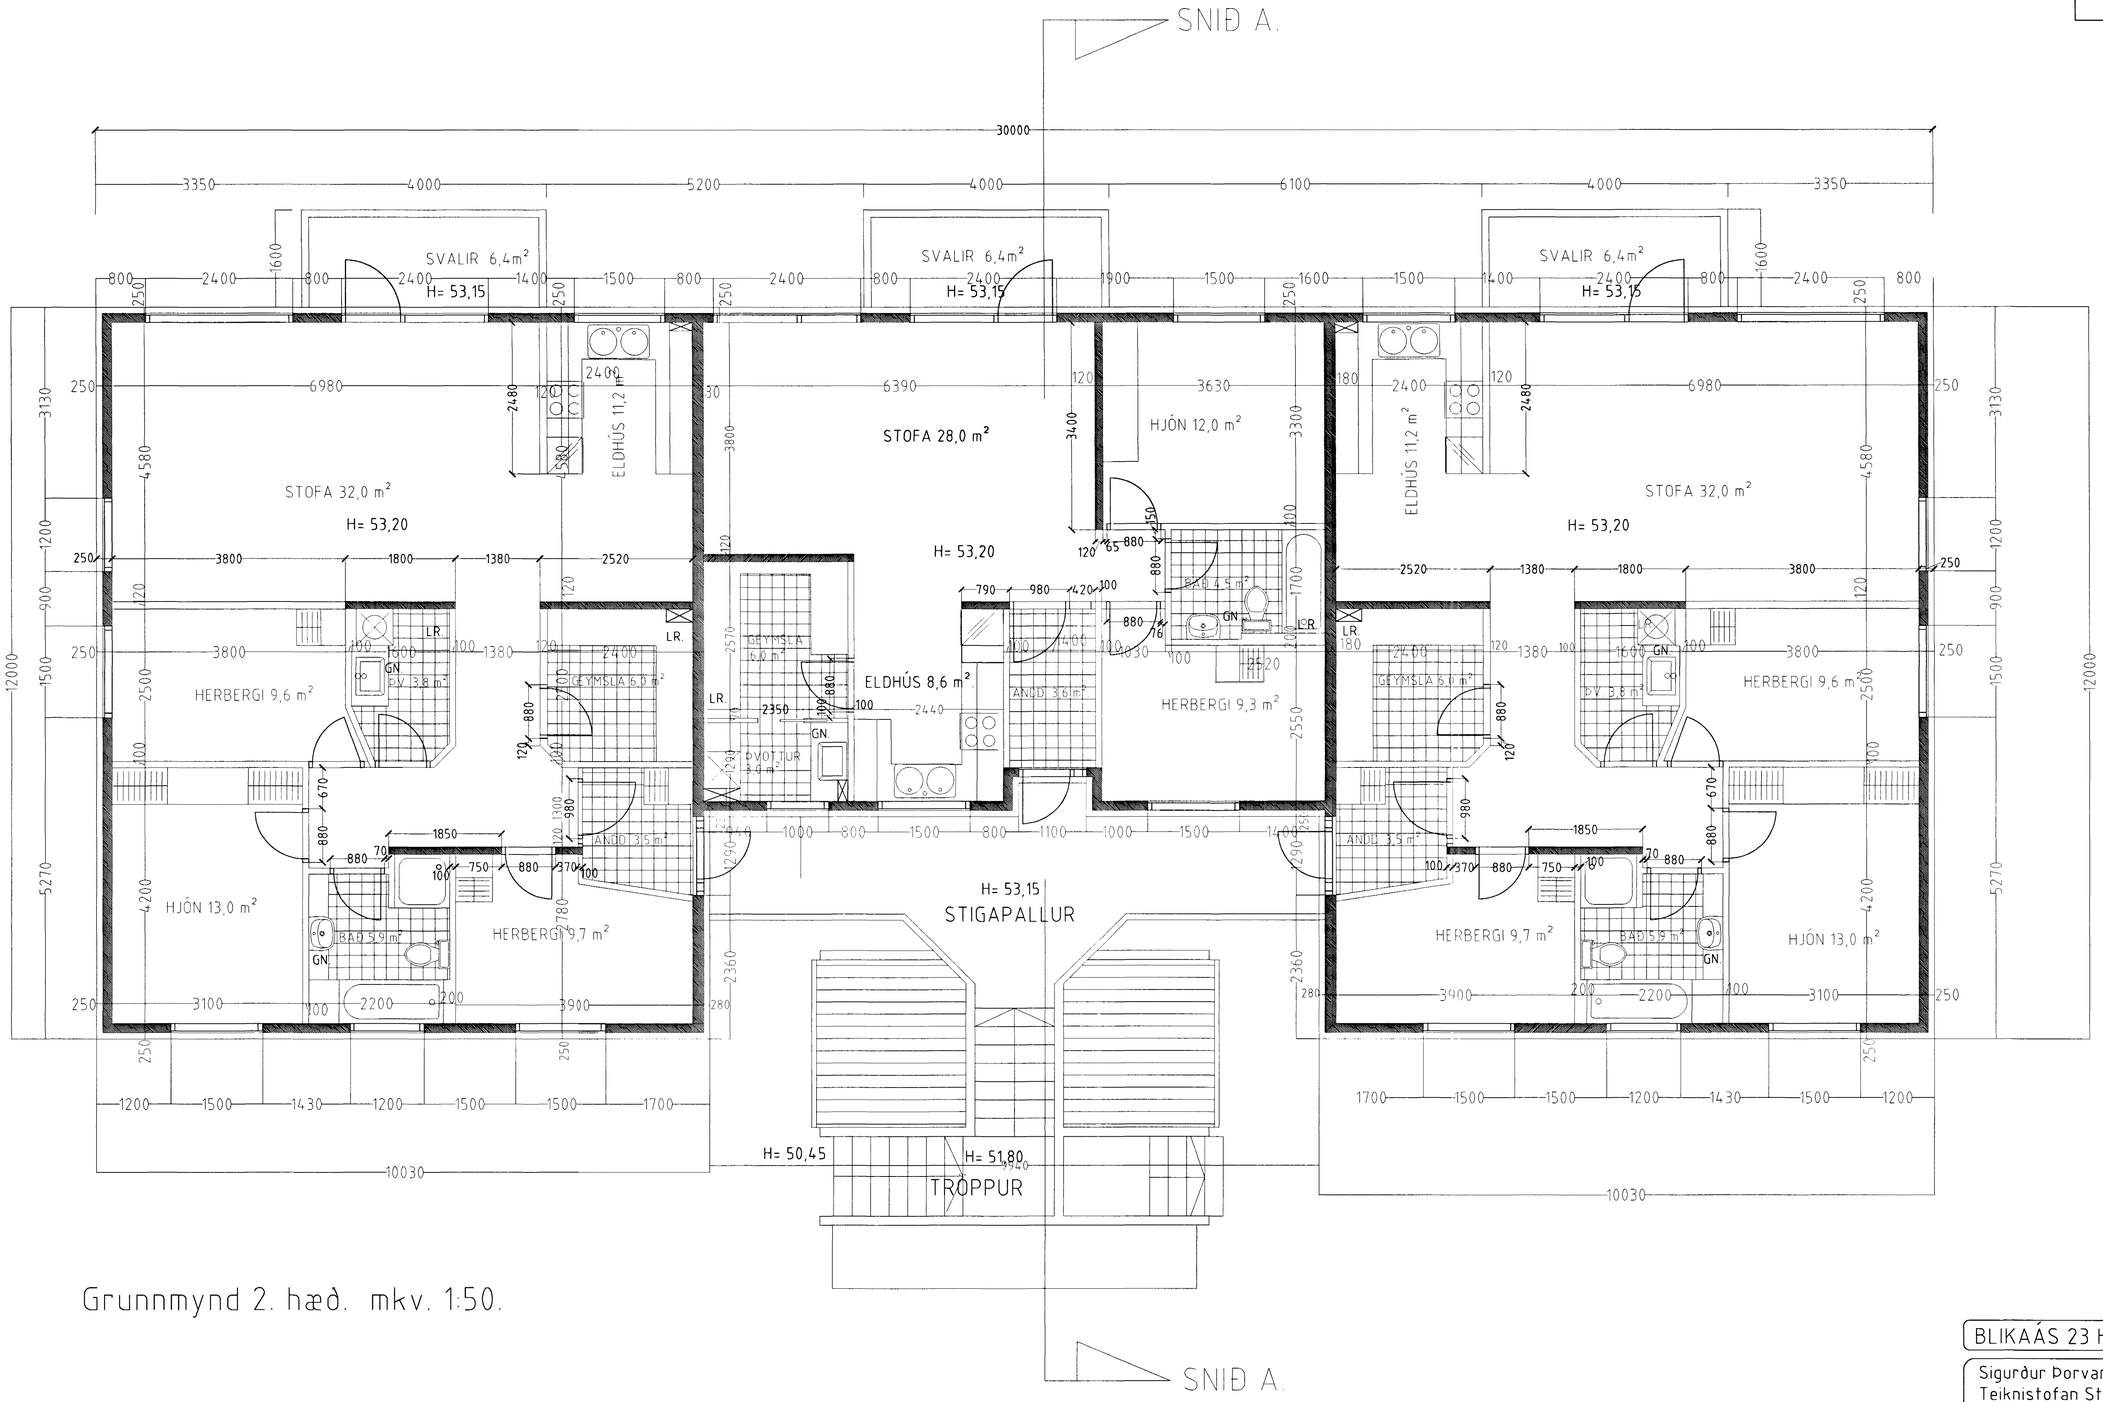

Grunnmynd 2. hæð. mkv. 1:50.

Samþykkt þann 15 DES. 2000
Byggingafulltrúinn í Hafnarfirði
F.h. Sigurbjartur Halldórsson

BLIKAÁS 23 HAFNARFIRÐI.

Sigurður Þorvarðarson byggingafræðingur bfí.
Teiknistofan Strandgötu 11 220 Hafnarfirði.
STH. teiknistofan ehf. kt. 510298-2769. Kt. aðalhönnuðar: 141250-4189.
Sími: 5651510. Fax: 5651299. Netfang: teiknistofan@islandia.is

Skýringar:	Séruppdráttur.
Teikning:	Grunnmynd 2 hæð.
Mælikvarði:	1 : 50.
Undirskrift:	12/12 00
Blað nr: 2 af 7.	Dagsetning: 2 desember 2000
Breytt:	