



SKÝRINGAR

NEYSLUVATNSLAGNIR ERU PEX 15x2,5 Í DRATTARRÖRUM 25/20
 EINGANGU SKAL NOTA LAGNAEFNI VIÐURKENNT AF RANNSGKNAARSTOFNUN BYGGINGARÍÐNADARINS. LAGNIR, TENGIÐSIR OG DEILIGRINDUR SKULU VERA FRÁ SAMMA FRAMLEIÐANDA OG PASSA SAMAN. SETJA SKAL FESTINGAR Á LAGNIR C/C 150 cm, VIÐ BEYGJURÁÐIUS SKAL ÁVALLT VERA STÆRRI EN 5 * YTRA ÞVERMÁL PIPNA.
 ÞRÝSTIÞRÓFUN Á PLASTLÖGNUM SKIÐTIST Í 2 LÖTUR FYRRI LÖTA ER FRAMKVÆMD Í 1 KLUKKUSTUND OG ER ÞRÝSTINGUR 15 BAR FYRIR NEYSLUVATN. SEINNI LÖTAN ER GERÐ Í BEINU FRAMHALDI AF FYRRI LÖTU OG SAMI ÞRÝSTINGUR NOTADUR SEINNI LÖTA SKAL STANDA Í 2 KLUKKUSTUNDIR. FYLLA SKAL UT ÞRÓFUNARBLAÐ SEM SÝNIR NIÐURSTÖÐUR ÞRÓFUNAR.

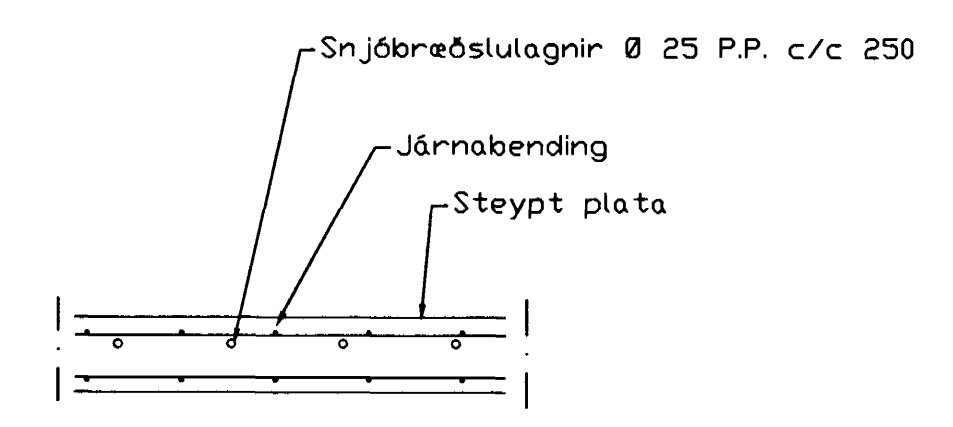


Snjóbræðsla snið, 1:10

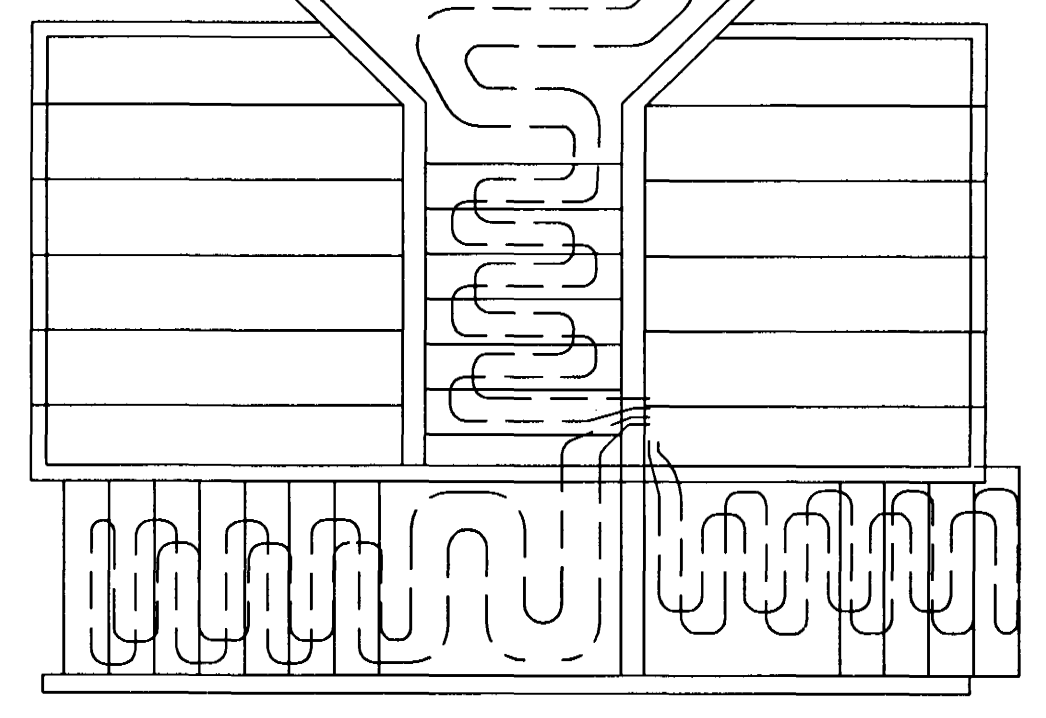

Hita- og vatnslagnir 1. hæð, Grunnmynd, 1:50

- TÁKNAR GAT Í PLÖTU
- ▨ TÁKNAR GAT Í VEGG
- VID LOFT HÆÐ= 200mm

Öfn Nr.	Blikaás 17 Staðsetning	Hitaþörf Kcal/h	Mesta Længt	Mesta Hæð	Hitaþörf Wbt	Stíllitla TA-loki
201	Anddyri	500	800	800	582	2,5
202	Herbergi	980	1300	800	1140	4
203	Bað	550	600	600	640	2,5
204	Hjón	1170	1300	800	1361	5
205	Herbergi	740	1300	800	881	4
206	Þvottur	350	600	600	407	1,5
207	Gangur	650	1000	600	758	3
208	Stofa	730	1000	400	849	3
209	Stofa	1710	2200	400	1989	6
210	Stofa	880	1200	400	1000	4
211	Geymsla	350	600	600	407	1,5
212	Herbergi	980	1300	800	1140	2
213	Anddyri	400	800	800	485	2,5
214	Bað	500	600	600	582	2,5
215	Hjón	1170	1300	800	1361	5
216	Stofa	711	1200	400	827	3
217	Stofa	1710	2200	400	1989	6
218	Eldhús	680	800	600	791	3
219	Þvottur	800	800	600	930	4
220	Anddyri	500	800	600	582	2,5
221	Herbergi	980	1300	600	1140	4
222	Bað	550	600	600	640	2,5
223	Hjón	1170	1300	600	1361	5
224	Herbergi	740	1300	600	881	4
225	Þvottur	350	600	600	407	1,5
226	Gangur	650	1000	600	758	3
227	Stofa	730	1000	400	849	3
228	Stofa	1710	2200	400	1989	6
229	Stofa	880	1200	400	1000	4
230	Geymsla	350	600	600	407	1,5

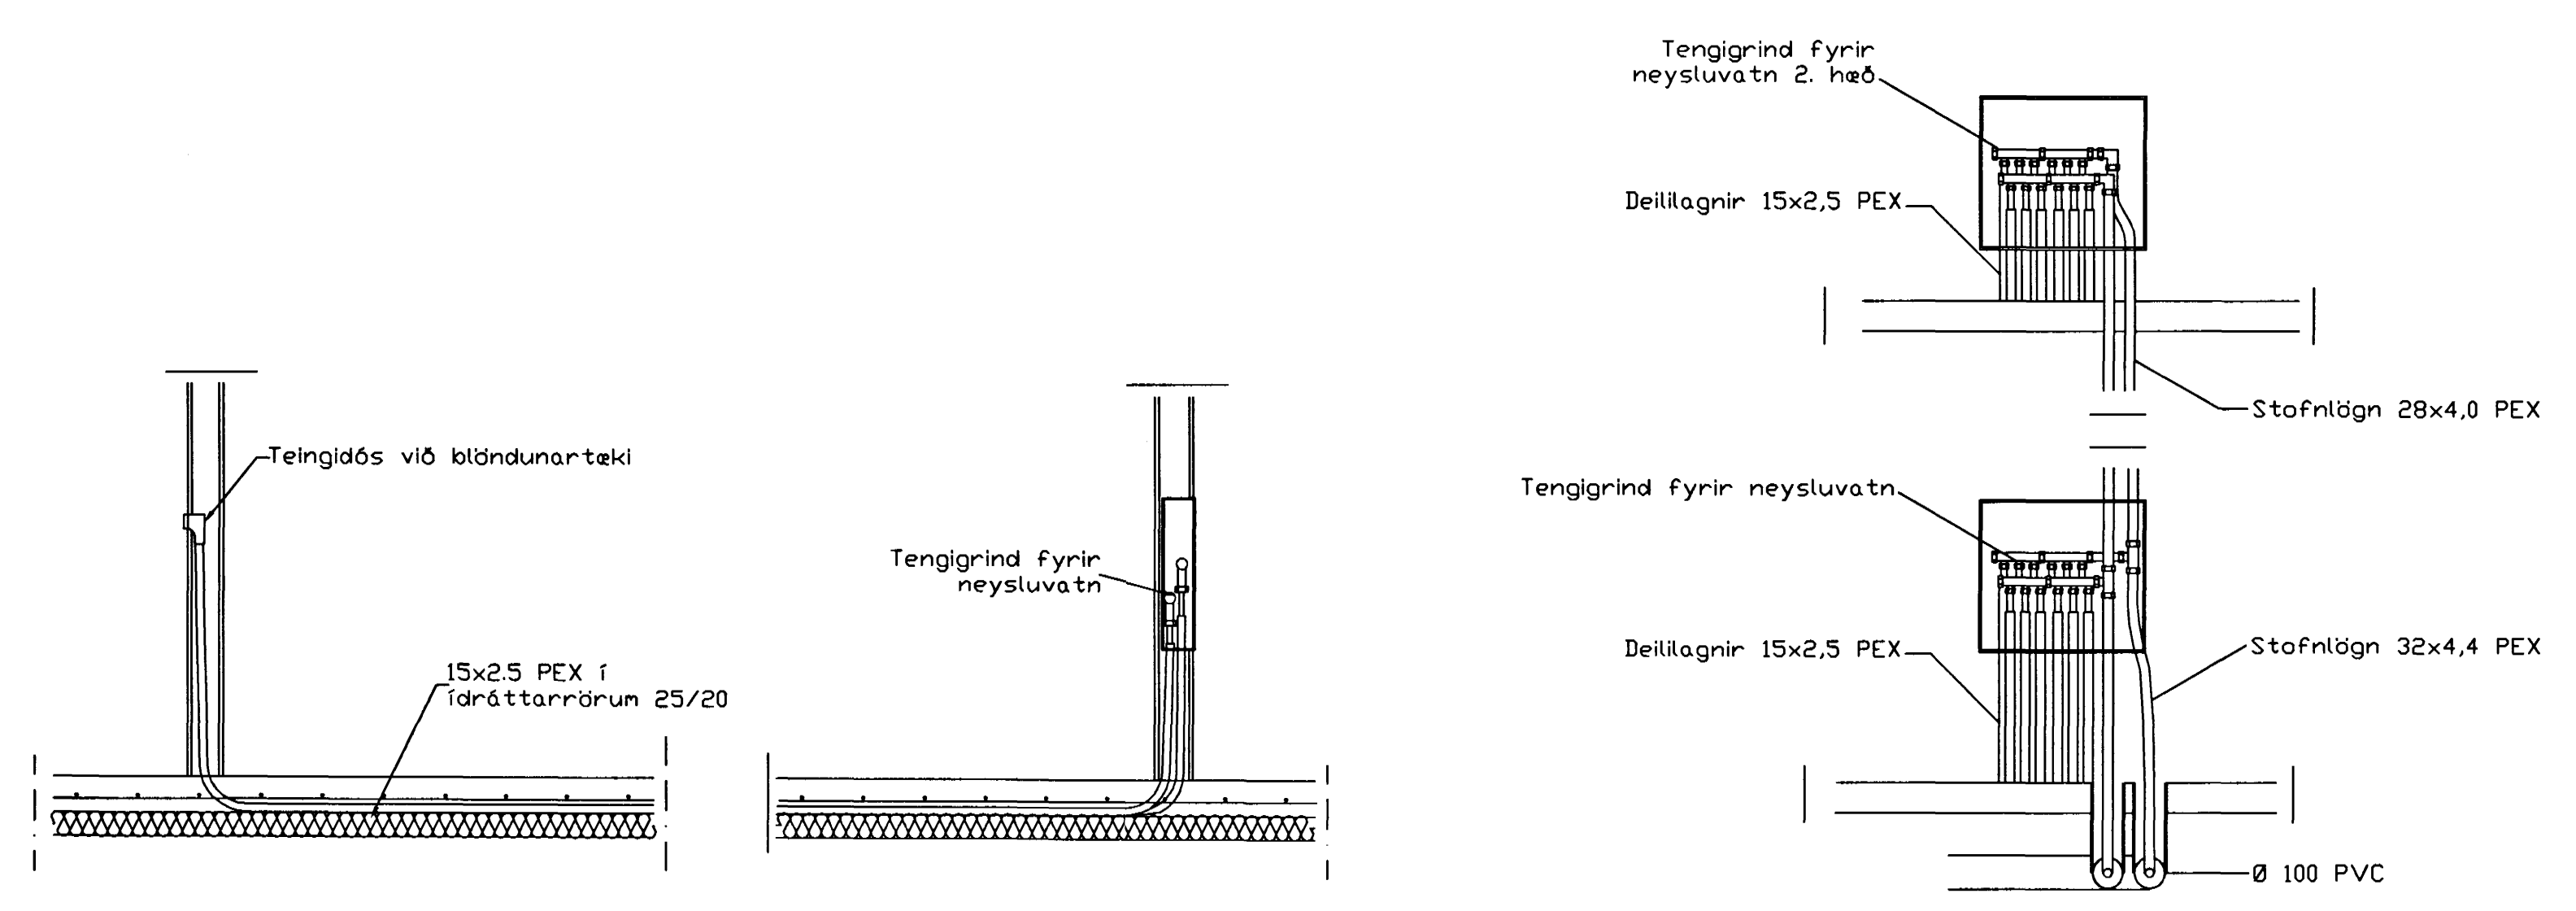

TENGING NEYSLUVATNSLAGNA 1:20

Br. Dags. Eðli breytinga Sign.

Blikaás 23
Hafnarfirði

Hita- og vatnslagnir
2. hæð samþykkt þann 11. sept. 2000

DAGS. Maí 2000

VERK NR. 2003 Byggingafulltrúi H. Hafnarfirði
F.h. Sigurjartur Halldórsson

TEIKN. NR. 2-13

HANNAÐ Sveinbjörn Hinriksson Kt.160851-2529

TEIKNAD Sveinbjörn Hinriksson Kt.160851-2529

YFIRFARID

TEIKNUNJÓNSTA SIGURDÓR ÞORLEIFSSONAR ehf.
STRANDGÖTU 11 220 HAFNARFIRÐI
SÍMI 666-6266 FAX 666-6376
E-mail tei@teknijonsta.is