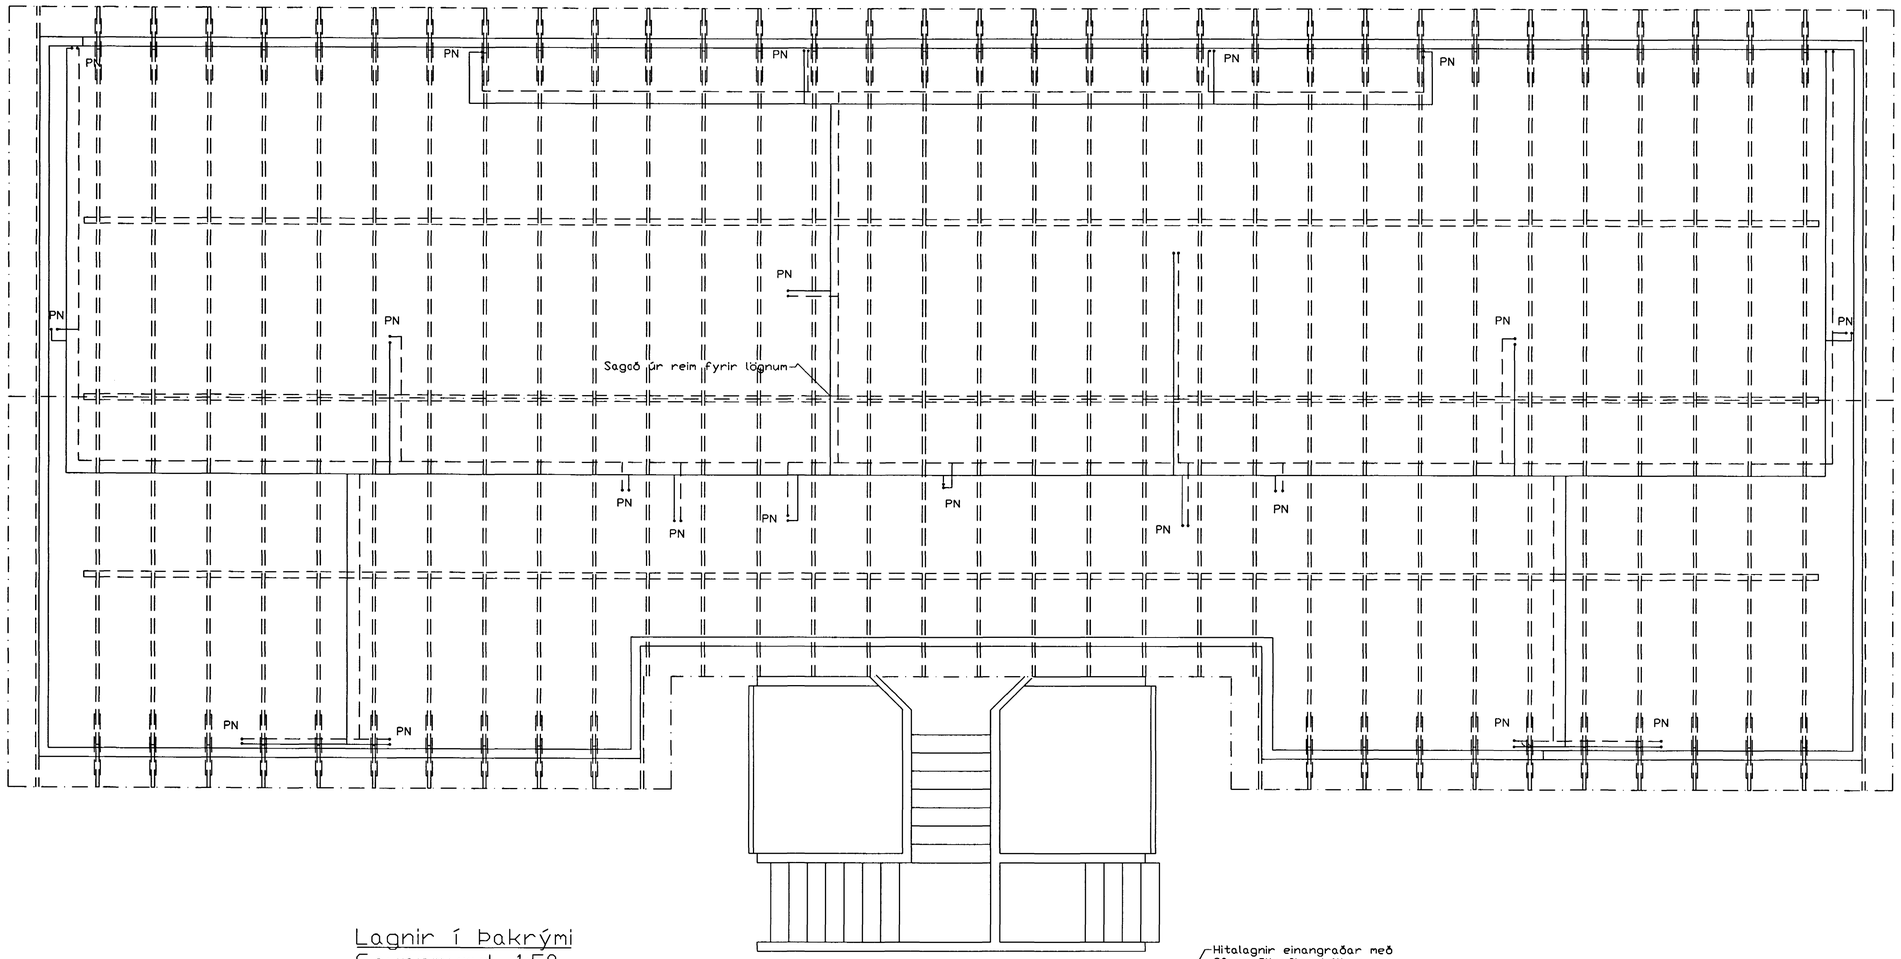

Lagnir í þakrými
Grunnmynd, 1:50

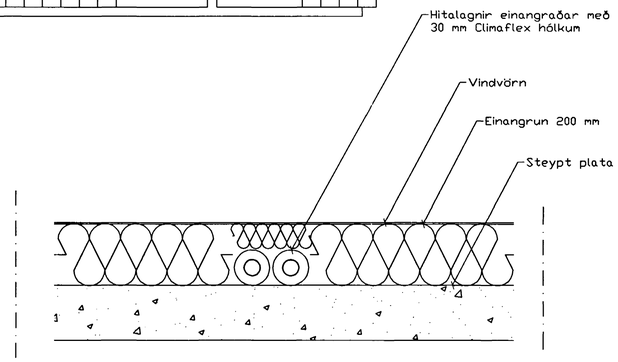

Lagnir í þakrými
Snið, 1:10

Skýringar

Almennar skýringar varðandi lagnir
sjá blað 2-07

Br.	Dags.	Eðli breytinga	Sign

Blikaás 23
Hafnarfirði

þakvirki

Samþykkt þann
11 SEPT. 2000
Byggingafulltrúinn í Hafnarfirði
f.h. Sigurbjartur Halldórsson

DAGS.	Maí 2000
VERK NR.	2013
TEIKN. NR.	2-04
HANNAÐ	Sveinbjörn Hinriksson Kt.160851-2529
TEIKNAÐ	Sveinbjörn Hinriksson Kt.160851-2529
YFIRFARIÐ	

TÆKNIÞJÓNUSTA SIGURÐAR ÞORLEIFSSONAR ehf
STRANDGÖTU 11 220 HAFNARFIRÐI
sími 565-4225 FAX 565-2276
E-mail tsetnith@centrum.is