


Hita- og vatnslagnir 1. hæð,  
Grunnmynd, 1:50

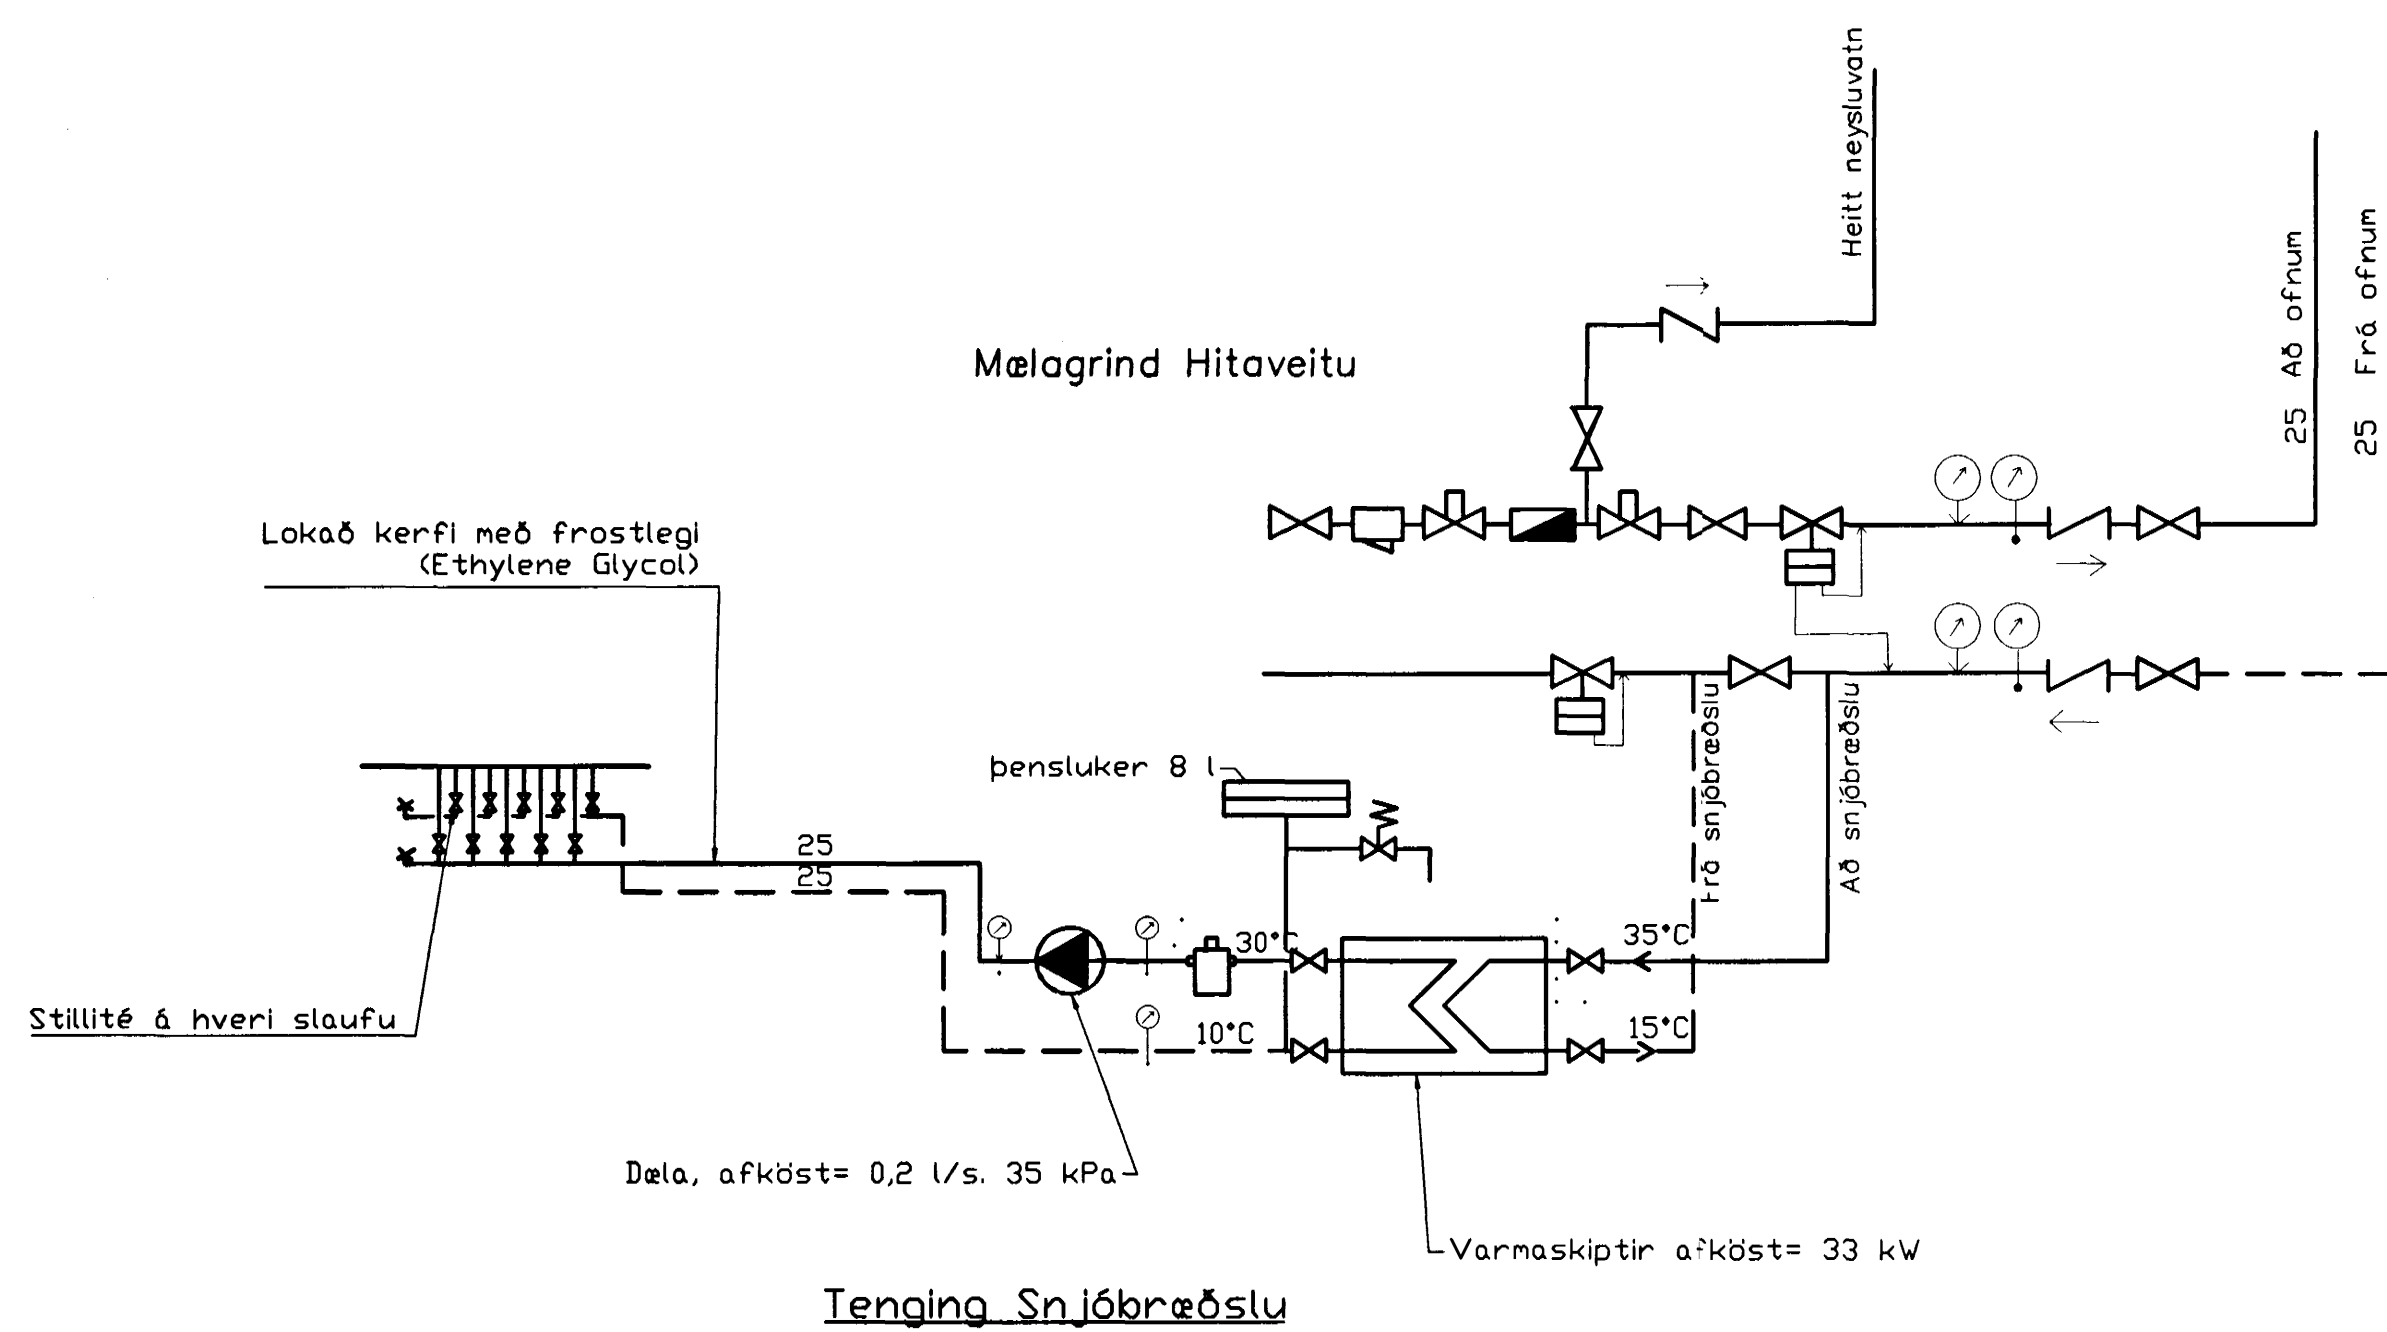

Ofn Nr.	Blikaás 23 Stöðsetning	Hítapörf Kcal/h	Mesta Lenggt	Mesta Hasð	Hítapörf Wött	Stíllitatala TA-loki
101	Anddyri	500	800	600	582	2,5
102	Herbergi	900	1300	600	1047	4
103	Bað	500	600	600	582	2,5
104	Hjón	1140	1300	600	1326	5
105	Herbergi	720	1300	600	837	3
106	Pvottur	300	600	600	349	1,5
107	Gangur	550	800	600	640	2,5
108	Stofa	730	1000	400	849	3
109	Stofa	1710	2200	400	1989	6
110	Stofa	860	1200	400	1000	4
111	Geymsla	350	800	600	407	1,5
112	Herbergi	900	1300	600	1047	4
113	Anddyri	400	800	600	485	2
114	Bað	500	800	600	582	2,5
115	Hjón	970	1300	600	1128	4
116	Stofa	711	1200	400	827	3
117	Stofa	1270	2200	400	1477	5
118	Eldhús	680	800	600	791	3
119	Pvottur	800	800	600	930	4
120	Anddyri	500	800	600	582	2,5
121	Herbergi	900	1300	600	1047	4
122	Bað	500	600	600	582	2,5
123	Hjón	1140	1300	600	1326	5
124	Herbergi	720	1300	600	837	3
125	Pvottur	300	600	600	349	1,5
126	Gangur	550	800	600	640	2,5
127	Stofa	730	1000	400	849	3
128	Stofa	1710	2200	400	1989	6
129	Stofa	860	1200	600	1000	4
130	Geymsla	350	800	600	407	1,5
131	Hjól og vagnar	1320	1500	600	1535	5

Br.	Dags.	Eðll breytinga	Sign
<b>Blikaás 23</b> <b>Hafnarfirði</b> <b>26 MAÍ 2000</b>			
<b>Hita- og vatnslagnir</b> <b>1. hæð</b>			
<b>DAGS. Maí 2000</b>			
<b>VERK NR. 2013</b>			
<b>TEIKN. NR. 2-02</b>			
<b>HANNAÐ Sveinbjörn Hinriksson Kt.160851-2529</b>			
<b>TEIKNAD Sveinbjörn Hinriksson Kt.160851-2529</b>			
<b>YFIRFARIÐ</b>			
<b>TÆKNIÞJÓNUSTA SIGURDAR ÞORLEIFSSONAR ehf</b> <b>STRANDGÖTU 11 220 HAFNARFIRÐI</b> <b>SÍMI 555-4255 FAX 565-2875</b> <b>E-mail taeknihjonusta@islandia.is</b>			