


BLIKAÁS 23 HAFNARFIRÐI.



Samþykkt þann

20 MARS 2000

Byggingafulltrúinn í Hafnarfirði
E.h. Kristján Þórarinnsson

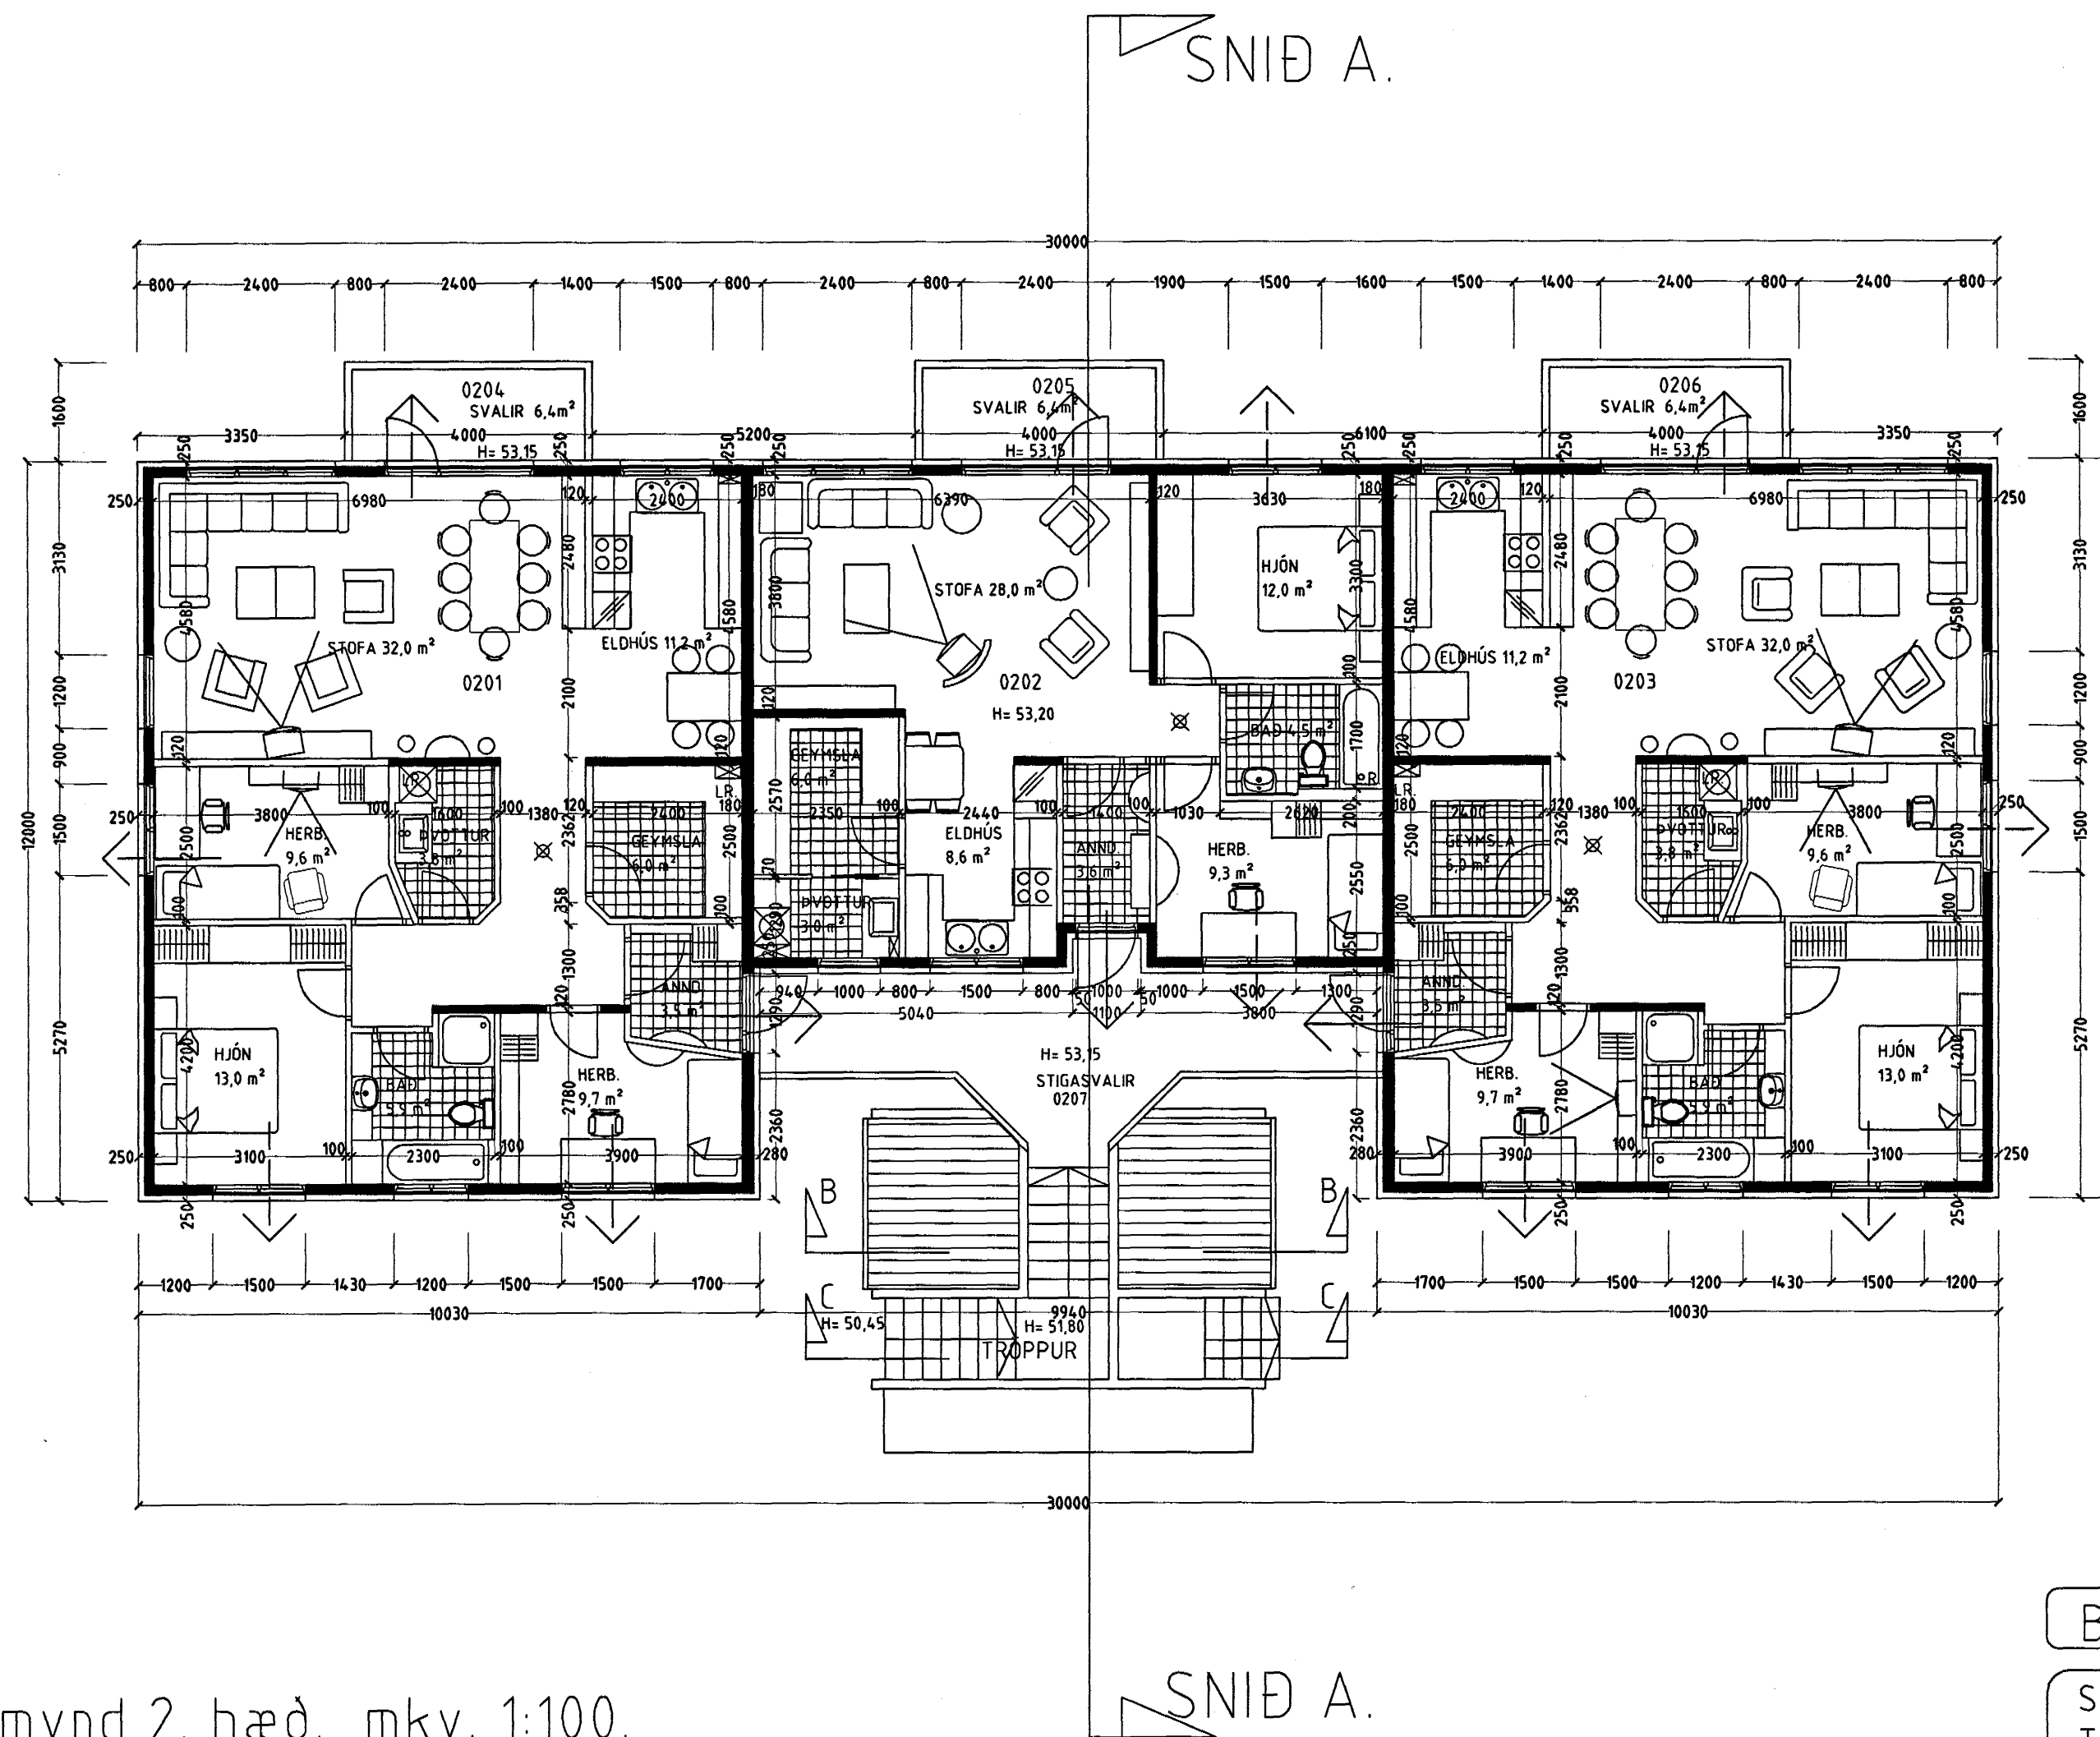

Grunnmynd 2. hæð. mkv. 1:100.

BLIKAÁS 23 HAFNARFIRÐI.

Sigurður Þorvarðarson byggingafræðingur bfl.
Teiknistofan Strandgötu 11 220 Hafnarfirði.
STH teiknistofan ehf. kt. 510298-2769. Kf. aðalhönnuðar: 141250-4189.
Sími: 5651510. Fax: 5651299. Netfang: teiknistofan@islandia.is

Skýringar:	Aðaluppdráttur.
Teikning:	Grunnmynd 2. hæð.
Mælikvarði:	1:100.
Undirskrift:	<i>15/3 00 Sig. Þ.</i>
Blað nr: 2 af 7	Dagsetning: 09.03.2000.
Breytt:	