


# BLIKAÁS 23 HAFNARFIRÐI.




Samþykkt þann

20 MARS 2000

Byggingafulltrúinn í Hafnarfirði  
F.h. Kristján Þórarinnsson

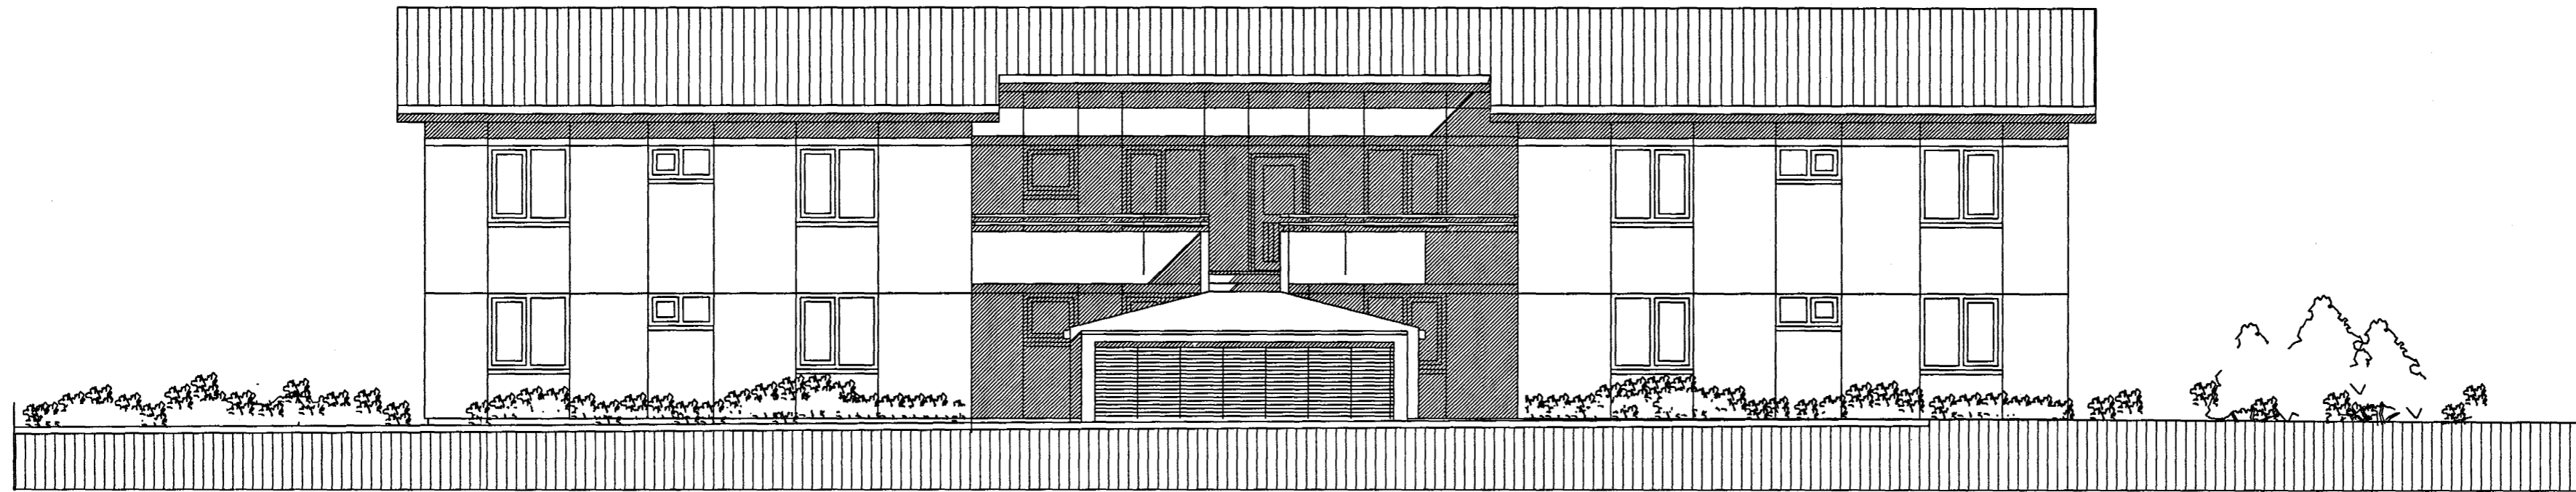

AUSTUR. Mkv. 1 : 100.

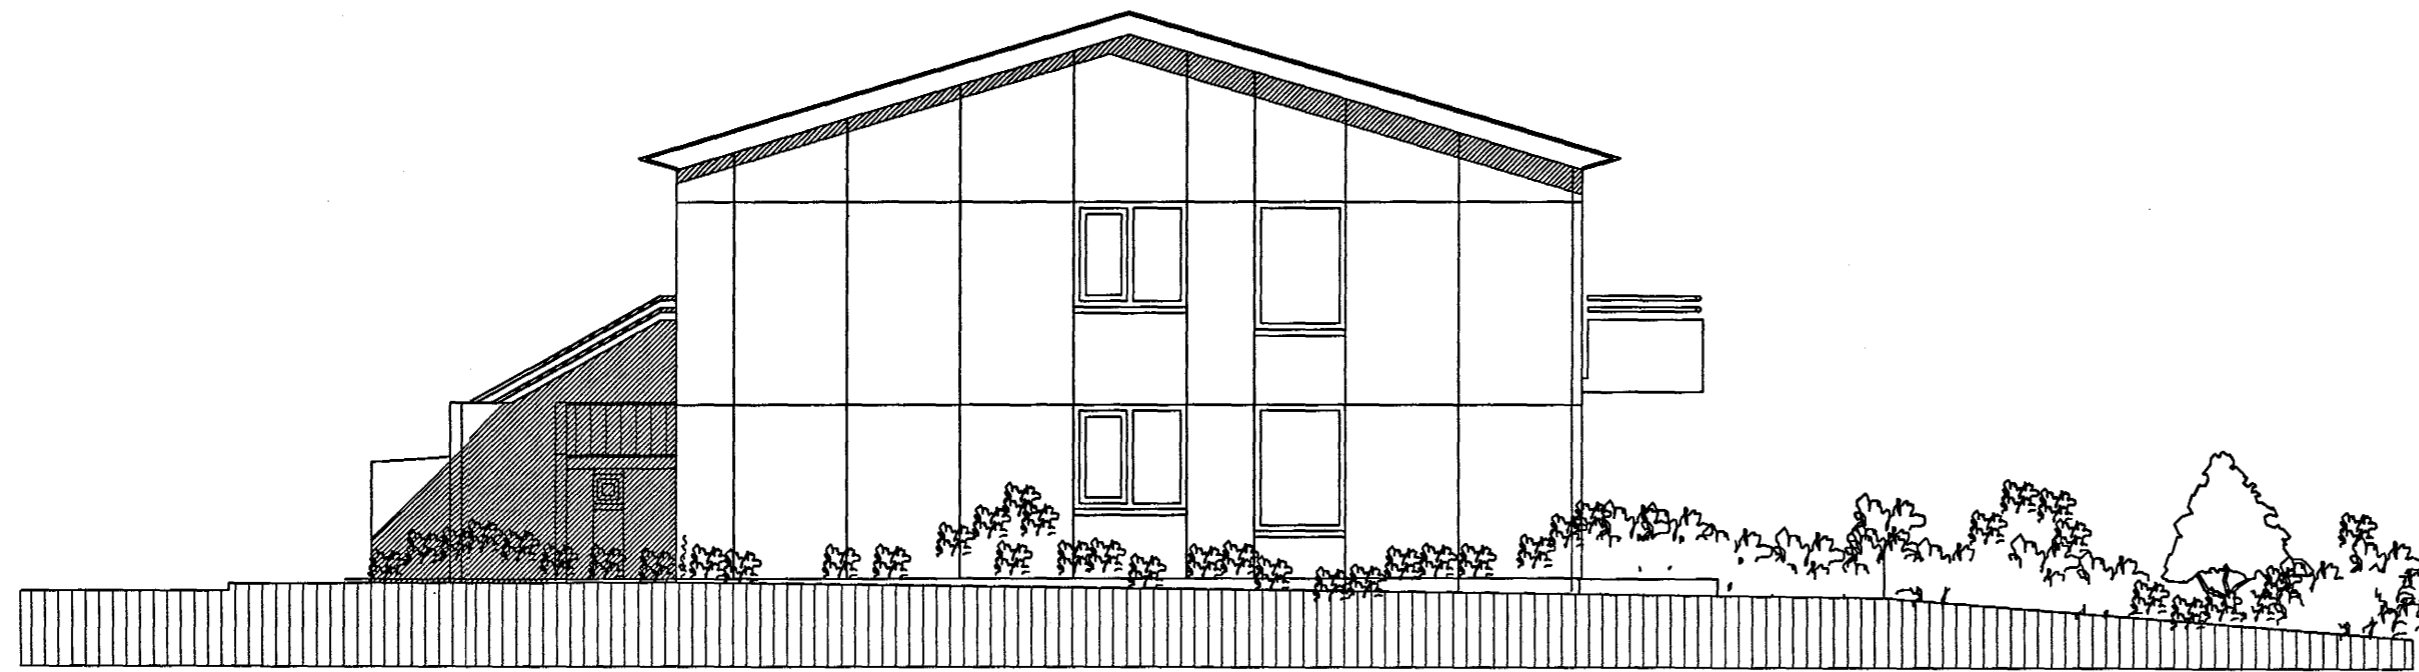

NORÐUR. Mkv. 1 : 100.

## BLIKAÁS 23 HAFNARFIRÐI.

Sigurður Þorvarðarson byggingafræðingur b.f.í.  
Teiknistofan Strandgötu 11 220 Hafnarfirði.

STH. teiknistofan ehf. kt. 510298-2769. Kt. aðalhönnuðar: 141250-4189.  
Sími: 5651510. Fax: 5651299. Netfang: teiknistofan@islandia.is

Skýringar:	Aðaluppdráttur.
Teikning:	ÚTLIT: AUSTUR & NORÐUR.
Mælikvarði:	1 : 100.
Undirskrift:	
Blað nr:	3 af 7
Breytt:	Dagsetning: 09.03.2000