

# BLIKAÁS 23 HAFNARFIRÐI.




Samþykkt þann


20 MARS 2000

Byggingafrúinn / Hafnarfirði  
F.h. Kristján Þórarinnsson

*KJP*

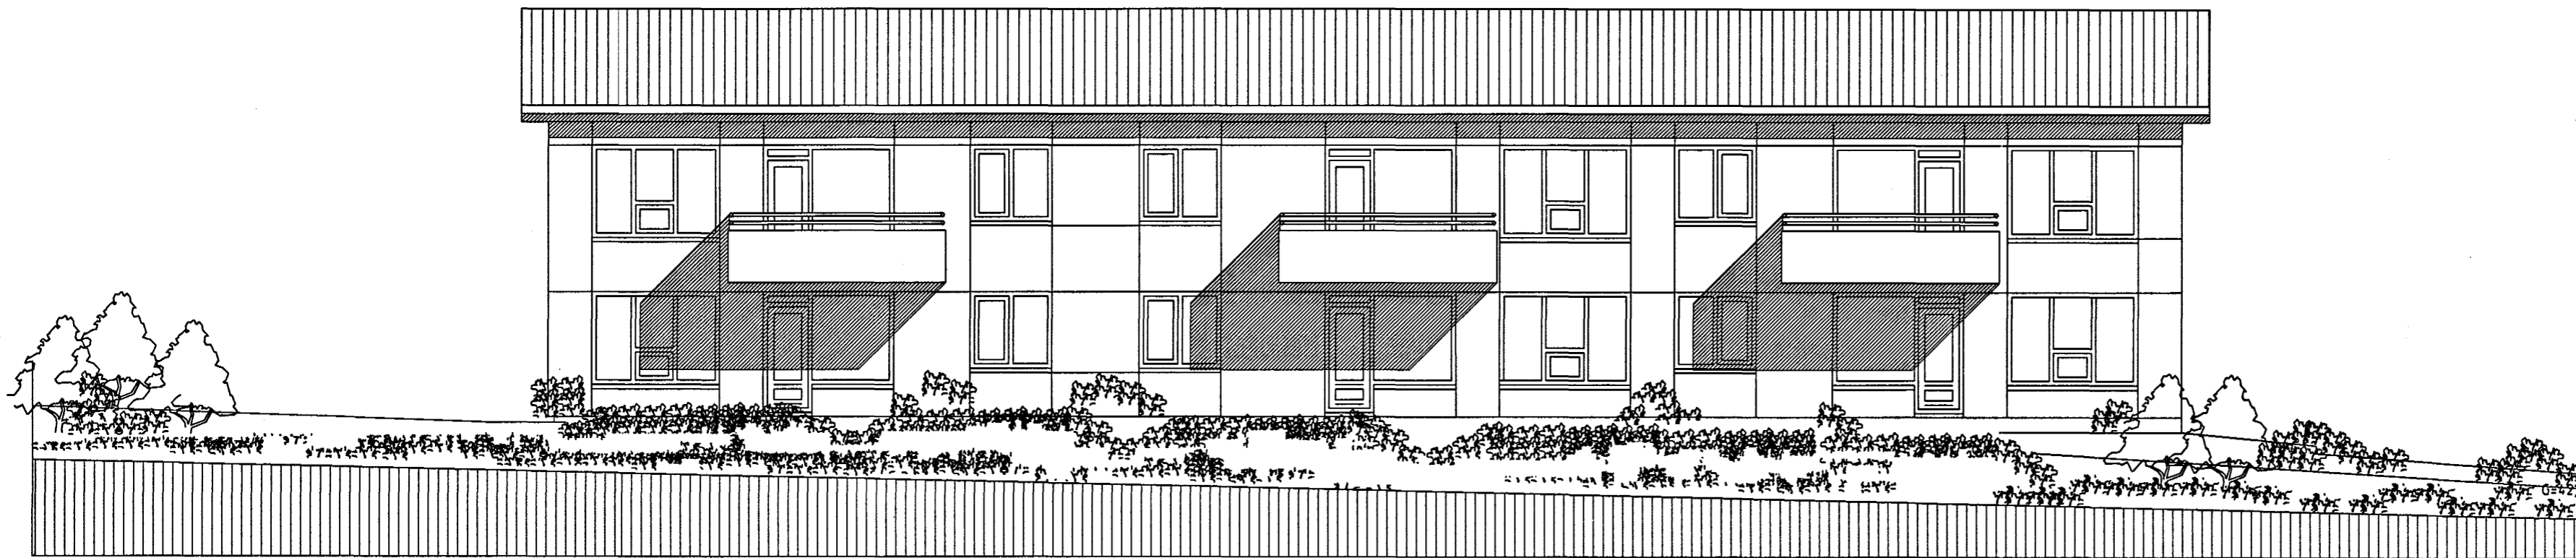

VESTUR. Mkv. 1 : 100.

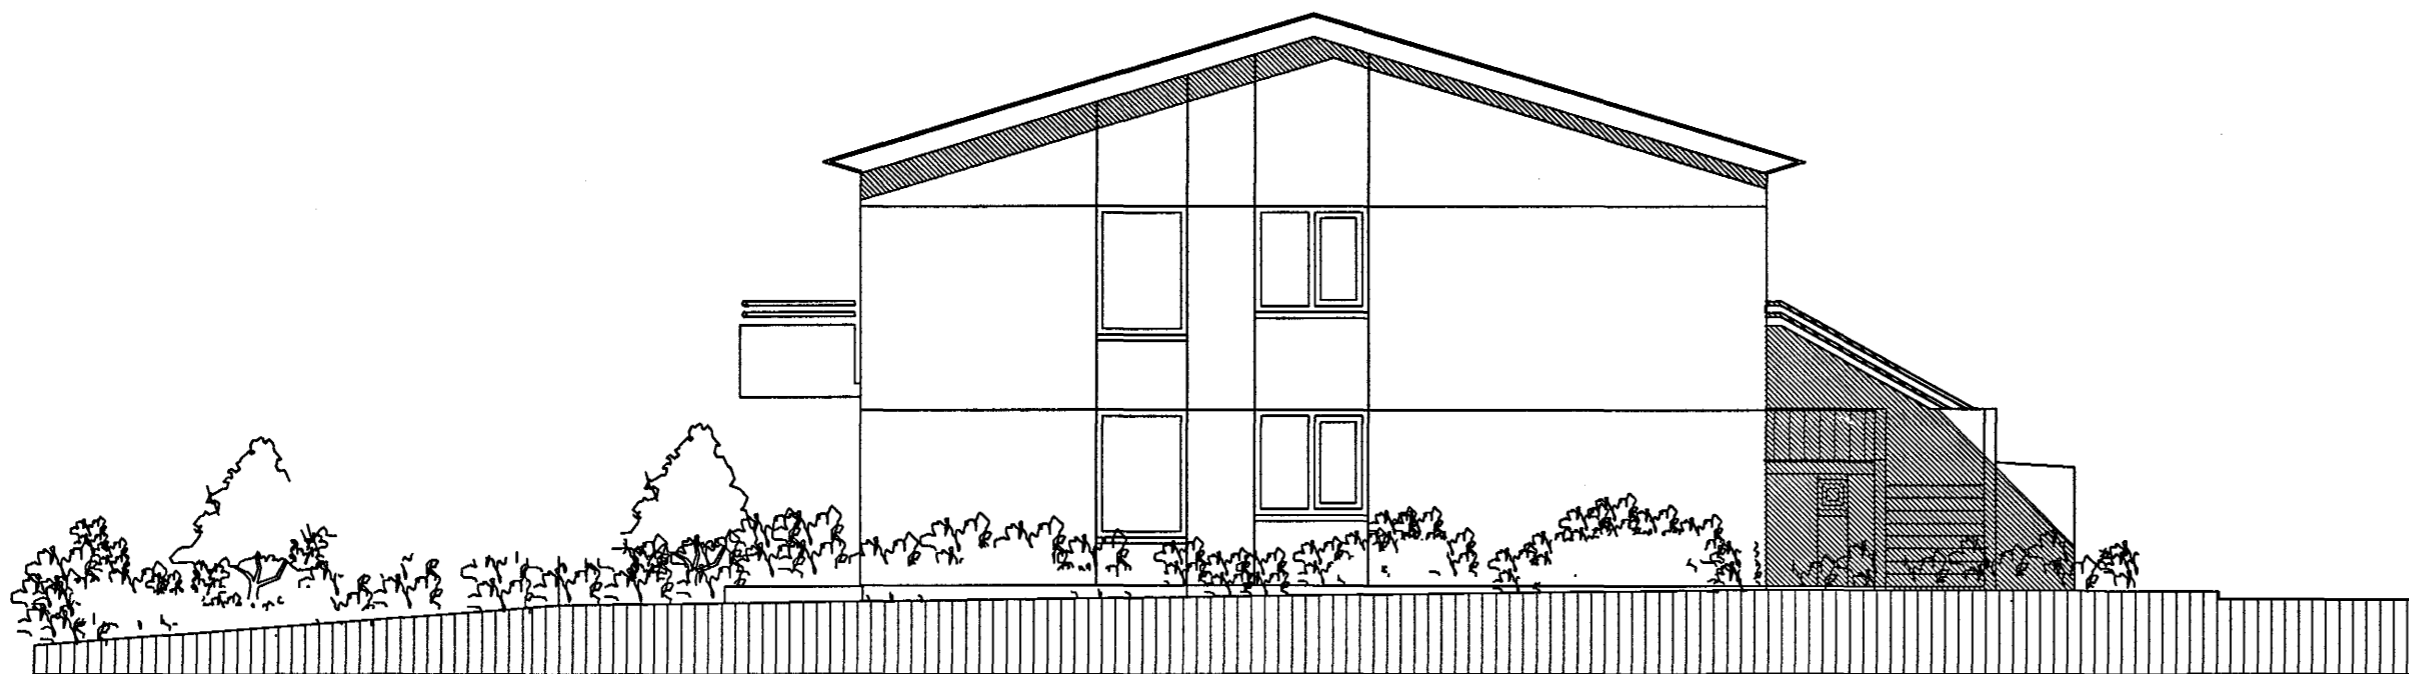

SUÐUR. Mkv. 1 : 100.

## BLIKAÁS 23 HAFNARFIRÐI.

Sigurður Þorvarðarson byggingafræðingur b.f.í.  
Teiknistofan Strandgötu 11 220 Hafnarfirði.

STH. teiknistofan ehf. kt. 510298-2769. Kt. aðalhönnuðar: 141250-4189.  
Sími: 5651510. Fax: 5651299. Netfang: teiknistofan@islandia.is

Skýringar:	Aðaluppdráttur.
Teikning:	ÚTLIT: VESTUR & SUÐUR.
Mælikvarði:	1 : 100.
Undirskrift:	<i>15/3 01/00</i>
Blað nr:	4 af 7
Breytt:	Dagsetning: 09.03.2000.