


BLIKAÁS 23 HAFNARFIRÐI.

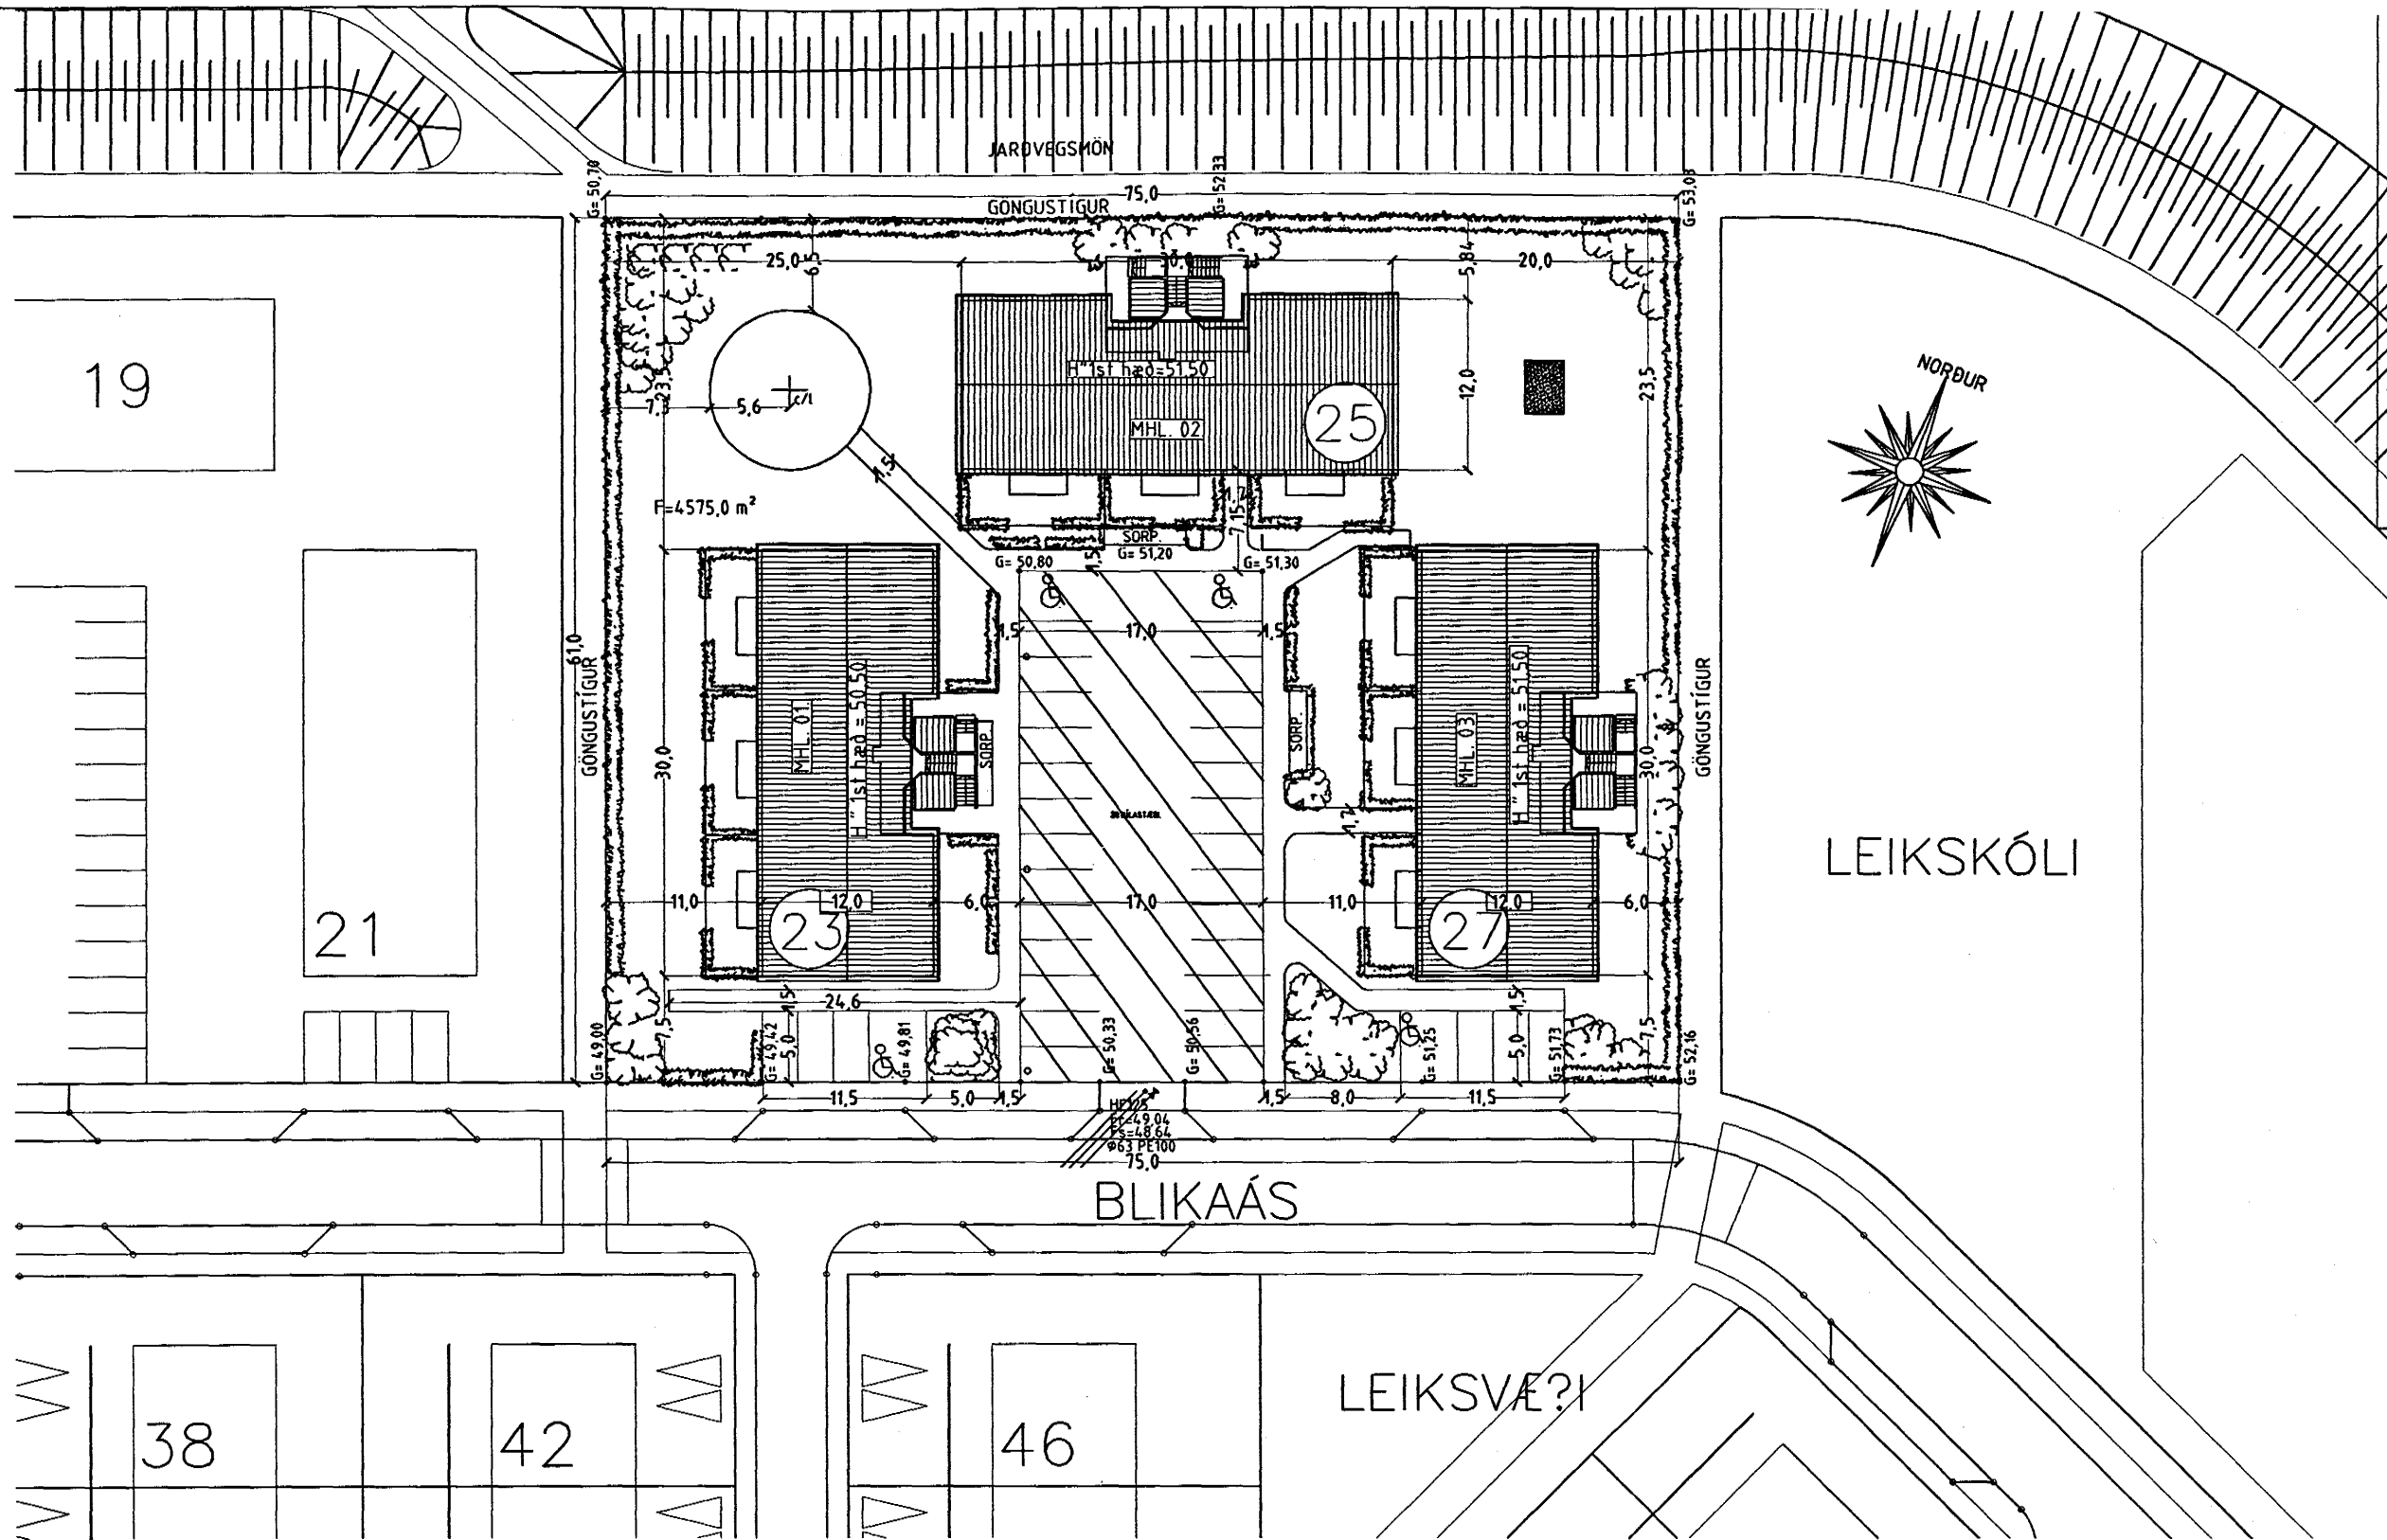

Samþykkt þann
20 MARS 2000
Byggingafultruinn í Hafnarfirði
F.h. Kristján Þorarinsson

KJP

AFSTÖÐUMYND MKV. 1: 500.

Skráningartafli: BLIKAÁS 23, Hafnarfirði. (25-27)		Skrásetjari: Sigurður Þorvarðarson															
Landnúmer: 180359		Kennitala: 141250-4189															
Matsliutanúmer: 01		Útgáfa: 4.01															
		Dags: 09.03.2000															
Uppskipting og lýsing																	
DO	D1	D2	D3	D4	D5	D5M	D6	D7	D8	D9	D10a	D10b	D11	D12	D16	Rekstrisla	D17
Lokun	Rými hæð-röð	Nöfnun text	Höfnun-röðun	Eignar-hald	Bornúmer m²	Miljum m²	Sigur m²	Op m²	Brúðnúmer m²	Brúðnúmer ah < 1,8	Salaerhæð min	Salaerhæð max	Brúðnúmer rúmmál m³	Nettóflúr m²	Birt fláttarmál m²	Rekstrisla skiptarúmmál	Skiptarúmmál m³
		Matahluti			988,3	0,0	0,0	0,0	646,2	0,0			2.235,0	568,8	646,2		1.554.960
		Botn											64,6				
	01	1. hæð			323,1	0,0	0,0	0,0	323,1	0,0			872,4	284,4	323,1		
A	0101	Íbúð	N	0101	119,0				119,0		2,70	2,70	321,3	104,7	119,0	2,70	282.690
A	0102	Íbúð	N	0102	85,1				85,1		2,70	2,70	229,8	75,0	85,1	2,70	202.500
A	0103	Íbúð	N	0103	119,0				119,0		2,70	2,70	321,3	104,7	119,0	2,70	282.690
B	0104	Verönd	N	0101	7,2				7,2								
B	0105	Verönd	N	0102	7,2				7,2								
B	0106	Verönd	N	0103	7,2				7,2								
	02	2. hæð			323,1	0,0	0,0	0,0	323,1	0,0			872,4	284,4	323,1		
A	0201	Íbúð	N	0201	119,0				119,0		2,70	2,70	321,3	104,7	119,0	2,70	282.690
A	0202	Íbúð	N	0202	85,1				85,1		2,70	2,70	229,8	75,0	85,1	2,70	202.500
A	0203	Íbúð	N	0203	119,0				119,0		2,70	2,70	321,3	104,7	119,0	2,70	282.690
C	0204	Svallir	S	0201	6,4				6,4							1,00	6.400
C	0205	Svallir	S	0202	6,4				6,4							1,00	6.400
C	0206	Svallir	S	0203	6,4				6,4							1,00	6.400
C	0207	Úttröppur	U	X	29,6				29,6								
	03	Þakrymi			342,1	0,0	0,0	0,0	0,0	0,0			425,6	0,0	0,0		
A	0301	Þakrymi	V	X	342,1						0,30	2,10	425,6				
Athugasemdir																	
Við útreikning nettóflata er miðað við að útvæggi með einangrun séu 0,25 m.																	
Sameiginleg hitalögn er í húsinu.																	
Hjóla- og vagnageymsla og inntakalefi, sem er sameign íbúðanna, er undir úttröppunum í sér rými sem merkt er 0107 á uppdrætti. Stærð rýmisins er 19,3 m² og 57,1 m³.																	
Lóðin er sameiginleg húsunum nr. 23, 25 og 27 við Blikaás.																	
Sameignir sumra																	
Eignarhald																	
	Eignar-hald	Nöfnun text	Birt fláttarmál m²	Skiptarúmmál	Skráningarmál m²	Skráningarmál og sameign m²											
	0101	Íbúð	119,0	282.690	282.690												
	0102	Íbúð	85,1	202.500	202.500												
	0103	Íbúð	119,0	282.690	282.690												
	0201	Íbúð	119,0	289.090	289.090												
	0202	Íbúð	85,1	208.900	208.900												
	0203	Íbúð	119,0	289.090	289.090												
	Alls		646,2	1.554.960	1.554.960												

SKRÁNINGARTAFLA.

BLIKAÁS 23 HAFNARFIRÐI.

Sigurður Þorvarðarson byggingafræðingur bfi.
Teiknistofan Strandgötu 11 220 Hafnarfirði.
STH. teiknistofan ehf. kt. 510298-2769. Kt. aðalhönnuðar: 141250-4189.
Sími: 5651510. Fax: 5651299. Netfang: teiknistofan@islandia.is

Skýringar:	Aðaluppdráttur.
Teikning:	AFSTÖÐUMYND / SKRÁNINGARTAFLA.
Mælikvarði:	1: 500.
Undirskrift:	<i>15/3 09.03.2000</i>
Blað nr:	6 af 7
Dagsetning:	09.03.2000.
Breytt:	