



Samþykkt þann

24 FEB. 2000


Byggingatulltrúinn í Hafnarfirði
F.h. Kristján Þórarinnsson

KJP


Úr Gildi



ÚTLIT AUSTUR 1:100

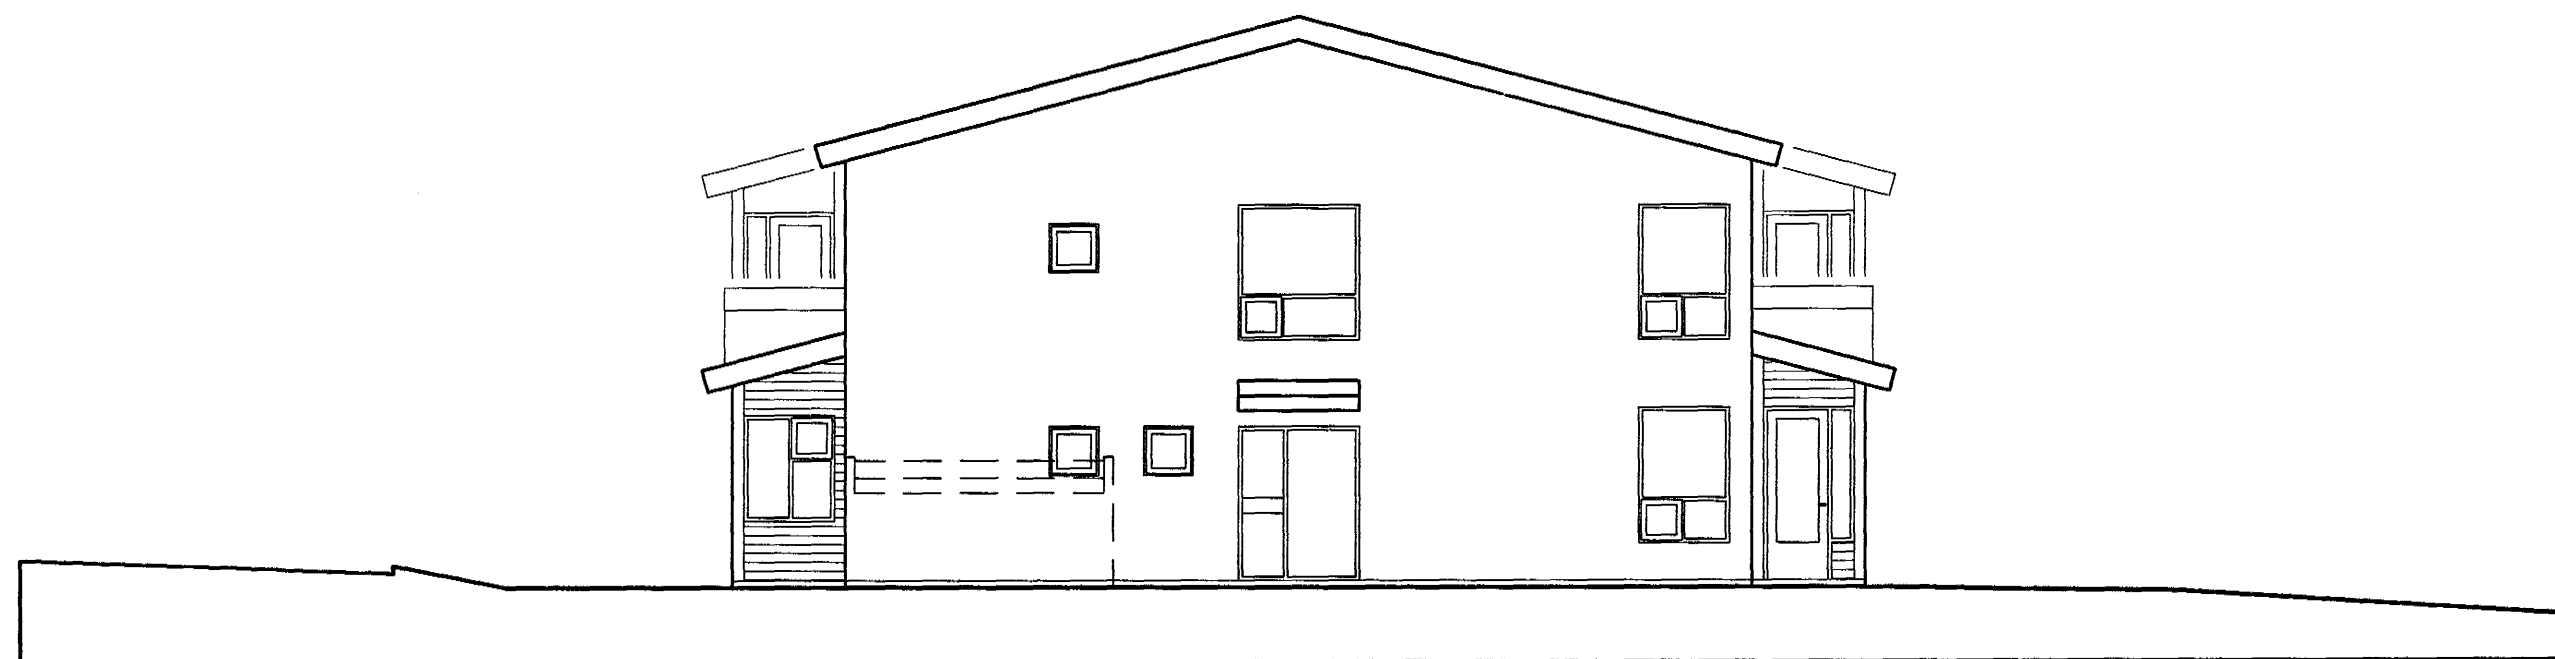

ÚTLIT NORÐUR 1:100

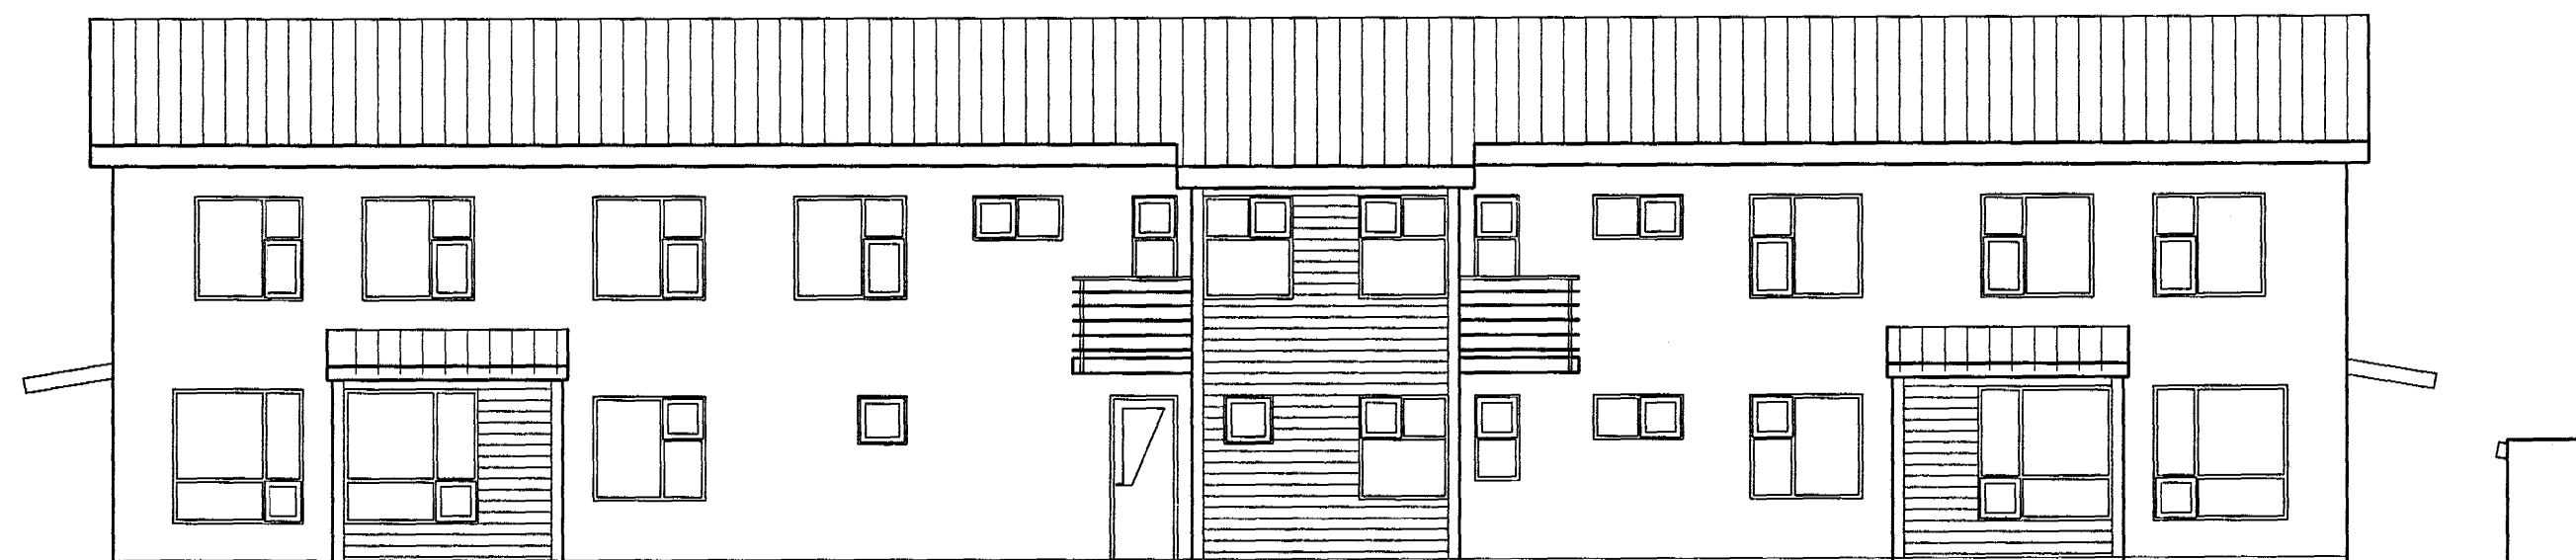

ÚTLIT VESTUR 1:100

verkefni:

Blikaás 23, Hafnarfirði

heiti teikningar

Útlit

dags
17.02.2000

máv.
1:100

Nr.
A 104

Ársæll Vignisson Arkitekt
Strandgata 26-28
220 Hafnarjörður
s.555 2850
f.555 2858

18.02.00 *Ársæll Vignisson*