




Samþykkt þann


24 FEB. 2000

Byggingafulltrúinn í Hafnarfirði
F.h. Kristján Þórarinnsson

Úr Gildi

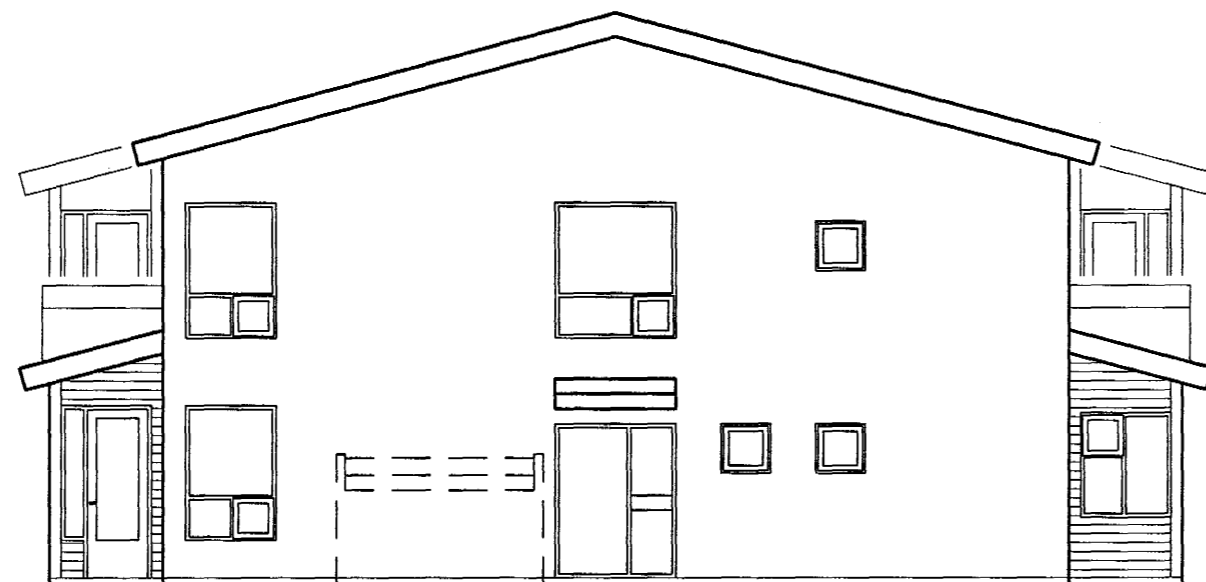

ÚTLIT SUÐUR 1:100

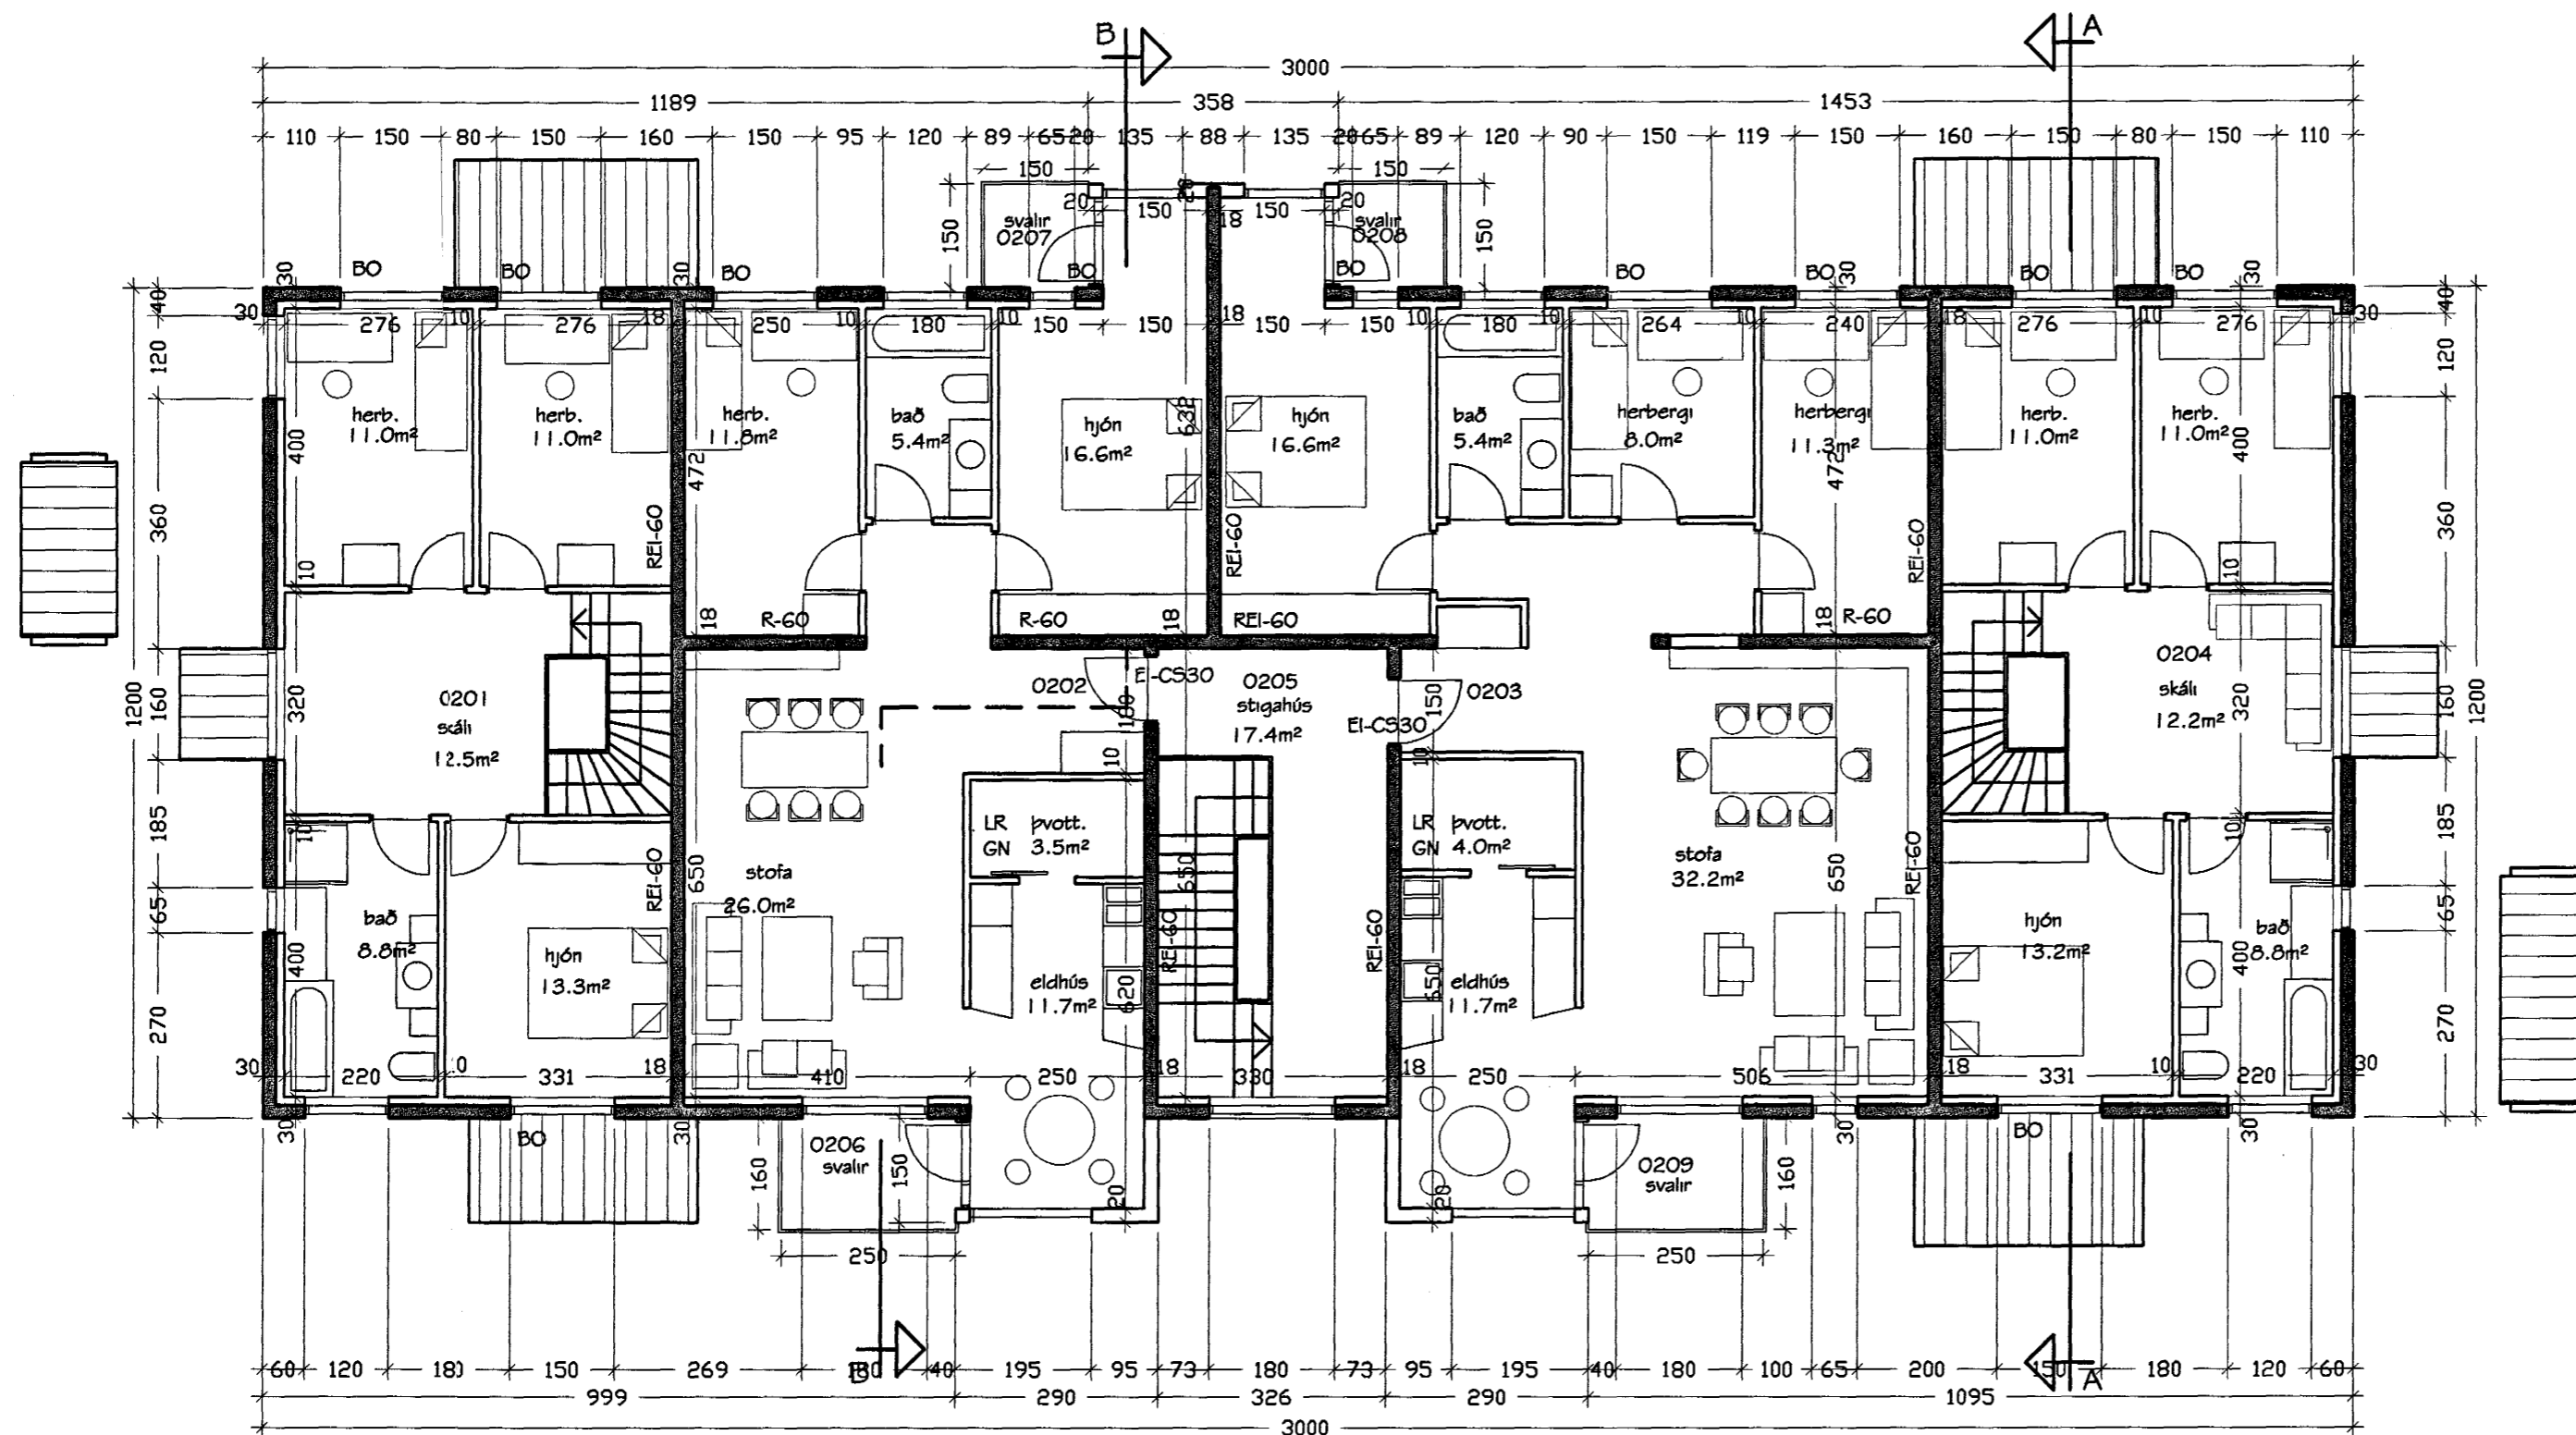

verkheiti

Blikaás 23, Hafnarfirði

heiti teikningar
Grunnmynd 2. hæð, Útlit
daga
17.02.2000

m.sv.
1:100

Nr. A 103

Ársæll Vignisson Arkitekt
Strandgata 26-28 s.555 2850
220 Hafnarjörður f.555 2858

18.02.00 *Ársæll Vignisson*