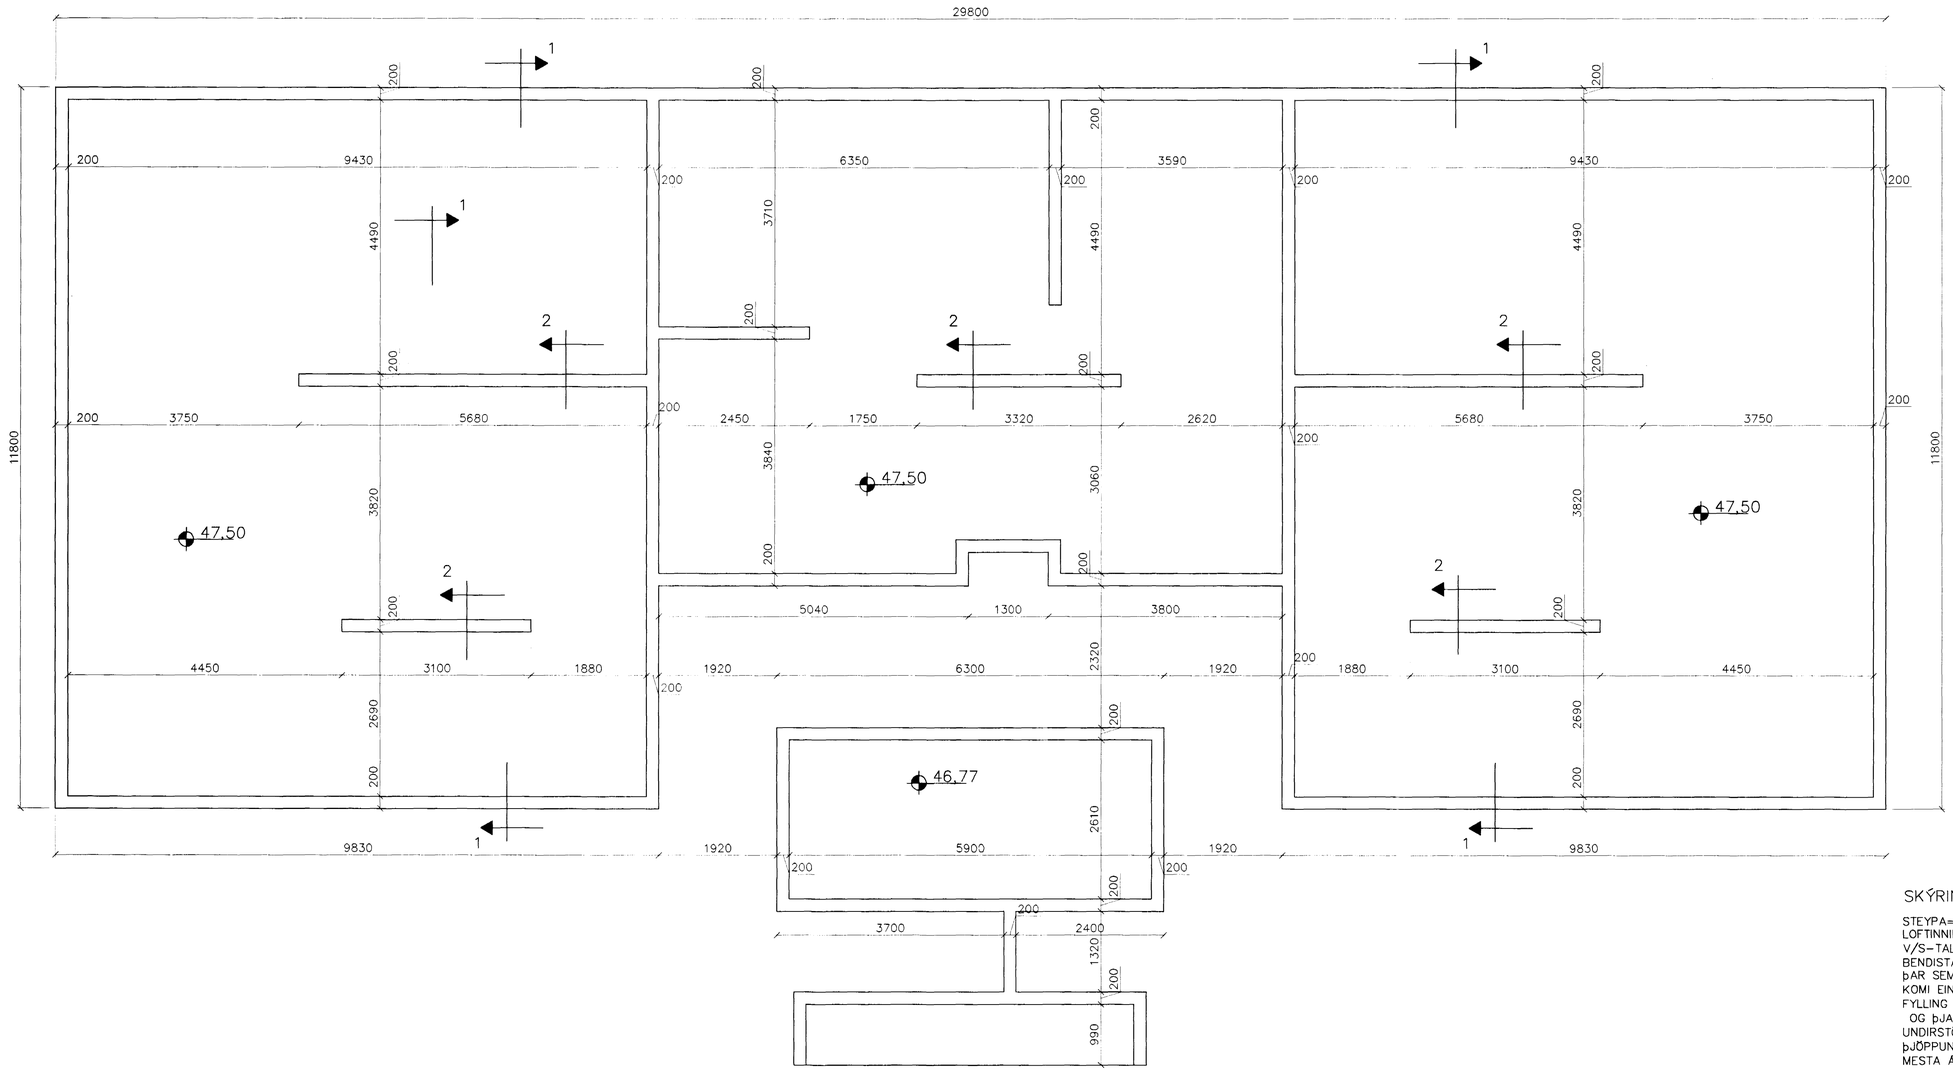


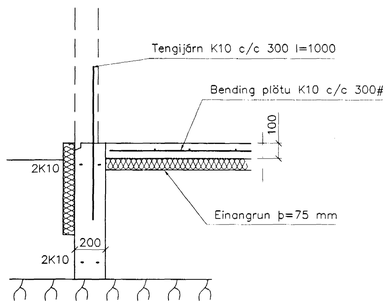


SNIÐ 1 1:20

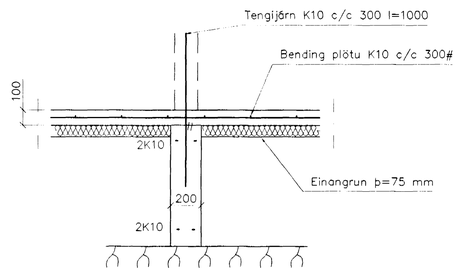


SNIÐ 2 1:20

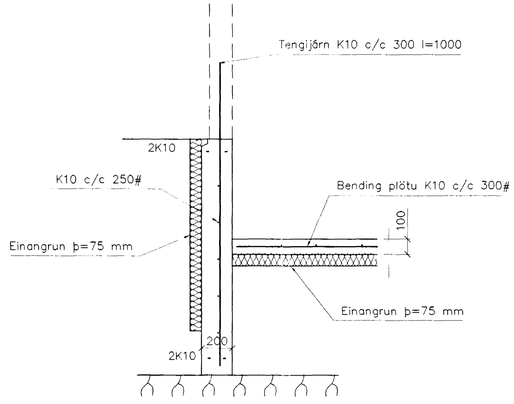


SNIÐ 3 1:20

## SKÝRINGAR

STEYPA=S250
LOFTINNIHALD > 5%
V/S-TALA < 0,55
BENDISTÁL= Ks410
ÞAR SEM HÆÐ UNDIRSTAÐA ER > 120 SM
KOMI EINFÖLD GRIND K10 c/c 250#
FYLLING INN Í SÖKKLA SKAL VERA FROSTFRÍ
OG ÞJAPPAST Í 30 SM LÖGUM
UNDIRSTÖÐUR HVÍLA ÞJAPPAÐRI FYLLINGU
ÞJÖPPUNARKRÖFUR E2 > 120 MPa, E2/E1< 2,3.
MESTA ÁLAG Á UNDIRSTÖÐUR < 500 kN/M

| Br. | Dags. | Eðli breytinga | Sign |
|---|---|---|---|
| | | | |

BLIKAÁS 23
HAFNARFIRÐI

Byggingafulltrúi Hafnarfjarðar
Afgreitt þann:
04 MAI 2000
Sigurbjartur Halldorsson

UNDIRSTÖÐUR

MKV. 1:50 1:20
DAGS. MARS 200
VERK NR. 2013
TEIKN. NR. 1-02
HANNAÐ Sveinbjörn Hinriksson Kt.160851-2529
TEIKNAÐ G.H.
YFIRFARIÐ

TÆKNIÞJÓNUSTA SIGURÐAR ÞORLEIFSSONAR ehf
STRANDGÖTU 11 220 HAFNARFIRÐI
SÍMI 555-4255 FAX 565-2875
E-mail taeknithjonusta@islandia.is