

lóðamörk




Samþykkt þann

24 FEB. 2000

Byggingafróðgætturinn í Hafnarfirði
F.h. Kristján Þórarinnsson

RJP

Úr Gildi

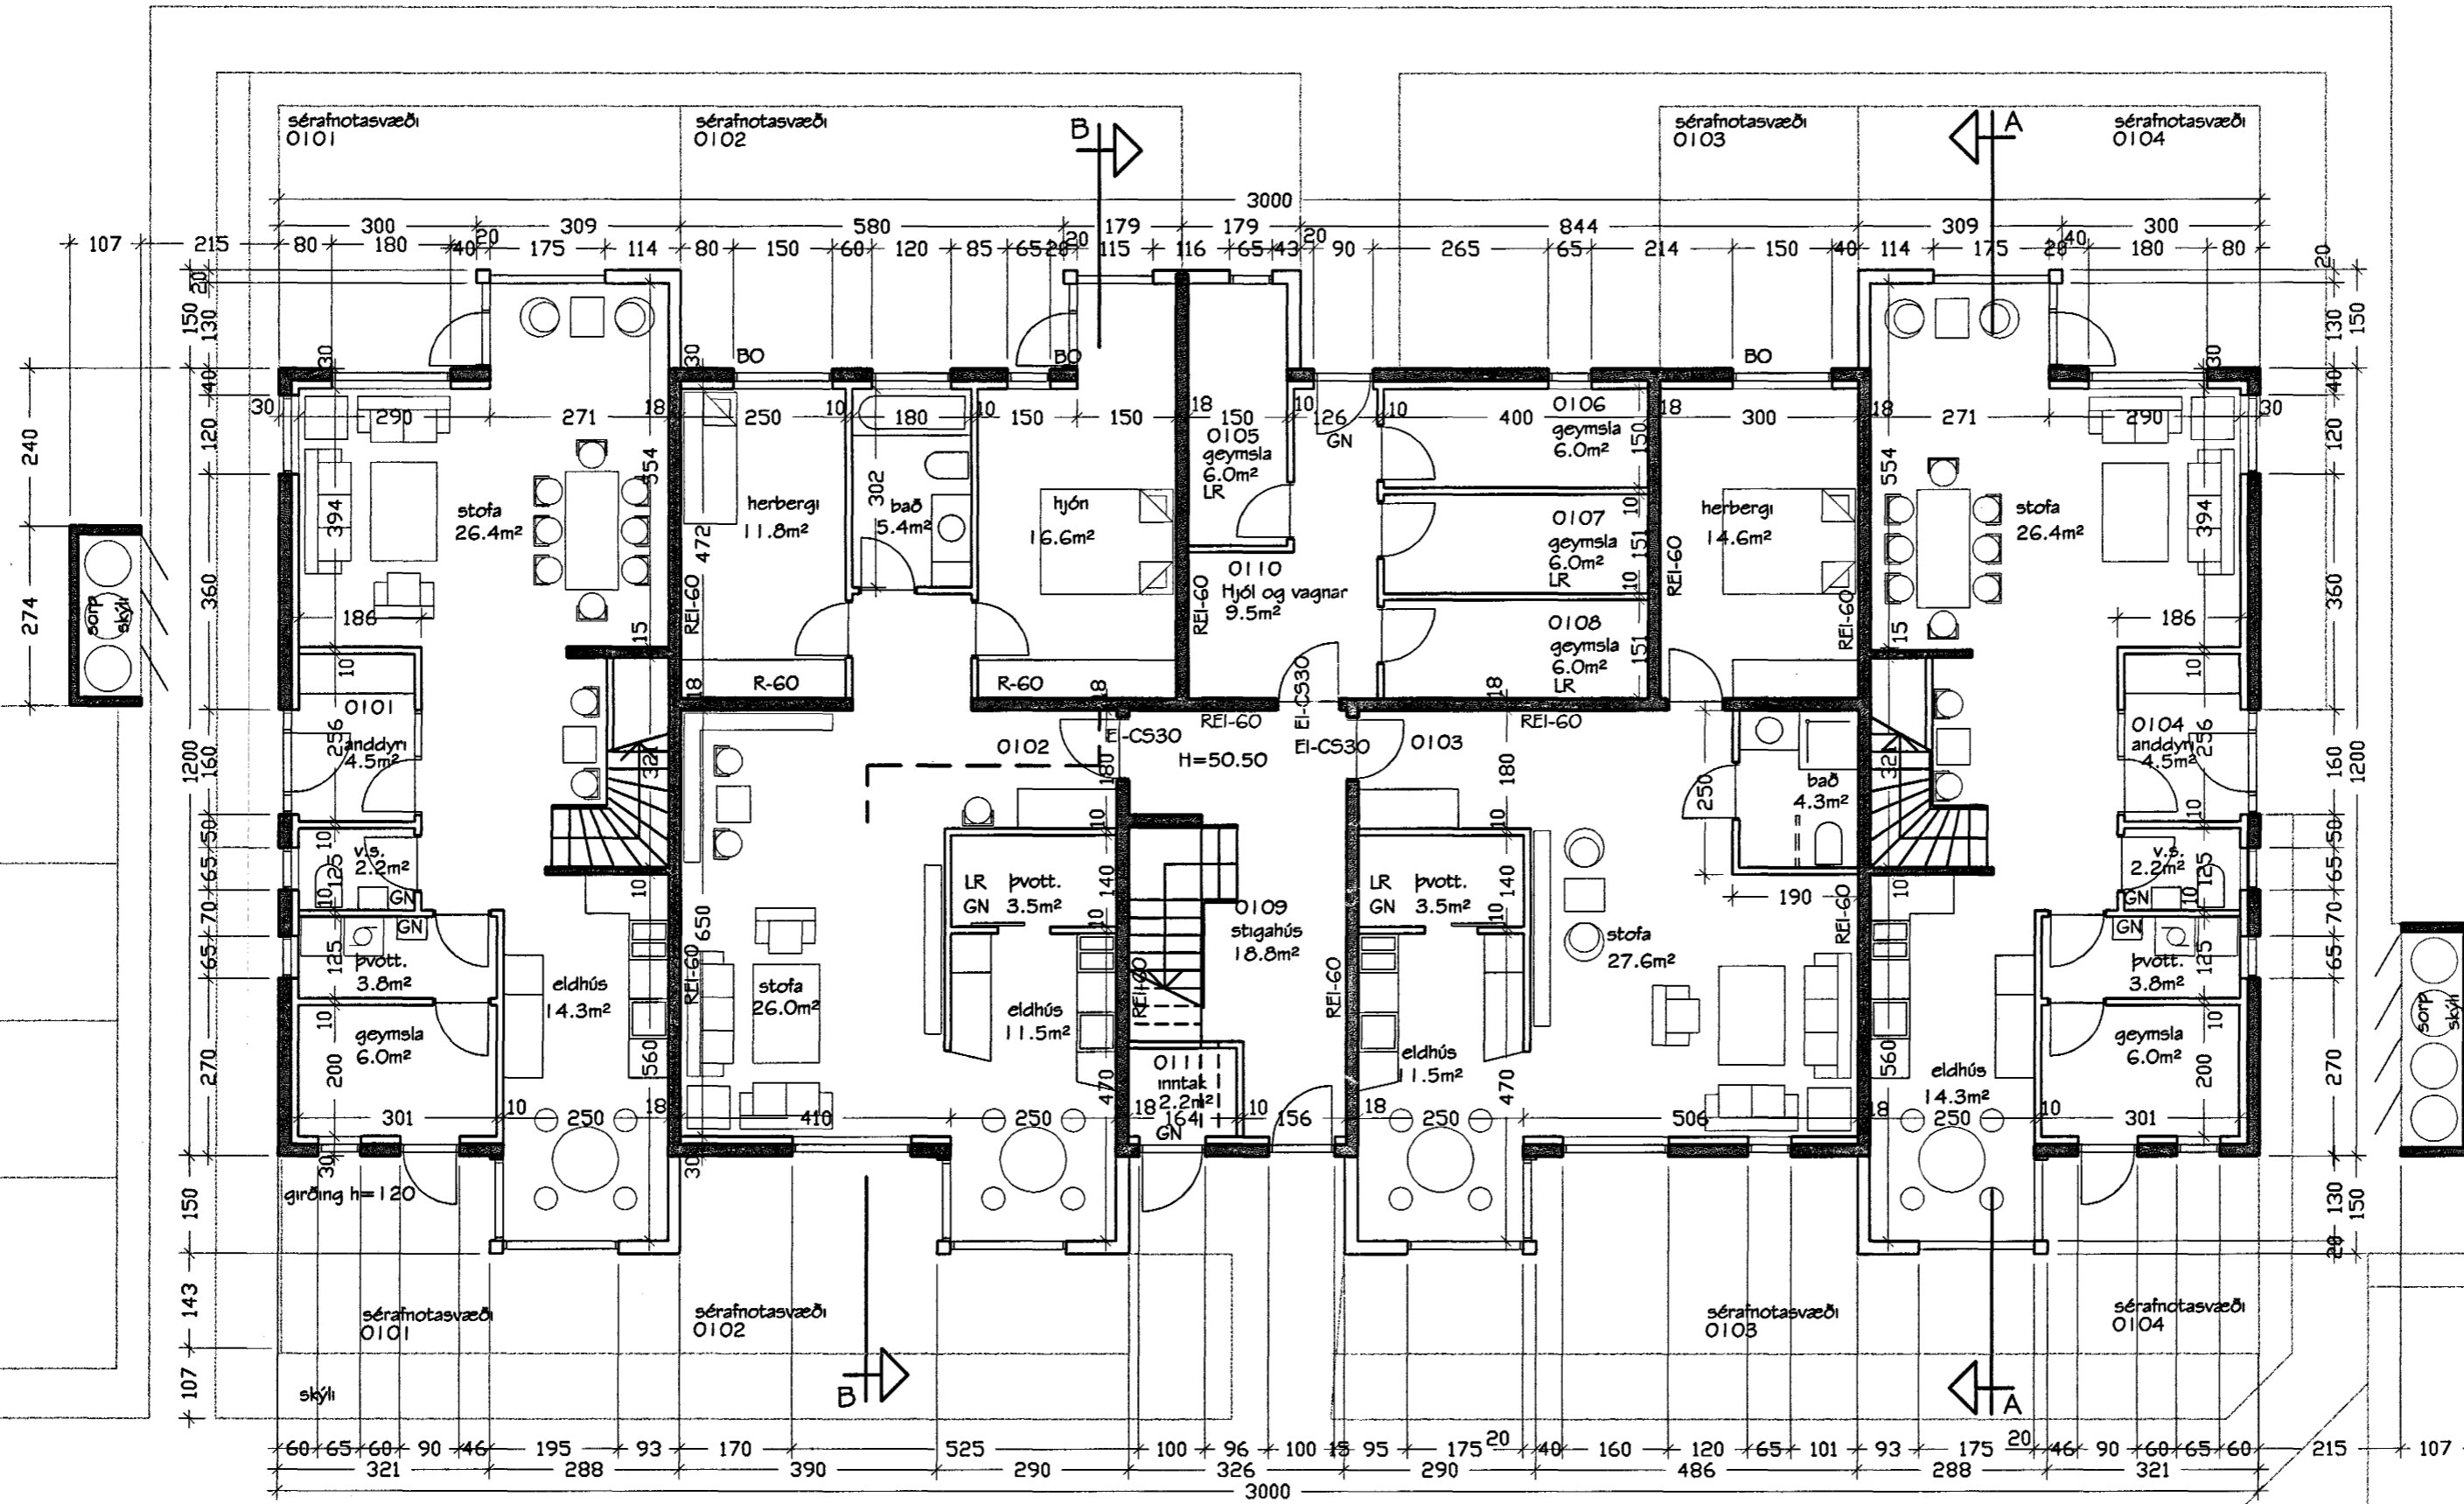

GRUNNMYND I.HÆÐ 1:100

verkheiti

Blikaás 23, Hafnarfirði

heiti teikningar
Grunnmynd I.hæð

mív.
1:100

daga
17.02.2000

númer
A102

Ársæll Vignisson Arkitekt
Strandgata 26-28
220 Hafnarfjörður

s.555 2850
f.555 2858

18.02.00 *Ársæll Vignisson*