

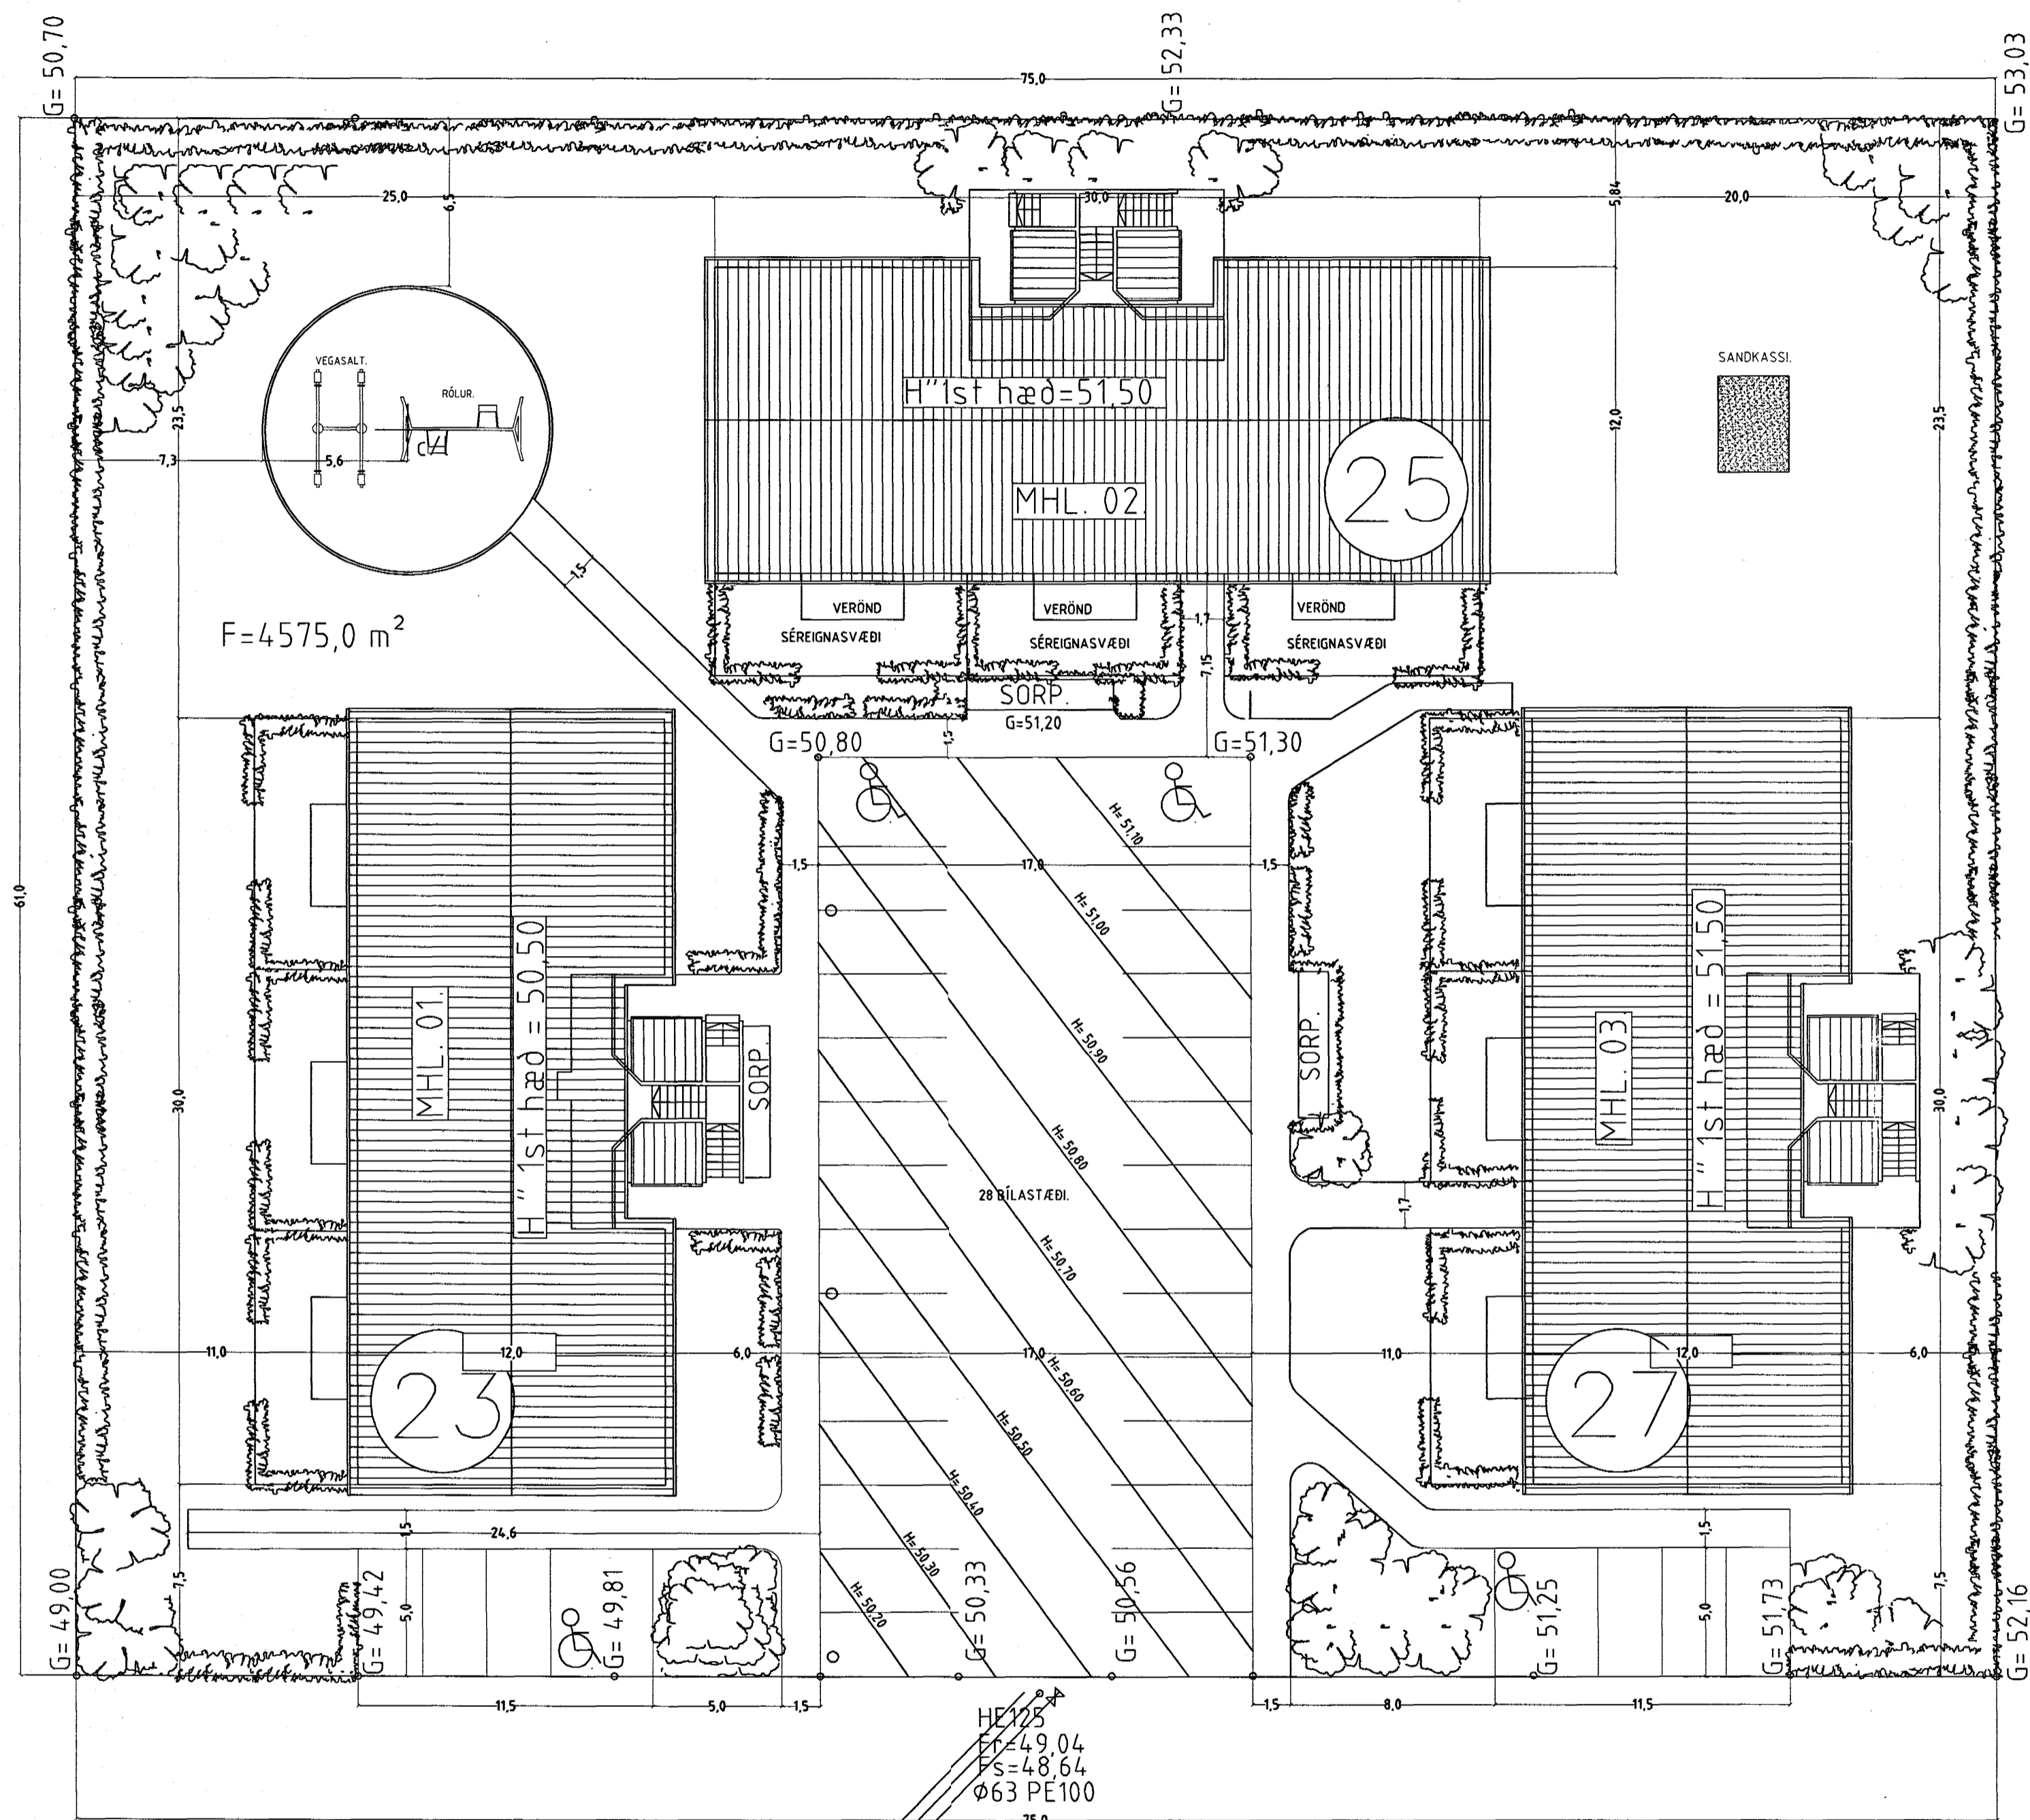


BLIKAÁS 23, 25 & 27 HAFNARFIRÐI.


Samþykkt þann
20 MARS 2000
Byggingafræðingur / Hafnarfirði
F.h. Krísjan Þórarinnsson

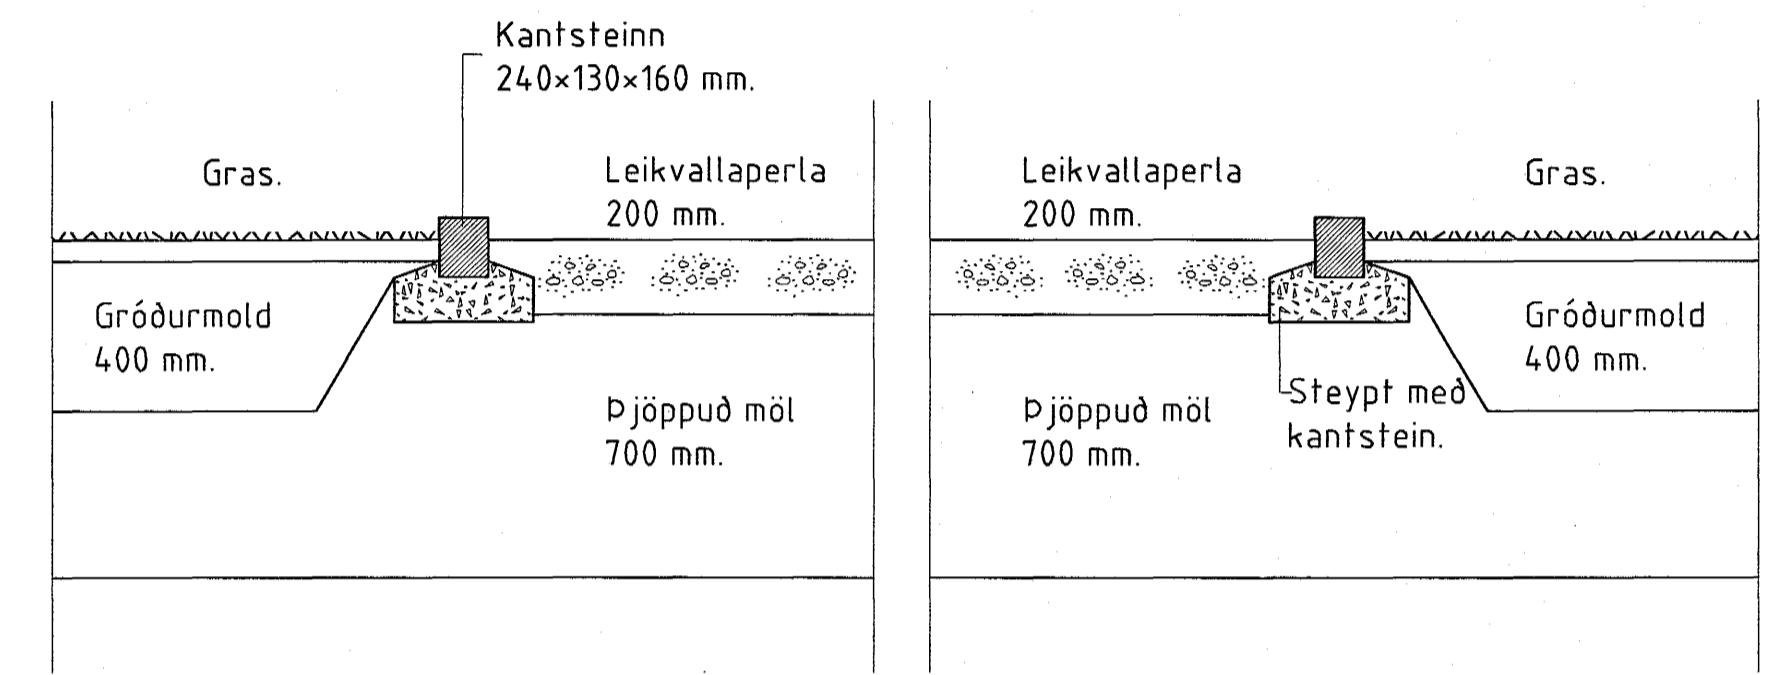

F=4575,0 m²

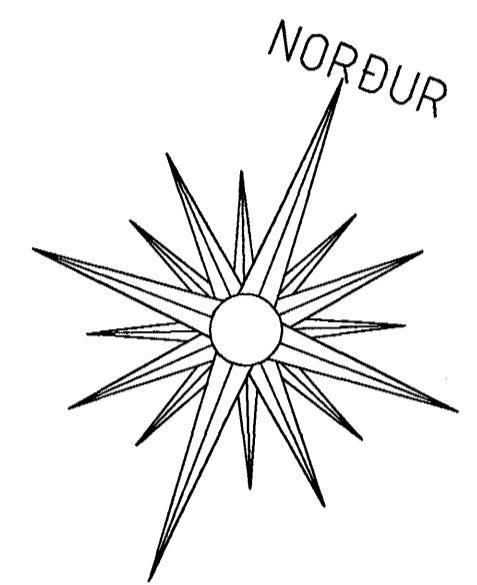

Sneiðing í leiktækjasvæði barna. mkv. 1:20.

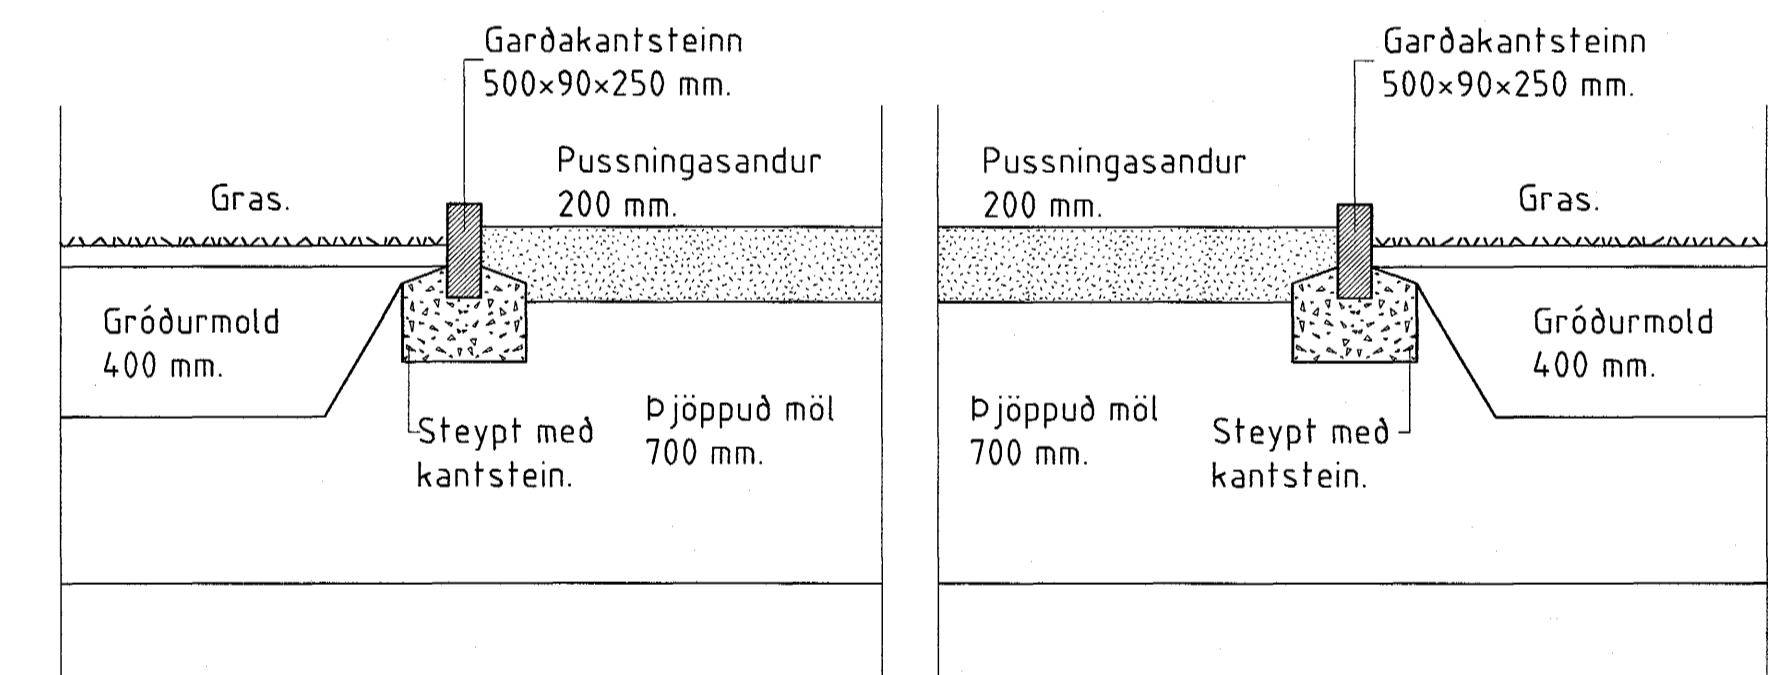

Sneiðing í sandkassa. mkv. 1:20.

BLIKAÁS AFSTÖÐUMYND MKV. 1: 200.

BLIKAÁS 23, 25 & 27 HAFNARFIRÐI.

Sigurður Þorvarðarson byggingafræðingur bfi.
Teiknistofan Strandgötu 11 220 Hafnarfirði.
STH teiknistofan ehf. kt. 510298-2769. Kf. aðalhönnuðar: 141250-4189.
Sími: 5651510. Fax: 5651299. Netfang: teiknistofan@islandia.is

Skýringar:	Aðaluppdráttur.
Teikning:	LÖÐAR/ AFSTÖÐUMYND
Mælikvarði:	1: 200. / 1: 20.
Undirskrift:	<i>15/3 00 hup</i>
Blað nr: 7 af 7	Dagsetning: 09.03.2000.
Breytt:	