


BLIKAÁS 24 HAFNARFIRÐI.

GLUGGAR OG HURÐIR 1 HÆÐ.

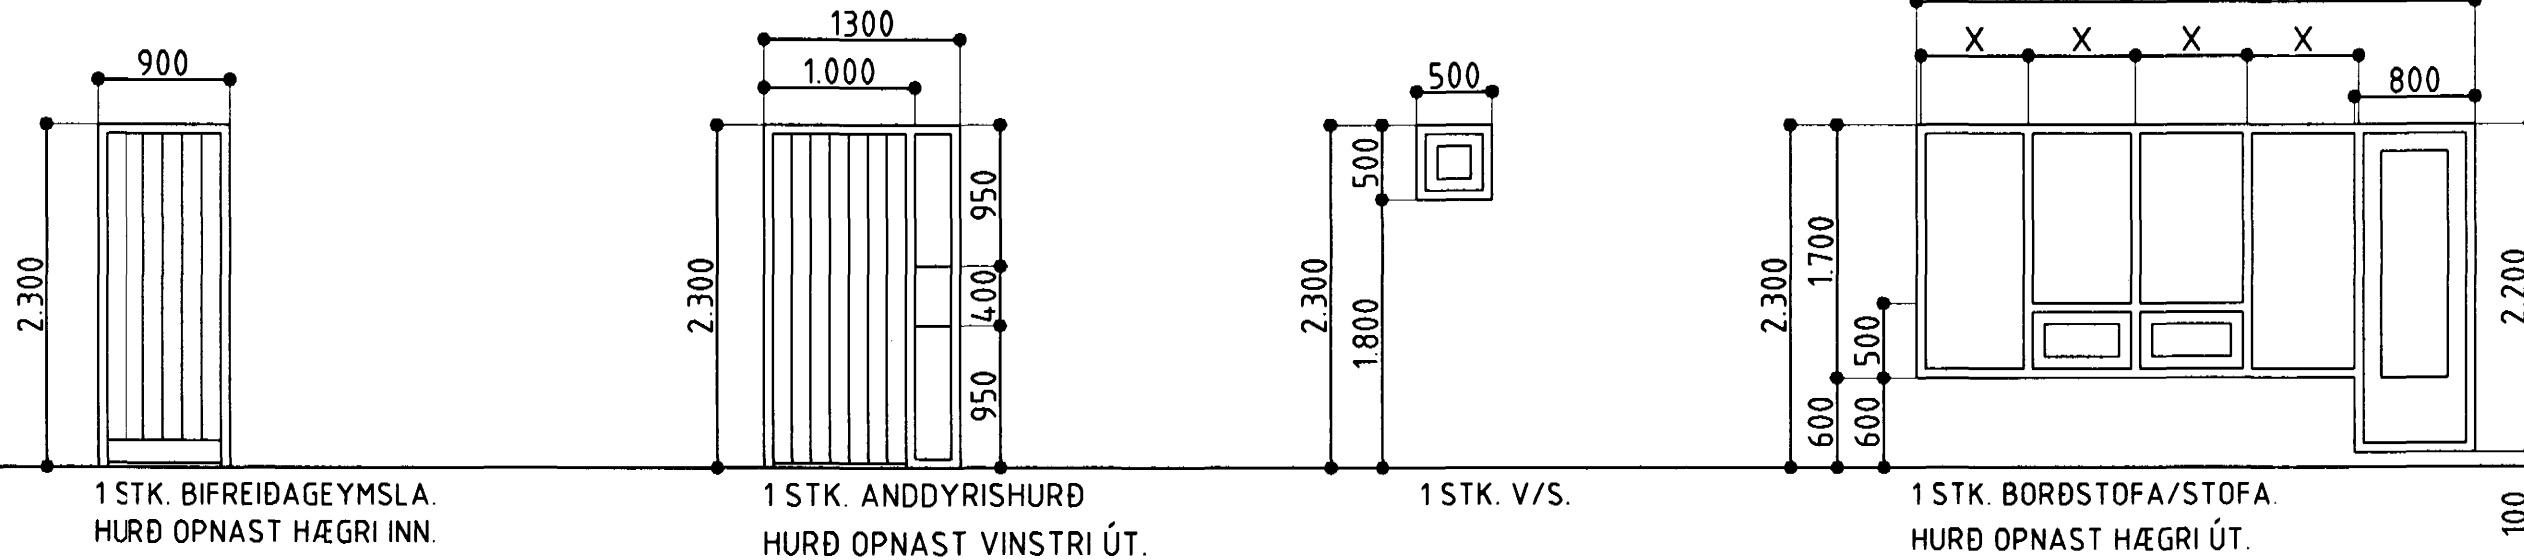


1 STK. BIFREIÐAGEYMSLA.
HURÐ OPNAST HÆGRI INN.

1 STK. ANDDYRISHURÐ
HURÐ OPNAST VINSTRI ÚT.

1 STK. V/S.

1 STK. BORDSTOFA/STOFA.
HURÐ OPNAST HÆGRI ÚT.

GLUGGAR OG HURÐIR 2 HÆÐ.

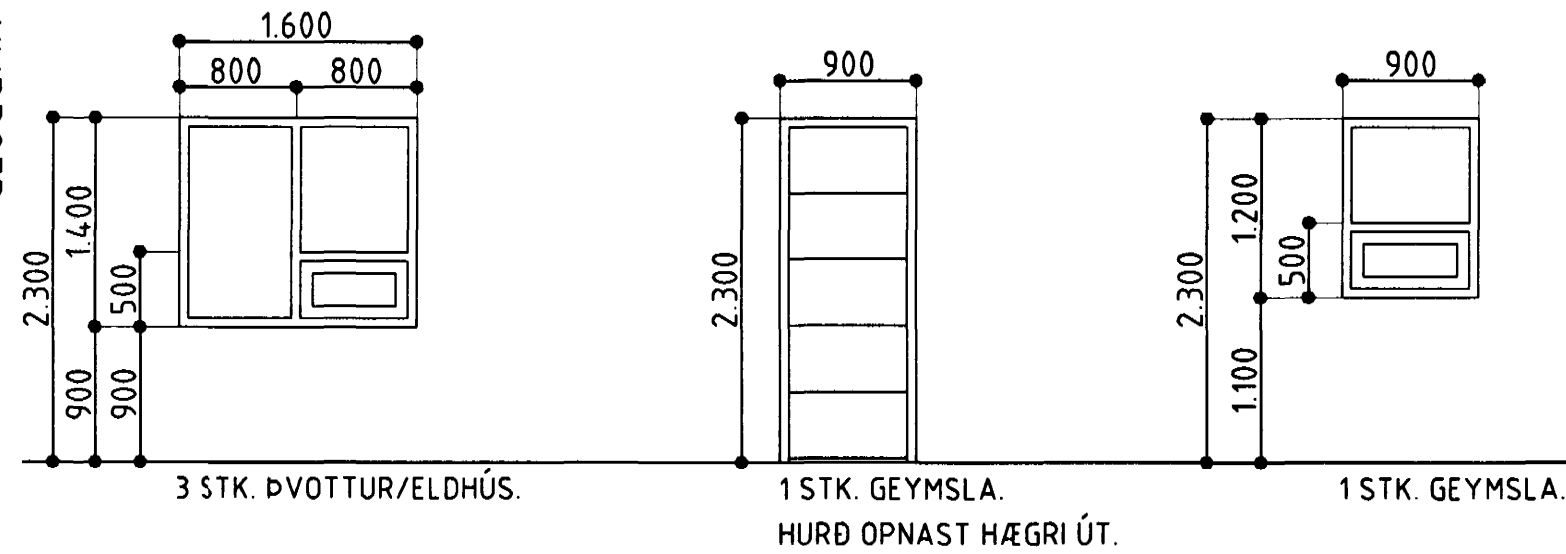


3 STK. ÞVOTTUR/ELDHÚS.

1 STK. GEYMSLA.
HURÐ OPNAST HÆGRI ÚT.

1 STK. GEYMSLA.

FJÖLDI 1 HÆÐ. 9. STK.

GLUGGAR OG HURÐIR 2 HÆÐ.

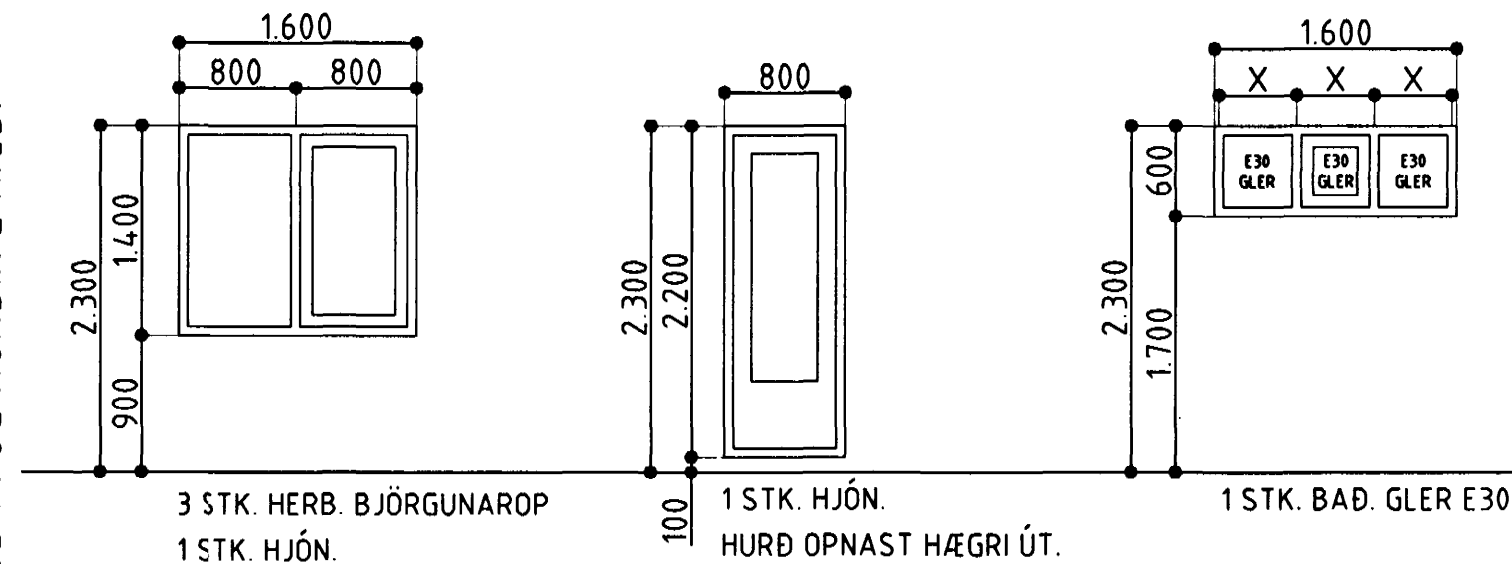

3 STK. HERB. BJÖRGUNAROP
1 STK. HJÓN.

1 STK. HJÓN.
HURÐ OPNAST HÆGRI ÚT.

1 STK. BAÐ. GLER E30

FJÖLDI 2 HÆÐ. 6. STK.

HEILDARFJÖLDI 15 STK.

ATH!
ÖLL MÁL ATHUGIST OG MÆLIST Á STAÐNUM
ÁÐUR EN SMÍÐI HEFST.

BLIKAÁS 24 HAFNARFIRÐI.

Sigurður Þorvarðarson byggingafræðingur bfi.
Teiknistofan Strandgötu 11 220 Hafnarfirði.
STH. Teiknistofan ehf. kt. 510298-2769. Kf. aðalhönnuðar: 141250-4189.
Sími: 5651510. Fax: 5651299. Netfang: teiknistofan@islandia.is

Skýringar:	Sérteikning.
Teikning:	Gluggar og hurðir.
Mælikvæði:	1 : 50.
Undirskrift:	<i>[Signature]</i>
Blað nr.:	8 af 10.
Breytt:	Dagsetning: 23 október 1999.

