



Inntök samþykkt 17/4 2000
f.h. RAFVEITU HAFNARFJARDAR
Björgi Dösbjart

Skýringar

Málmstraumur rofa og tengla sé 10A.
Vir sé 1,5q, pípur 16mm.
Hæð rofa og tengla í bilageymslu, þvottahúsi, sé 110cm.
Hæð tengla sé 20cm. Rofa 105cm.
Allar hæðir miðast við fullfrágengið gólf.
Binda skal saman vöðsinnitök.
Jarðbinda baðkar og sturtubotn.
Taka skal mál milliveggja s.k.v samfátaleikningu.
Ganga skal frá rafloðn s.k.v reglugerð R.E.R.
og viðkomandi rafveitu.

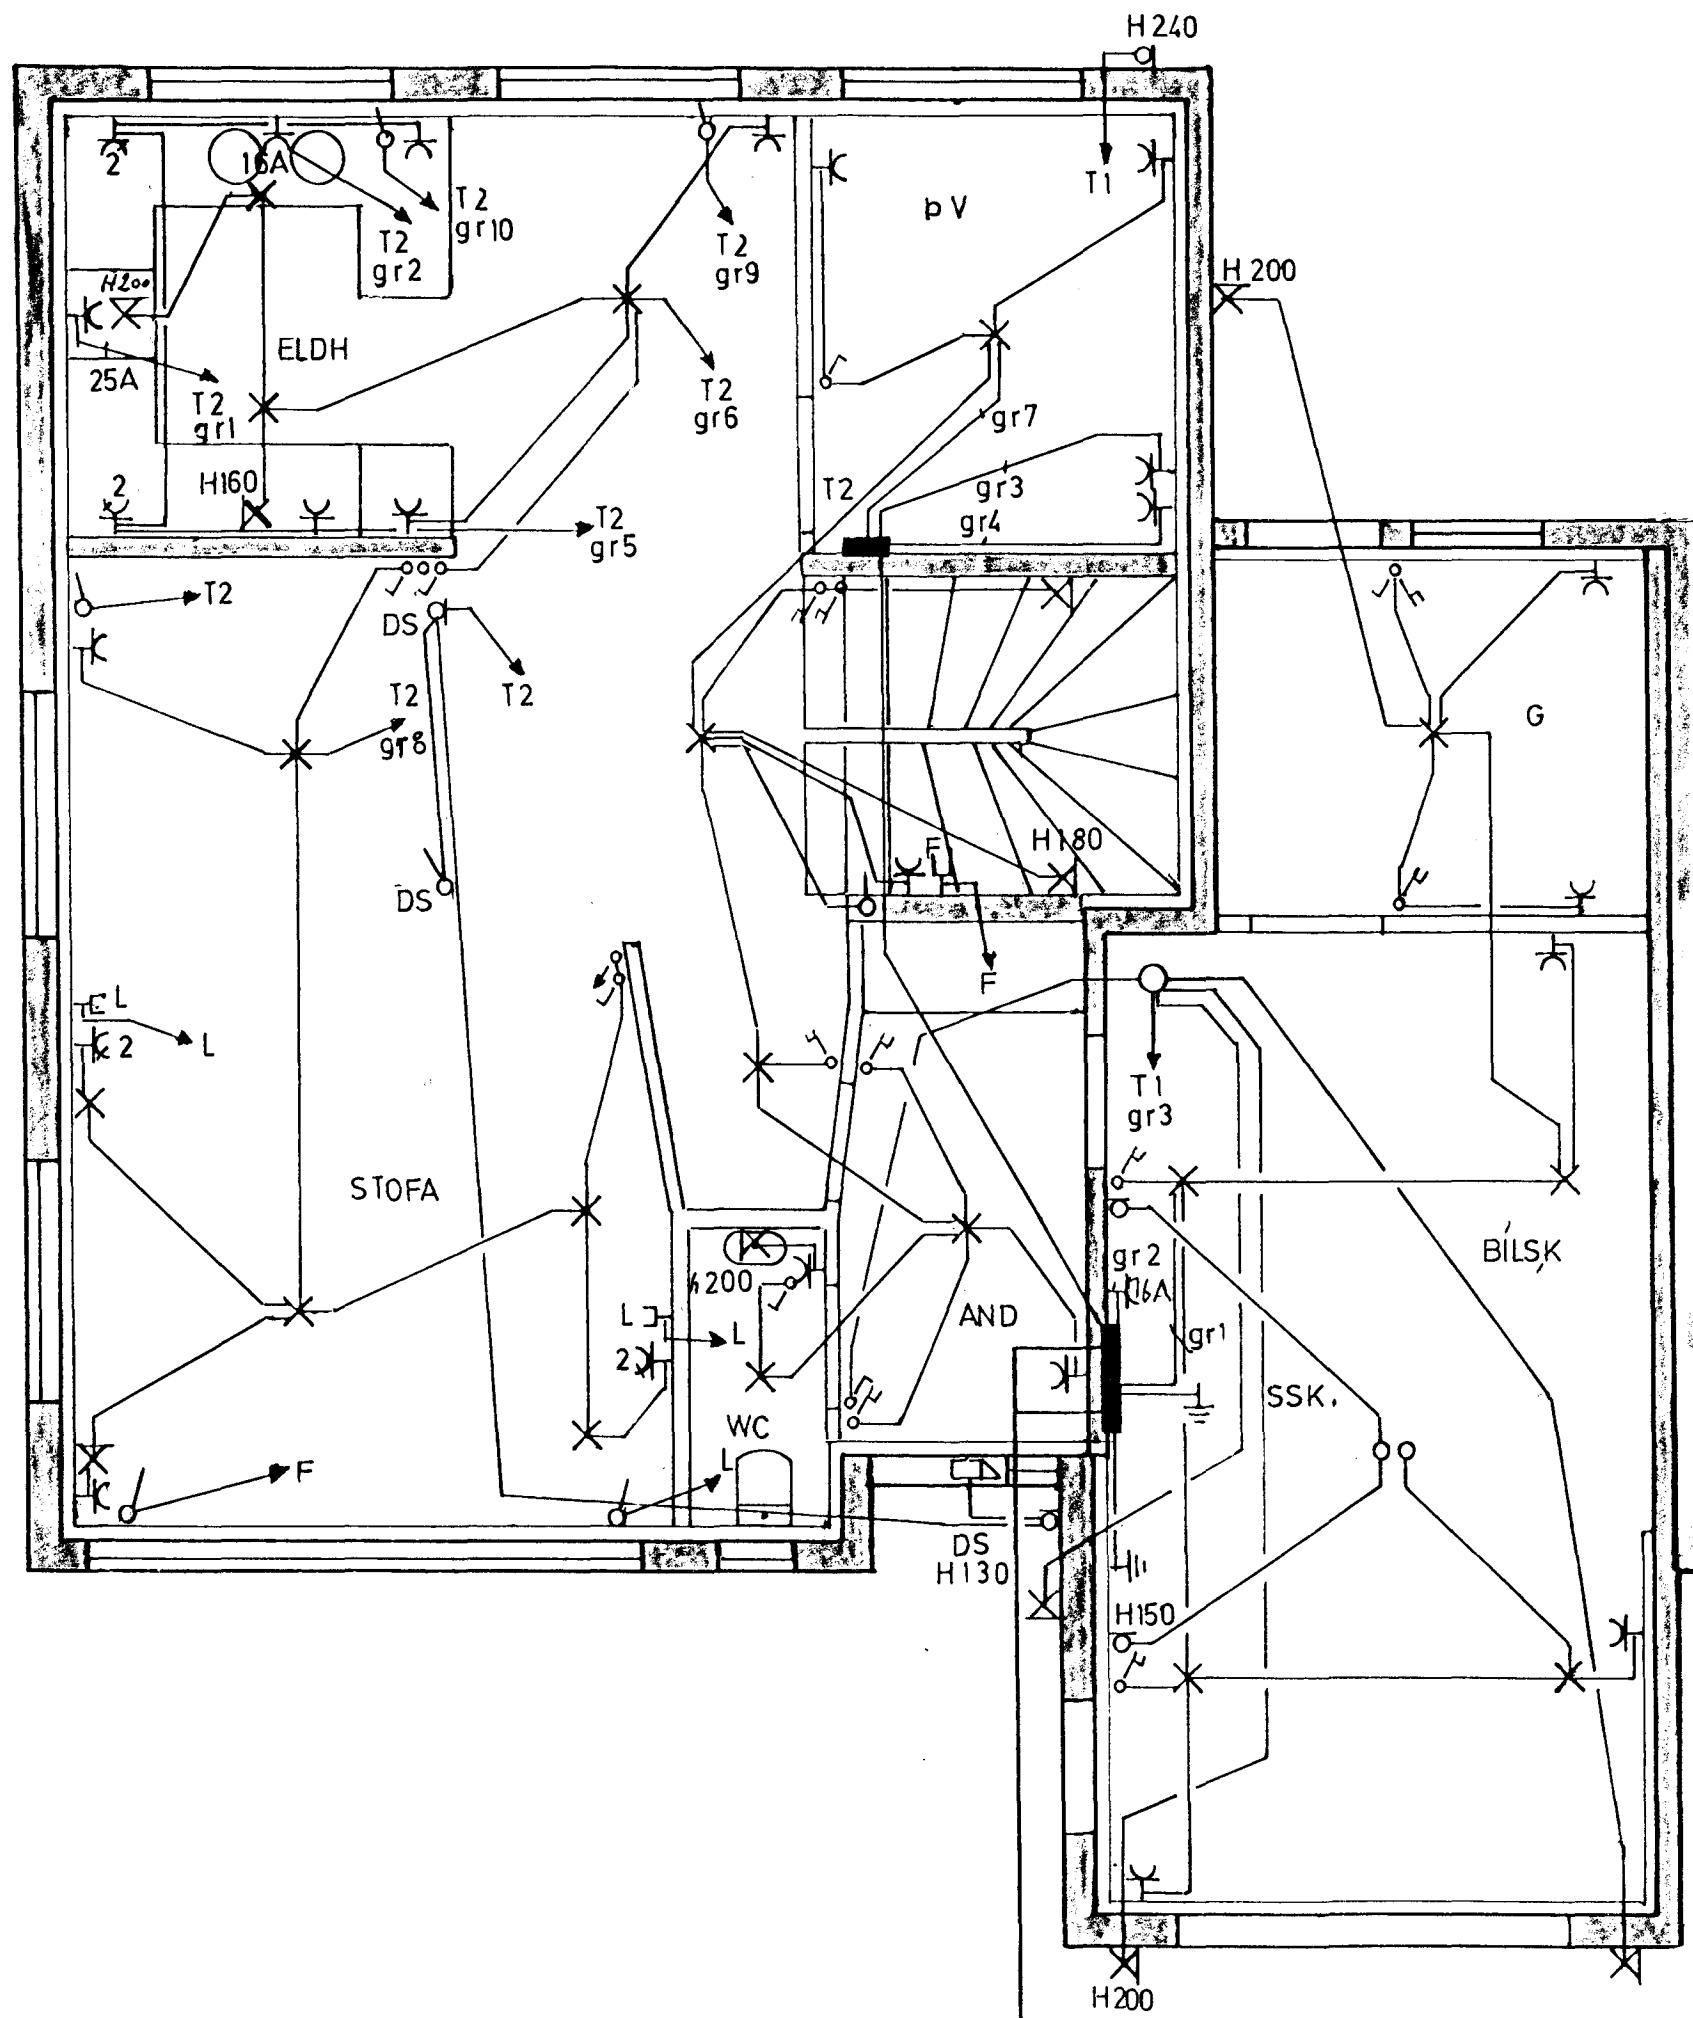

RH 50Ø
SIMI —
LOFTNET —
INNTAKSRÖR HEIL AÐ LÖÐARMÖRKUM

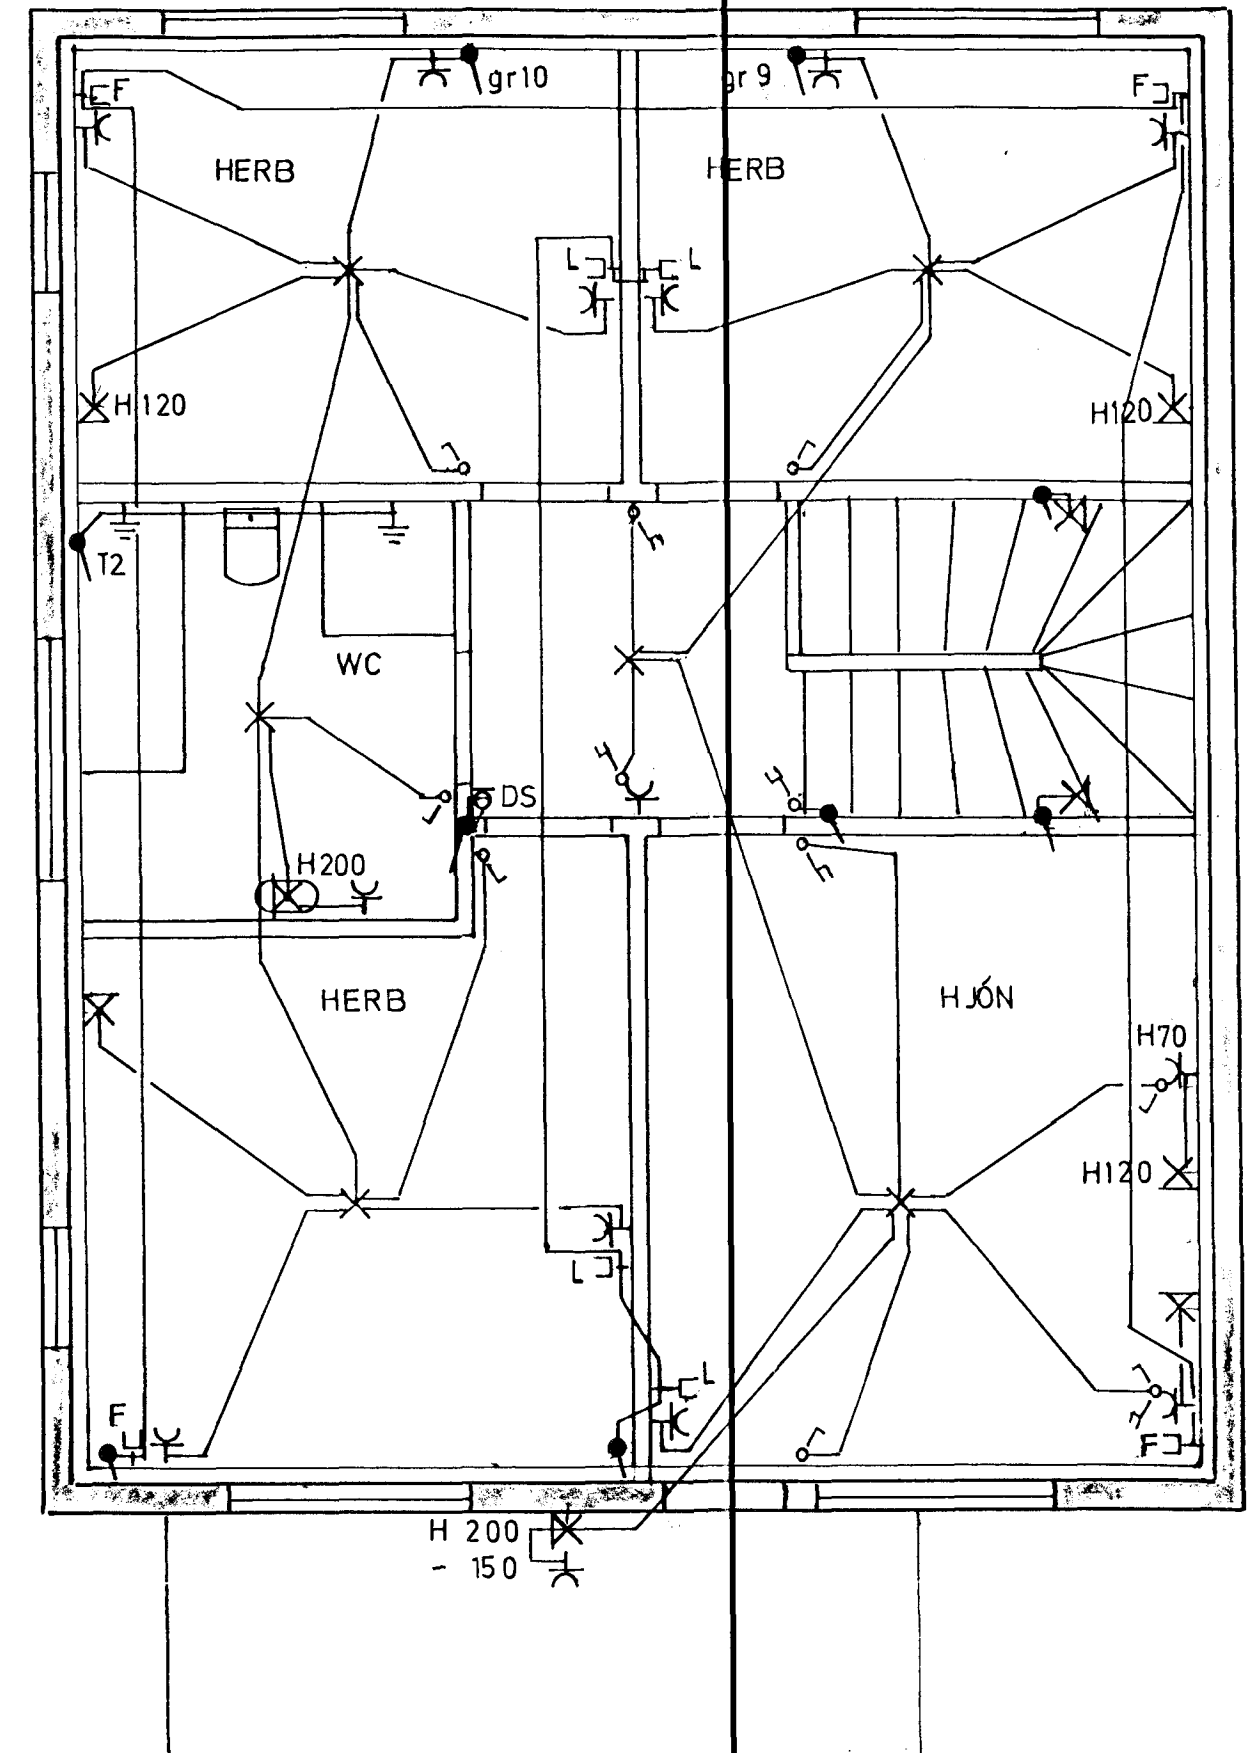

3783

BLÍKÁS 24 HF	DAGS	JAN 00
RAFLOGN	BLAÐ	1 AF 2
BJARNIGUÐJÓNSSON 1708554699	KVARÐI	1 : 50
KLUKKUBERG6 S.5554442	TEIKN	BG