




KJP

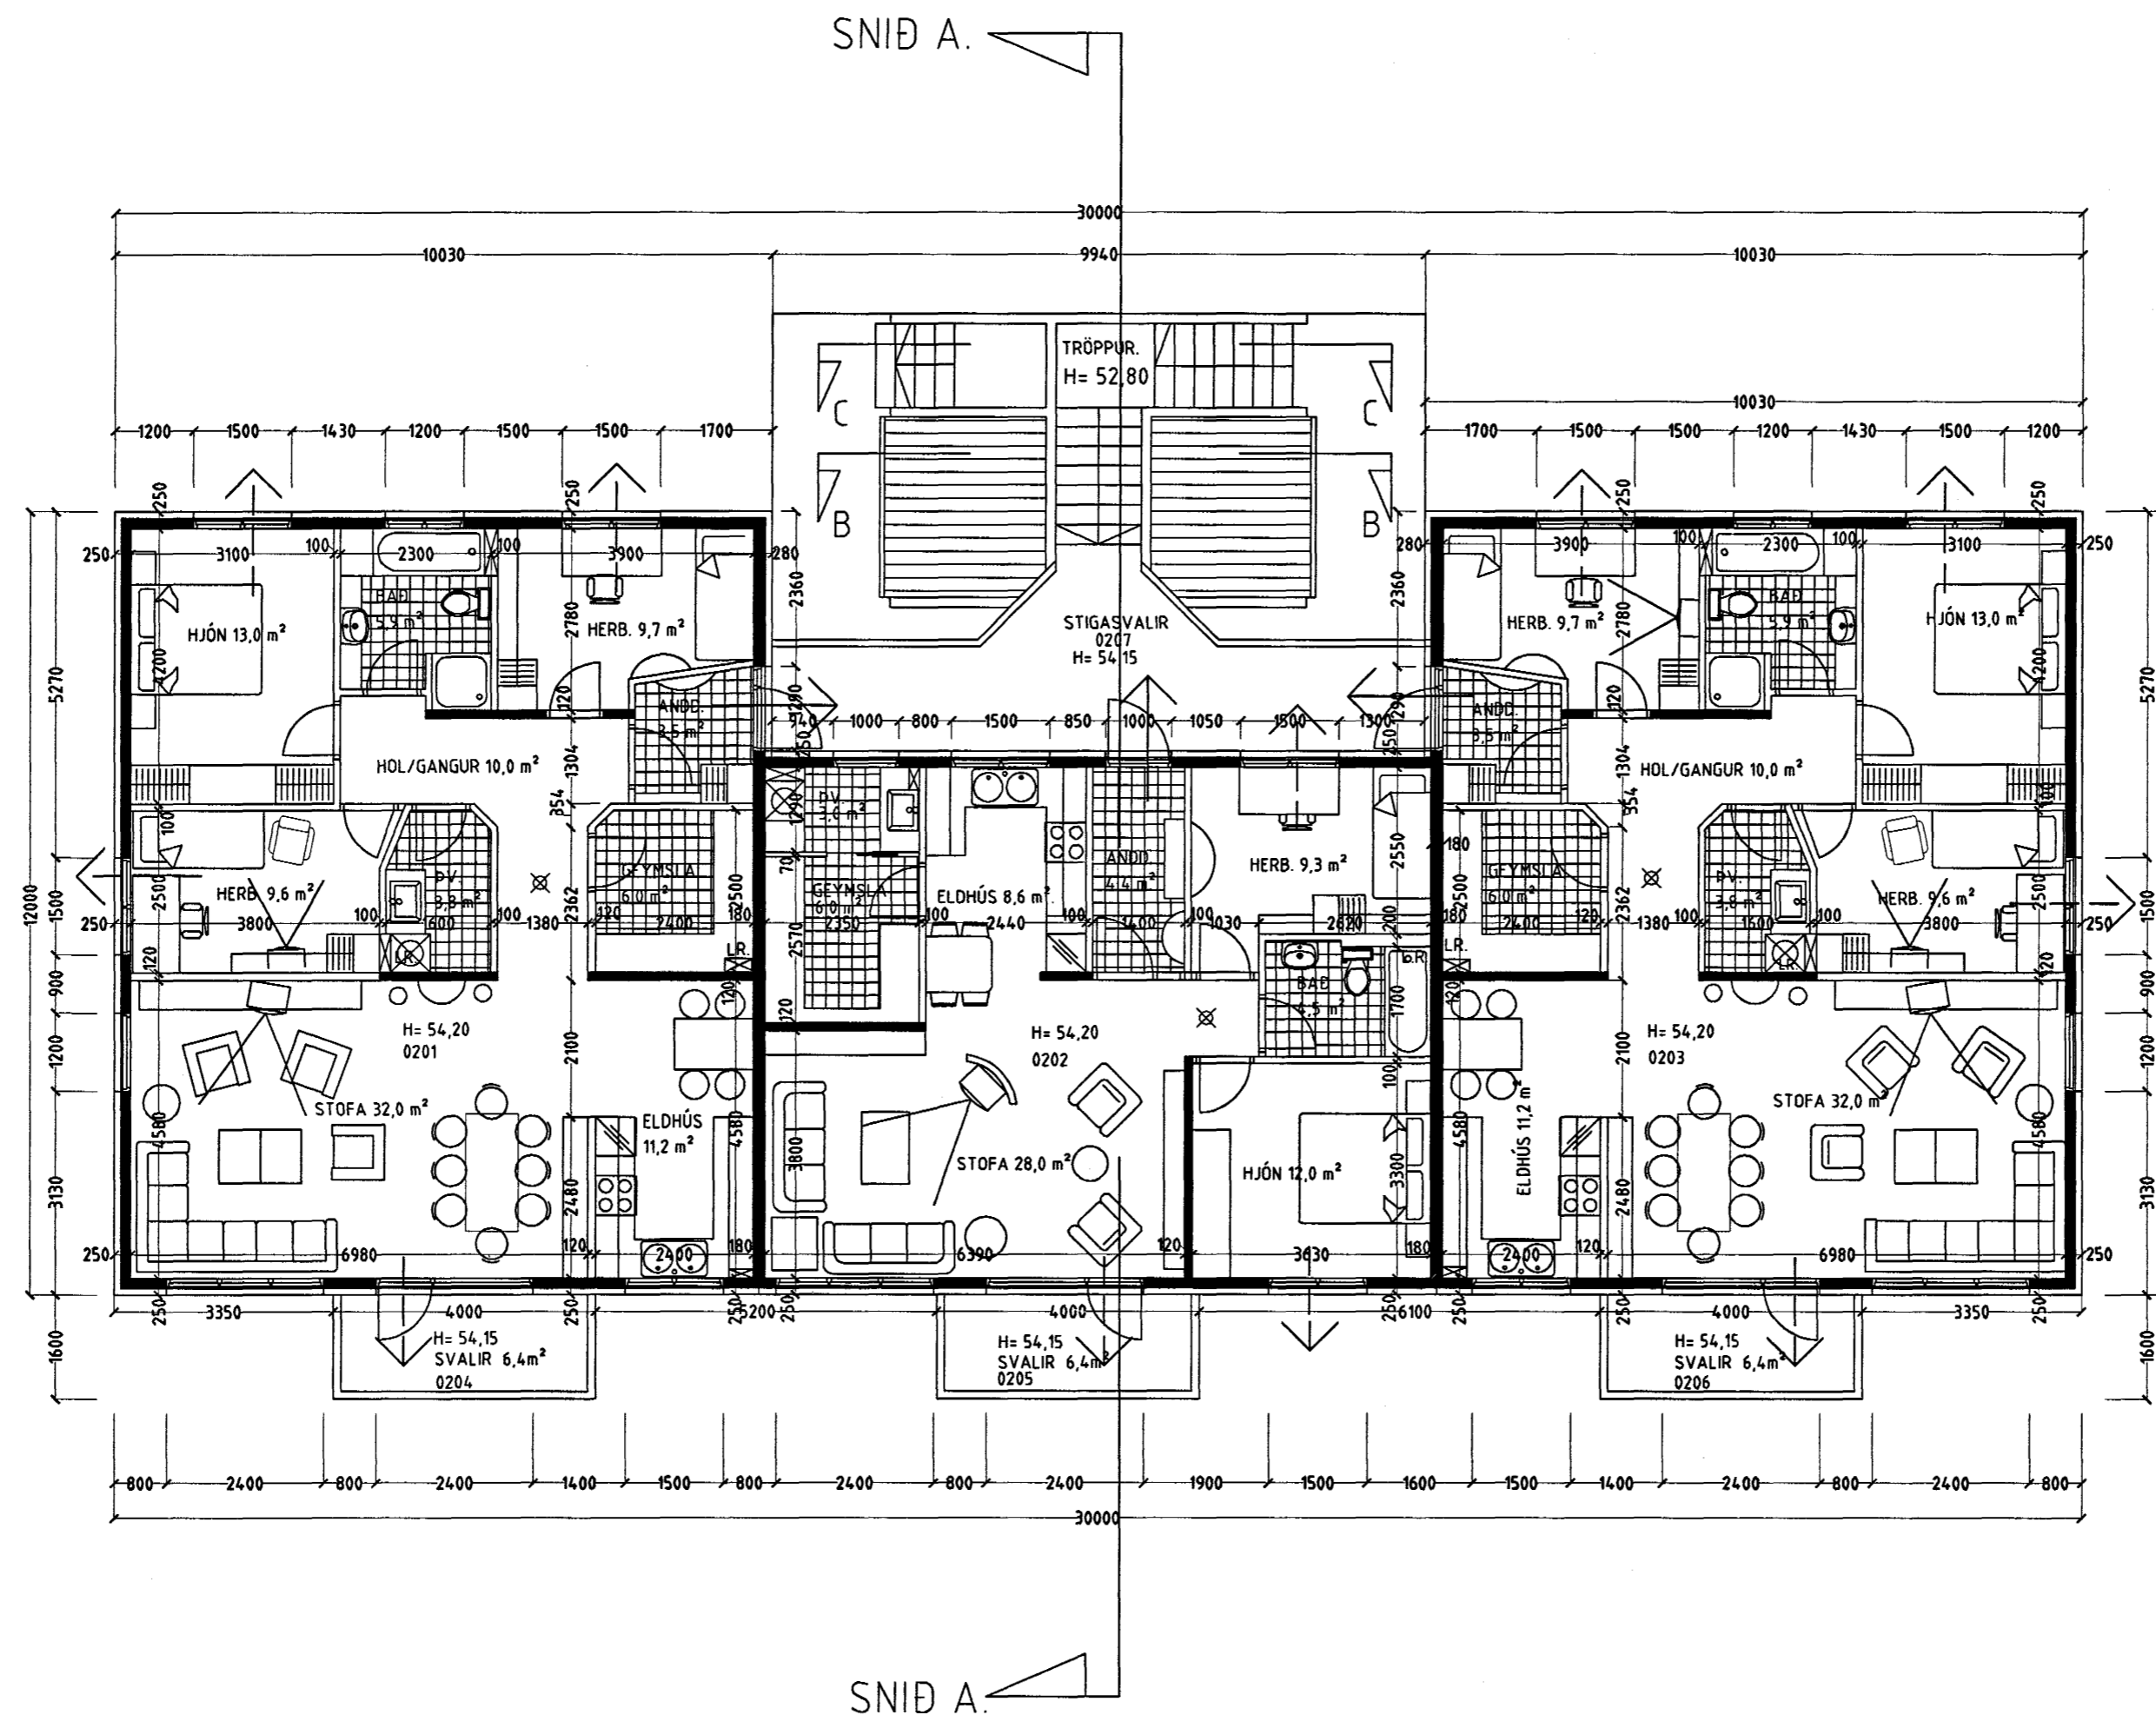

Grunnmynd 2. hæð. mkv. 1:100.

BLIKAÁS 25 HAFNARFIRÐI.

Sigurður Þorvarðarson byggingafræðingur b.f.í.  
Teiknistofan Strandgötu 11 220 Hafnarfirði.

STH. teiknistofan ehf. kt. 510298-2769. Kf. aðalhönnuðar: 14.1250-4.189.  
Sími: 5651510. Fax: 5651299. Netfang: teiknistofan@islandia.is

Skýringar:	Aðaluppdráttur.
Teikning:	Grunnmynd 2. hæð.
Mælikvarði:	1: 100.
Undirskrift:	15/3 06 <i>[Signature]</i>
Blað nr: 2 af 7	Dagsetning: 09.03.2000.
Breytt:	