

BLIKAÁS 25 HAFNARFIRÐI.




Samþykkt þann


20 MARS 2000

Byggingafulltrúinn í Hafnarfirði
F.h. Kristján Þórarinnsson

KJP

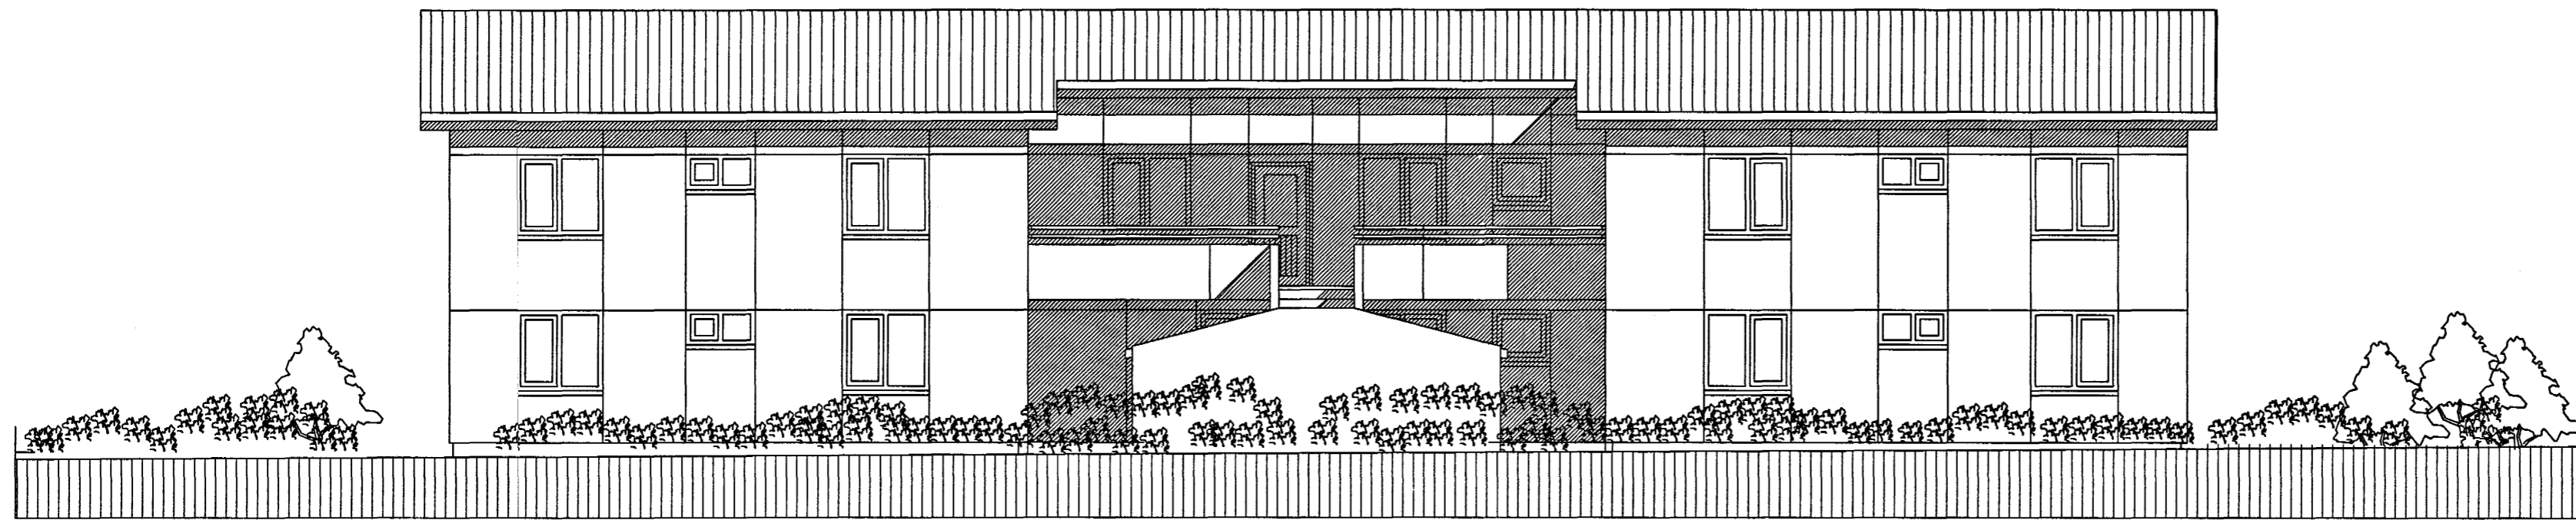

NORÐUR. Mkv. 1 : 100.

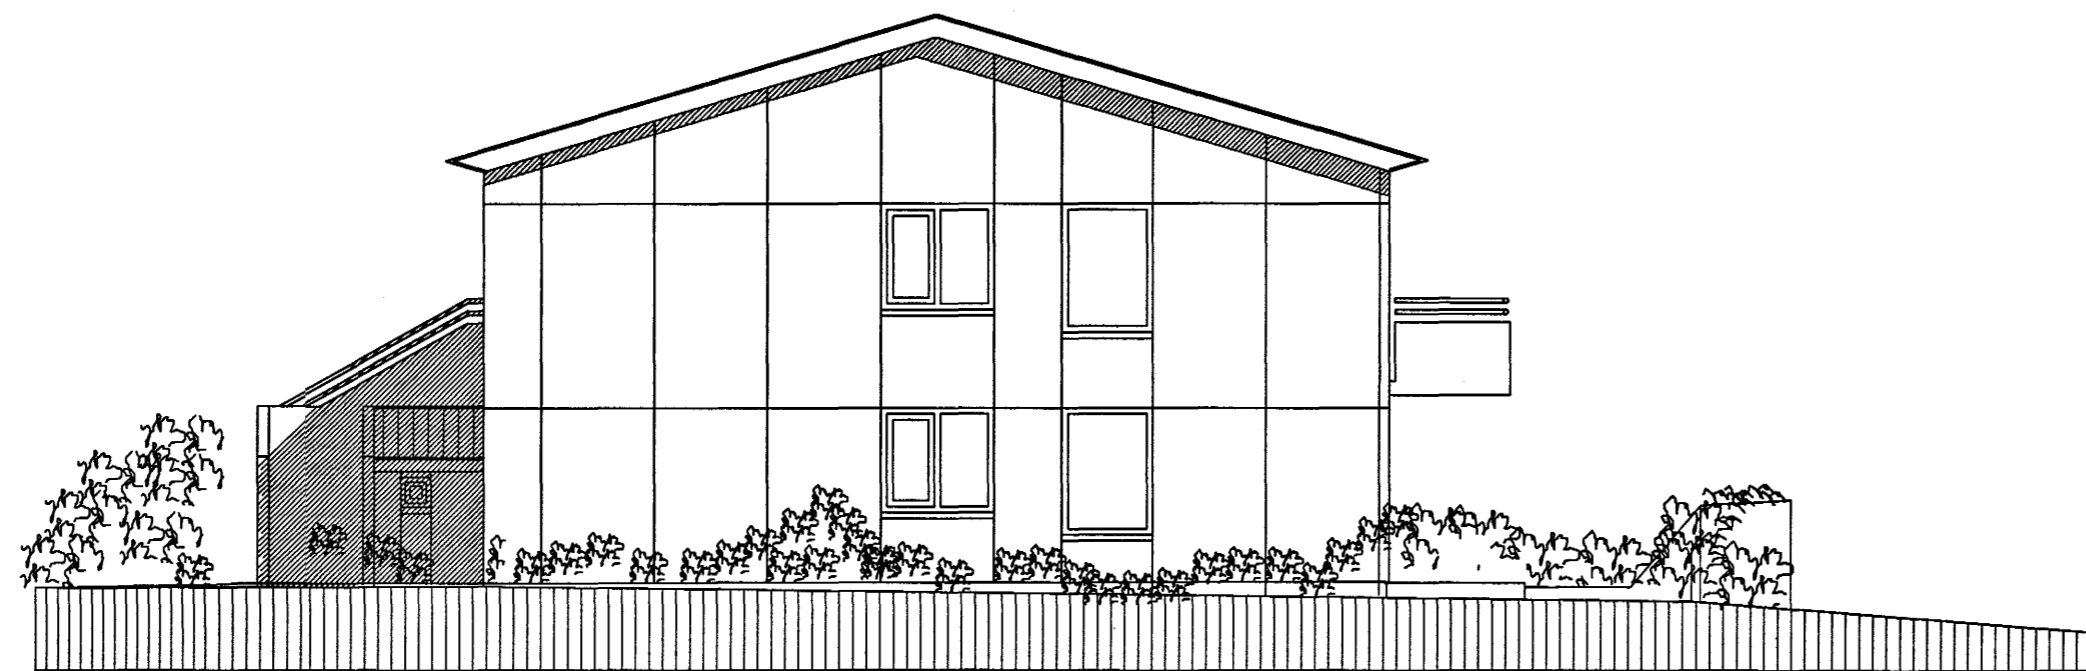

VESTUR. Mkv. 1 : 100.

BLIKAÁS 25 HAFNARFIRÐI.

Sigurður Þorvarðarson byggingafræðingur bfi.
Teiknistofan Strandgötu 11 220 Hafnarfirði.
STH. teiknistofan ehf. kt. 510298-2769. Kt. aðalhönnuðar: 141250-4189.
Sími: 5651510. Fax: 5651299. Netfang: teiknistofan@islandia.is

Skýringar:	Aðaluppdráttur.
Teikning:	ÚTLIT: VESTUR & NORÐUR.
Mælikvarði:	1 : 100.
Undirskrift:	<i>15/3 00</i> <i>Stg</i>
Blað nr:	3 af 7
Breytt:	Dagsetning: 09.03.2000.