

# BLIKAÁS 25 HAFNARFIRÐI.




Samþykkt þann


20 MARS 2000

Byggingafræðingur / Hafnarfirði  
F.h. Kristján Þórarinnsson

*KJP*

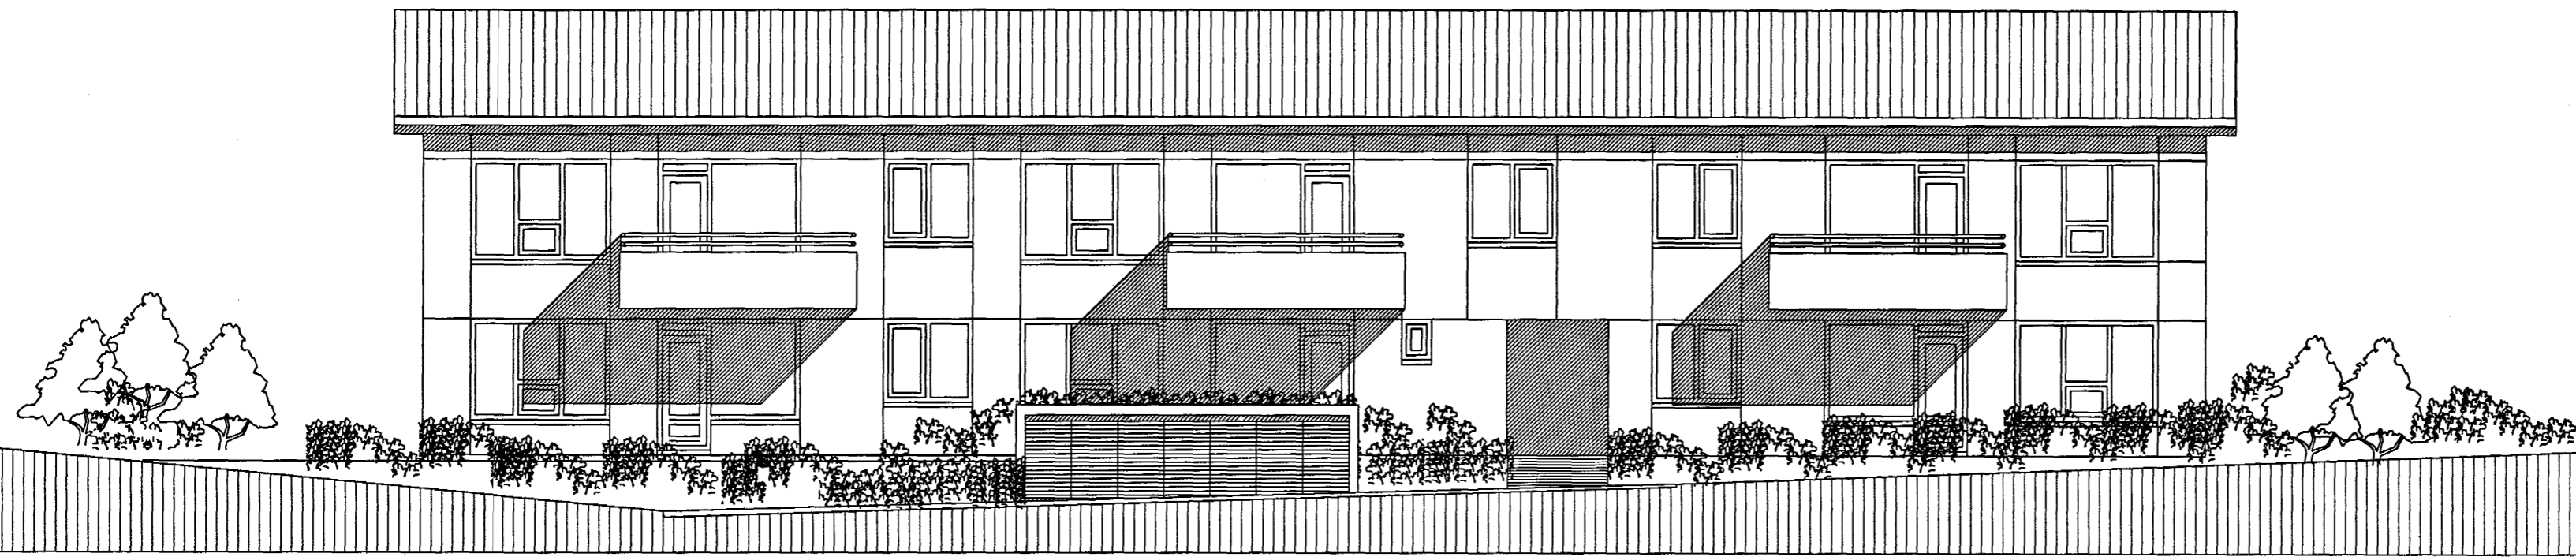

SUBUR. Mkv. 1:100.

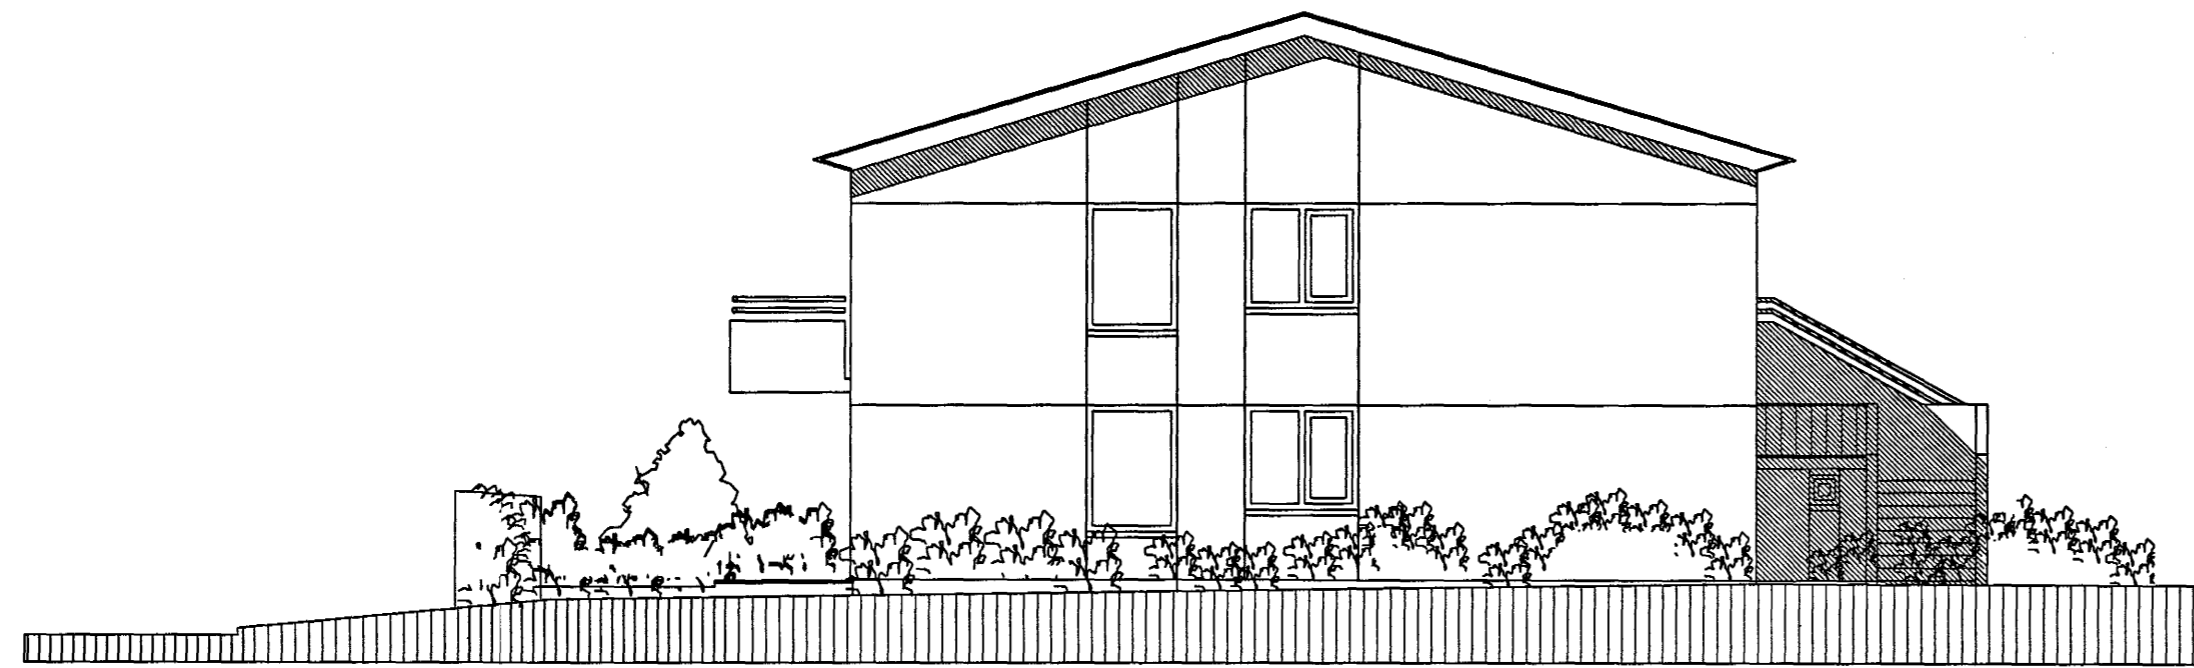

AUSTUR. Mkv. 1:100.

## BLIKAÁS 25 HAFNARFIRÐI.

Sigurður Þorvarðarson byggingafræðingur b.f.í.  
Teiknistofan Strandgötu 11 220 Hafnarfirði.

STH. teiknistofan ehf. kt. 510298-2769. Kt. aðalhönnuðar: 141250-4189.  
Sími: 5651510. Fax: 5651299. Netfang: teiknistofan@islandia.is

Skýringar:	Aðaluppdráttur.
Teikning:	ÚTLIT: AUSTUR & SUBUR.
Mælikvæði:	1:100.
Undirskrift:	<i>15/300 Mg. p</i>
Blað nr:	4 af 7
Breytt:	Dagsetning: 09.03.2000.