




Samþykkt þann

24 FEB. 2000

Byggingafrulltrúinn í Hafnarfirði
F.h. Kristján Þórarinnsson

lóðamörk

Úr Gildi

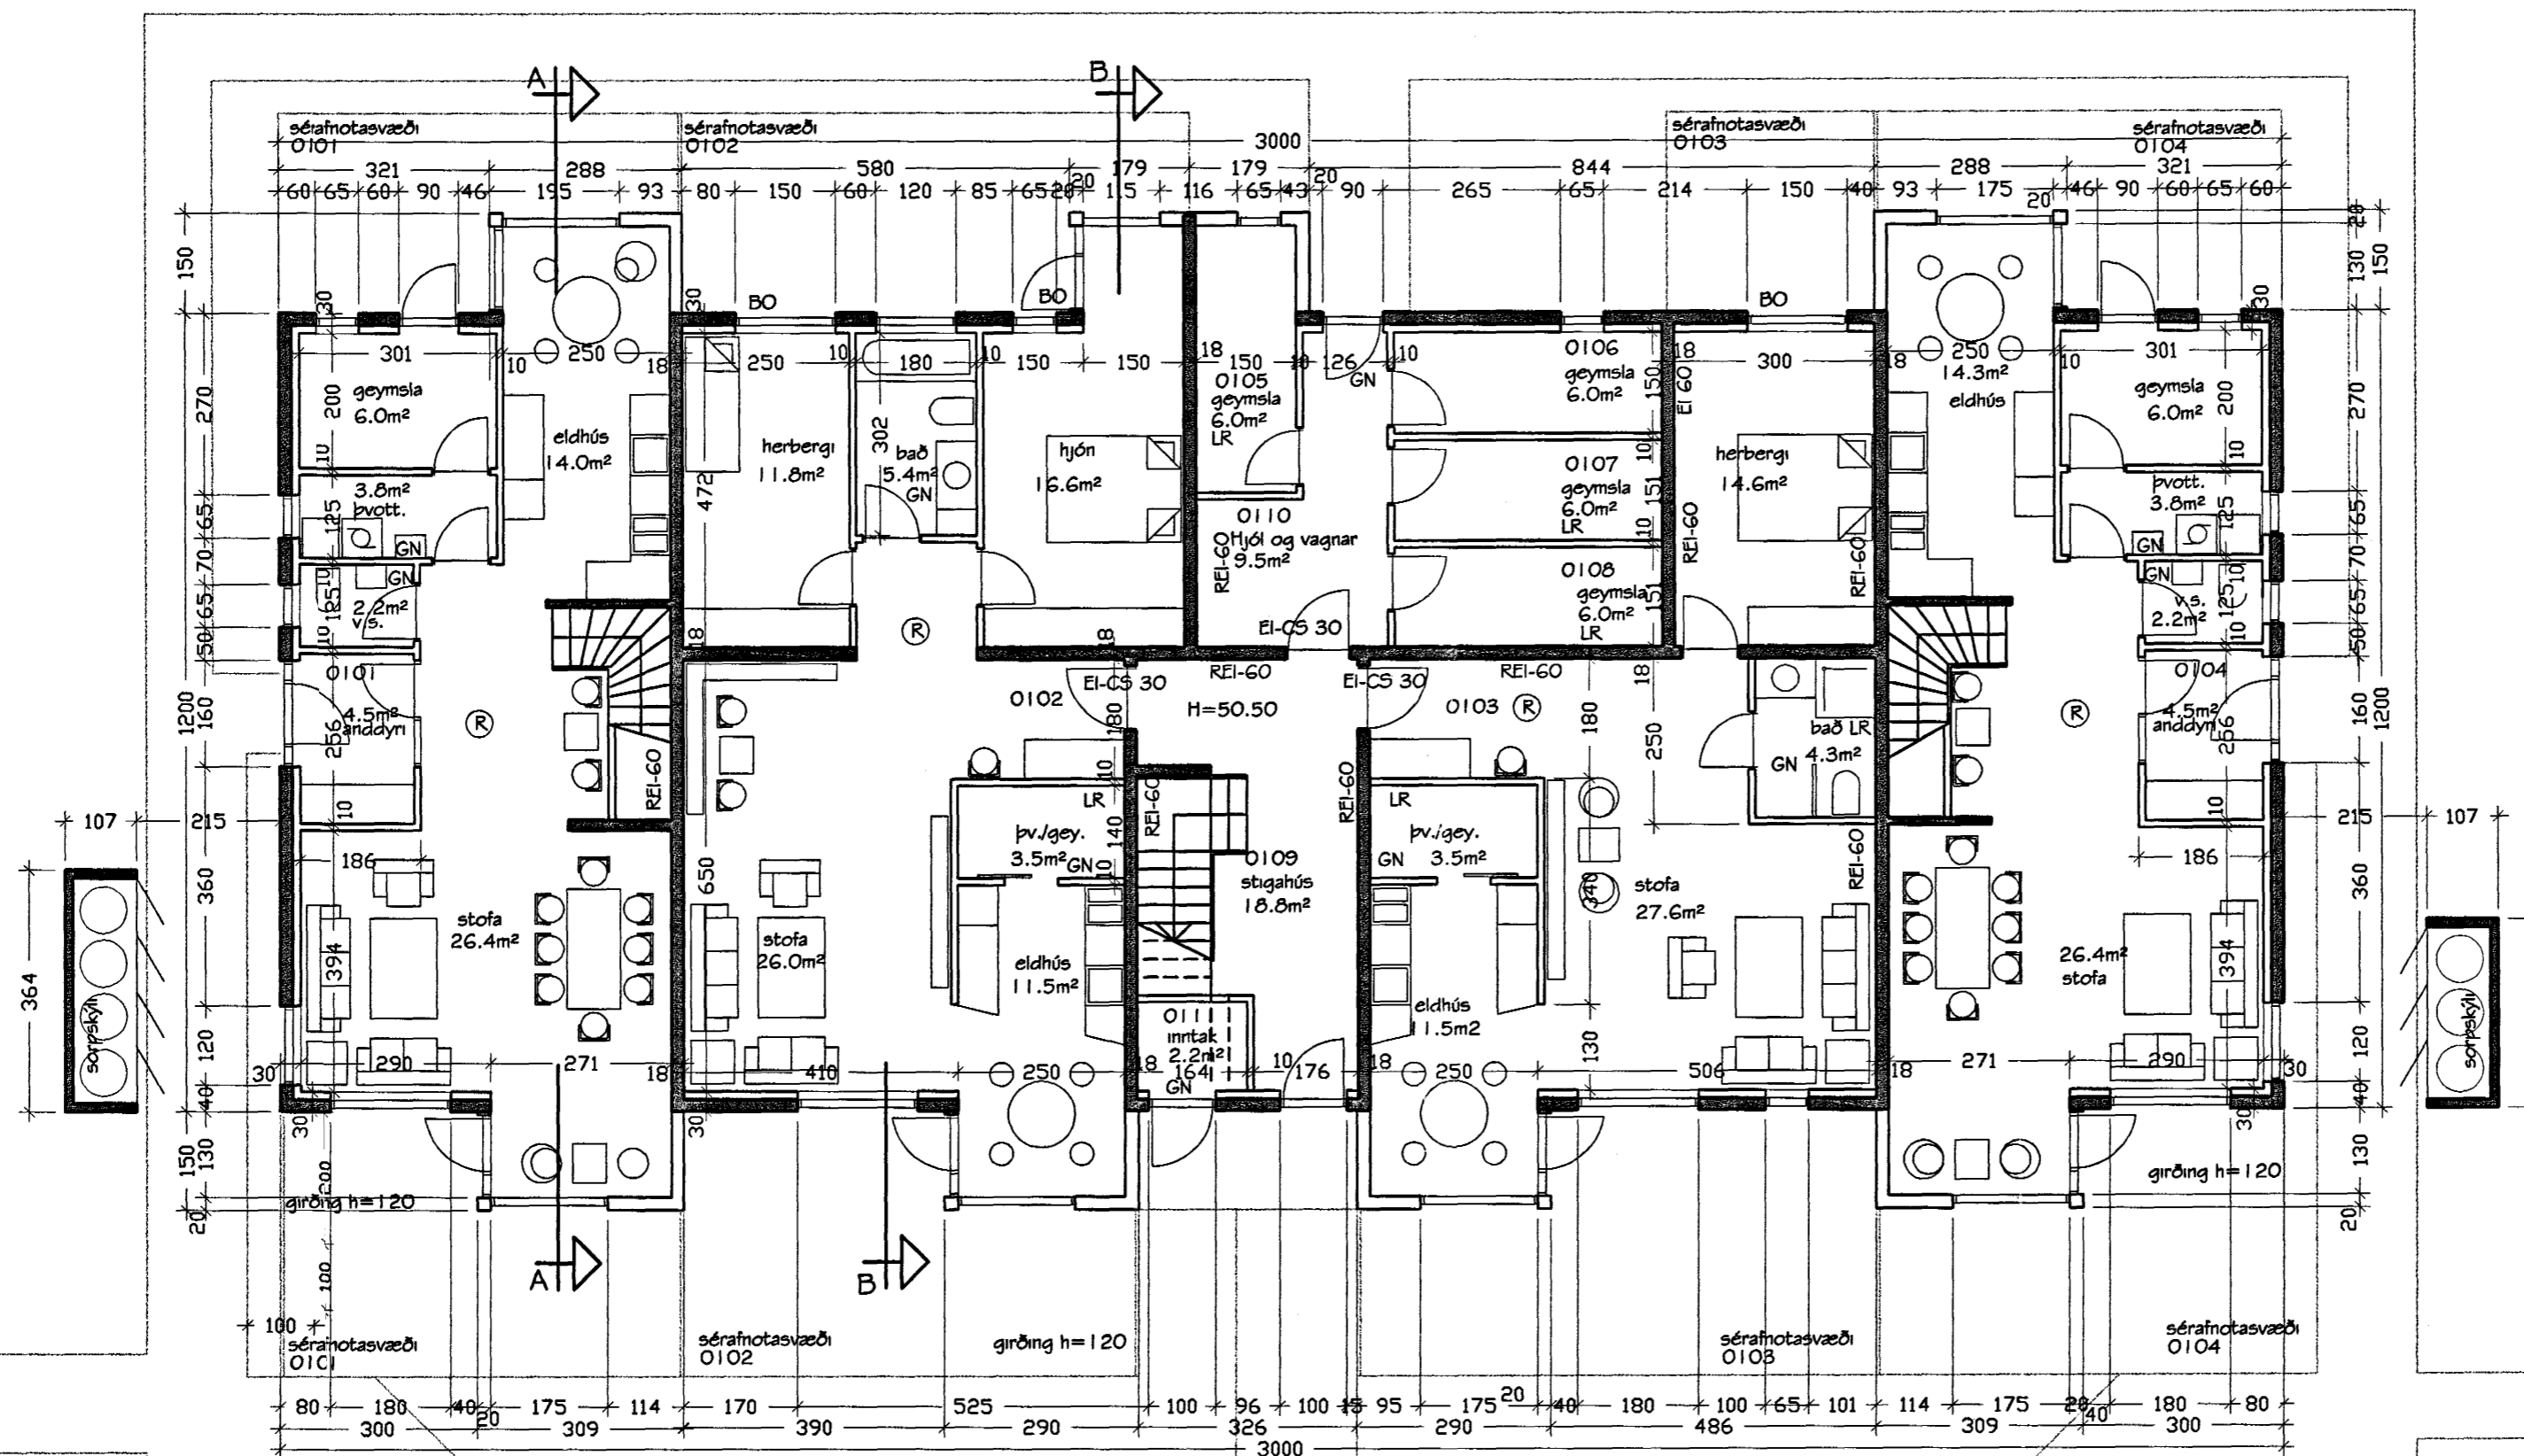

GRUNNMYND I.HÆÐ 1:100

verkhelti
Blikaás 25, Hafnarfirði

heiti teikningar
Grunnmynd I.hæð
daga
17.02.2000
mör.
1:100
Nr
A102

Ársæll Vignisson Arkitekt
Strandgata 26-28
220 Hafnarfjörður
s.555 2850
f.555 2858

17.02.00 *Ársæll Vignisson*