




Samþykkt þann


24 FEB. 2000

Byggingafultrúinn í Hafnarfirði
F.n. Kristján Þórarinnsson

KJP

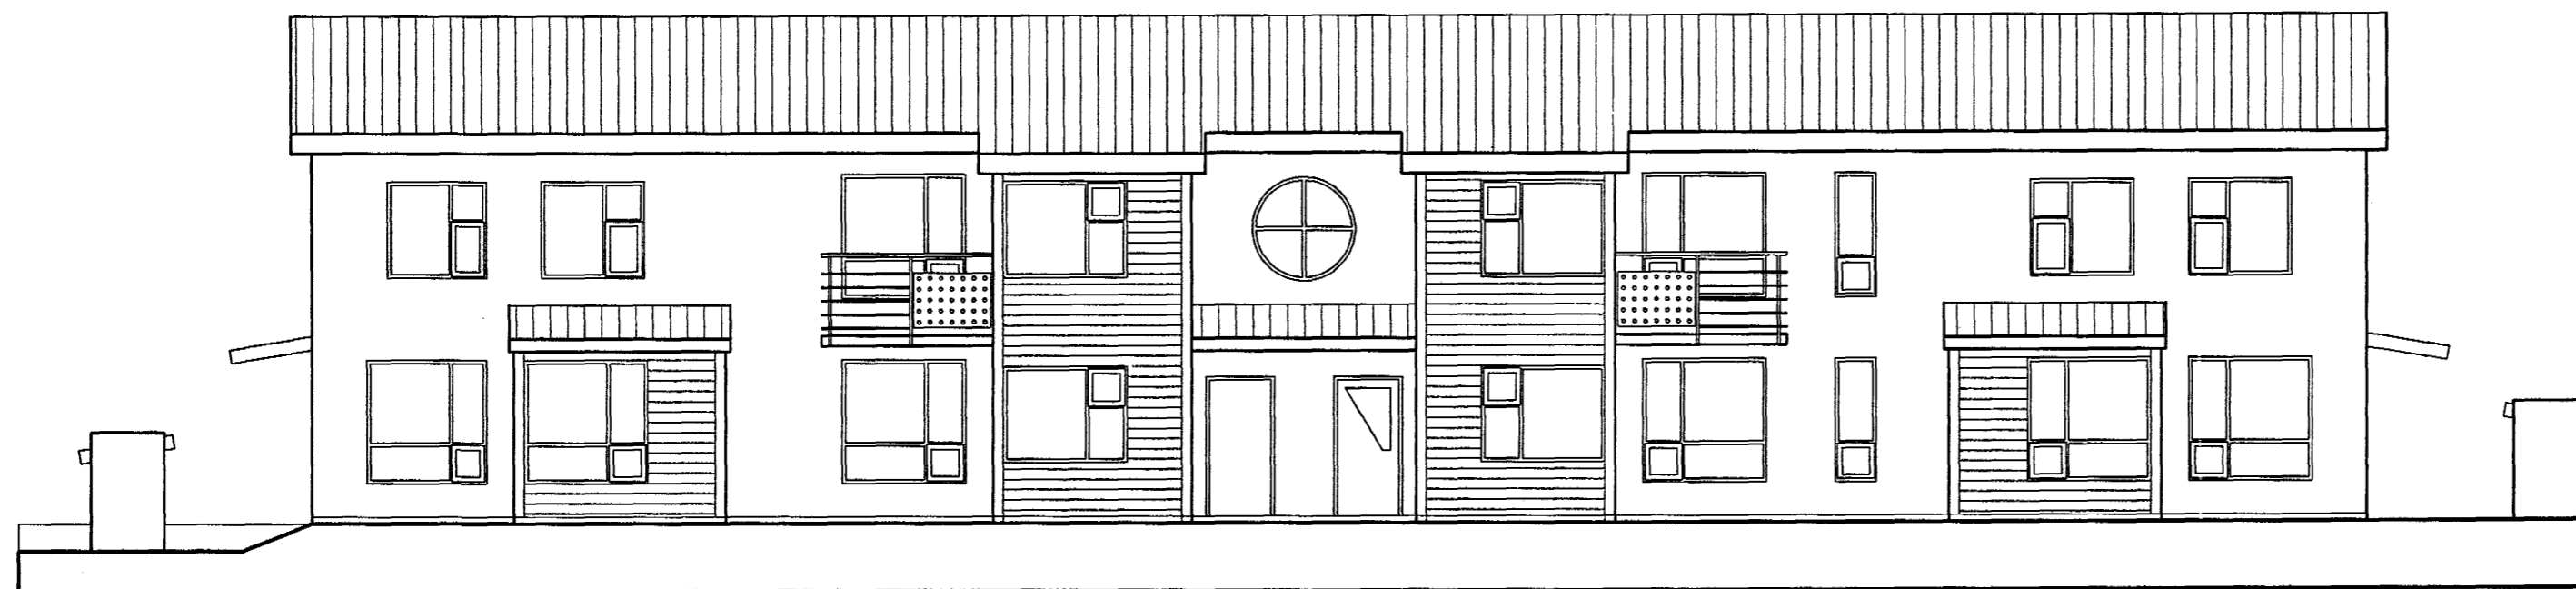

ÚTLIT SUÐUR 1:100

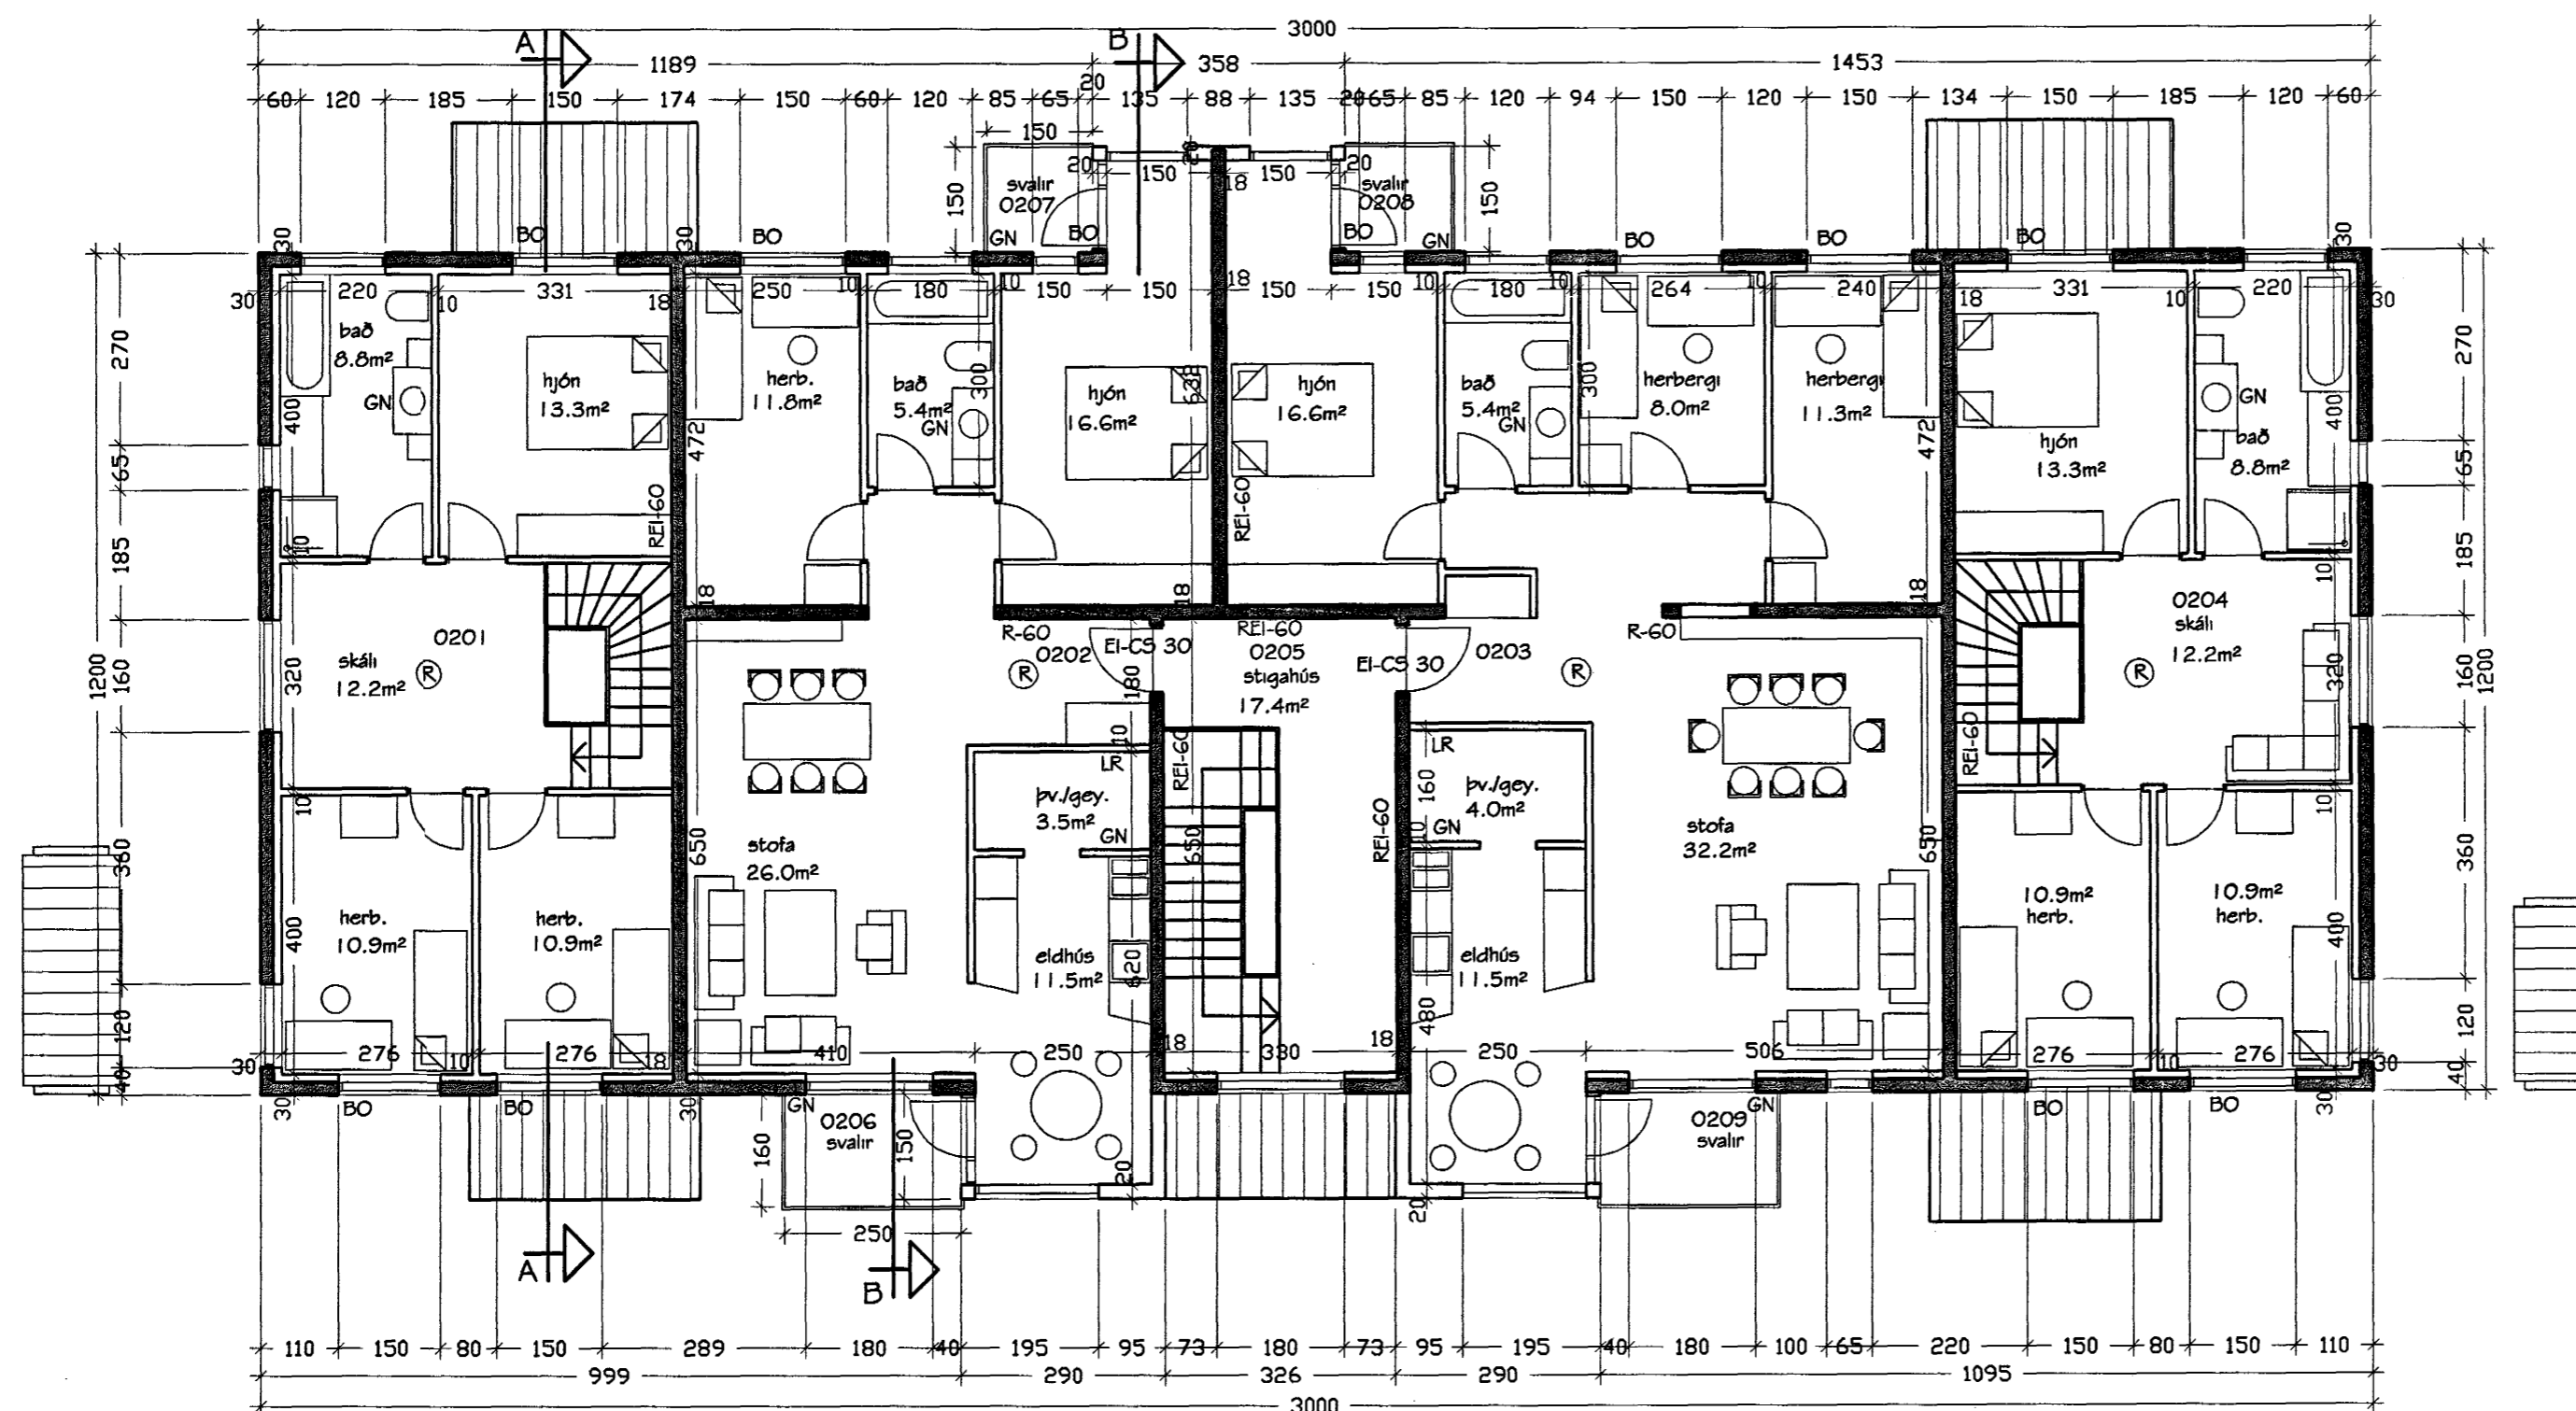

GRUNNMYND 2.HÆÐ 1:100

Úr Gildi

verkheiti

Blikaás 25, Hafnarfirði

henti teikningar

Grunnmynd 2.hæð, Útlit

máv.

1:100

daga
17.02.2000

Nr.
A 103

Ársæll Vignisson Arkitekt
Strandgata 26-28
220 Hafnarfjörður

s.555 2850
f.555 2858

18.02.00 Ársæll Vignisson