


SKÝRINGAR


NEYSLUVATNSLAGNIR ERU PEX 15x2,5 Í IDRATTARRÖRUM 25/20
 EINGÁNGU SKAL NOTA LAGNAEFNI VIÐURKENNT AF RANNSÓKNARSTOFNUN BYGGINGARINNADARINS. LAGNIR, TENGIÐSÍR OG DEILIGRINDUR SKULU VERA FRÁ SAMMA FRAMLEIÐANDA OG PASSA SAMAN. SETJA SKAL FESTINGAR Á LAGNIR C/C 150 CM, VIÐ BEYGJUR SKAL SETJA 3 FESTINGAR. BEYGJURADÍUS SKAL ÁVALLT VERA STÆRRI EN 5 * YTRA ÞVERMÁL PIPNA

ÞRÝSTIÞRÓFUN Á PLASTLÖGNUM SKIÐTIST Í 2 LOTUR FYRRI LÖTA ER FRAMKVÆMD Í 1 KLUKKUSTUND OG ER ÞRÝSTINGUR IS BAR FYRRI NEYSLUVATN. SEINNI LÖTAN ER GERÐ Í BEINU FRAMHALDI AF FYRRI LÖTU OG SAMI ÞRÝSTINGUR NOTADUR SEINNI LÖTA SKAL STANDA Í 2 KLUKKUSTUNDIR. FYLLA SKAL ÖT ÞRÓFUNARBLAÐ SEM SÝNIR NIÐURSTÖÐUR ÞRÓFUNAR.

■ TÁKNAR GAT Í PLÁTU
 ▨ TÁKNAR GAT Í VEGG
 VID LÖFT HÆÐ= 200mm

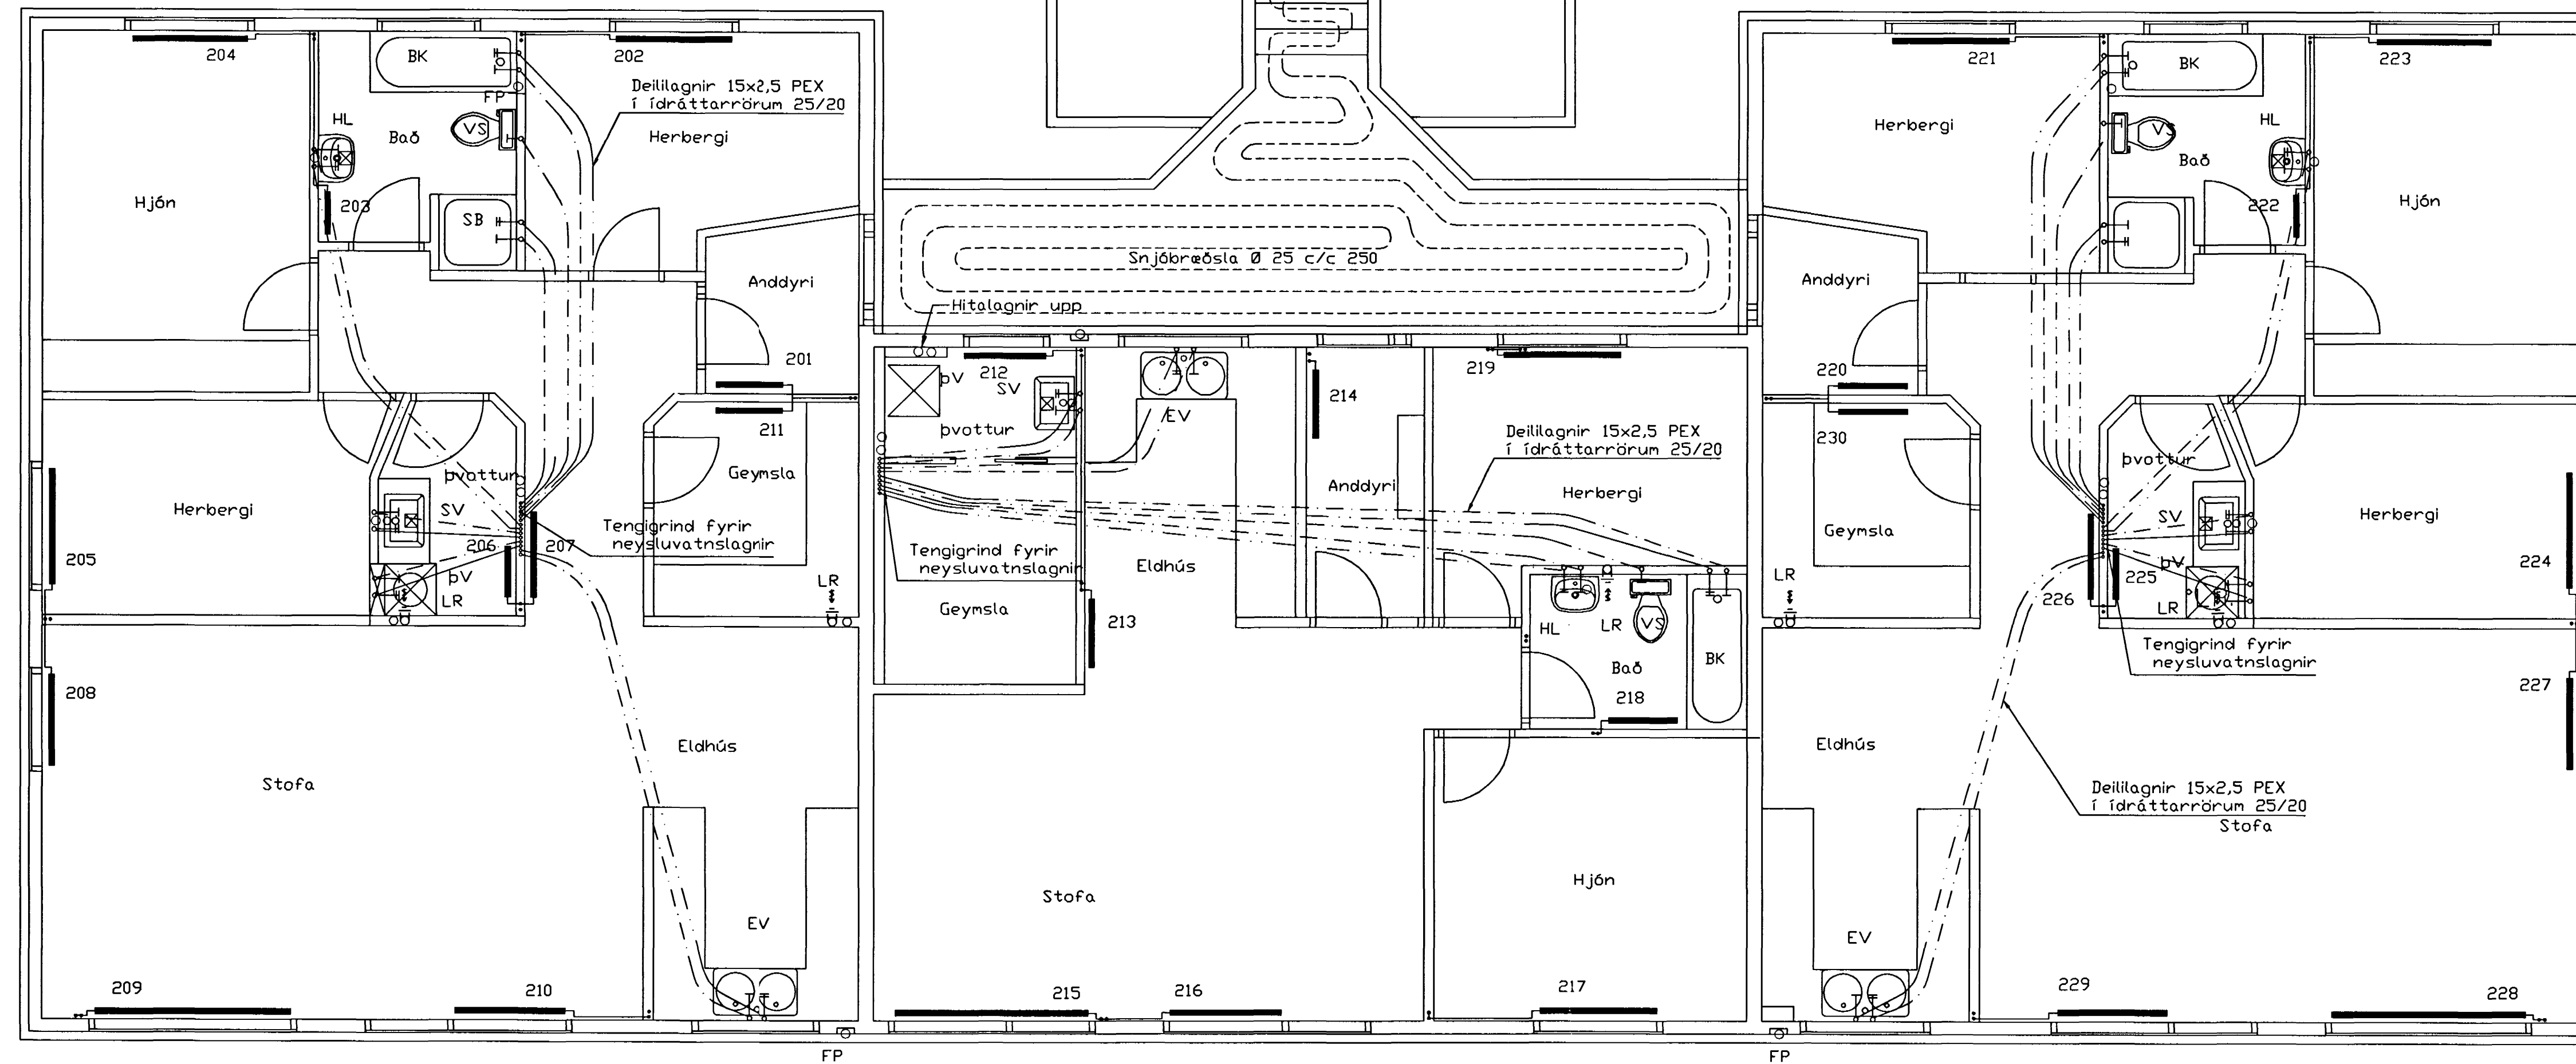

Hita- og vatnslagnir 2. hæð,
 Grunnmynd, 1:50

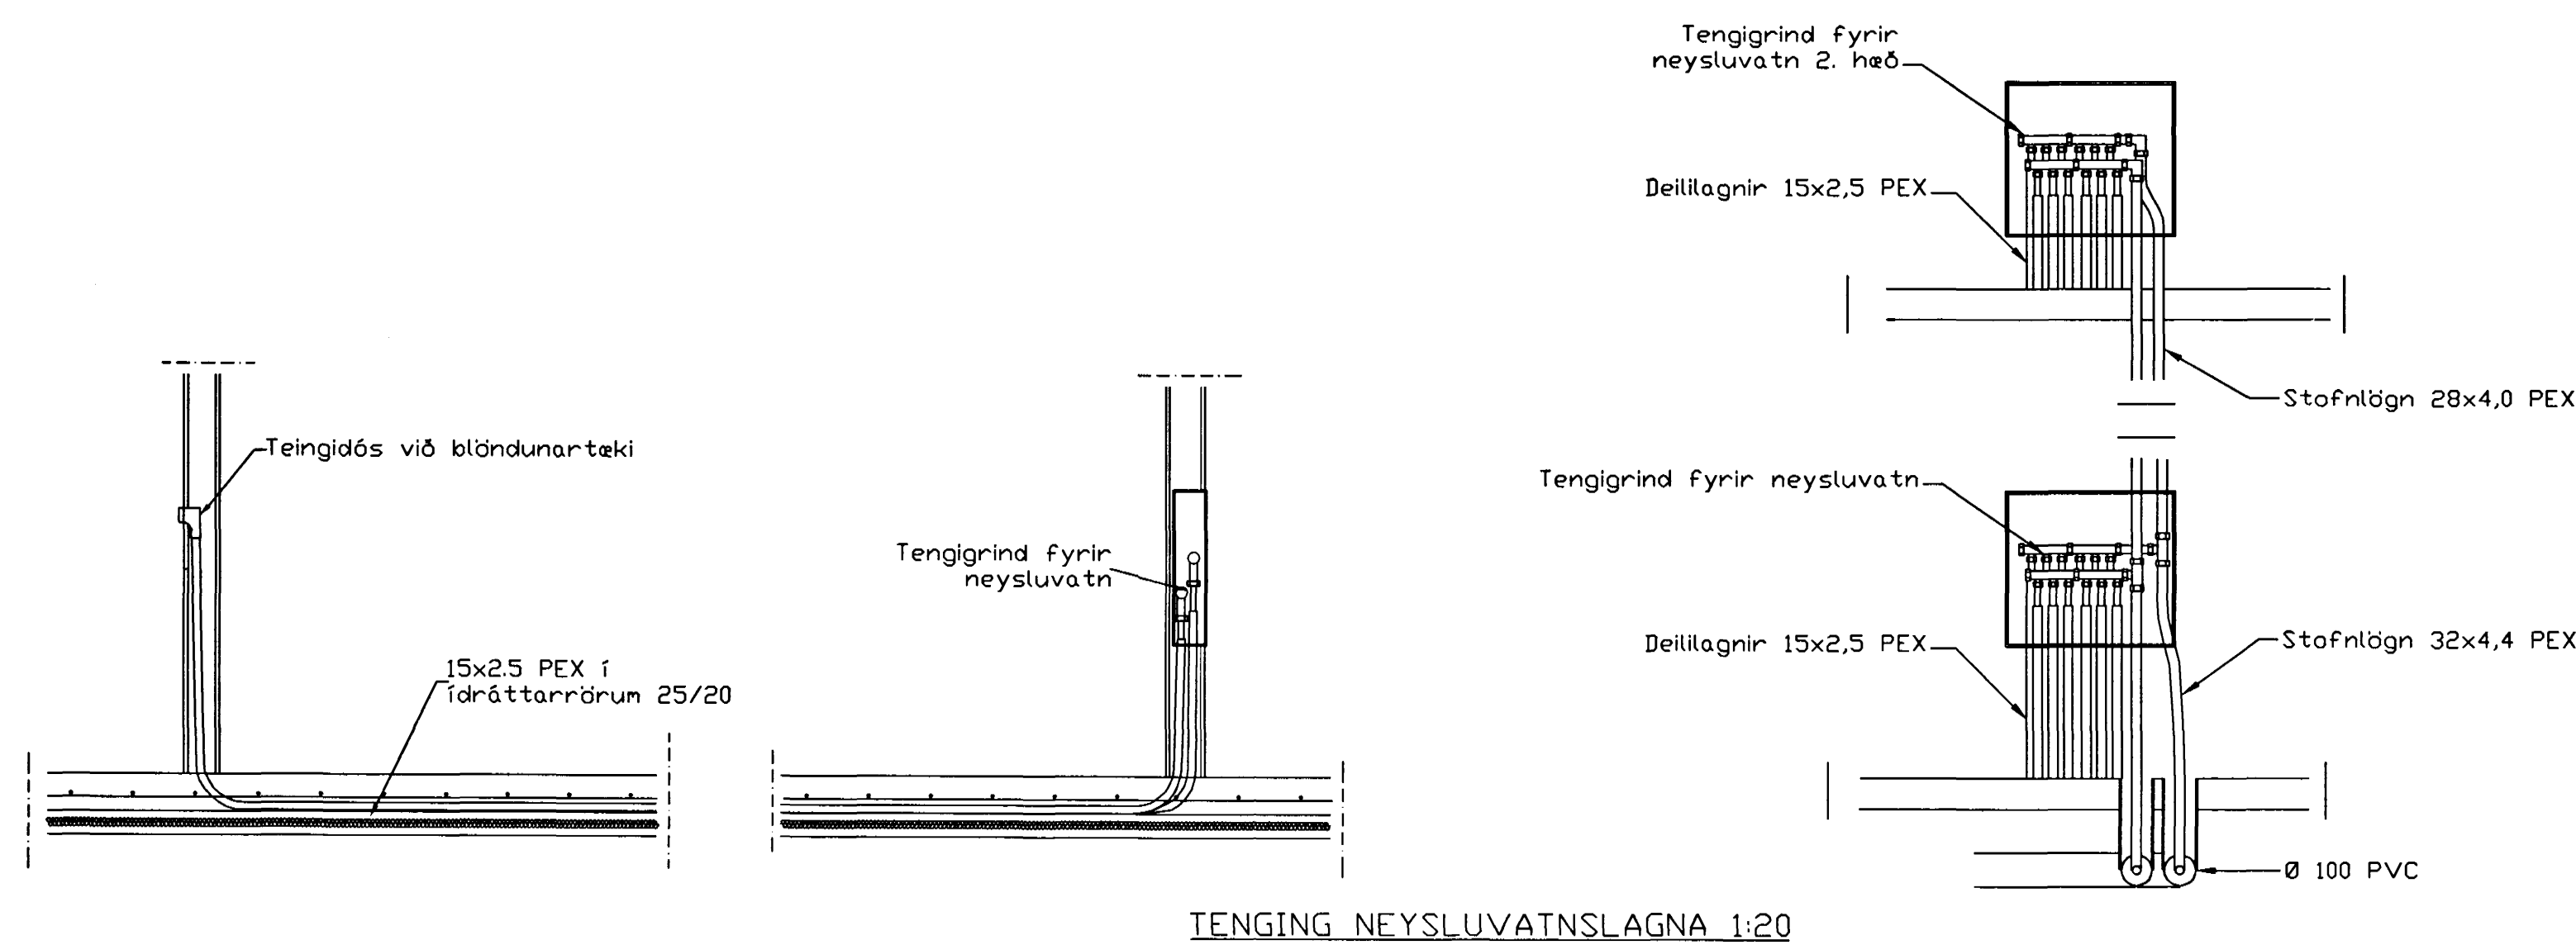

TENING NEYSLUVATNSLAGNA 1:20

Ofn Nr.	Blikaás 25 Staðsetning	Hitaþörf Kcal/h	Mesta Lagnit	Mesta Hæð	Hitaþörf Wött	Stílltala	TA-lok
201	Anddyri	500	800	600	582		2,5
202	Herbergi	980	1300	600	1140		4
203	Bað	550	600	600	640		2,5
204	Hjón	1170	1300	600	1361		5
205	Herbergi	740	1300	600	861		4
206	Þvottur	350	600	600	407		1,5
207	Gangur	650	1000	600	758		3
208	Stofa	730	1000	400	849		3
209	Stofa	1710	2200	400	1989		6
210	Stofa	860	1200	400	1000		4
211	Geymsla	350	600	600	407		1,5
212	Þvottur	600	800	600	698		3
213	Eldhús	680	800	600	791		3
214	Anddyri	500	800	600	582		2,5
215	Stofa	1270	2200	400	1477		5
216	Stofa	711	1200	400	827		3
217	Hjón	950	1300	600	1105		4
218	Bað	500	600	600	582		2,5
219	Herbergi	950	1300	600	1105		4
220	Anddyri	500	800	600	582		2,5
221	Herbergi	980	1300	600	1140		4
222	Bað	550	600	600	640		2,5
223	Hjón	1170	1300	600	1361		5
224	Herbergi	740	1300	600	861		4
225	Þvottur	350	600	600	407		1,5
226	Gangur	650	1000	600	758		3
227	Stofa	730	1000	400	849		3
228	Stofa	1710	2200	400	1989		6
229	Stofa	860	1200	400	1000		4
230	Geymsla	350	600	600	407		1,5

Br. Dags. Eðli breytinga Sign.

Blikaás 25
 Hafnarfirði

Hita og vatnslagnir
 2. Hæð,
 Samþykkt þann 29. NOV. 2014

DAGS. Júní 2000

VERK NR. 2014 Byggingstúlinn / Hafnarfirði

TEIKN. NR. 2-03 E. Sigurbjarnur Halldórsson

HANNAD Sveinbjörn Hinriksson Kt.160851-2529

TEIKNAD Sveinbjörn Hinriksson Kt.160851-2529

YFIRFARIÐ

TEKNIÞJÓNUSTA SIGURDAR ÞORLEIFSSONAR ehf
 STRANDGÖTU 11 230 HAFNARFIRÐI
 Sími 595-6285 FAX 595-0876
 E-mail tekni@tjonusata.islandia.is