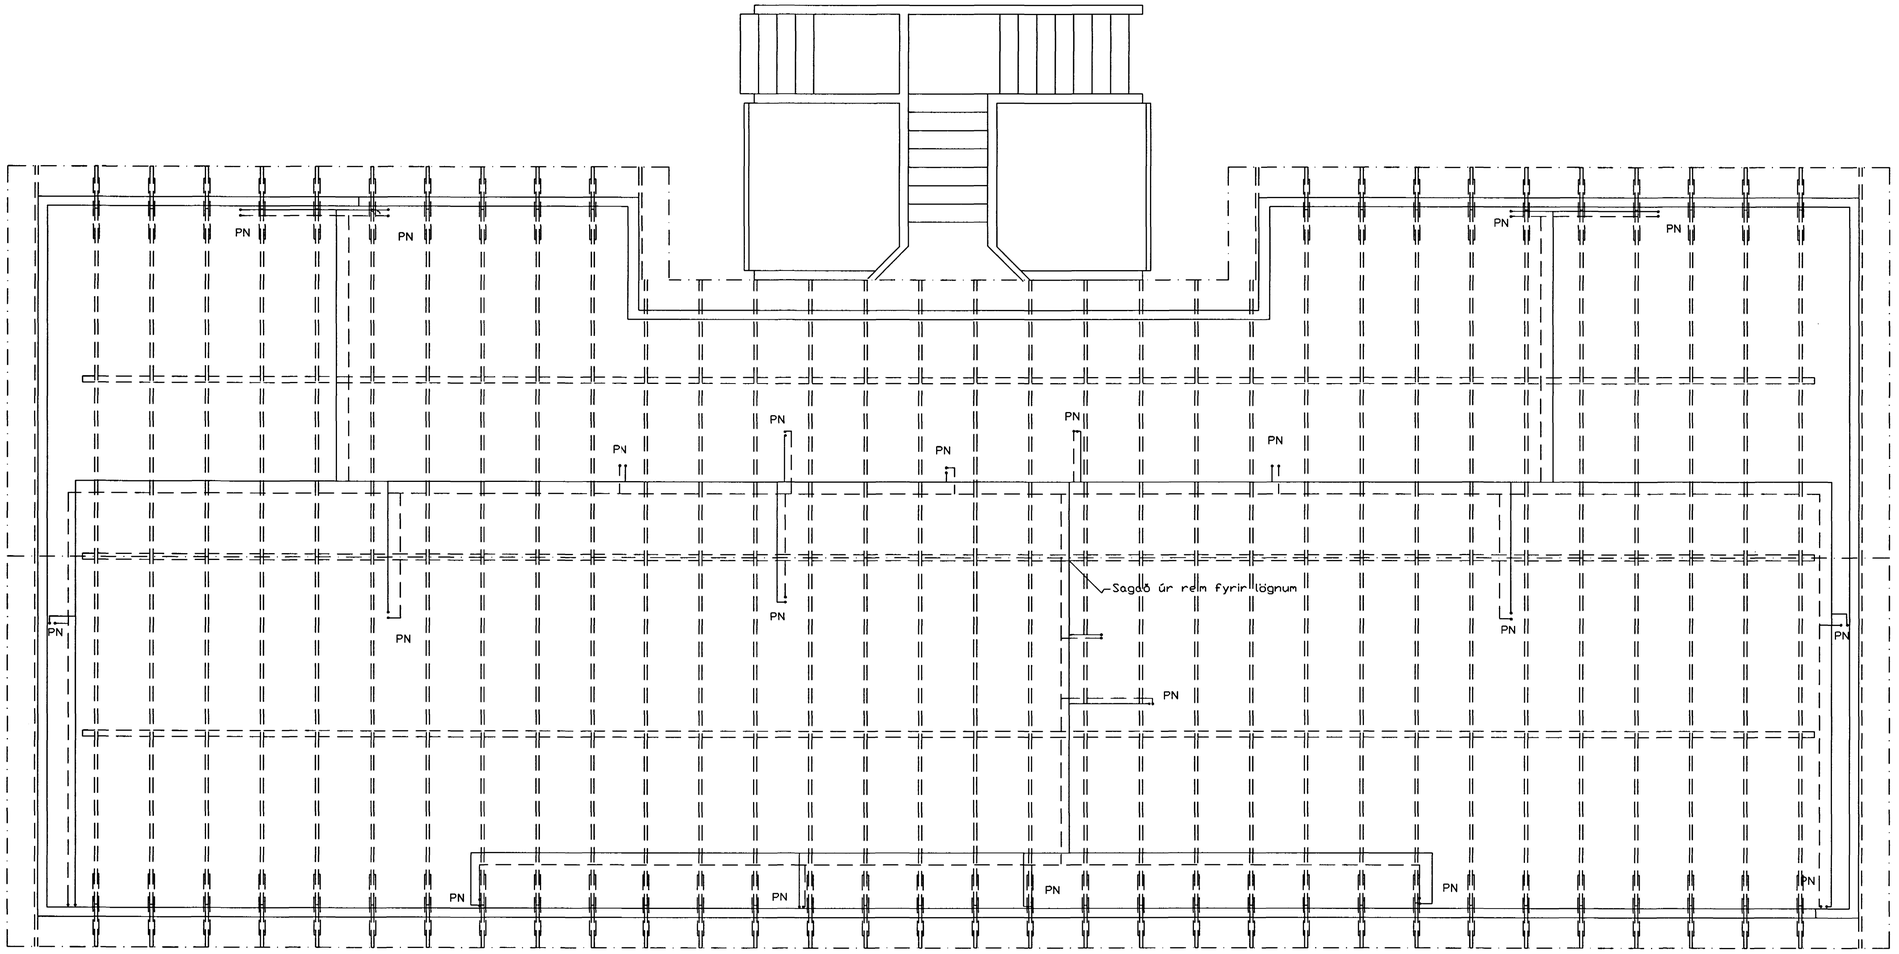

Lagnir í Þakrými
Grunnmynd, 1:50

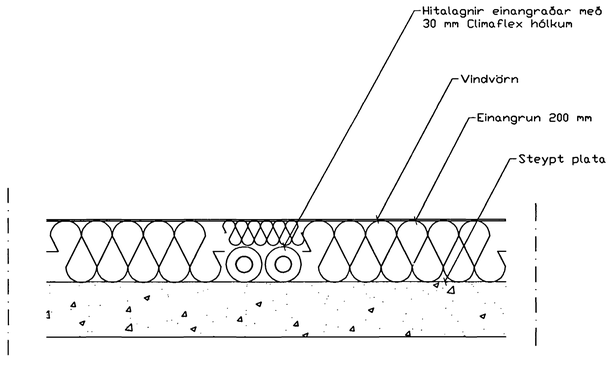

Lagnir í Þakrými
Snið, 1:10

Skýringar

Almennar skýringar varðandi lagnir sjá blað 2-07

Br.	Dags.	Eðli breytinga	Sign

Blikaás 25
Hafnarfirði

Lagnir í Þakrými

Sambykkt þann
23 NOV 2000
Byggingafulltrúinn í Hafnarfirði
F.h. Sigurbjartur Halldórsson

DAGS.	Júní 2000
VERK NR.	2014
TEIKN. NR.	2-04
HANNAÐ	Sveinbjörn Hinriksson Kt.160851-2529
TEIKNAÐ	Sveinbjörn Hinriksson Kt.160851-2529
YFIRFARIÐ	

TÆKNIÞJÓNUSTA SIGURÐAR ÞORLEIFSSONAR ehf
STRANDGÖTU 11 220 HAFNARFIRÐI
SÍMI 555-4255 FAX 565-2375
E-mail tæknithjonusta@islandia.is