

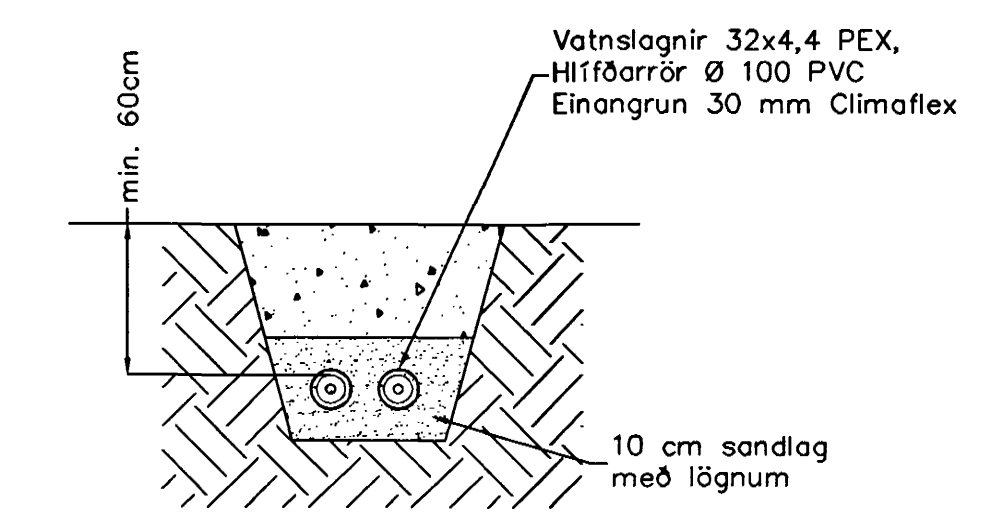


Hítalagnir í jörð, Snið, 1:20

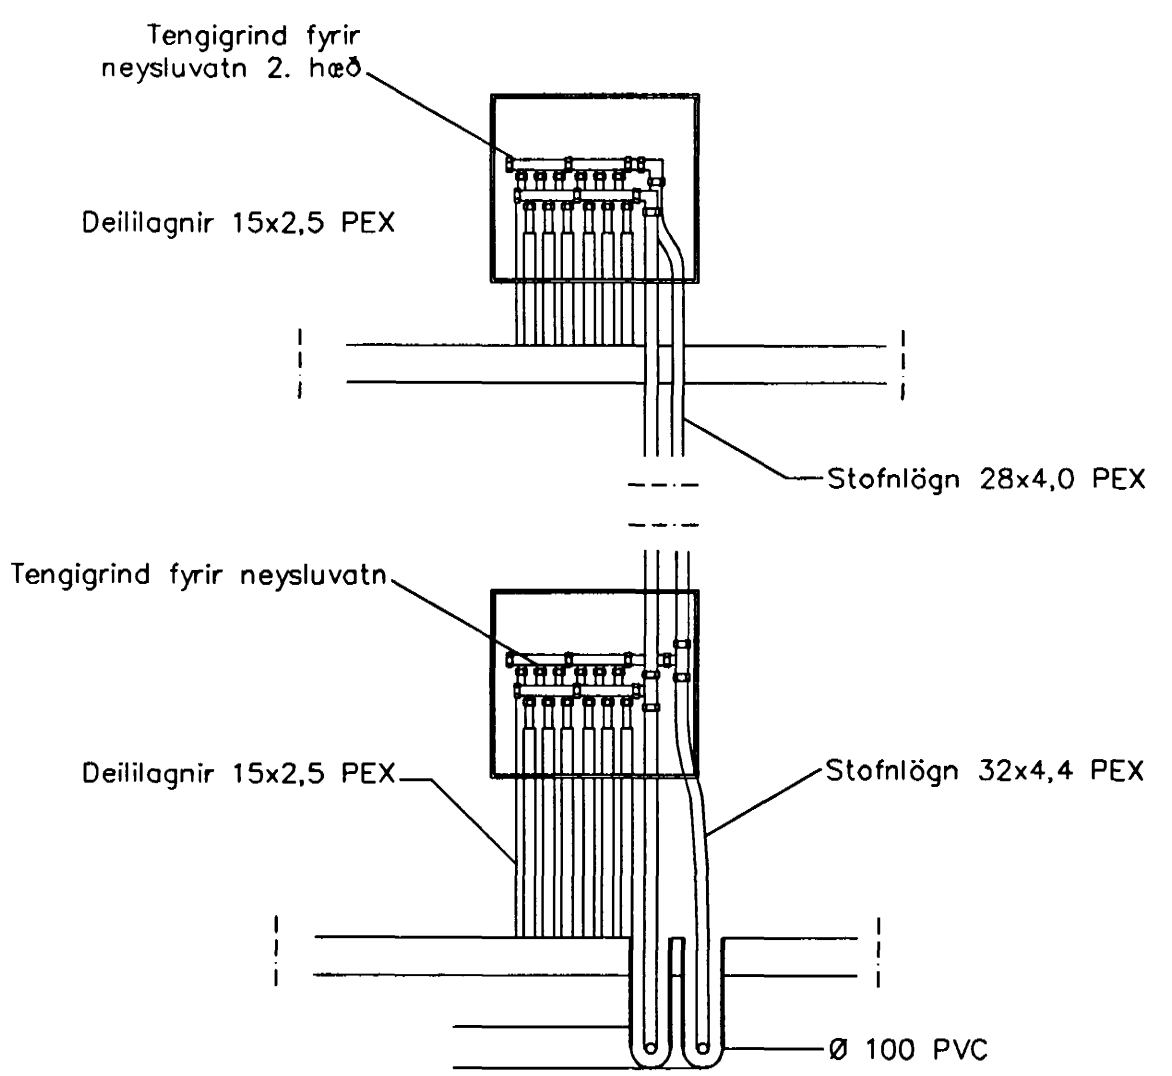

Vatnslagningar í jörð, Snið, 1:20

Neysluvatnslagningar, 1. hæð  
Grunnmynd, 1:50

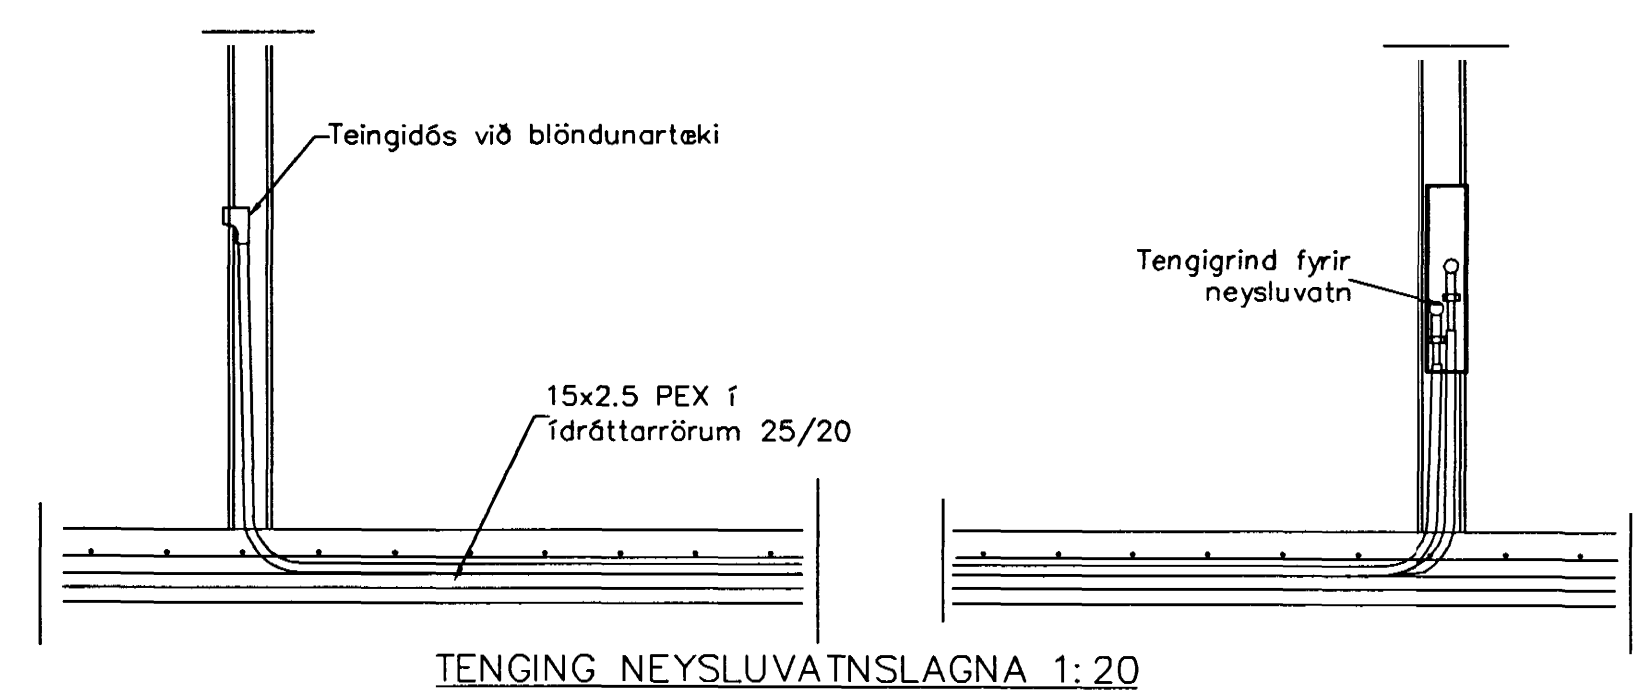

SKÝRINGAR

NEYSLUVATNSLAGNIR ERU PEX 15x2,5 Í ÍDRÁTTARRÖRUM 25/20  
 EINGÖNGU SKAL NOTA LAGNAEFNI VIÐURKENNT AF RANNSÓKNARSTOFNUN BYGGINGARÍÐNADARINS. LAGNIR, TENGIÐÓSIR OG DEIILGRINDUR SKULU VERA FRÁ SAMMA FRAMLEIÐANDA OG PASSA SAMAN.  
 SETJA SKAL FESTINGAR Á LAGNIR c/c 150 cm, VIÐ BEYGJUR SKAL SETJA 3 FESTINGAR.  
 BEYGJURRADIUS SKAL ÁVALLT VERA STÆRRI EN 5 \* YTRA ÞVERMÁL PÍPNA.  
 ÞRÝSTIÞRÓFUN Á PLASTLÖGNUM SKIÐTIST Í 2 LOTUR FYRRI LOTA ER FRAMKVÆMD Í 1 KLUKKUSTUND OG ER ÞRÝSTINGUR 15 BAR FYRIR NEYSLUVATN.  
 SEINNI LOTAN ER GERÐ Í BEINU FRAMHALDI AF FYRRI LOTA OG SAMI ÞRÝSTINGUR NOTADUR SEINNI LOTA SKAL STANDA Í 2 KLUKKUSTUNDIR.  
 FYLLA SKAL ÚT PRÓFUNARBLAÐ SEM SÝNIR NIÐURSTÖÐUR PRÓFUNAR.

Br.	Dags.	Eðli breytinga	Sign
<b>Blikaás 25</b> <b>Hafnarfirði</b>  Neysluvatnslagningar Samþykkt þann 11 SEPT. 2000 DAGS. Júní 2000 VERK NR. 2014 TEIKN. NR. 2-02.1 HANNAÐ Sveinbjörn Hinriksson Kt.160851-2529 TEIKNAD Sveinbjörn Hinriksson Kt.160851-2529 YFIRFARIÐ			
Byggingaálfurinn í Hafnarfirði E.h. Sigurbjartur Flattósson			
TÆKNIBJÓNUSTA SIGURDAS ÞORLEIFSSONAR ehf STRANDGÖTU 11 220 HAFNARFIRÐI Sími 888-8888 FAX 888-8878 E-mail bestu@tjonusa.is			